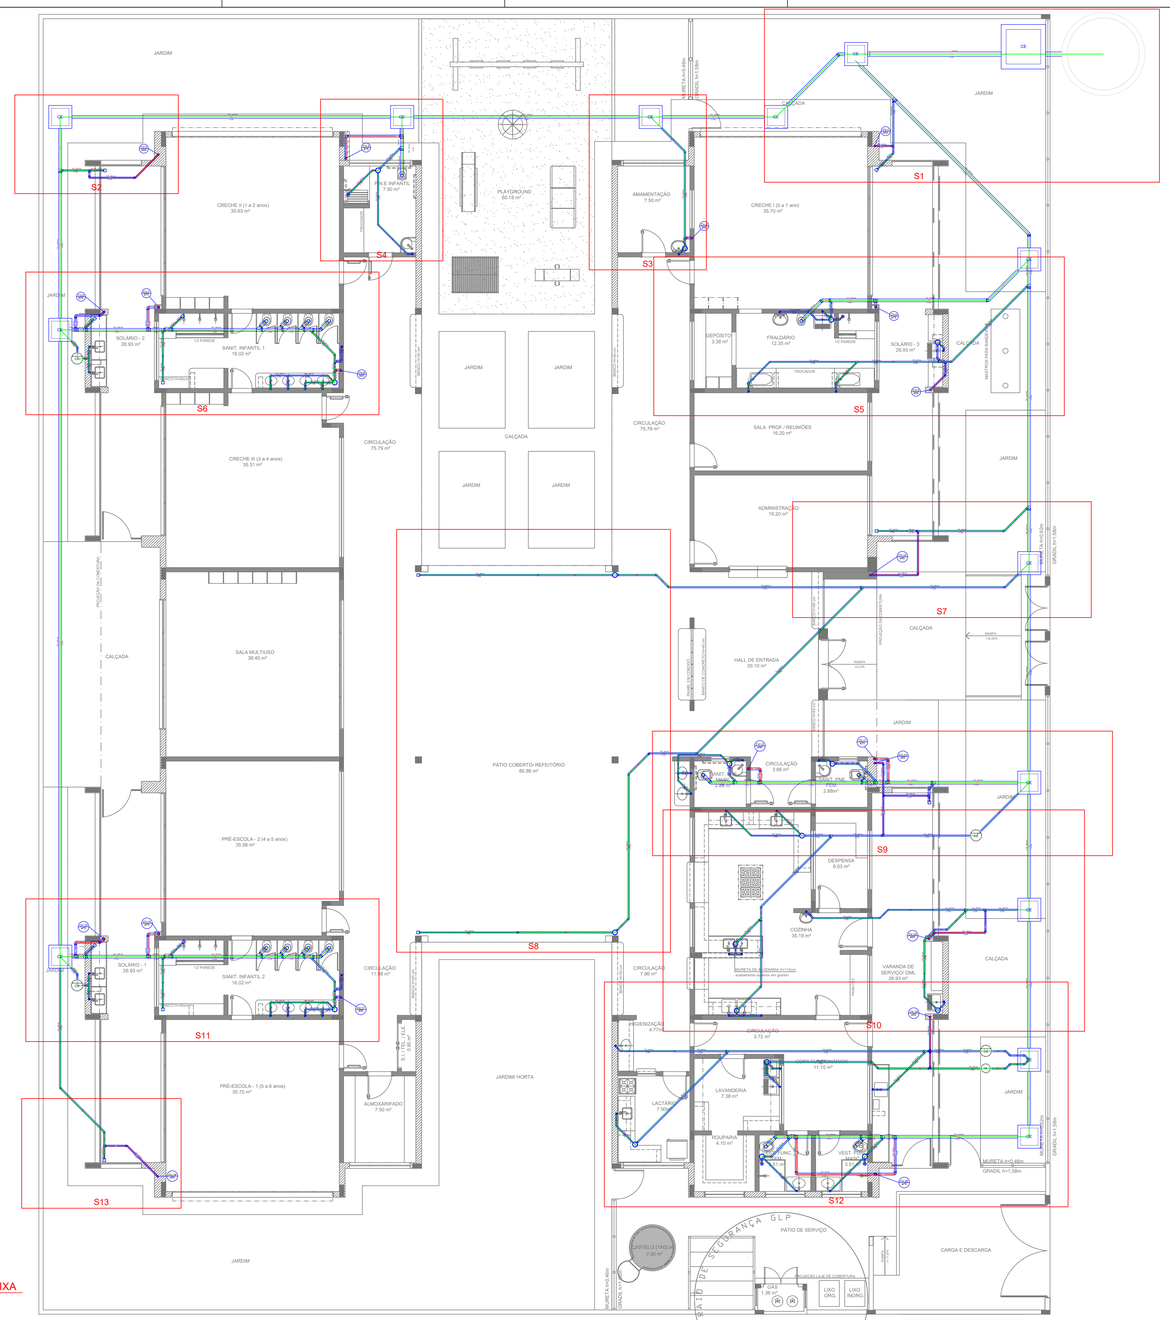
JARDIM
CRECHE II (1 a 2 anos)
36.63 m²
PLAYGROUND
60.19 m²
PARQUE INFANTIL
7.50 m²
AMAMENTAÇÃO
7.50 m²
CRECHE I (0 a 1 ano)
30.75 m²
CALÇADA
S1
S2
S3
S4
S5
S6
S7
S8
S9
S10
S11
S12
S13
SOLÁRIO - 2
26.93 m²
SANT. INFANTIL 1
16.02 m²
CIRCULAÇÃO
75.79 m²
CRECHE III (3 a 4 anos)
35.51 m²
DEPÓSITO
3.38 m²
FRALDÁRIO
12.35 m²
SOLÁRIO - 3
26.93 m²
SALA PROF./ REUNIÕES
16.20 m²
ADMINISTRAÇÃO
19.20 m²
SALA MULTIUSO
38.40 m²
HALL DE ENTRADA
09.10 m²
PÁTIO COBERTO REFEITÓRIO
80.86 m²
PRÉ-ESCOLA - 2 (4 a 5 anos)
35.58 m²
SOLÁRIO - 1
26.93 m²
SANT. INFANTIL 2
16.02 m²
CIRCULAÇÃO
11.68 m²
PRÉ-ESCOLA - 1 (5 a 6 anos)
35.70 m²
ALMOXARIFADO
7.50 m²
JARDIM HORTA
CIRCULAÇÃO
7.96 m²
DESPENSA
6.03 m²
COZINHA
35.19 m²
VARANDA DE SERVIÇO DIAL
26.93 m²
CIRCULAÇÃO
3.72 m²
LAVANDERIA
7.38 m²
ROUPARIA
4.10 m²
CASTELO D'AGUA
7.50 m²
PÁTIO DE SERVIÇO
CARGA E DESCARGA
GÁS
1.36 m²
LIXO ORG.
LIXO INORG.
CASA DE BOMBAS
CASA DE GÁS
CASA DE LIXO
CASA DE MEDIDORES
CASA DE QUADROS
CASA DE TRANSFORMADOR
PROJEÇÃO DA COBERTURA
PROJEÇÃO DA MARQUISE
PROJEÇÃO DA CASA DE GÁS
PROJEÇÃO DA CASA DE LIXO
PROJEÇÃO DA CASA DE MEDIDORES
PROJEÇÃO DA CASA DE QUADROS
PROJEÇÃO DA CASA DE TRANSFORMADOR
MURETA H=0,90m
GRADIL H=1,50m
MURETA H=0,45m
GRADIL H=1,50m
MURETA H=0,90m
GRADIL H=1,50m
MURETA H=0,45m
GRADIL H=1,50m
MURETA H=0,45m
GRADIL H=1,50m
MURETA H=0,45