


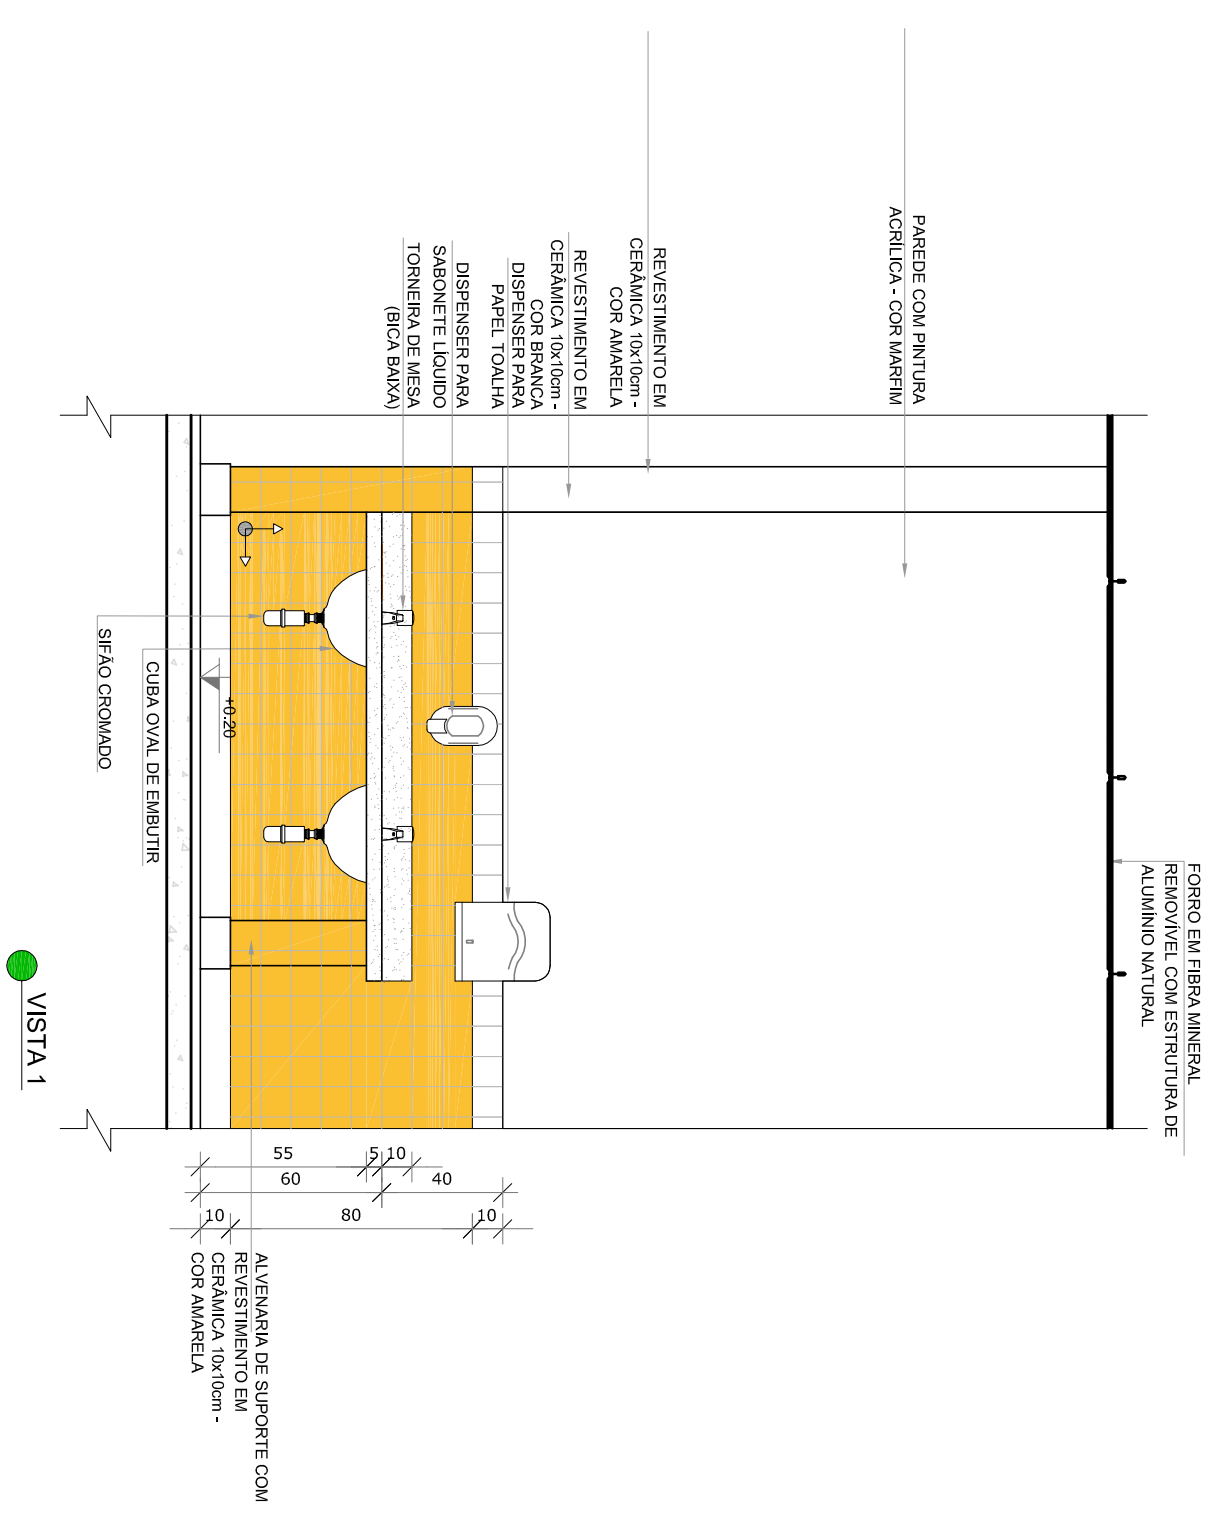
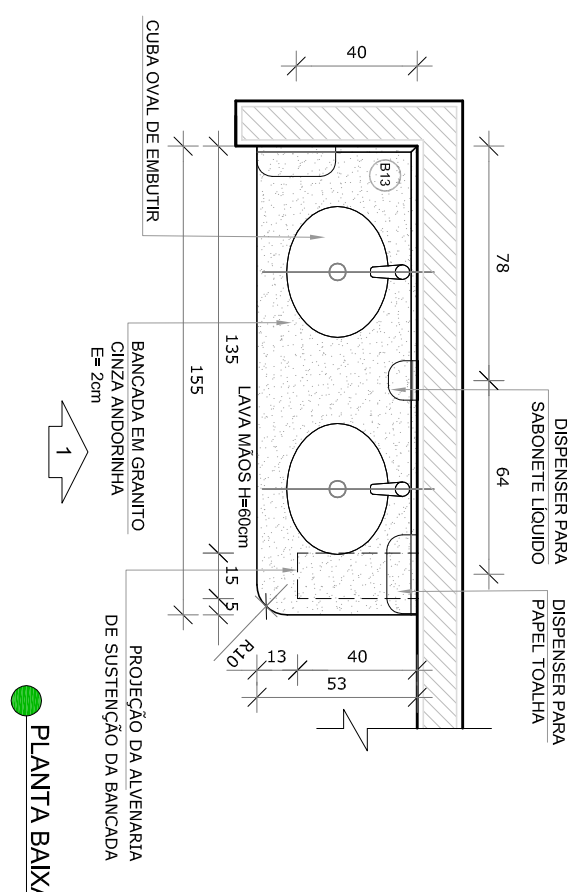


1 LAVA MÃOS
ESCALA 1/25

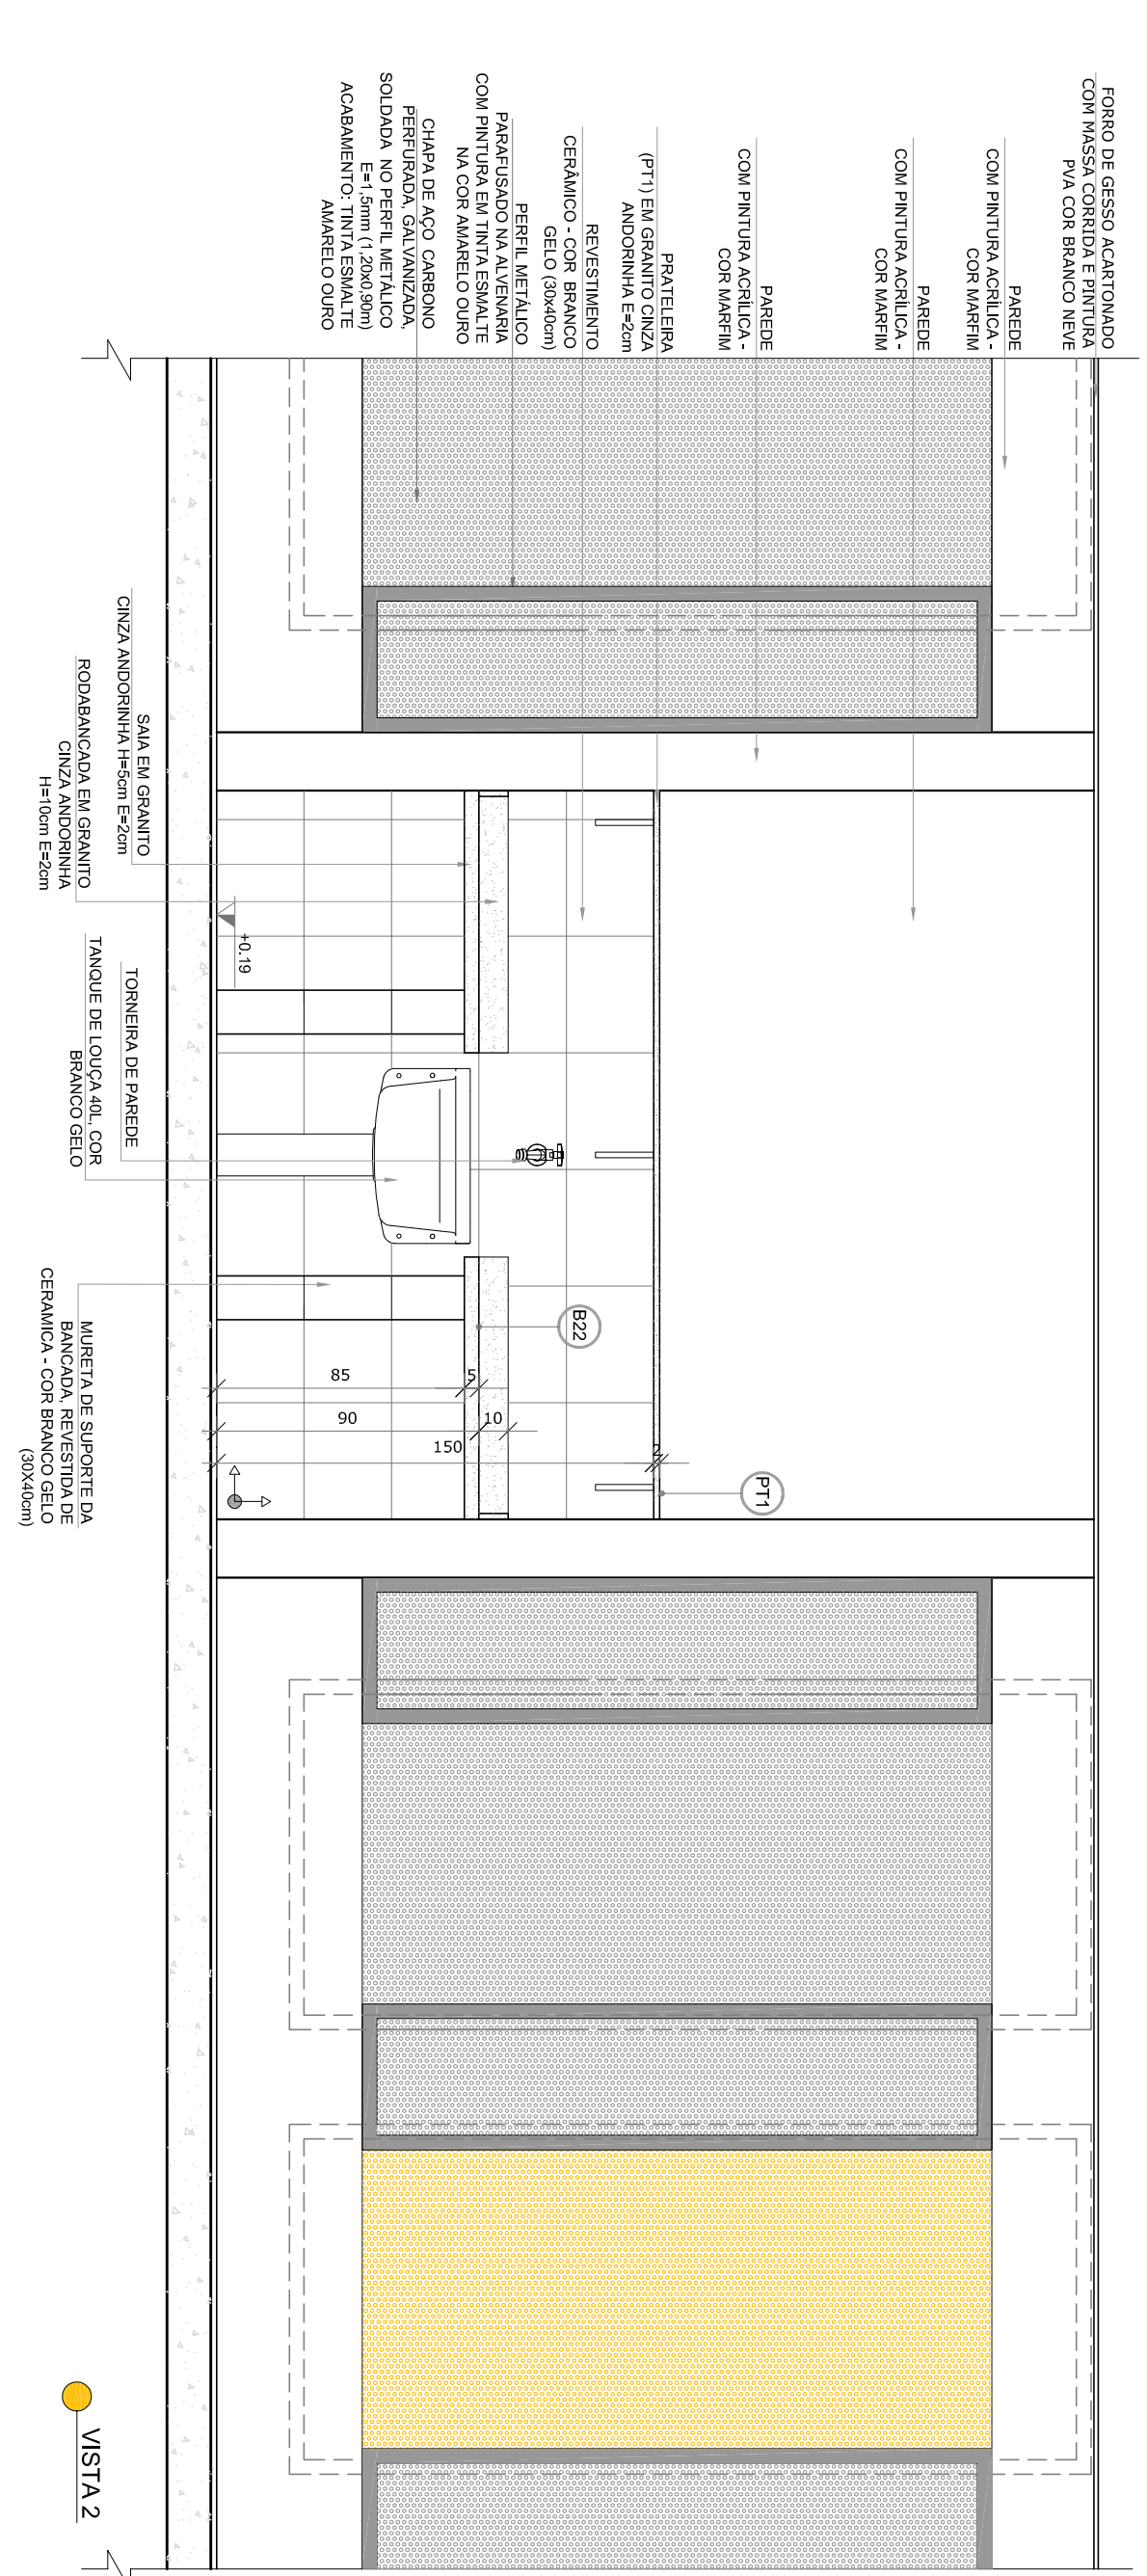

2 SOLÁRIOS
ESCALA 1/25

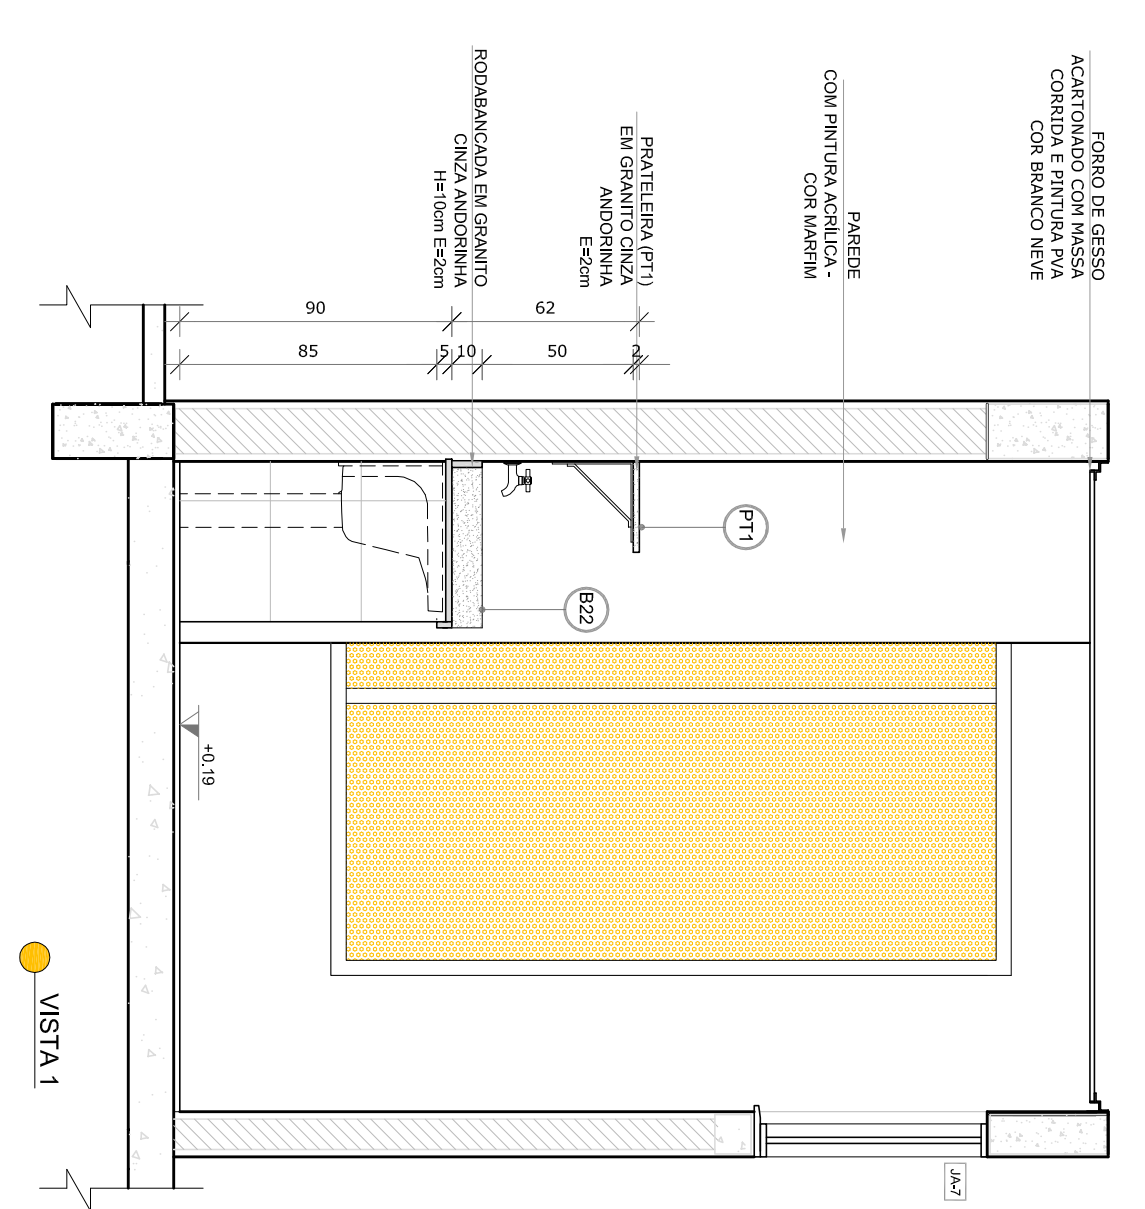

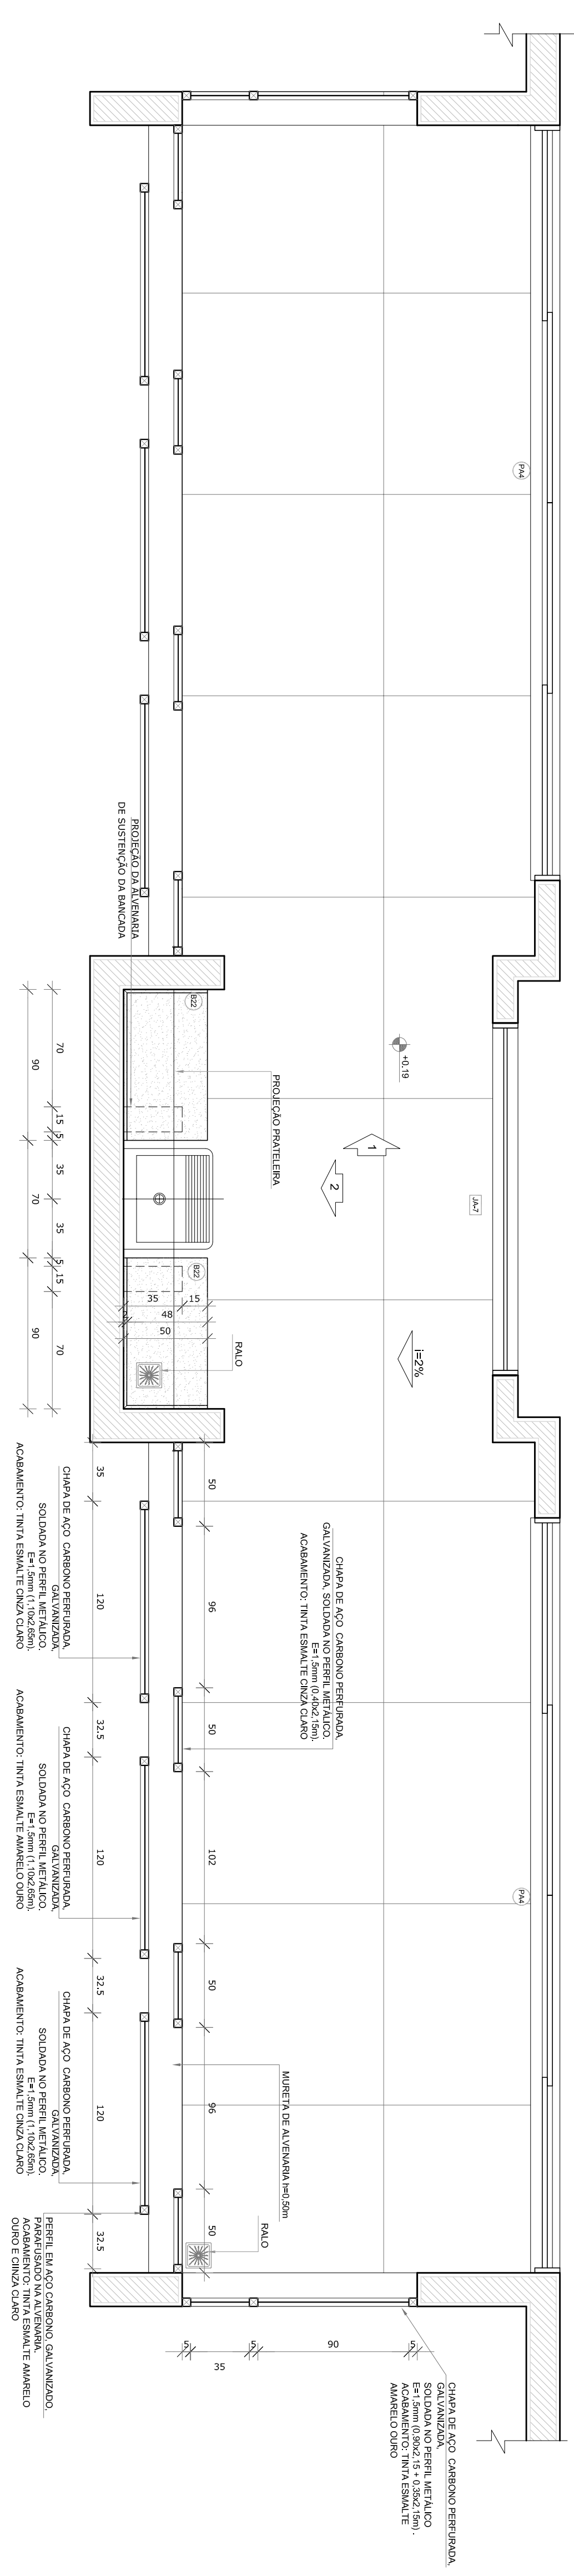








NOTAS

- MEDIDAS E NÍVEIS BÁSICOS;
- FUNDAMENTO DE COMPARAÇÃO ENTRE O PROJETO GERADO E O MEMORIAL DESCRITIVO; PREVERE A INFORMAÇÃO CONTIDA NOS DESENHOS;
- ALTERAÇÕES NESTE PROJETO SOMENTE COM AUTORIZAÇÃO EXPRESSA DO FIDEI



REFERÊNCIAS:

- PLANILHA DE QUANTITATIVOS;
- MEMORIAL DESCRITIVO E ESPECIFICAÇÕES TÉCNICAS

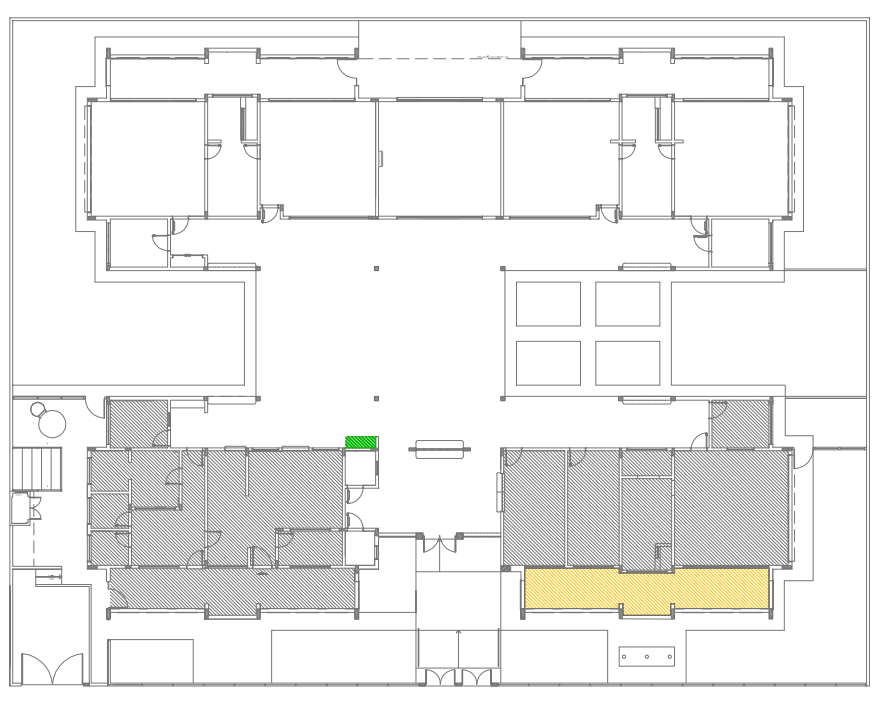LEGENDA:	
	INDICAÇÃO NÍVEL PLANTA E CORTE
	INDICAÇÃO DE CORTES
	INDICAÇÃO DE PACHAMAS
	INDICAÇÃO DE PORTAS E JANELAS
	INDICAÇÃO DE EIXOS
	INDICAÇÃO DE ELEMENTOS (BANCOS, PARQUEIROS E ETC.)
	ESPECIFICAÇÕES DE MATERIAS
	INDICAÇÃO DE VISTOS



CROQUI DE REFERÊNCIA

 Fundação Nacional de Desenvolvimento da Educação		 GOVERNO FEDERAL Ministério da Educação BRASIL PÁTRIA EDUCADORA	
PROJETO PADRÃO - FND E			
PROPRIETÁRIO: _____			
ENDEREÇO: _____			
MUNICÍPIO – UF: _____			
PROPRIETÁRIO		_____	
RESP. TÉCNICO		_____ CNIA	
AUTOR DO PROJETO		_____ CAU	
DIFTO		CREA	
		RA	
OBSERVAÇÕES:			
PROJETO EXECUTIVO			
PROGRAMA PROINFÂNCIA - PROJETO TIPO 2			
PROJETO DE ARQUITETURA			
CONCEPÇÃO		ARQ	
CGEST - Coordenação Geral de Infraestrutura Educacional		AMPLIAÇÃO DO BLOCO A LAVAS MÃOS E SOLÁRIOS	
REVISÃO		ESCALA	
R.00		1/25	
FORMATO		DATA EMISSÃO	
A1(84x1254)		JUNHO/2015	
		PRONCHIA	
		21/35	