


1 CRECHES 1 E 2





ESCALA 1/25

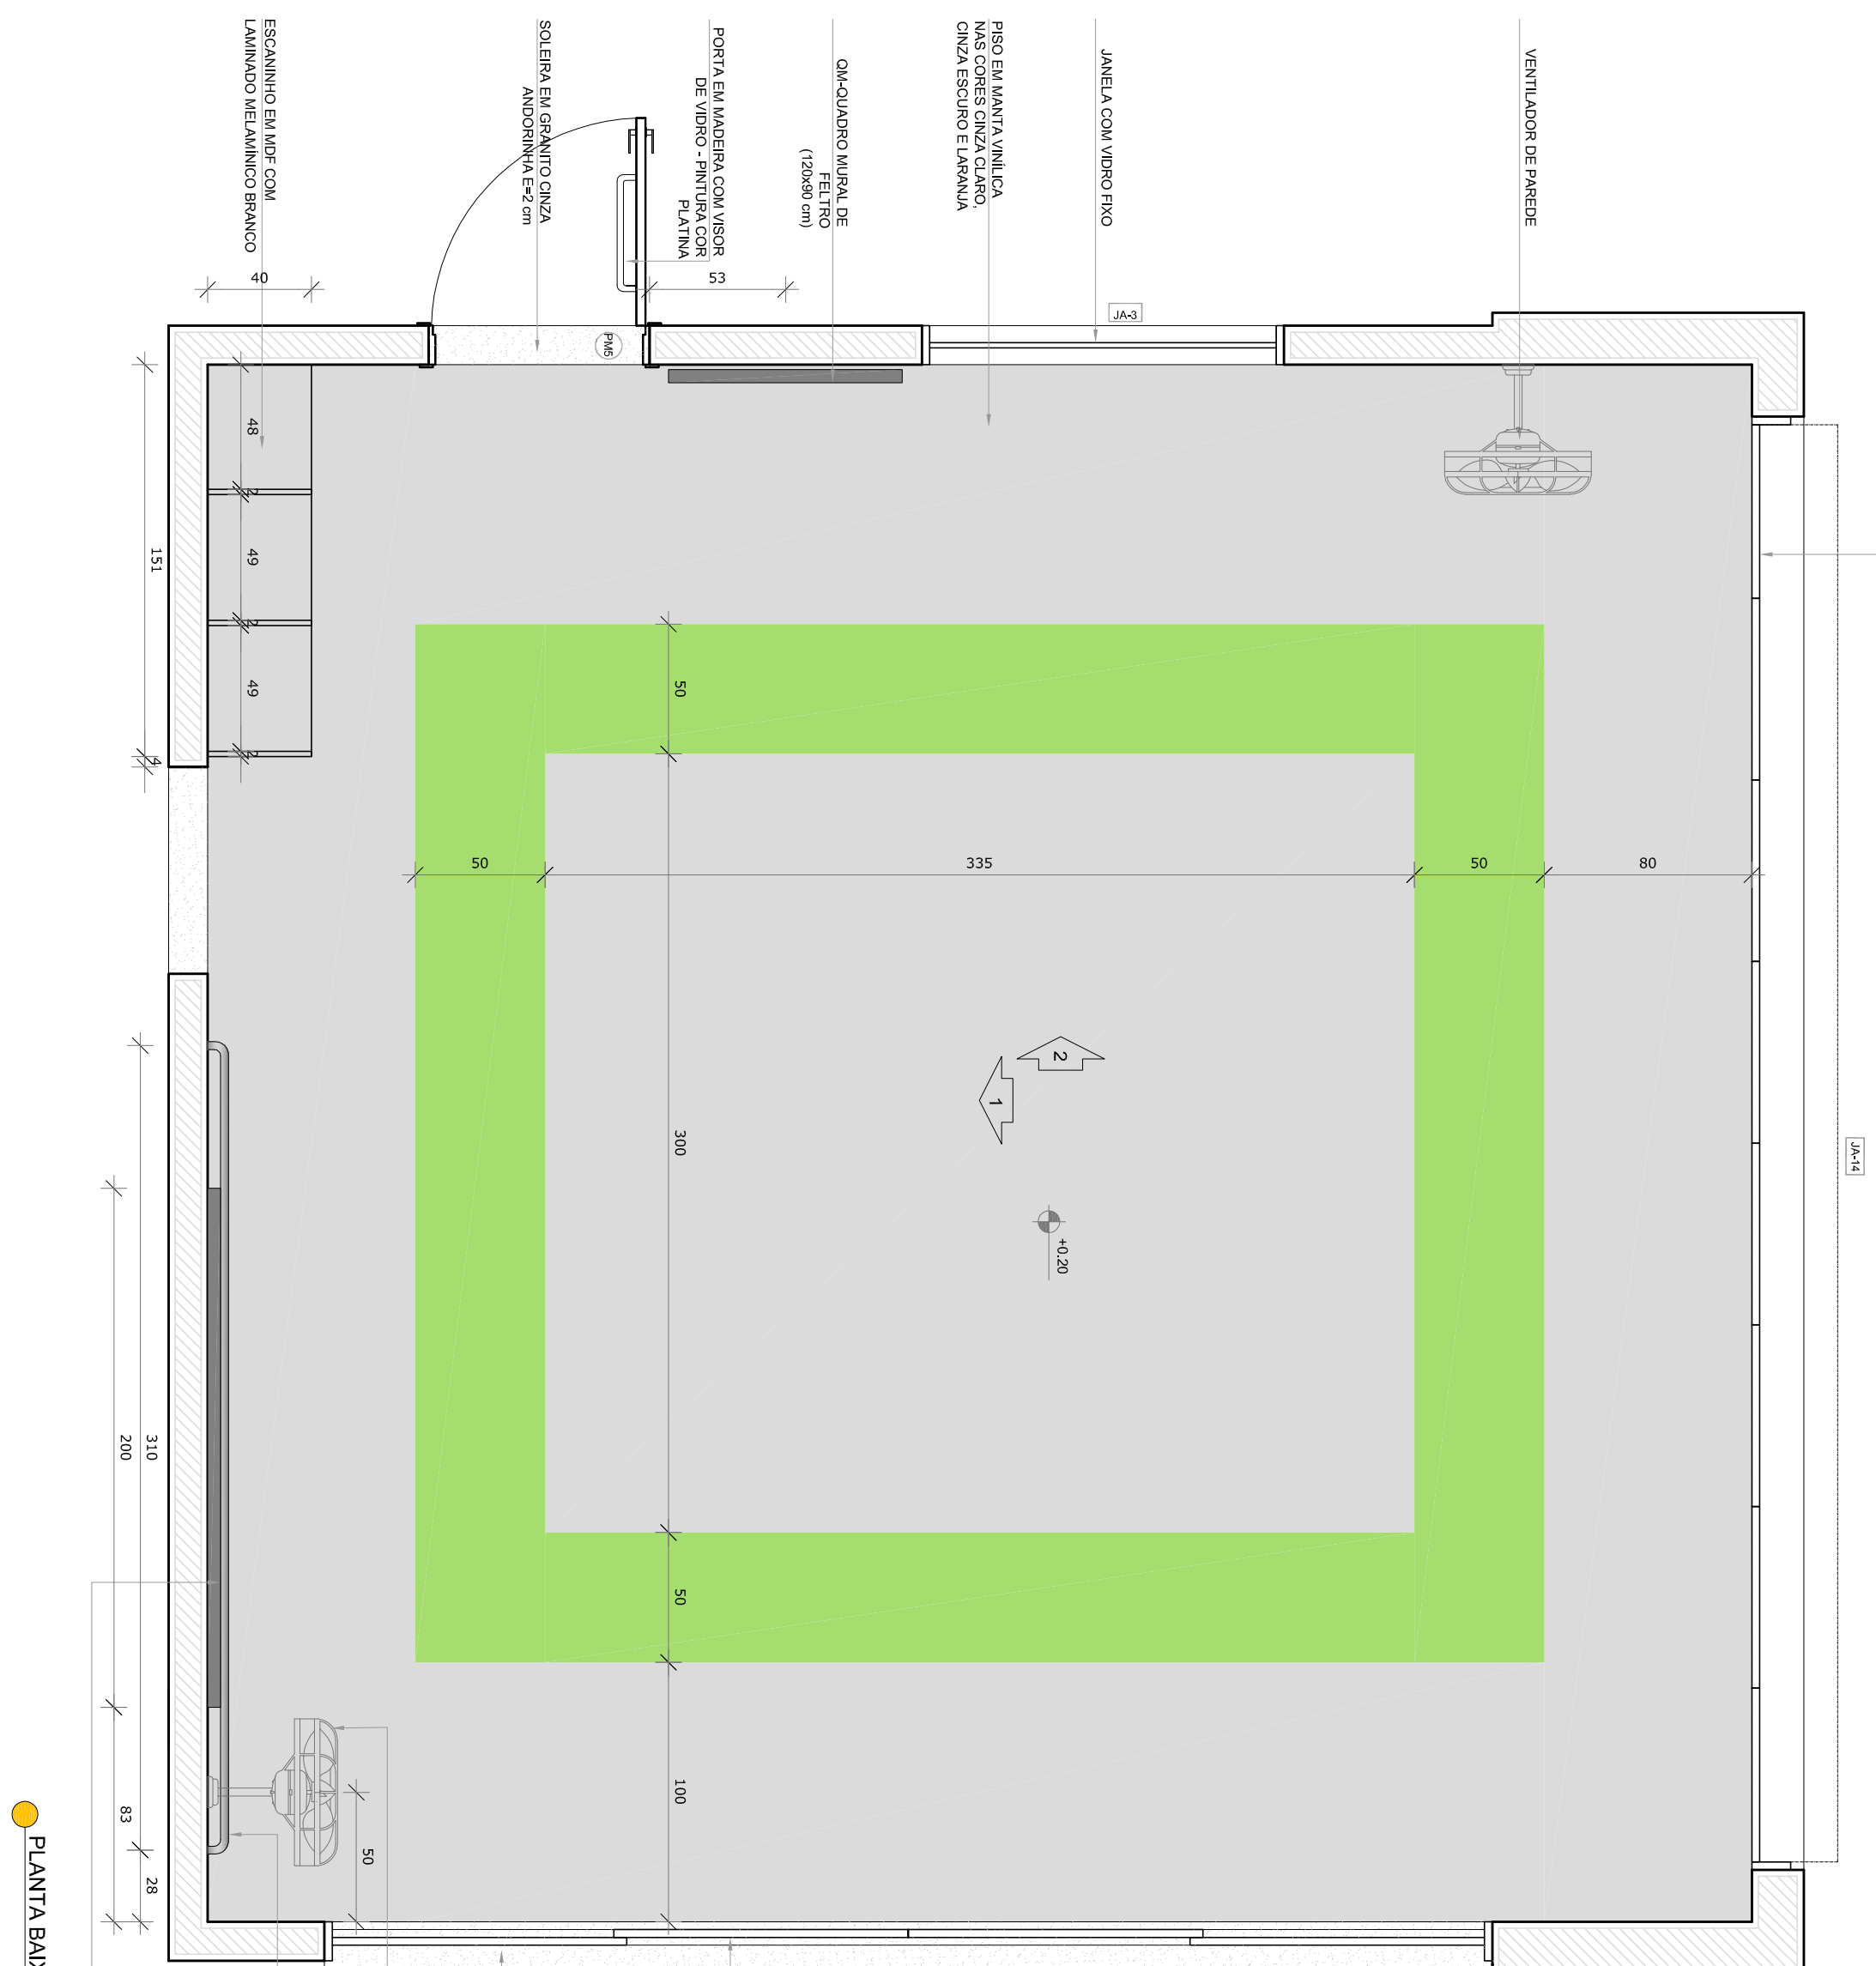





JANELA MAXIMAR EN ALUMÍNIO NATURAL





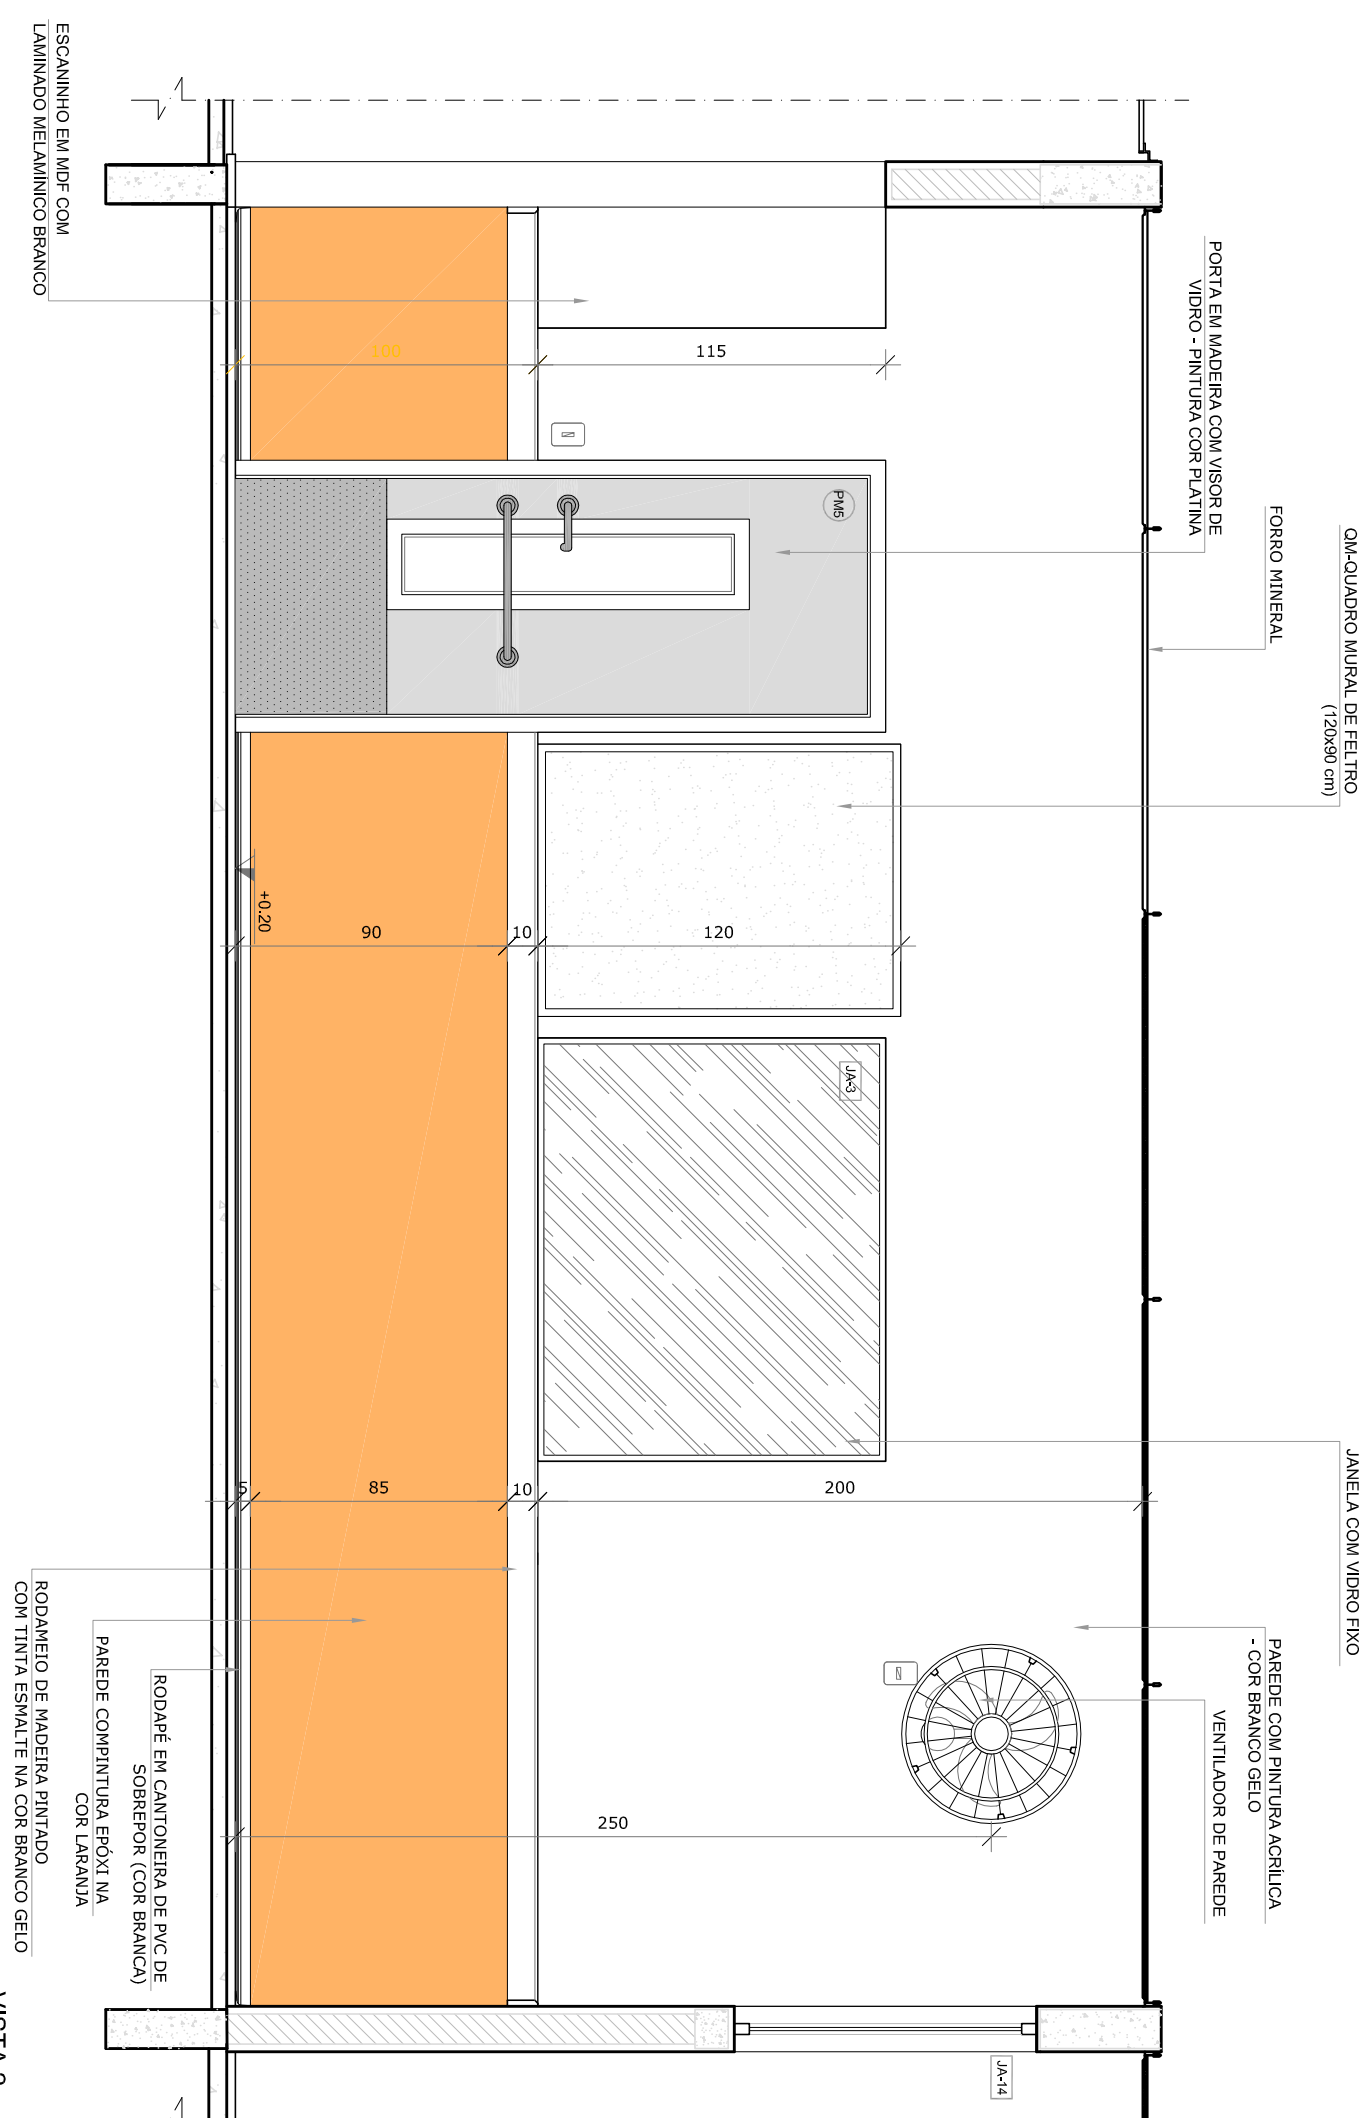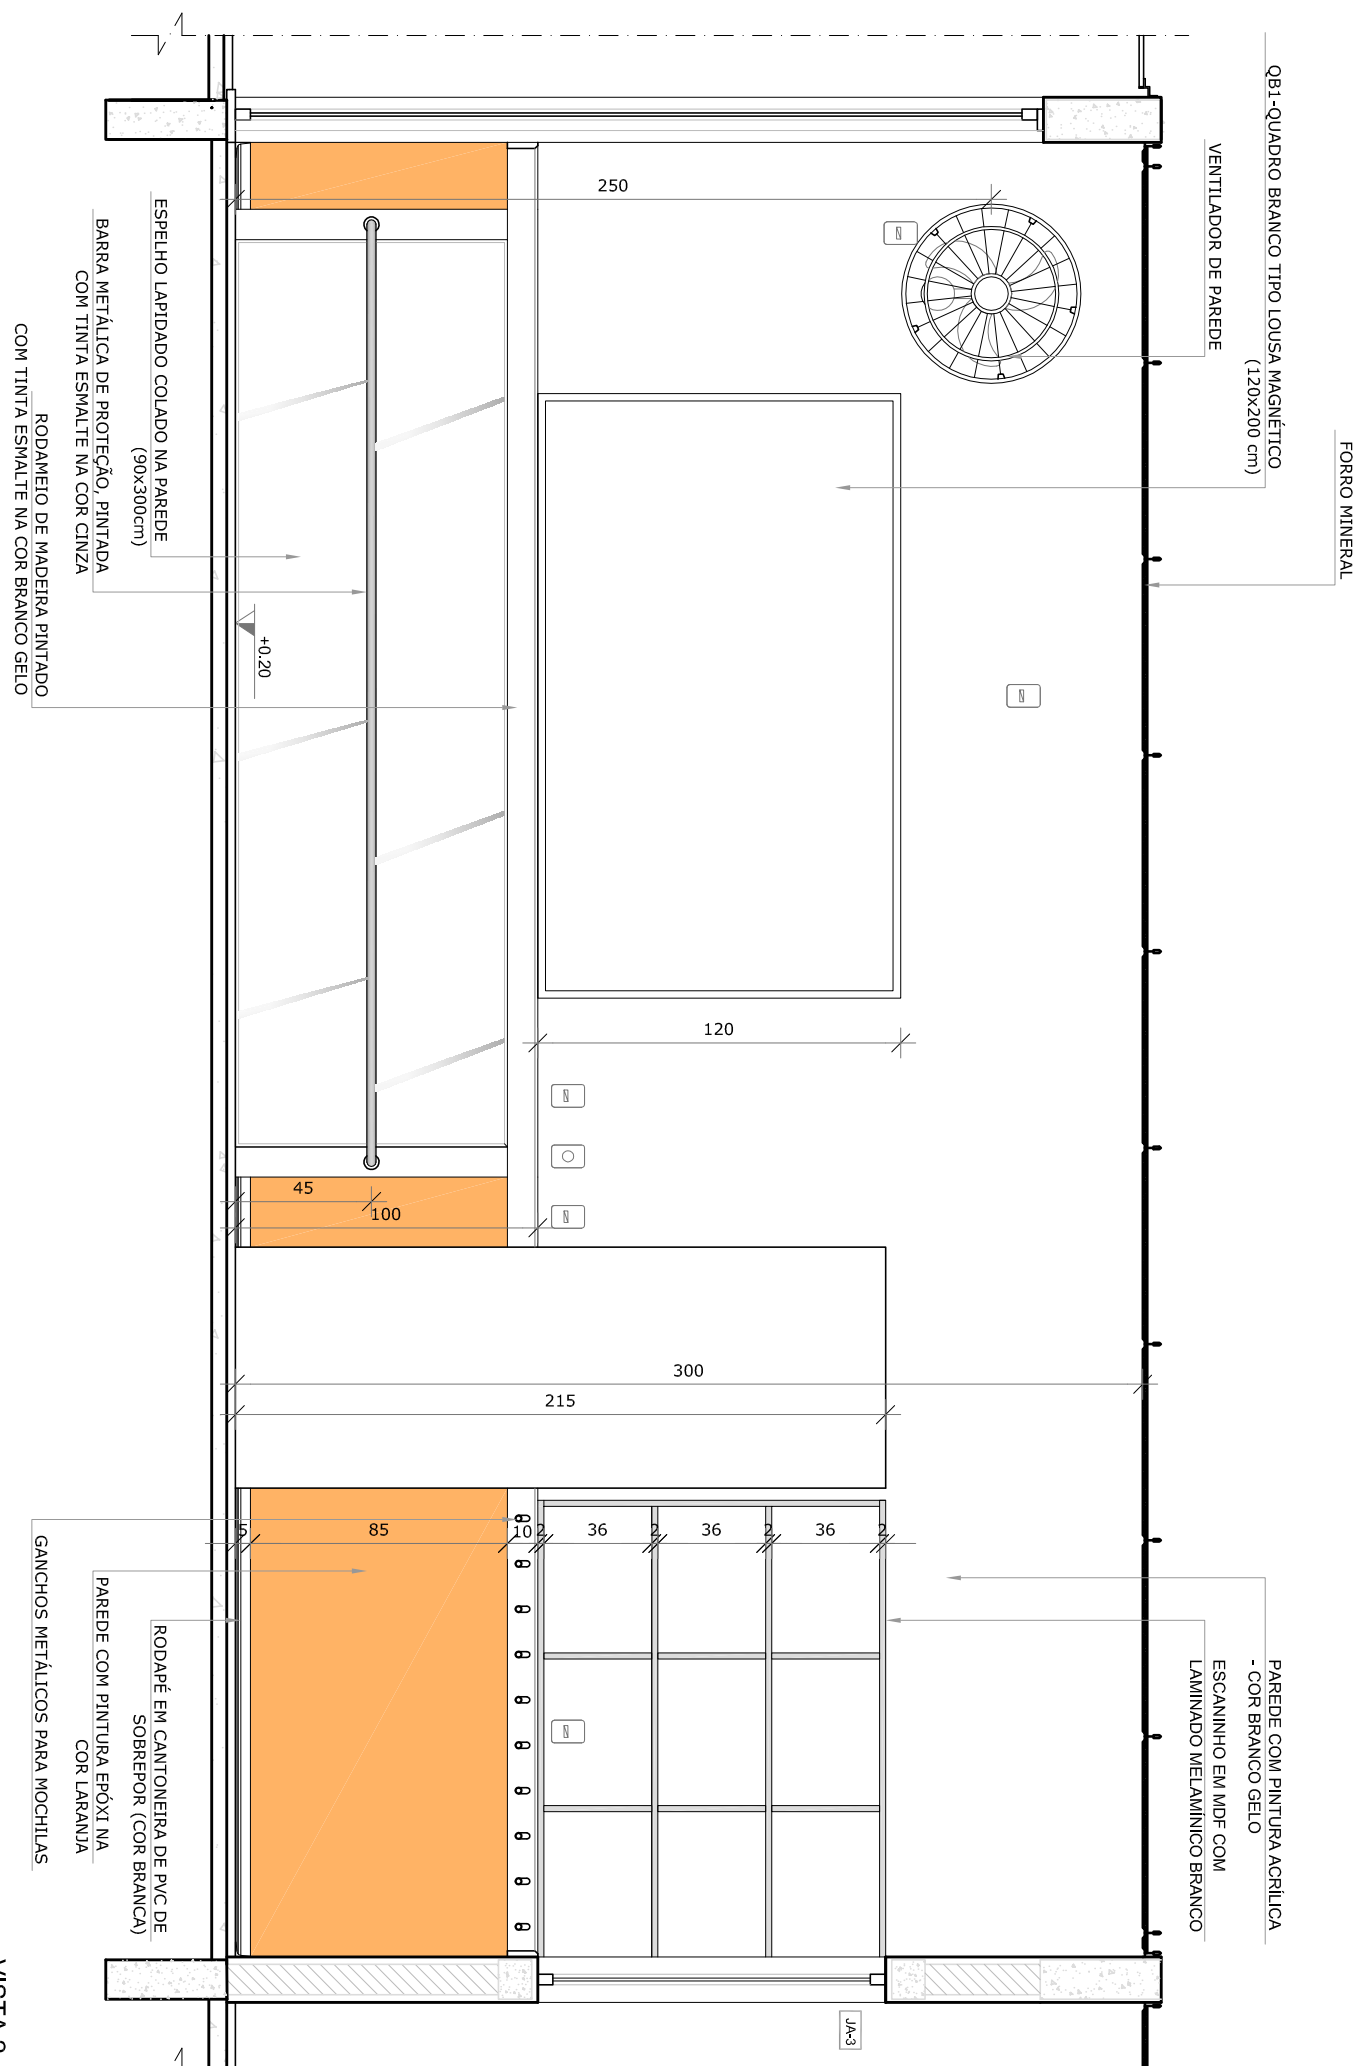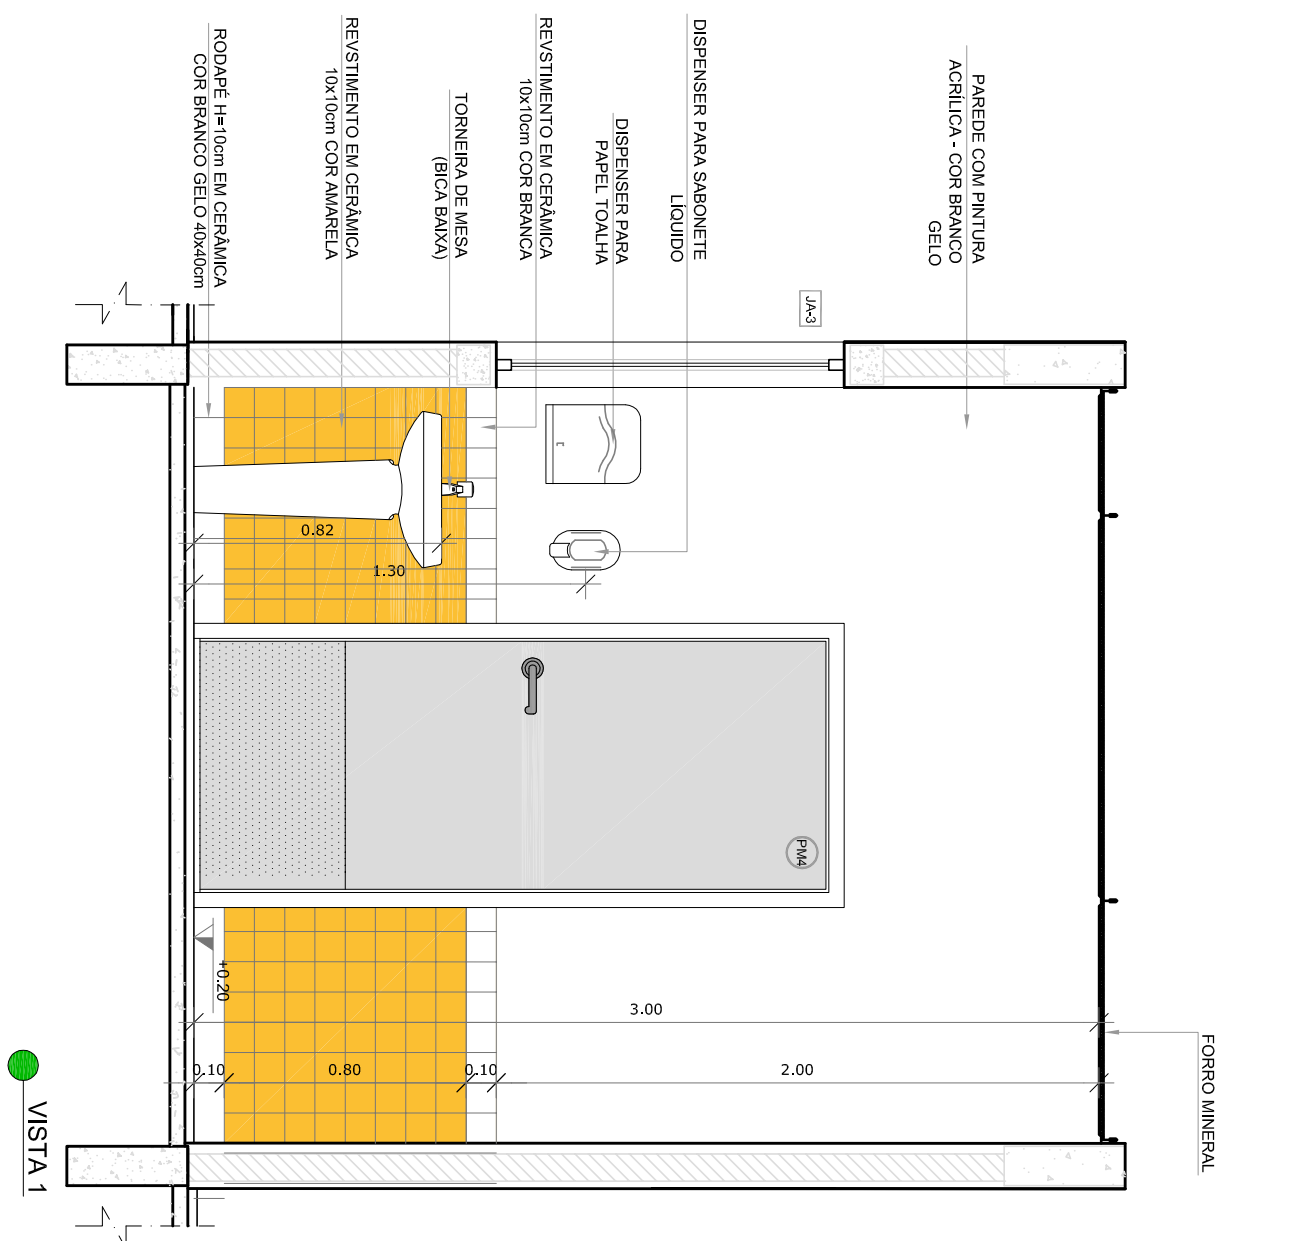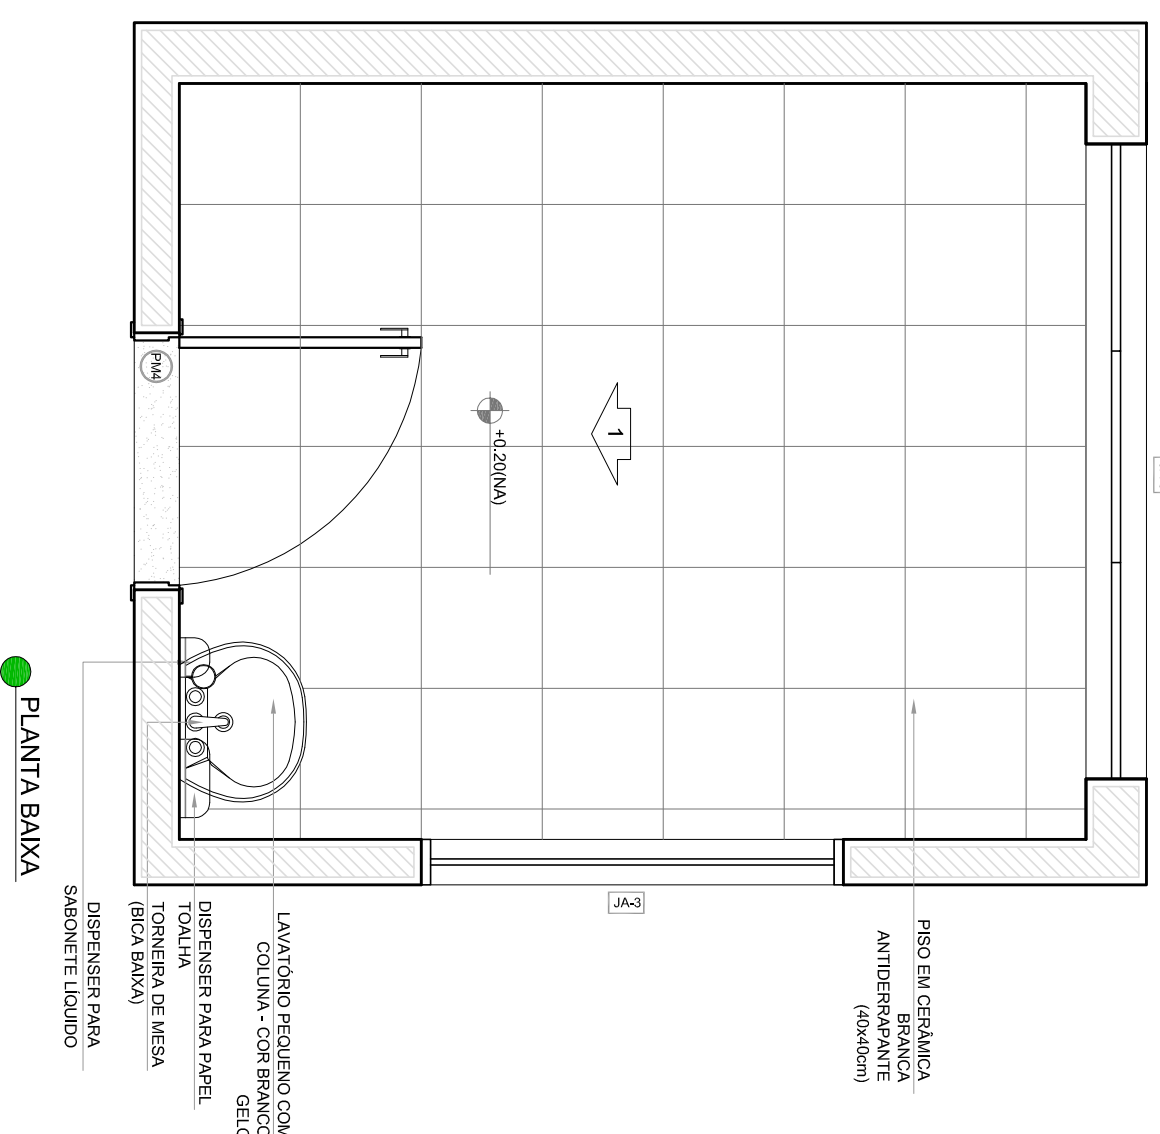



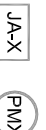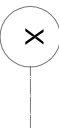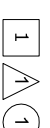

2 AMAMENTAÇÃO


ESCALA 1/25



LEGENDA:	
	INDICAÇÃO INER PLANTA E CONTE
	INDICAÇÃO DE CORTES
	INDICAÇÃO DE PONTAS E LINHAS
	INDICAÇÃO DE ELEMENTOS (BANCOIS, PROTETORES E ETC.)
	INDICAÇÃO DE MATERIAS
	INDICAÇÃO DE LISTAS




 	
<h2>PROJETO PADRÃO - FND E</h2>	
PROPRIETÁRIO : _____	
ENDEREÇO: _____	
MUNICÍPIO - UF: _____	
PROPRIETÁRIO _____	
RESP. TÉCNICO _____	CRM _____
AUTOR DO PROJETO _____	
CM _____	
D.F.O _____	CRE _____
RA _____	

OBSERVAÇÕES:			
<div> <div>PROJETO EXECUTIVO</div> <div>PROGRAMA PROINFÂNCIA - PROJETO TIPO 2</div> </div>			
PROJETO DE ARQUITETURA			
COORDENAÇÃO	<div> <div>AMPLIAÇÃO DO BLOCO A</div> <div>CRECHE I E ALIMENTAÇÃO</div> </div>		
CGEST - Coordenação Geral de Infraestrutura Educativa	ARQ		
RECURSOS	ESCOLA	PRINCIPA	
R 00	1/25		
FORMATO A1 (84x584)	DATA EMISSÃO		
	JUNHO/2018		22/35