
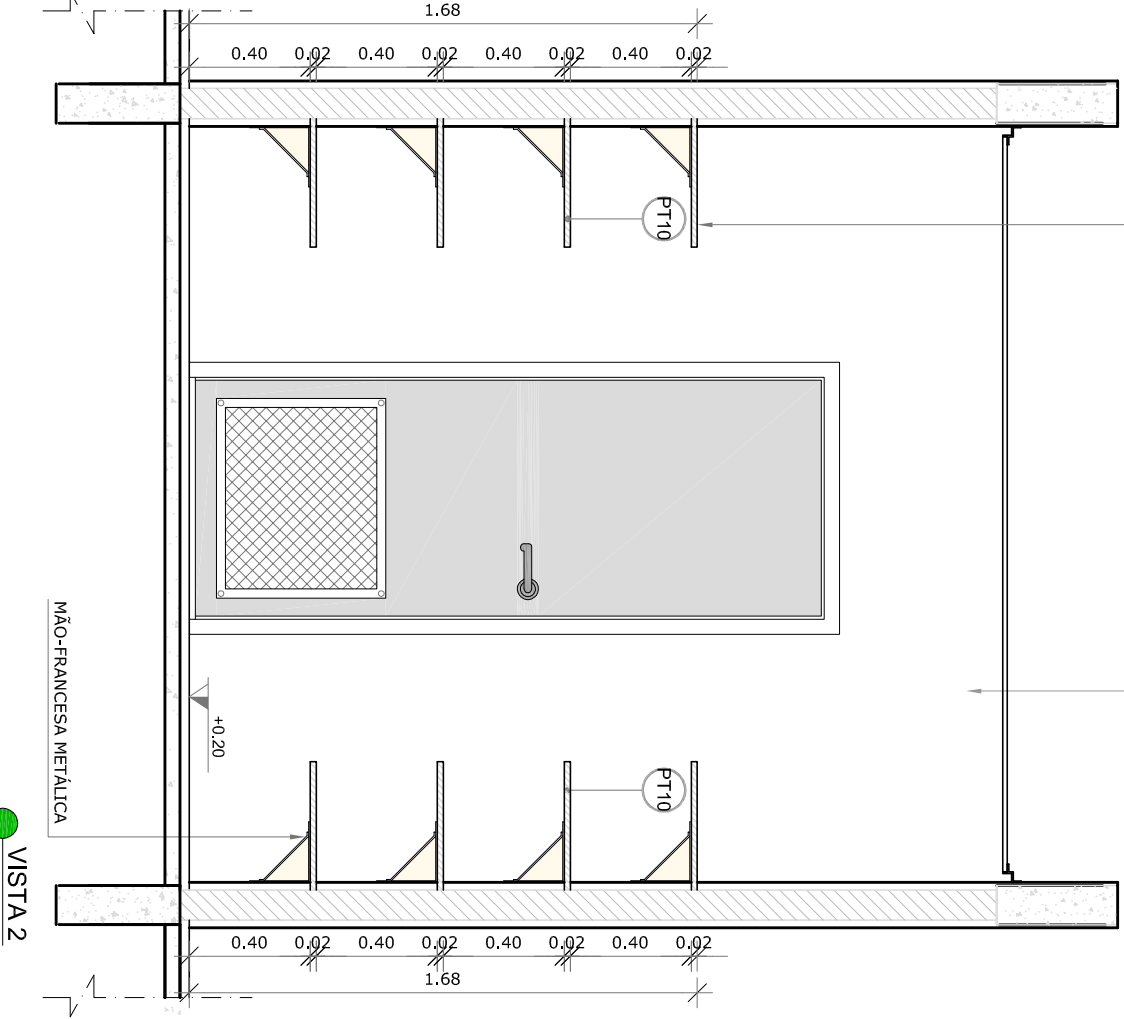
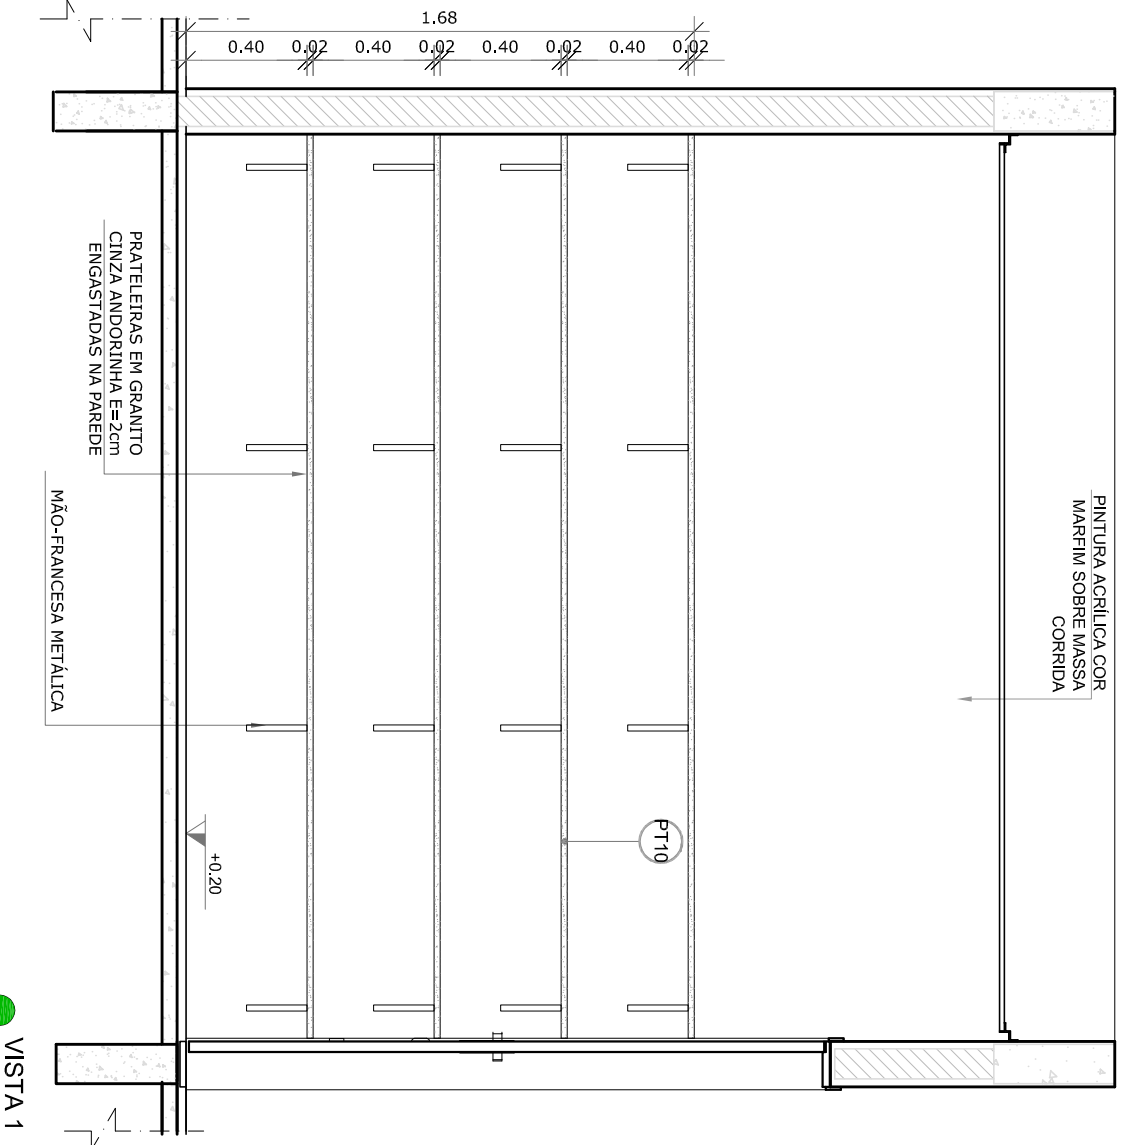
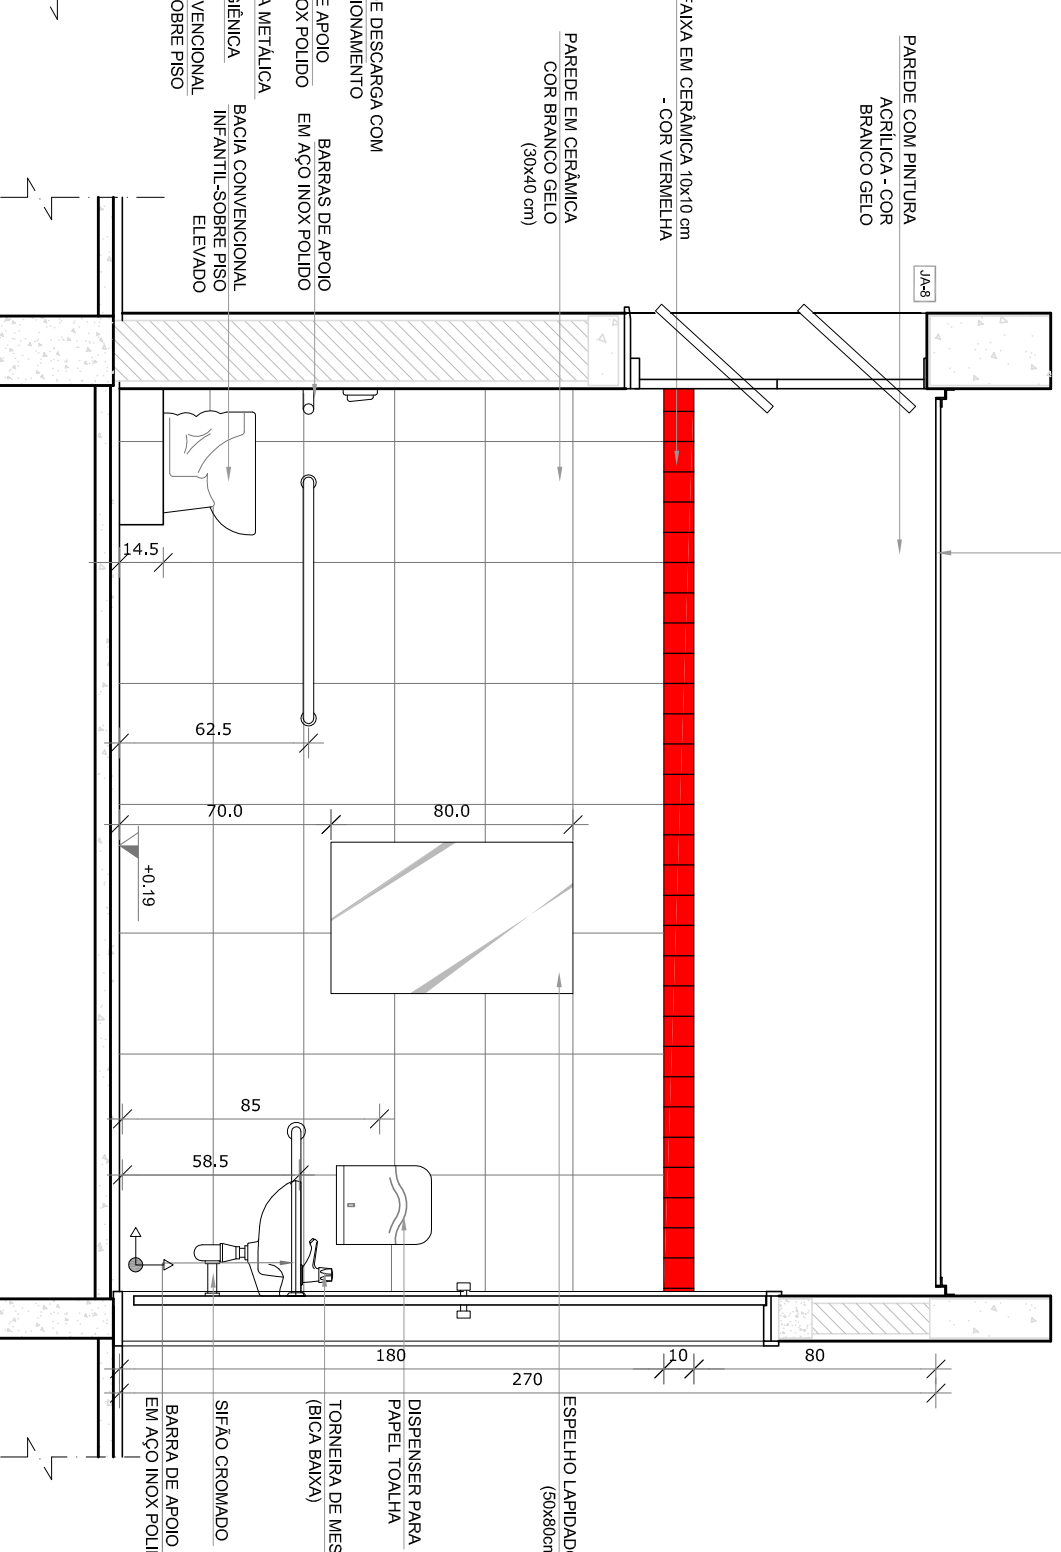
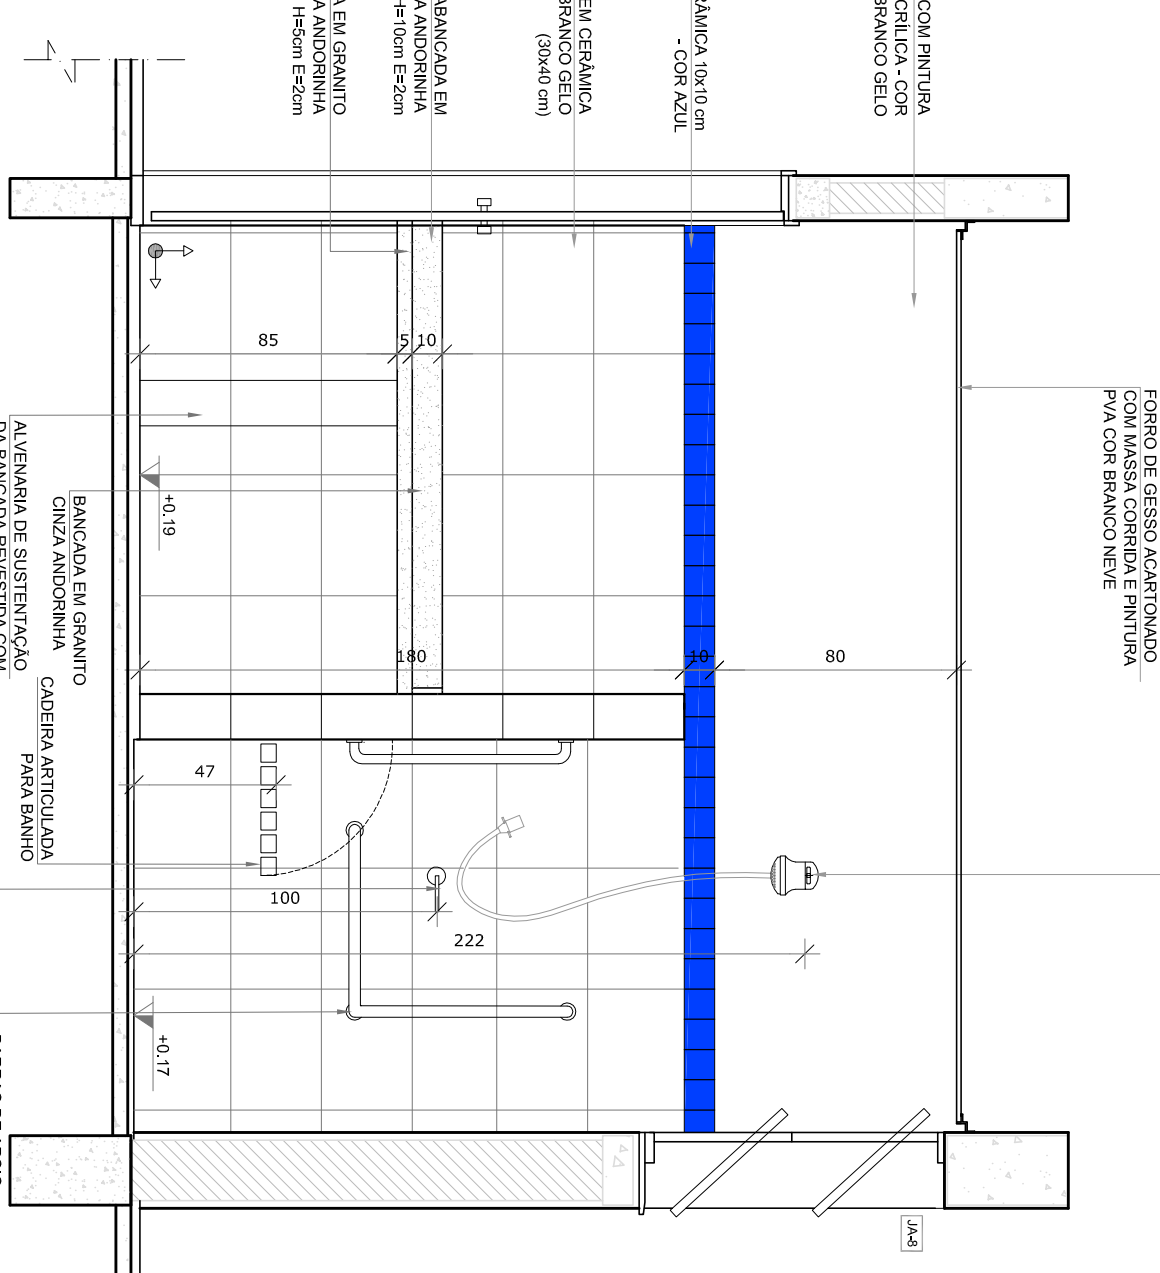
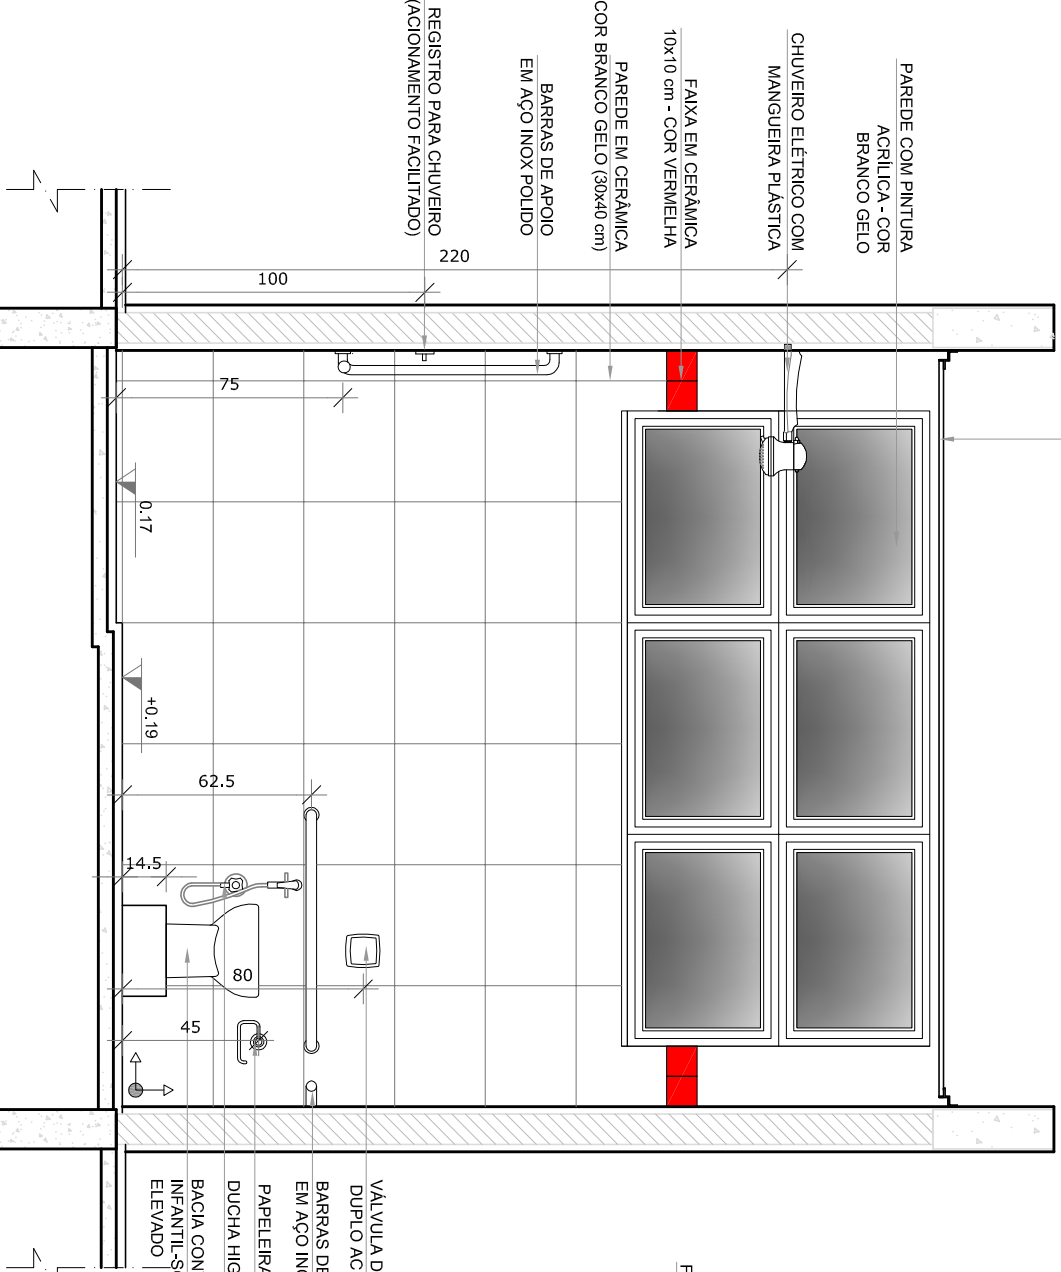
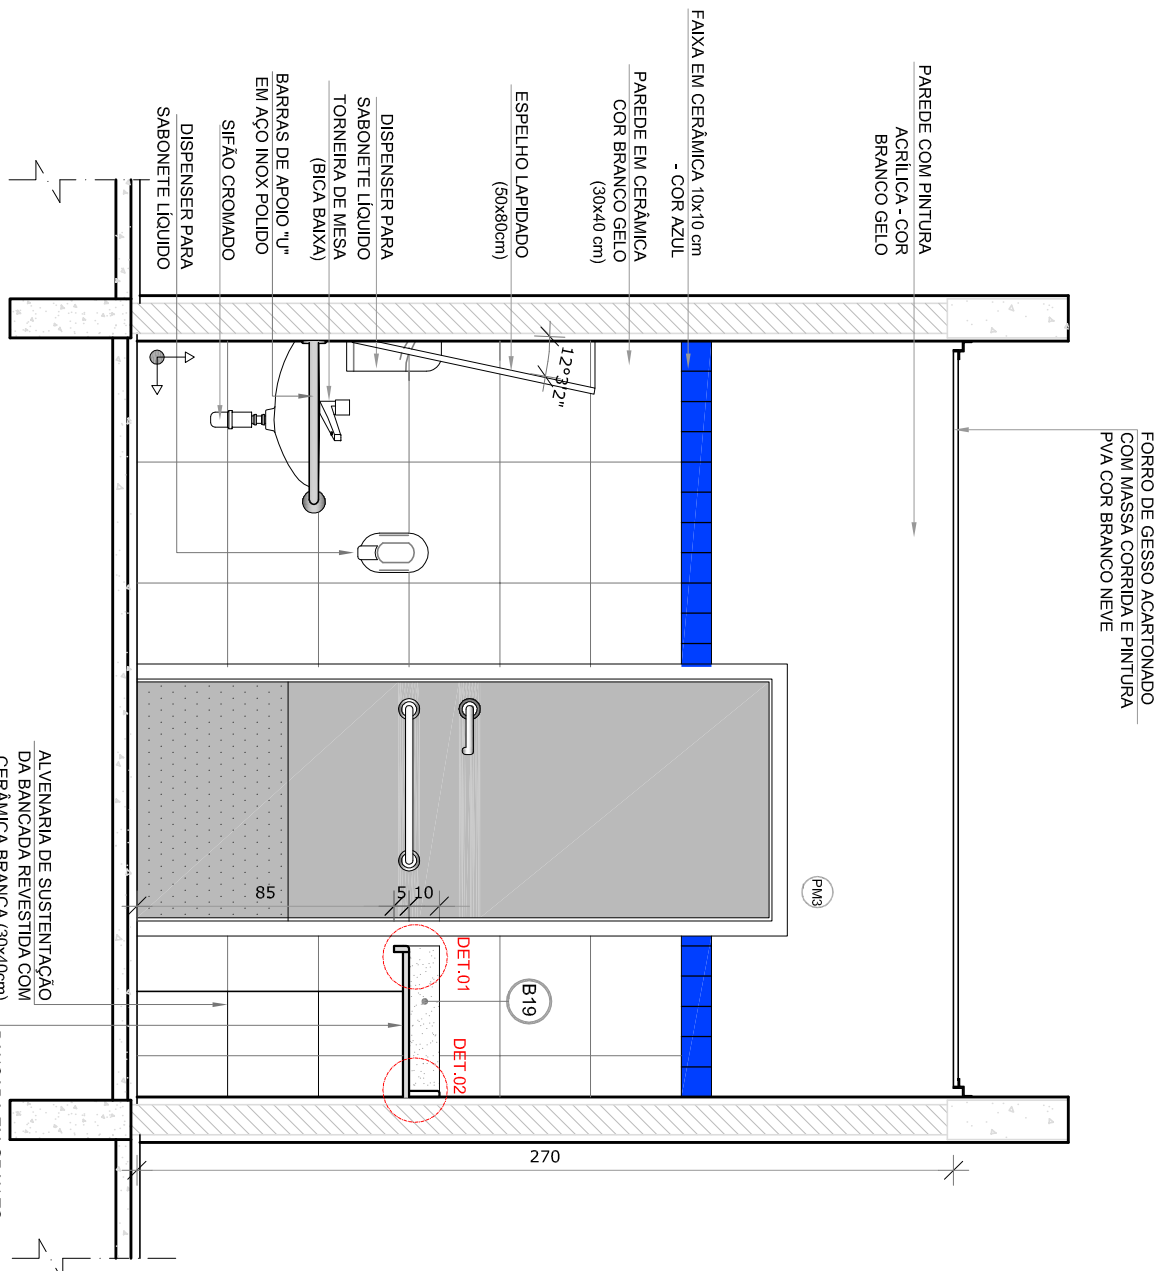
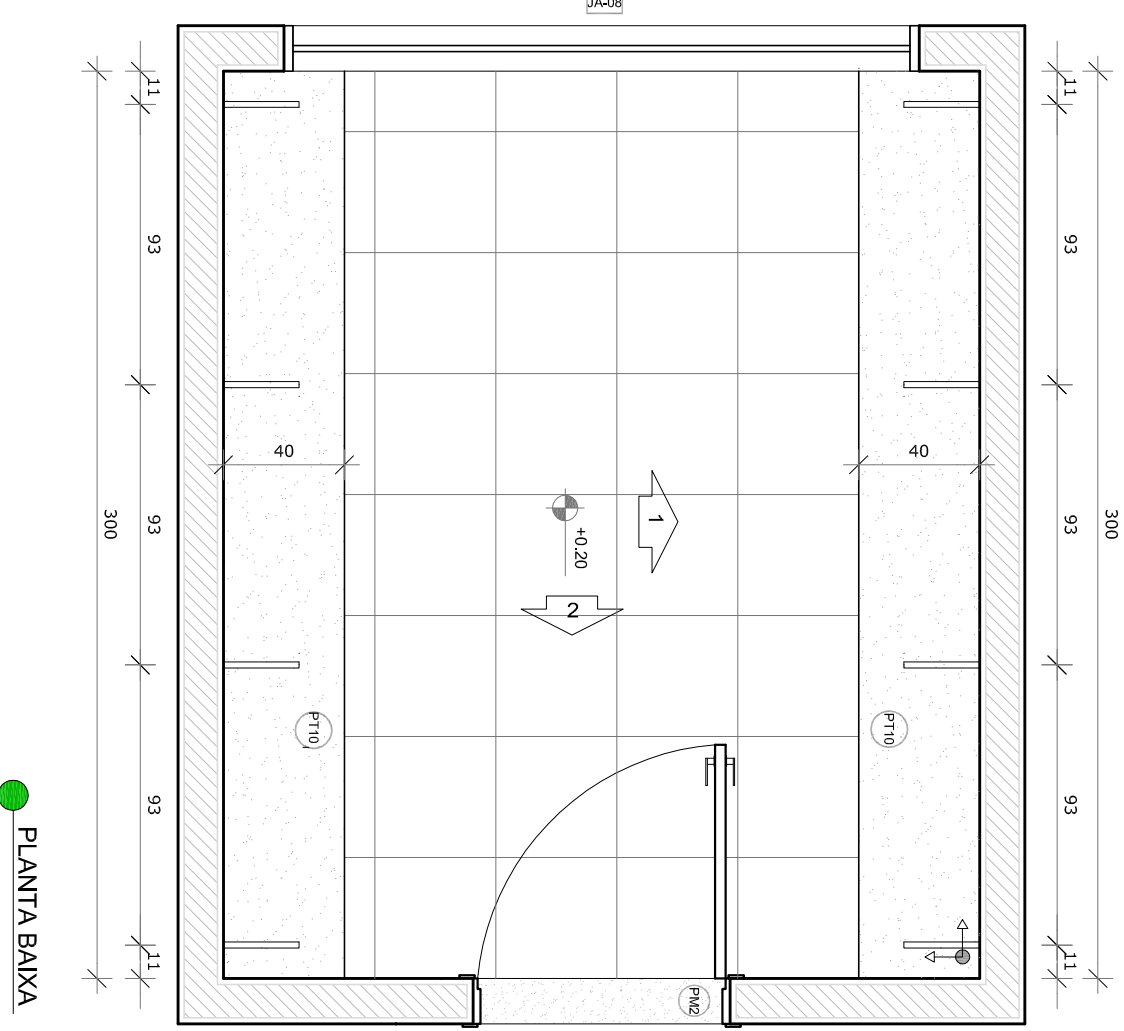
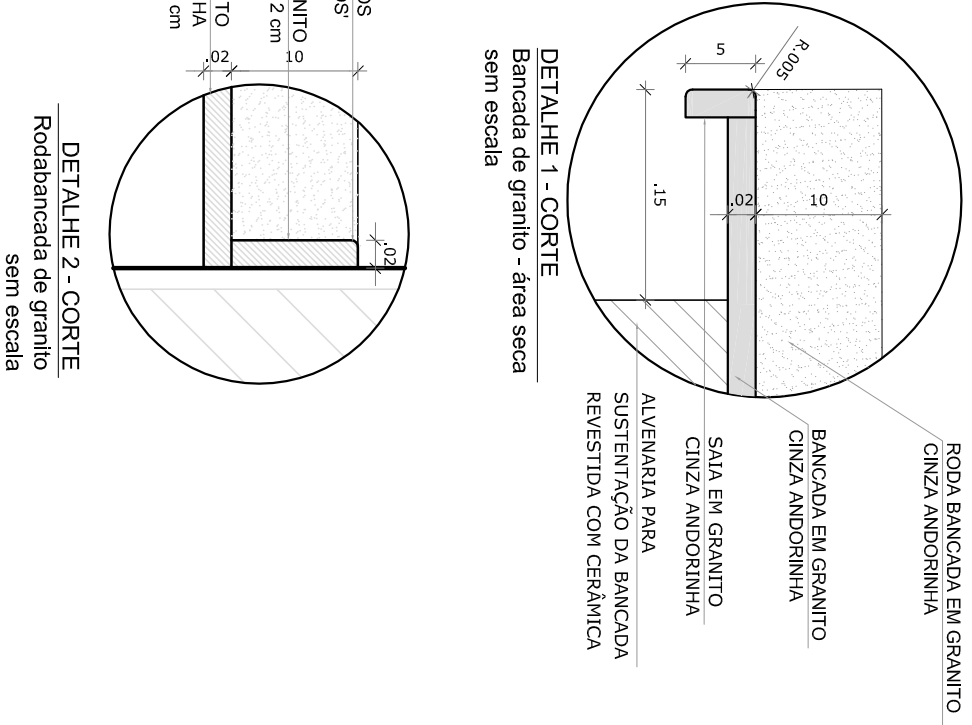


1  
SANTUÁRIO PNE INFANTIL  
ESCALA 1/25

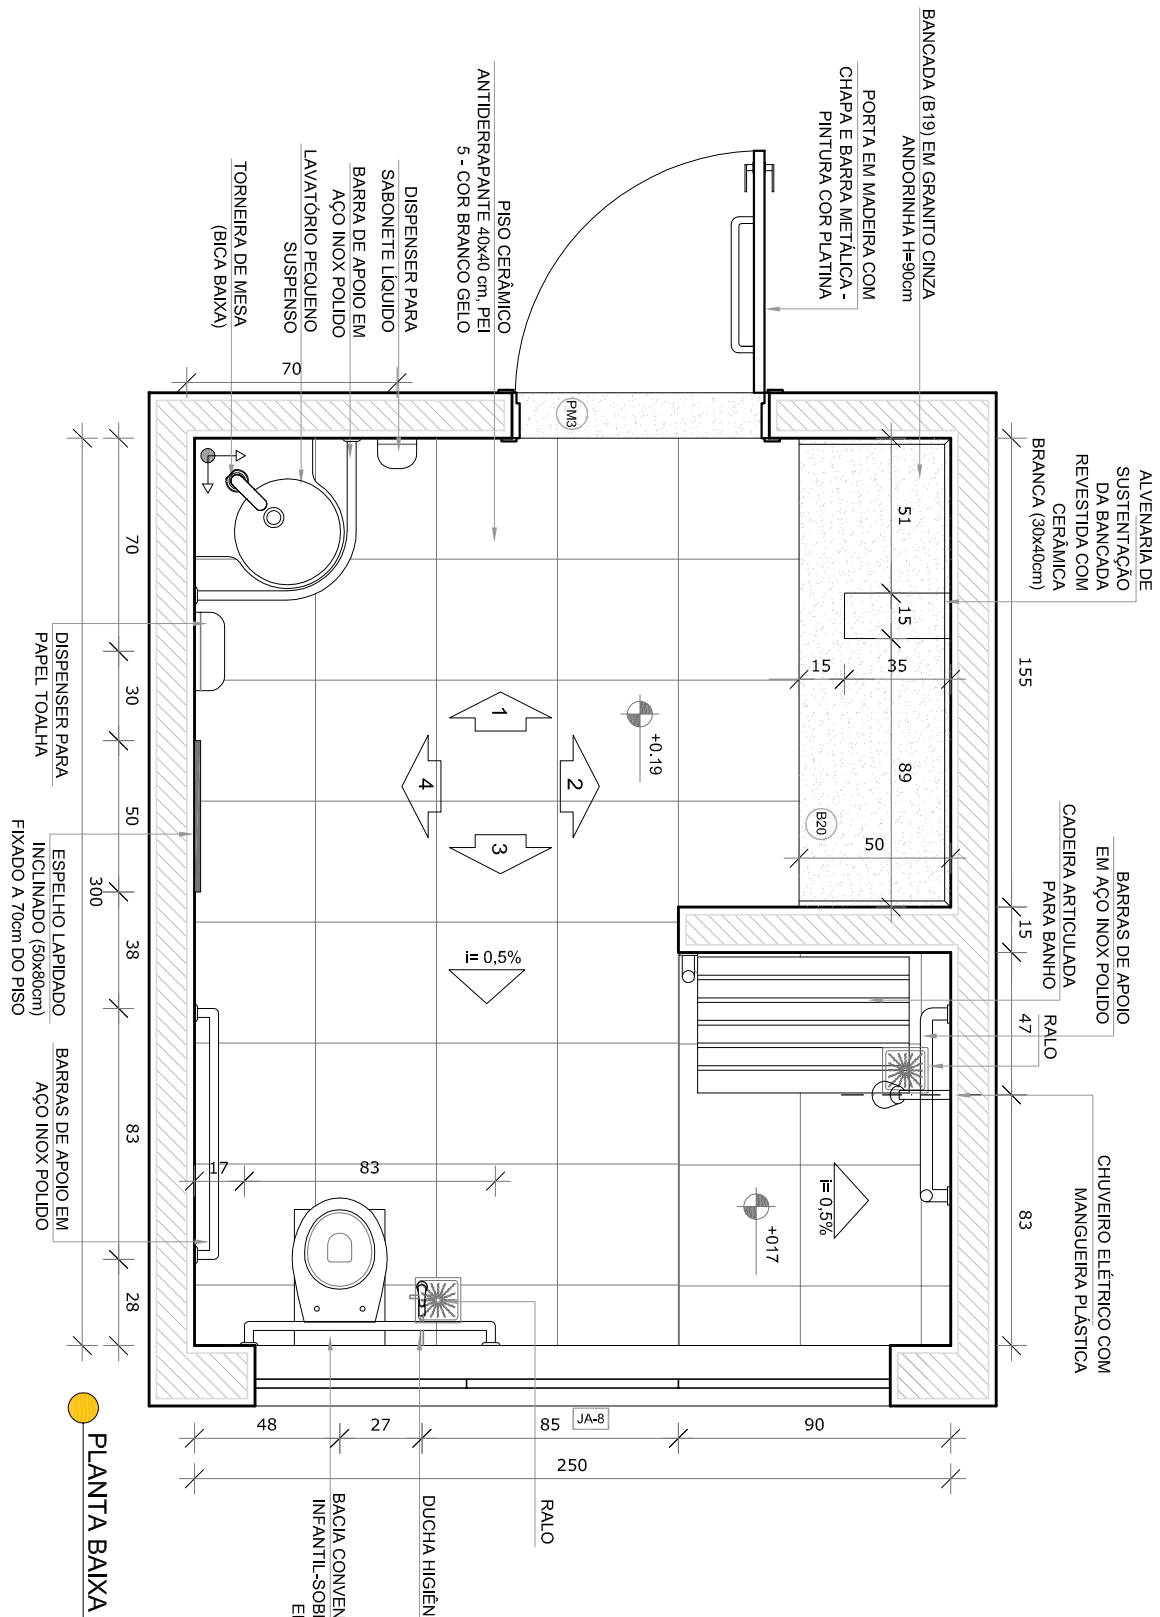

NOTAS

- MEDIDAS E NÍVEIS EM METROS.
- VERIFICAR POSIÇÃO EXATA DOS PLANEJOS NO PROJETO ESTRUTURAL.
- EM CASO DE CONFLITO DE INFORMAÇÕES ENTRE O PROJETO ORÇAMENTO E O MEMORIAL DESCRITIVO, PREVENCIE A INFORMAÇÃO CONTIDA NOS DESENHOS.
- ALTERAÇÕES NESTE PROJETO SOMENTE COM AUTORIZAÇÃO EXPRESSA DO FINE.

REFERÊNCIAS:

- PLANTAS DE QUANTITATIVOS.
- MEMORIAL DESCRITIVO E ESPECIFICAÇÕES TÉCNICAS.

LEGENDA:			
	INDICAÇÃO NÍVEIS PLANTA E CORTE		INDICAÇÃO DE CORTES
	INDICAÇÃO DE FACHADAS		INDICAÇÃO DE EIXOS
	INDICAÇÃO DE PORTAS E JANELAS		INDICAÇÃO DE ELEMENTOS EXTERNOS (BANDEIRAS, TUBULOS E ETC.)



CROQUI DE REFERÊNCIA

**FNDE** *Fundo Nacional de Desenvolvimento da Educação*

Ministério da Educação

**GOVERNO FEDERAL** **BRASIL** **PATRIA EDUCADORA**

PROJETO PADRÃO - FNDE

PROPRIETÁRIO: :  
ENDEREÇO:  
MUNICÍPIO – UF:

PROPRIETÁRIO

RESP. TÉCNICO

AUTOR DO PROJETO

DLFO

OBSERVAÇÕES:		RA	

PROGRAMA PROINFÂNCIA - PROJETO TIPO 2

CONCEPÇÃO	AMPLIAÇÃO DO BLOCO B	ARQ
COORDENADOR	SAINT - PNE INFANTIL E ALMOXARIFADO	
EDUCACIONAL		
FORMATO	ARQ (1/25)	
REVISÃO	R.00	
DATA EMISSÃO	JUNHO/2015	
PRÓXIMA	29/34	