


ELÉTRICA TÉRREO


01 ESCALA: 1/100


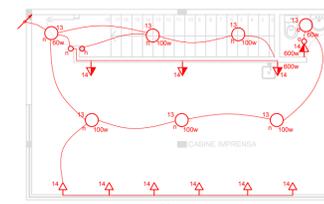


ELÉTRICA -SUPERIOR

01 ESCALA: 1/100

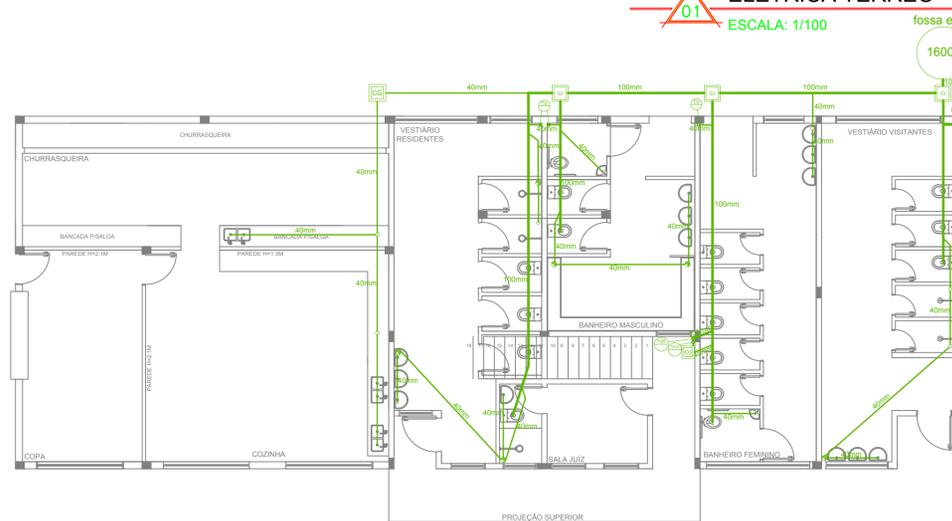


HIDROSSANITÁRIO

01 ESCALA: 1/100

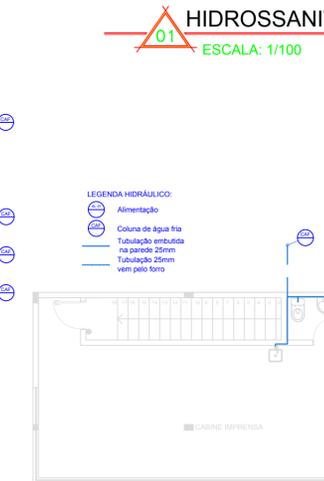


HIDROSSANITÁRIO - SUP.

01 ESCALA: 1/100

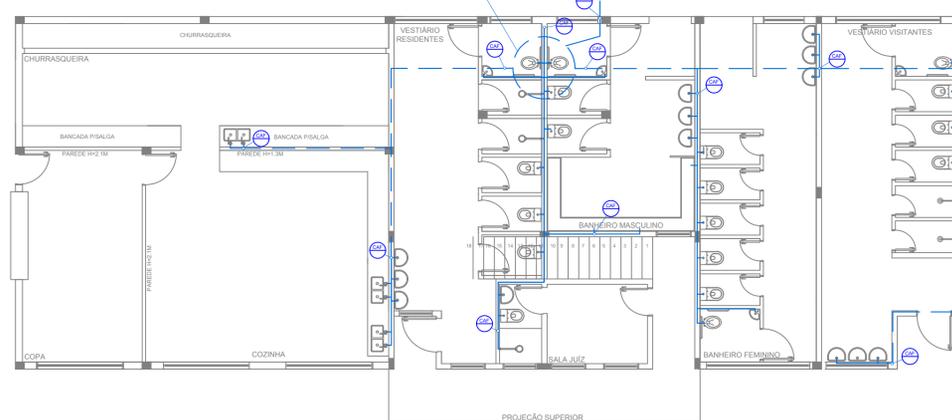


HIDRÁULICO

01 ESCALA: 1/100

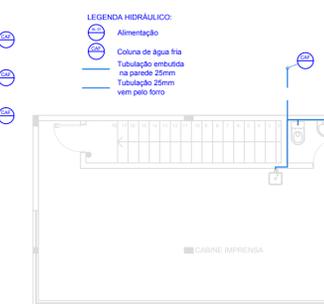

HIDRÁULICO - SUP.

01 ESCALA: 1/100

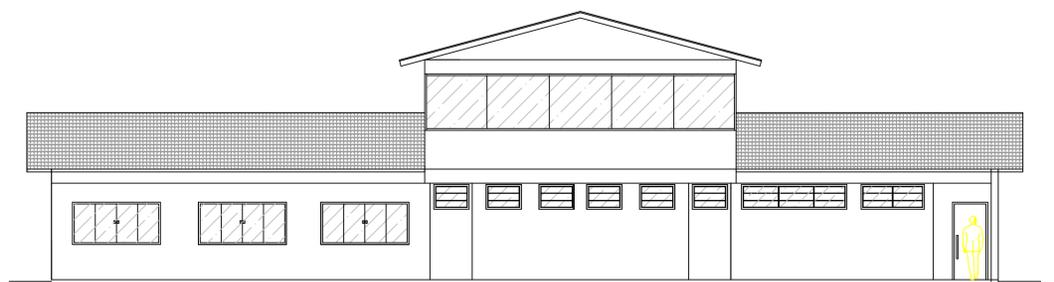

FACHADA

01 ESCALA: 1/100

**PREFEITURA MUNICIPAL DE
FREDERICO WESTPHALEN**

RUA JOSÉ CAÑELLAS, 25B - CENTRO - CEP 98400-000
FREDERICO WESTPHALEN - RS
FONE: (55) 3744 5050 / FAX (55) 3744 3887
FREDERICOWESTPAHELN@FREDERICOWESTPHALEN.COM.BR

RESPONSÁVEL TÉCNICO:
JOSE ALBERTO PANOSSO
PREFEITO - CPF 259.489.970-49

RESPONSÁVEL TÉCNICO:
SERGIO ANTÔNIO GRASSI
CREA RS 213.251

RESPONSÁVEL TÉCNICO:
ANDERSON ZANATO
CAU AB 1148-3

RESPONSÁVEL TÉCNICO:
FÁBIO JULIANO VANZIN
CREA RS 124689

RESPONSÁVEL TÉCNICO:
RENATO PIZZINATO FERRARI
CREA RS 87041

PROJETO	CONSTRUÇÃO VESTIÁRIOS - ÁREA 316,85M ²		
ASSUNTO	ELÉTRICA/ HIDROSSANITÁRIO/FACHADA		
LOCAL	DISTRITO DE CASTELINHO- FREDERICO WESTPHALEN		
ESCALA: NO DESENHO	DATA: JUN/2018	DESENHO REVISÃO	GUILHERME MARTINAZZO
OBSERVAÇÃO: TODAS E QUAISQUER DÚVIDAS NA INTERPRETAÇÃO DESTES PROJETO, DEVEM SER SOLICITADAS AOS AUTORES; NÃO SERÃO ACEITAS EXECUÇÕES EM DESACORDO COM O PROJETO GRÁFICO DESTA PRANCHA SEM A DEVIDA AUTORIZAÇÃO.			
			PRANCHA: 03/03 ARQ - A1