


DIMENSÕES DAS PLACAS DE SINALIZAÇÃO

50% INCLINAÇÃO MÁXIMA DE DISTRIBUIÇÃO DE


Dim. Comum (mm)	4	6	8	10	12	14	16	18	20	24	28	30
Comum (mm)	101	151	202	252	303	353	404	454	505	606	706	757
L (mm)	99	149	199	249	299	349	400	447	507	607	707	757
l (mm)	136	204	272	340	408	476	544	612	680	816	951	1018
L (mm)	165	247	329	411	493	575	657	739	821	961	1101	1173
l (mm)	165	247	329	411	493	575	657	739	821	961	1101	1173

LEGENDA

CODIGO	SINALIZACAO	SIGNIFICADO
P1		PROIBIDO FUMAR
P2		PROIBIDO PROCELER CHAMA
A2		CUIDADO RISCO DE QUEDA
A5		CUIDADO RISCO DE CHOQUE ELÉTRICO
E1		ALARME DE SOM
E2		COMANDO MANUAL DE ALARME OU BOMBA DE INCÊNDIO
E3		INCÊNDIO
E7		MANUSEIO DE MATERIAIS
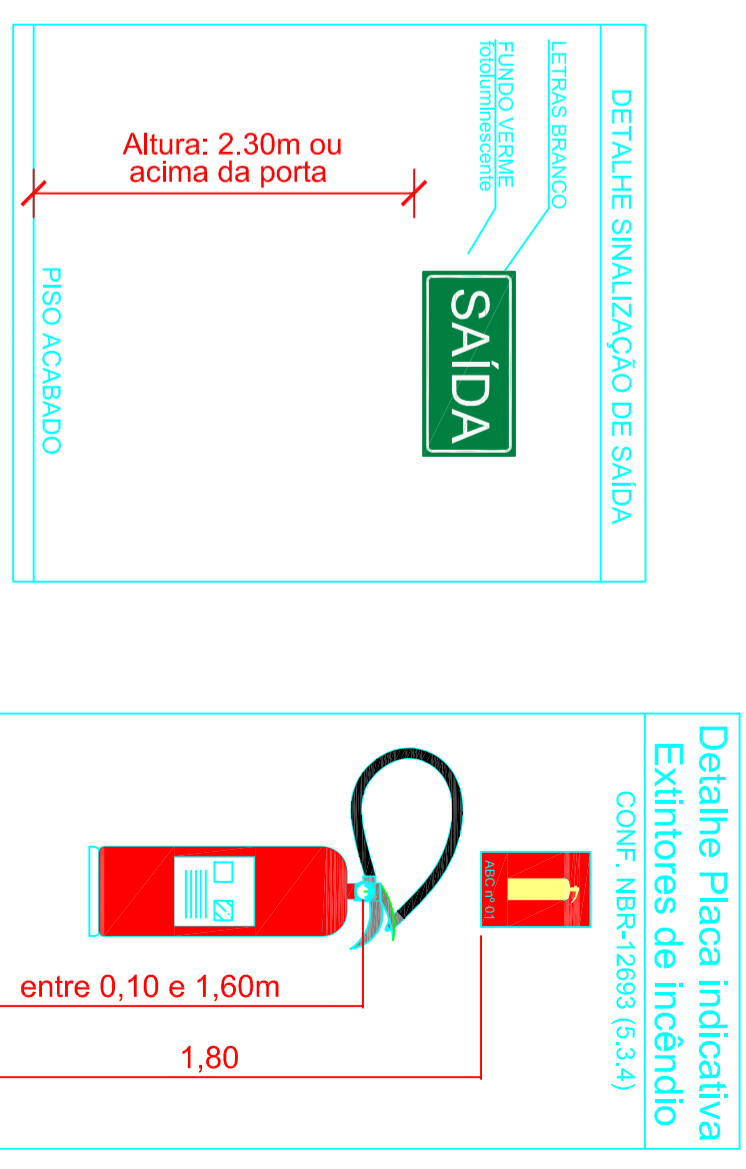

EM ANEXO ESTÁ O CERTIFICADO DE APROVAÇÃO DOS BOMBEIROS. SENDO QUE COMPETE AO CORPO DE BOMBEIROS DO ESTADO DO RIO GRANDE DO SUL A APROVAÇÃO DO PROJETO DE PPCI

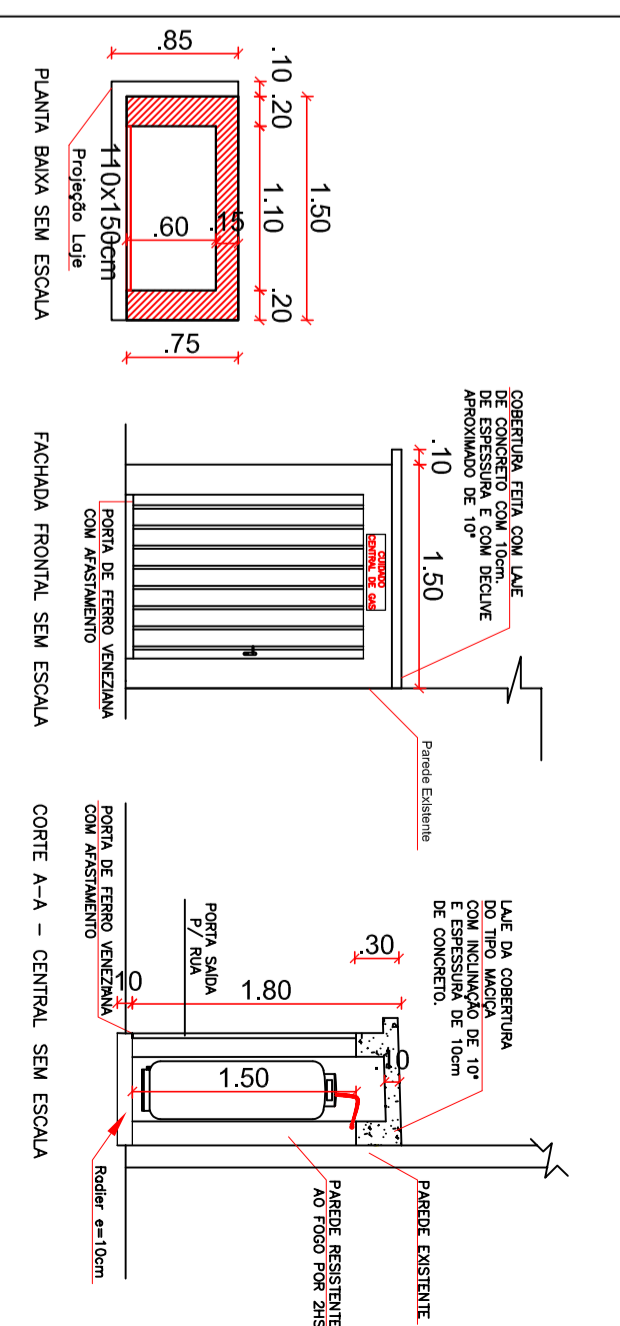

PREFEITURA MUNICIPAL DE FREDERICO WESTPHALEN

RUA JOSÉ CAÑELLAS, 258 - CENTRO - CEP 98400-000
 FREDERICO WESTPHALEN - RS
 FONE: (55) 3744 5050 / FAX (55) 3744 3887
 FREDERICOWESTPHALEN@FREDERICOWESTPHALEN.COM.BR

PREFEITURA MUNICIPAL:
 JOSÉ ALBERTO PANOSSO
 PREFEITO

RESPONSÁVEL TÉCNICO:
 ANA CAROLINA QUATRIN
 CREA RS 237830

PROJETO REFORMA GINASIO OSVALDO CRUZ
 PROJETO - PPCI

LOCAL: RS-472 - OSVALDO CRUZ - FREDERICO WESTPHALEN

ASSUNTO: PROJETO - PPCI

ESCALA: 1/125
 DATA: SET/2023
 REVISÃO: ANA

OBSERVAÇÃO:
 TODAS E QUALQUER DÚVIDAS NA INTERPRETAÇÃO DESTES PROJETOS, DEVEM SER SOLICITADAS AOS AUTORES. NÃO SERÃO ACEITAS EXECUÇÕES EM DESACORDO COM O PROJETO GRÁFICO DESTA PRANCHA SEM A DEVIDA AUTORIZAÇÃO.

PRANCHA: 05/05