PRODUCED BY AN AUTODESK EDUCATIONAL PRODUCT

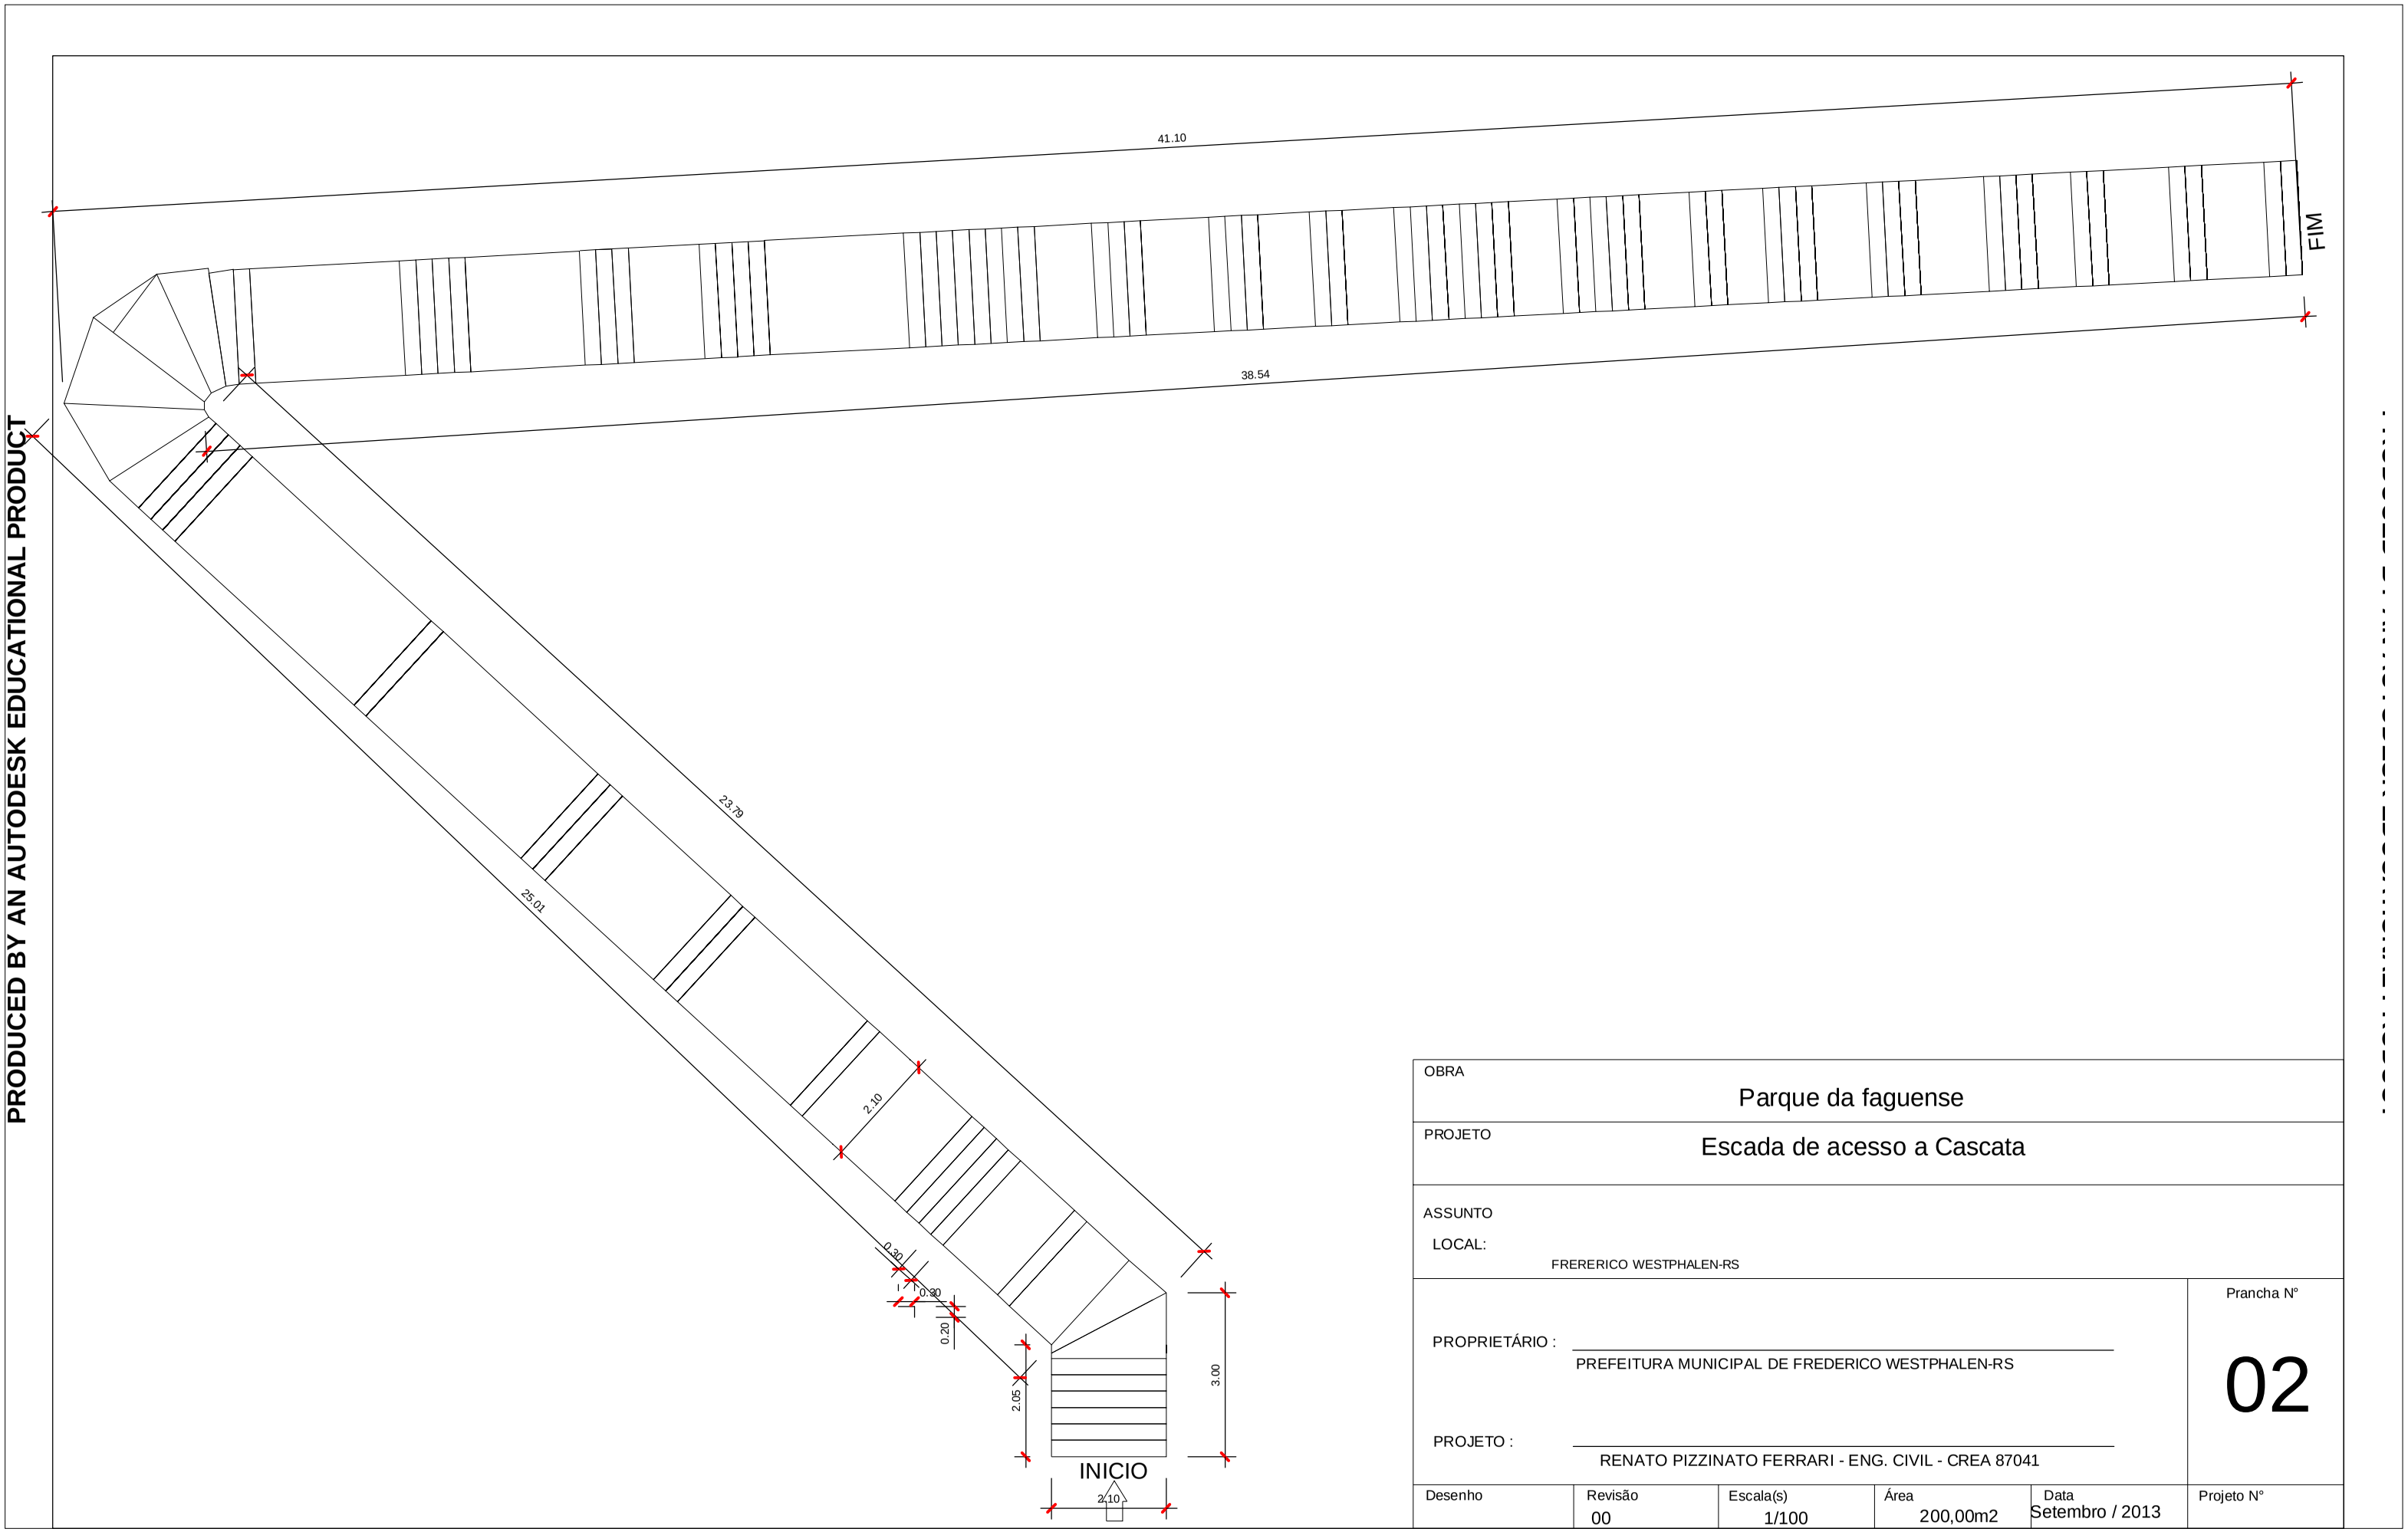

OBRA	Parque da faguense
PROJETO	Escada de acesso a Cascata
ASSUNTO	
LOCAL:	FRERERICO WESTPHALEN-RS
PROPRIETÁRIO :	PREFEITURA MUNICIPAL DE FREDERICO WESTPHALEN-RS
PROJETO :	RENATO PIZZINATO FERRARI - ENG. CIVIL - CREA 87041
Prancha Nº	02

Desenho	Revisão	Escala(s)	Área	Data	Projeto Nº
	00	1/100	200,00m2	Setembro / 2013	

PRODUCED BY AN AUTODESK EDUCATIONAL PRODUCT