
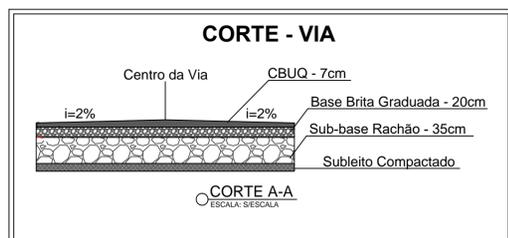


# PLANTA GEOMÉTRICA

ESCALA: 1:750

515,35

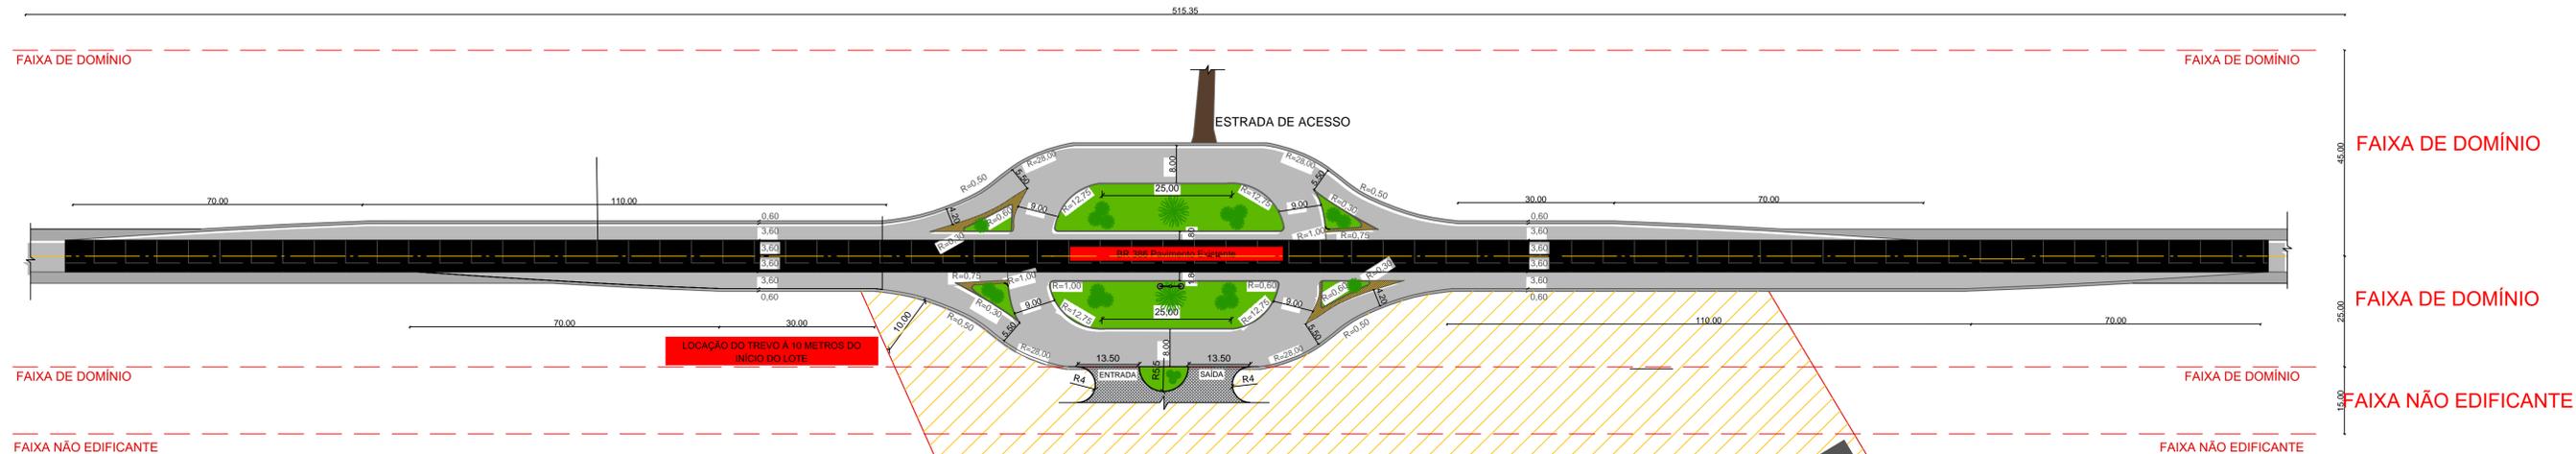

ÁREA TOTAL DE CANTEIROS: 1.142M<sup>2</sup>

## LEGENDA:

- FAXA DE ROLAMENTO BR 386
- ÁREA A SER PAVIMENTADA CONFORME CORTE
- TERRENO A SER EDIFICADO



TERRENO A SER EDIFICADO

LATITUDE: 27°24'46.64"S

LONGITUDE: 53°24'56.70"O

<b>SERGIO ANTÔNIO GRASSI</b> ENGENHEIRO CIVIL CREA: RS215251			
SERGIO A. GRASSI		PROPRIETÁRIO	
PROJETO	TREVO POSTO ROSSATTO		
ASSUNTO	PLANTA GEOMÉTRICA		
LOCAL	BR 158/386, KM 41 - FREDERICO WESTPHALEN		
ESCALA: NO DESENHO	DATA: FEVEREIRO 2022	DESENHO REVISÃO	GUILHERME SERGIO
OBSERVAÇÃO: TODAS E QUAISQUER DÚVIDAS NA INTERPRETAÇÃO DESTA PLANTA, DEVEM SER SOLICITADAS AOS AUTORES, NÃO SERÃO ACEITAS EXECUÇÕES EM DESACORDO COM O PROJETO GRÁFICO DESTA PRANCHA SEM A DEVIDA AUTORIZAÇÃO.			PRANCHA: 01/03 ARD - A1