


CORTE B-B  
Esc: 1/50

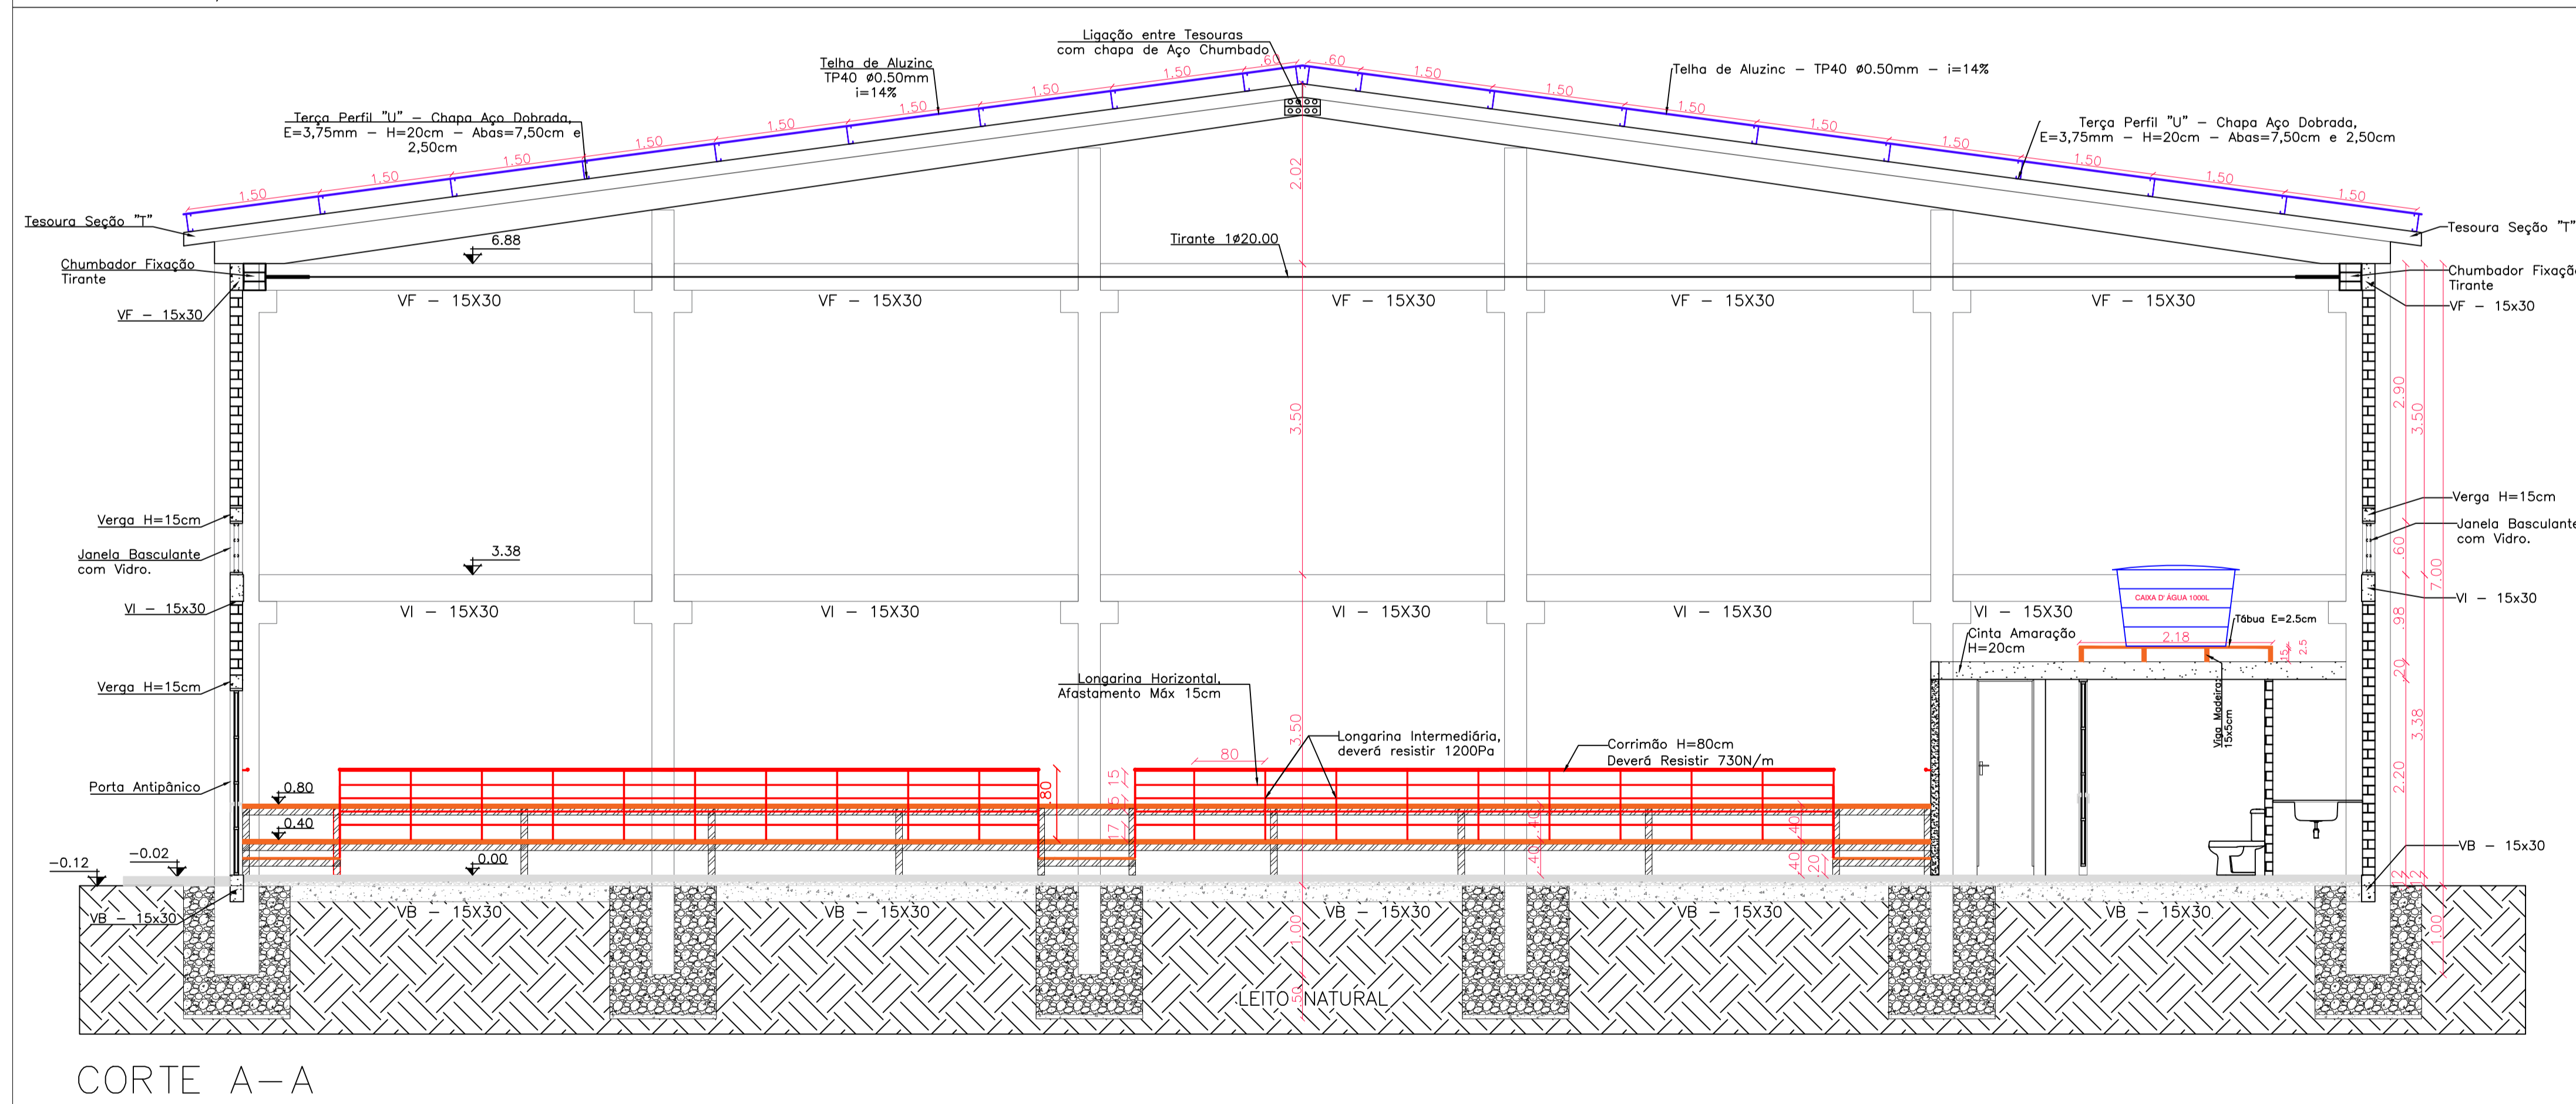

CORTE A-A

**PREFEITURA MUNICIPAL DE  
FREDERICO WESTPHALEN**  
RUA JOSÉ CAÑELLAS, 258 - CENTRO - CEP 98400-000  
FREDERICO WESTPHALEN - RS  
FONE: (55) 3744 5050 / FAX (55) 3744 3887  
FREDERICOWESTPAHEL@FREDERICOWESTPHALEN.COM.BR

PREFEITURA MUNICIPAL  
**JOSÉ ALBERTO PANOSSO**  
PREFEITO MUNICIPAL

RESPONSÁVEL TÉCNICO:  
JOÃO MANDEL BALESTRIN  
CREA/RS SC 143.935-B

|  |                                      |                                   |                                    |
|--|--------------------------------------|-----------------------------------|------------------------------------|
| PROJETO  | CONSTRUÇÃO DE GINÁSIO ESPORTIVO      |                                   |                                    |
| ASSUNTO  | PROJETO ARQUITETÔNICO                |                                   |                                    |
| LOCAL  | LINHA VILINHA - FREDERICO WESTPHALEN |                                   |                                    |
| ESCALA:<br>NO DESENHO  | DATA:<br>AGOSTO/2022                 | DESENHO:<br>JOÃO MANDEL BALESTRIN | REVISÃO:<br>RENATO JOSÉ DALL'AGNOL |
| OBSERVAÇÃO:<br>TODAS E QUAISQUER DÚVIDAS NA INTERPRETAÇÃO DESTE PROJETO, DEVEM SER SOLICITADAS AOS AUTORES. NÃO SERÃO ACEITAS EXECUÇÕES EM DESACORDO COM O PROJETO GRÁFICO DESTA PRANCHA SEM A DEVIDA AUTORIZAÇÃO. |                                      |                                   |                                    |
|  |                                      |                                   | PRANCHA:<br><b>04/13</b>           |