


Legenda:

- 1** PAREDES ALVENARIA PINTURA ACRÍLICA SEMI-BRILHO SOBRE MASSA ACRÍLICA
- 2** PAREDES REVESTIMENTO CERÂMICO PADRÃO CLASSE A COR BRANCO

ÁREA EXISTENTE: 198,79m²

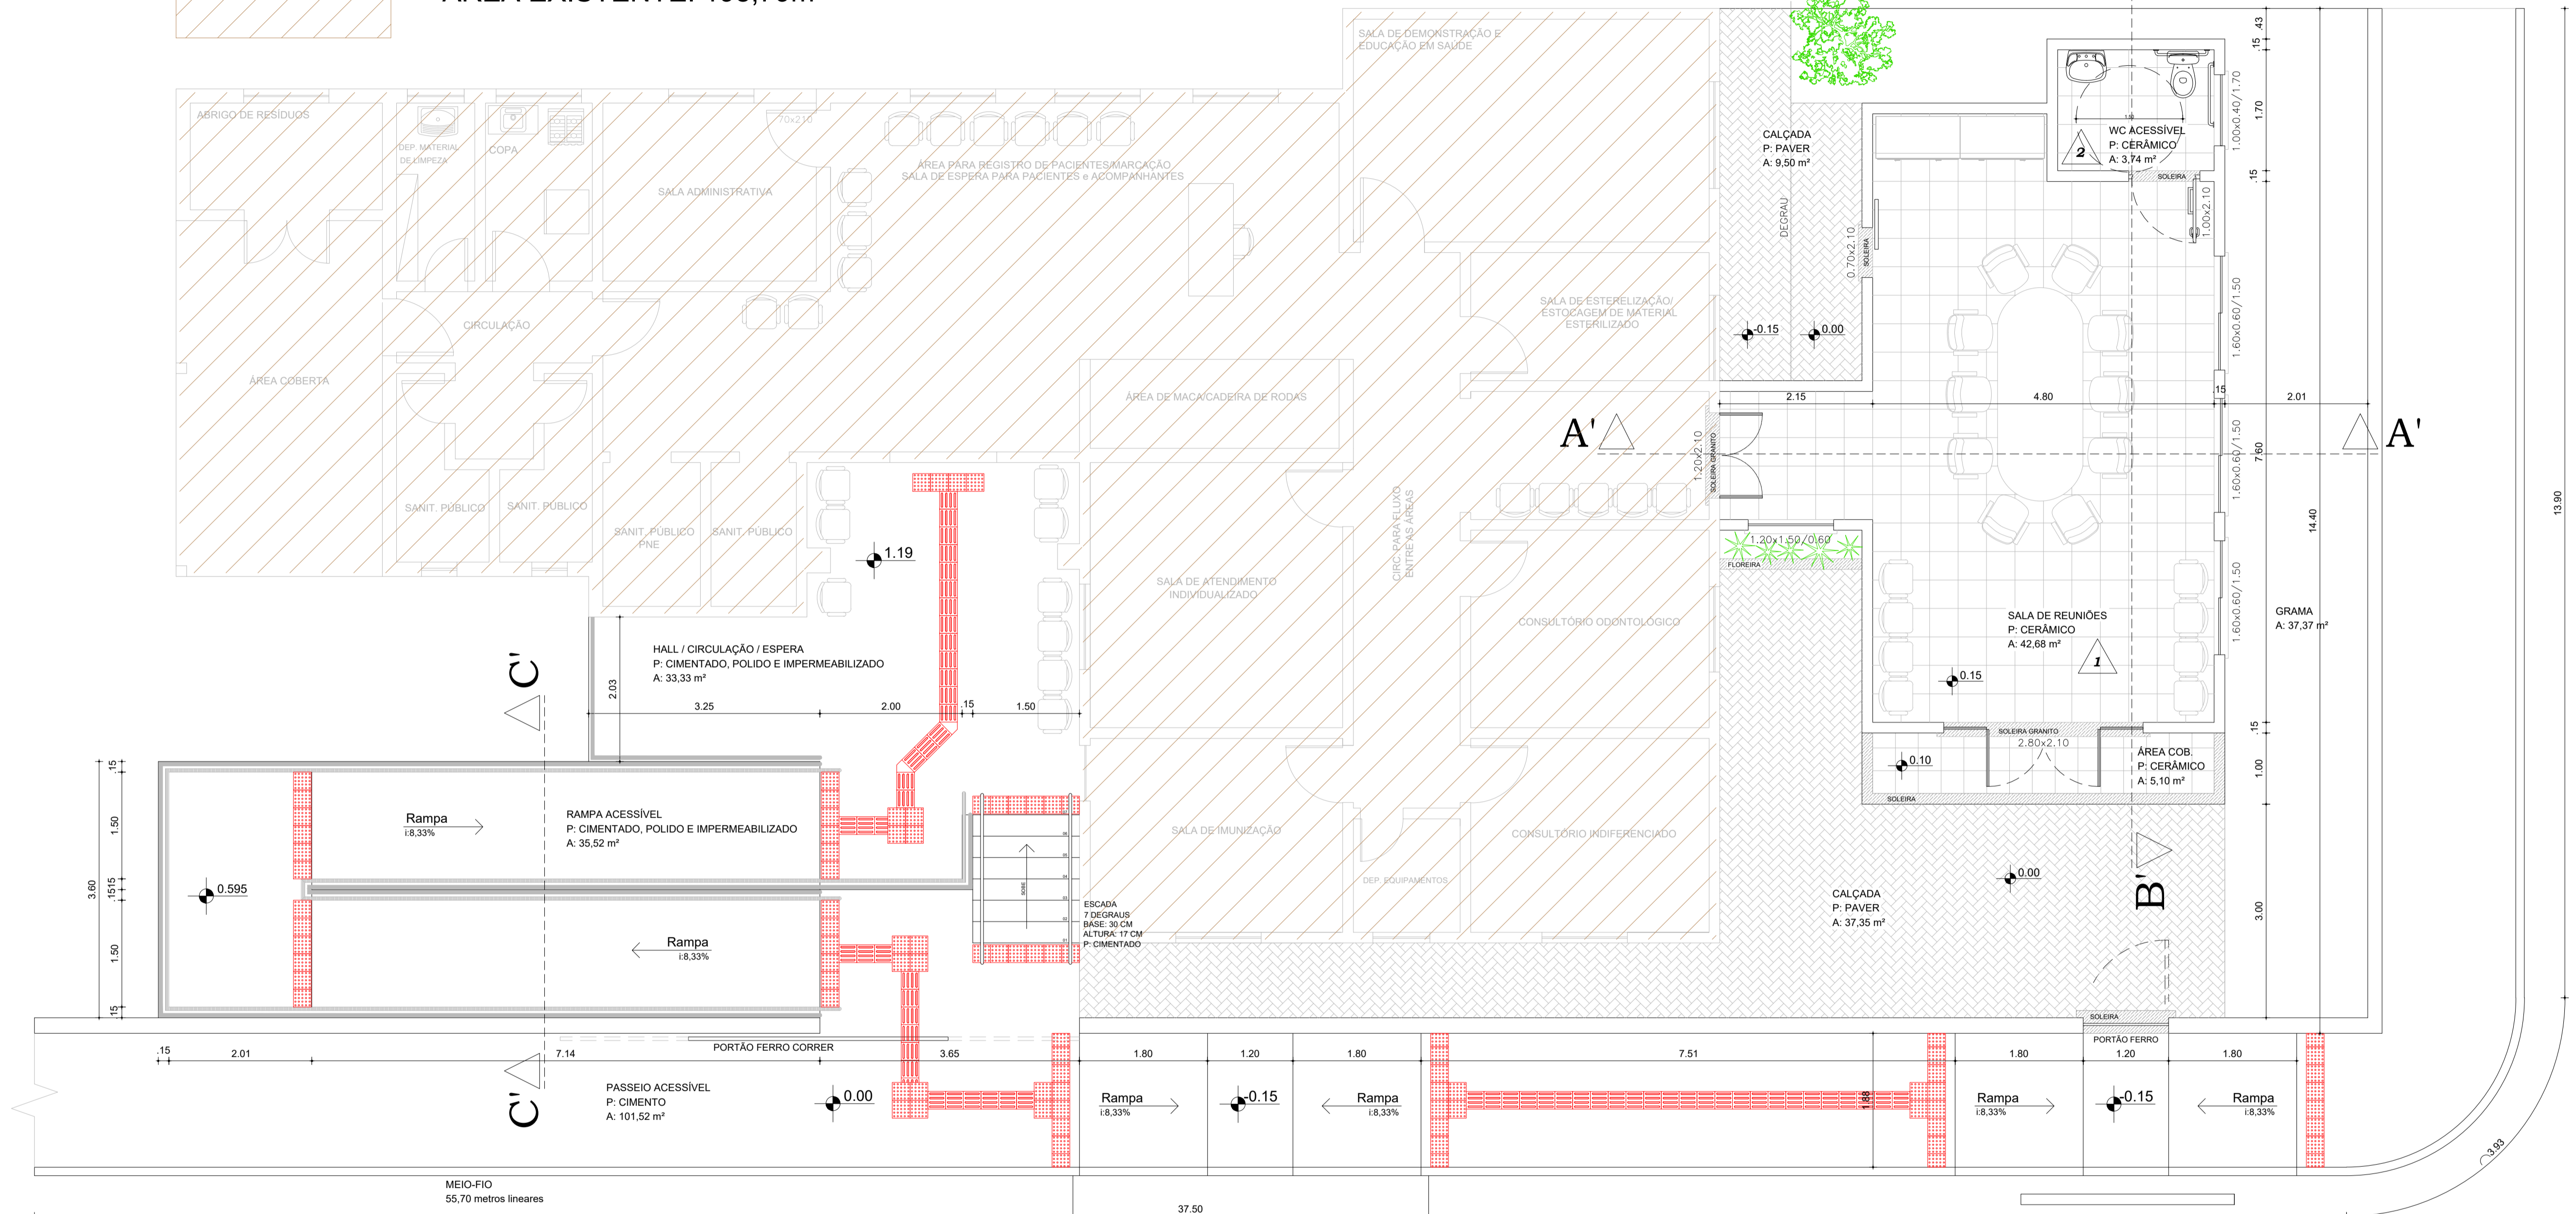


VAGA IDOSO

PLANTA BAIXA

ESC:1.50

ÁREA À AMPLIAR: 56,68m²

ÁREA TOTAL: 255,47m²

 MUNICÍPIO DE IBIRUBÁ		
POSTO DE SAUDE BAIRRO HERMANY ADEQUAÇÕES PARA ACESSIBILIDADE / AMPLIAÇÃO		
OBRA LOCALIZAÇÃO: RUA GENERAL OSÓRIO, 3743 - BAIRRO HERMANY IBIRUBÁ-RS	PLANTA PLANTA BAIXA	
PROPRIETÁRIO MUNICÍPIO DE IBIRUBÁ	PROJETO LUIANA ROHRZ CAU A72685-0	EXECUÇÃO
ÁREA TOTAL: 255,47 m ²	DESENHO MAR 2024	FRANCHA 02