
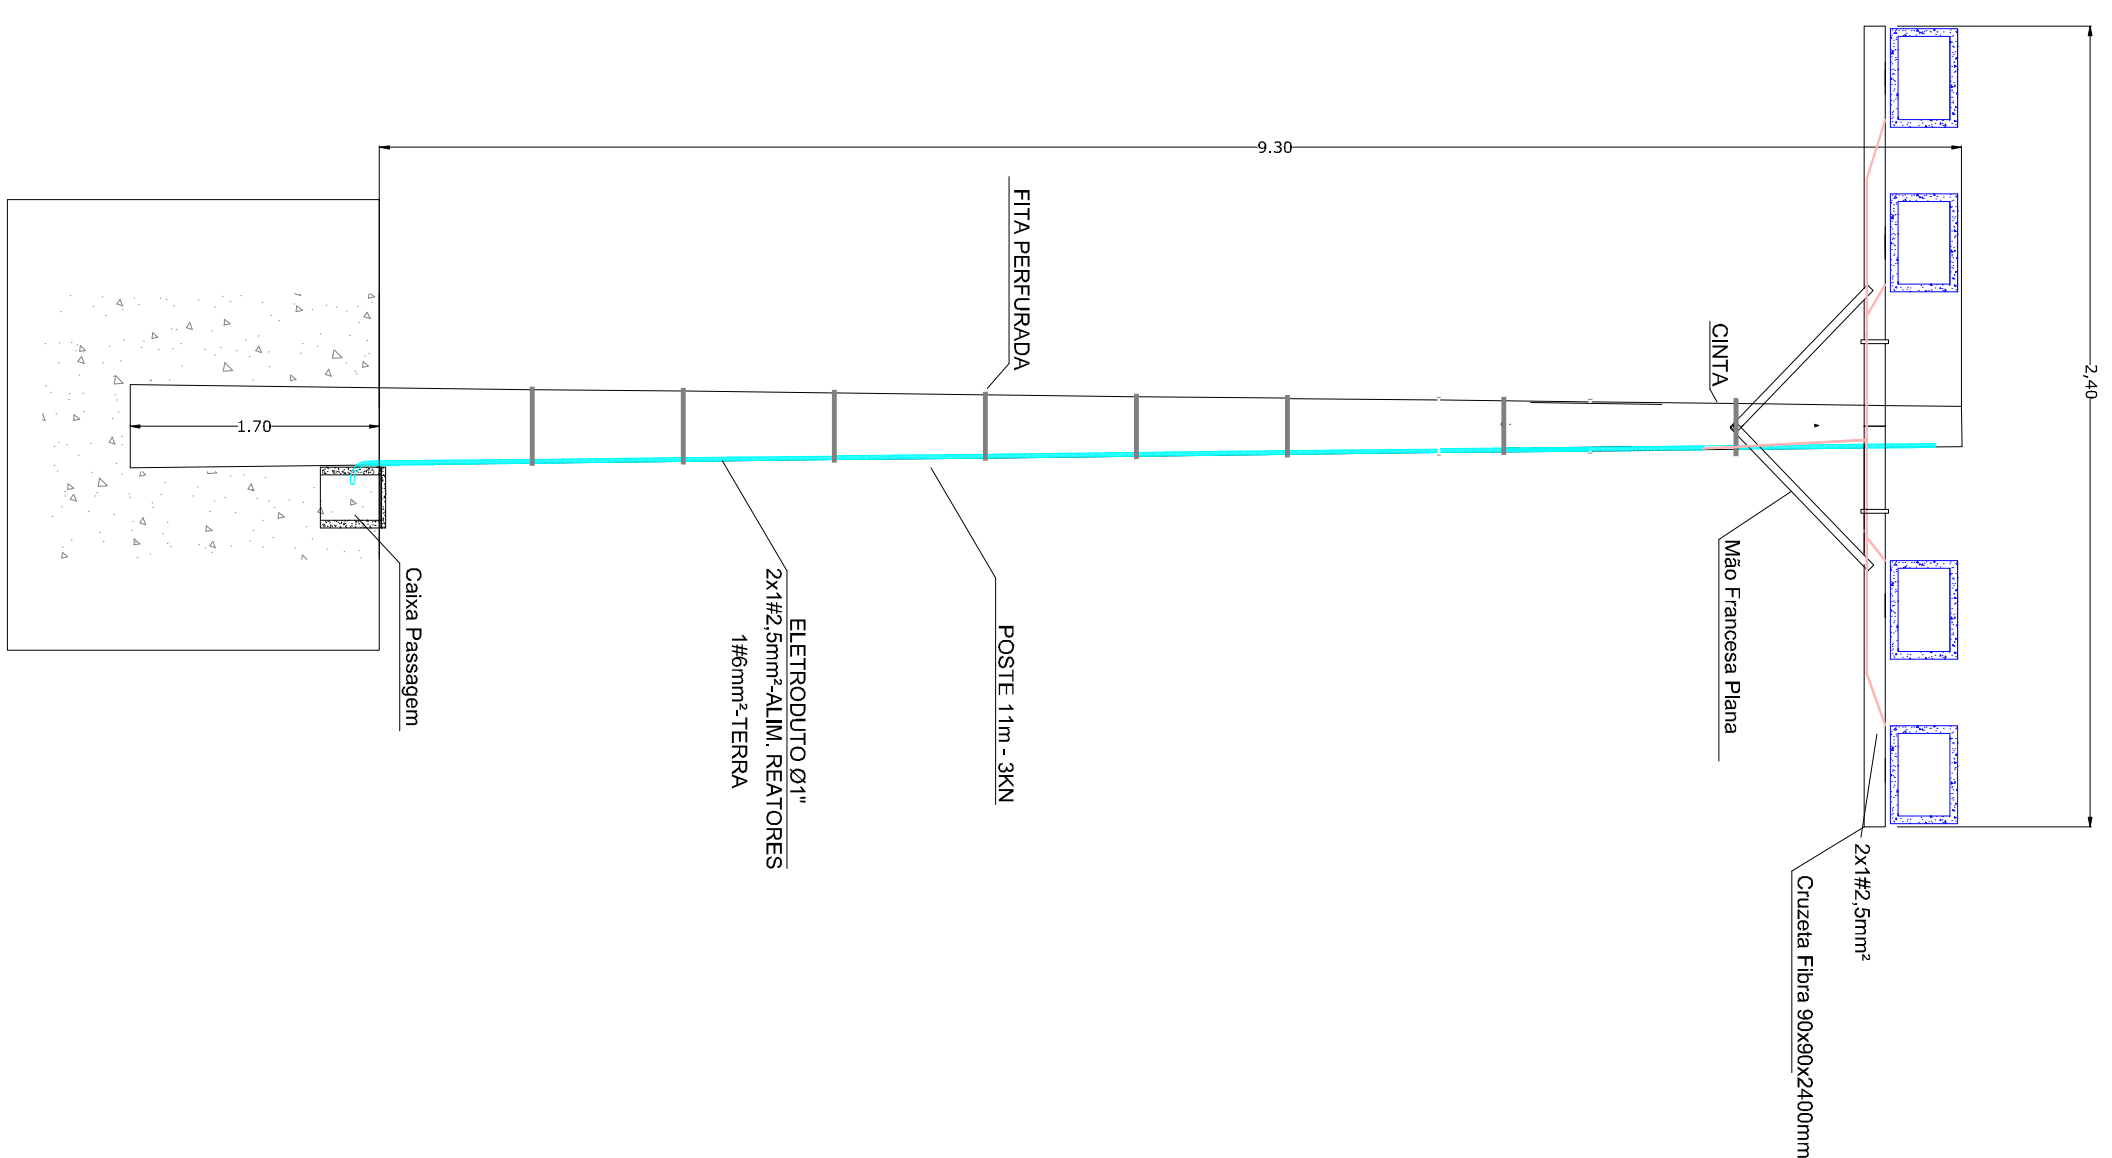
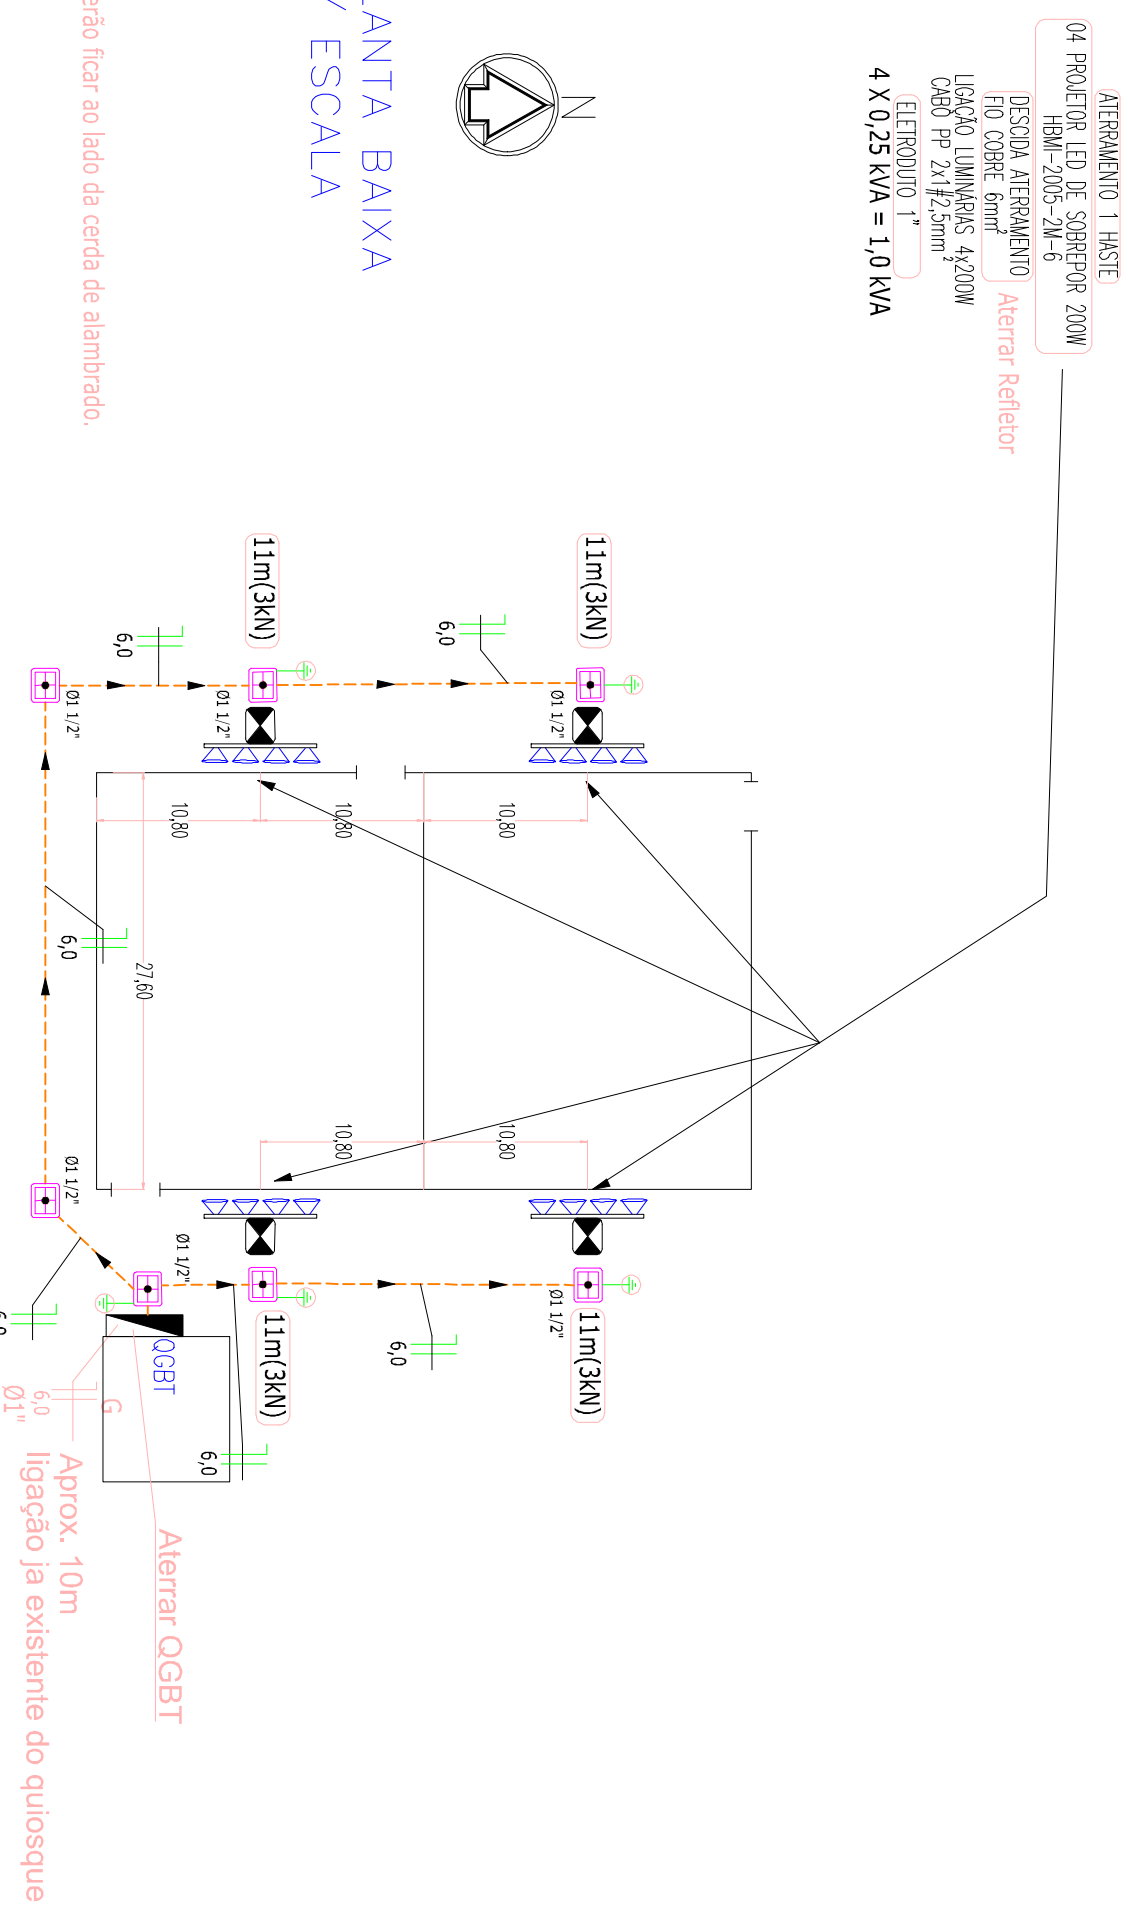




DETALHE DA TORRE DE ILUMINAÇÃO
VISTA FRONTAL DA TORRE DE ILUMINAÇÃO
TORES N° 1-2-3-4
S/ ESCALA

PLANTA BAIXA
S/ ESCALA

DETALHE DA ABERTURA DA VELETA
PARA OS ELETRODUTOS

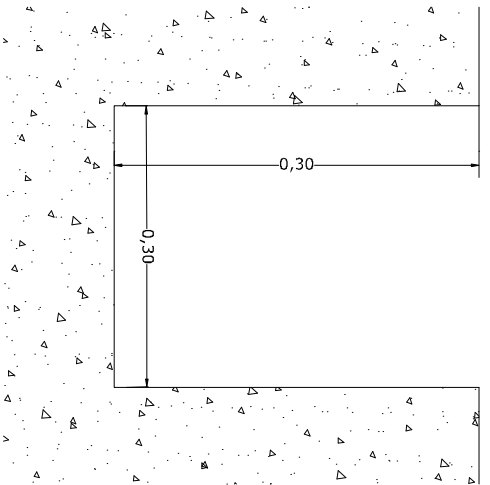


VISTA SUPERIOR DA CAIXA DE INSPEÇÃO ABERTA

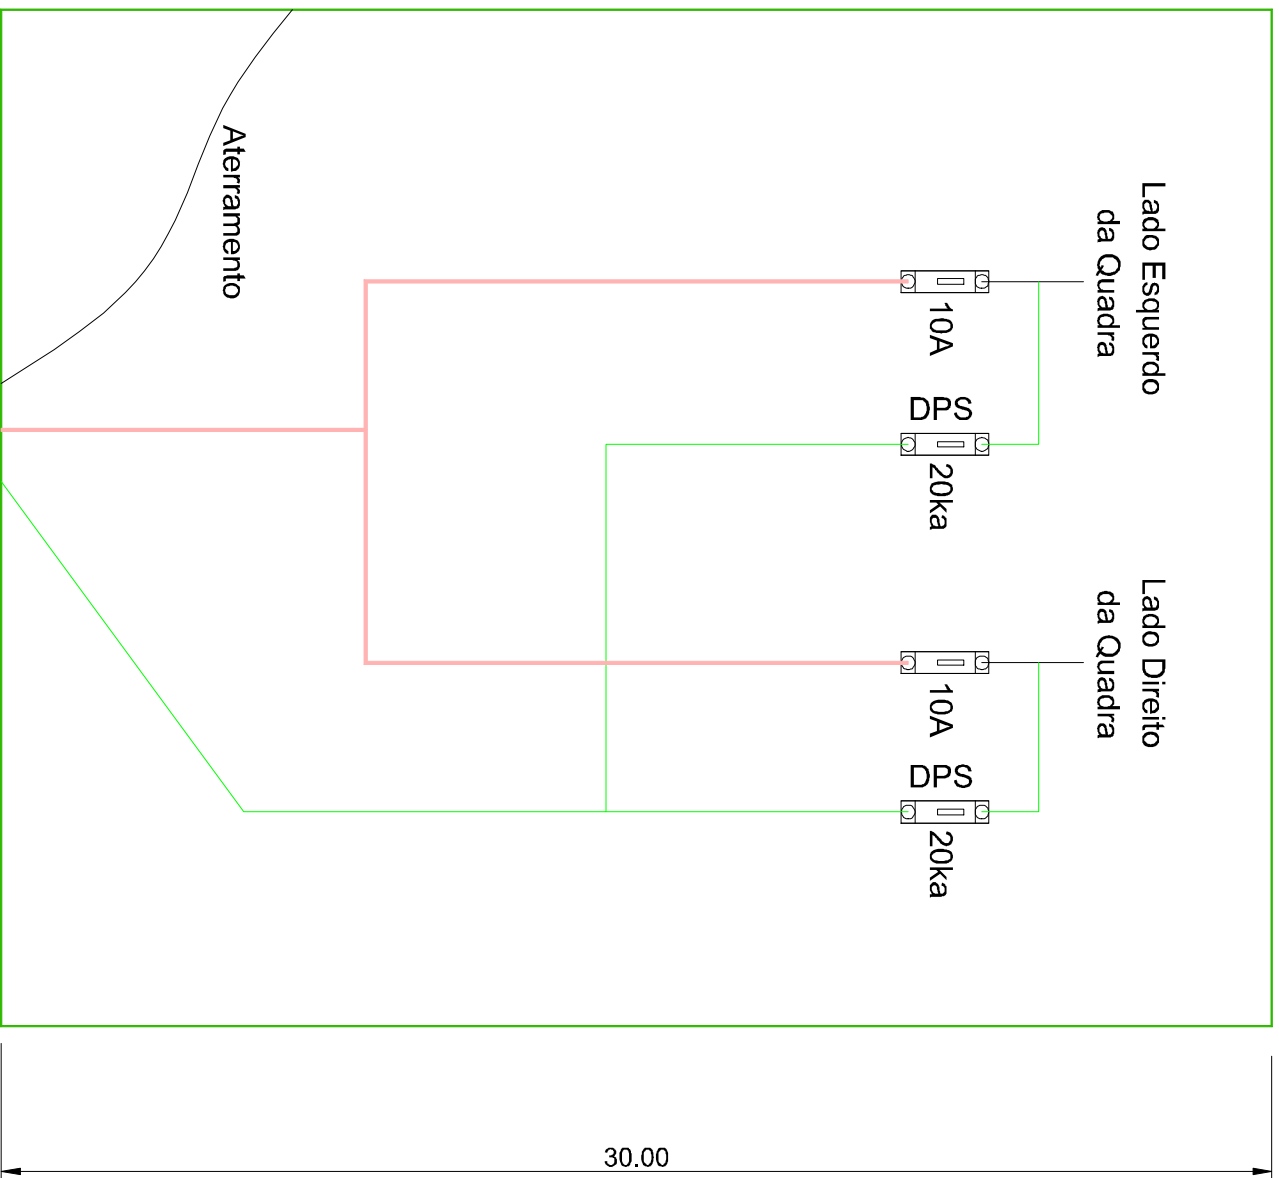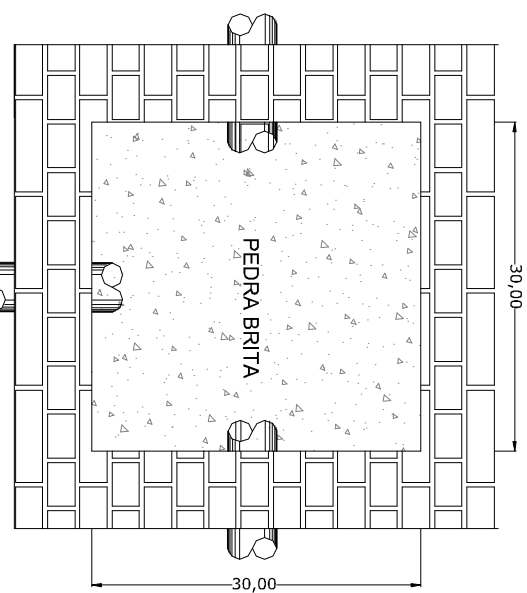

LEGENDA COMPLEMENTAR


DETALHE DO ATERRAMENTO DAS TORRES

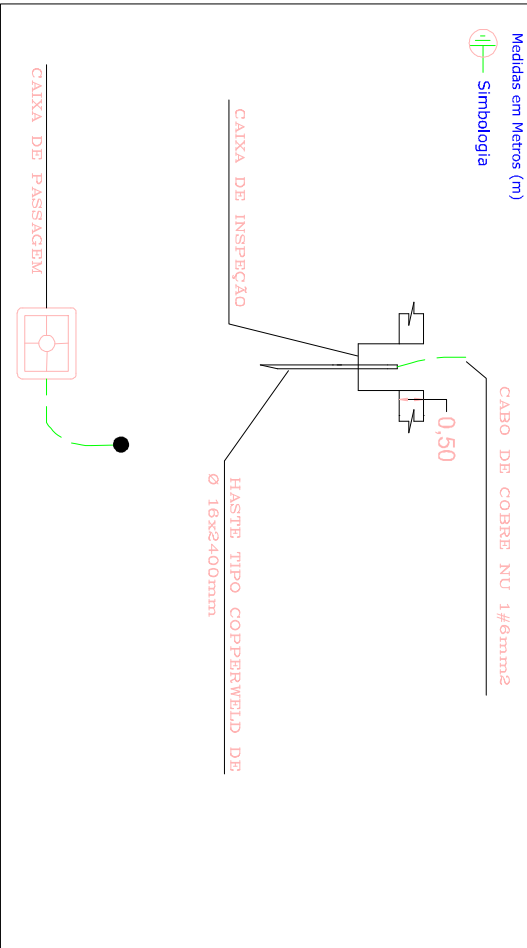

PROi9 Engenharia e Projetos LTDA

PROIS
Rua Serafim Figueiredo, 1037, Centro, Ibirubá/RS
Fone: (54) 3139-7070
Ibirubá - RS

DESCRIÇÃO: PROJETO ELÉTRICO ILUMINAÇÃO QUADRA DE FUT. SOCIETY

INTERESSADO: MUNICIPIO DE IBIRUBA

CPF/CNPJ: 87.564.381/0001-10

ENDEREÇO: BAIRRO FLORESTA

MUNICÍPIO: IBIRUBÁ

