




PLANTA BAIXA
S/ ESCALA

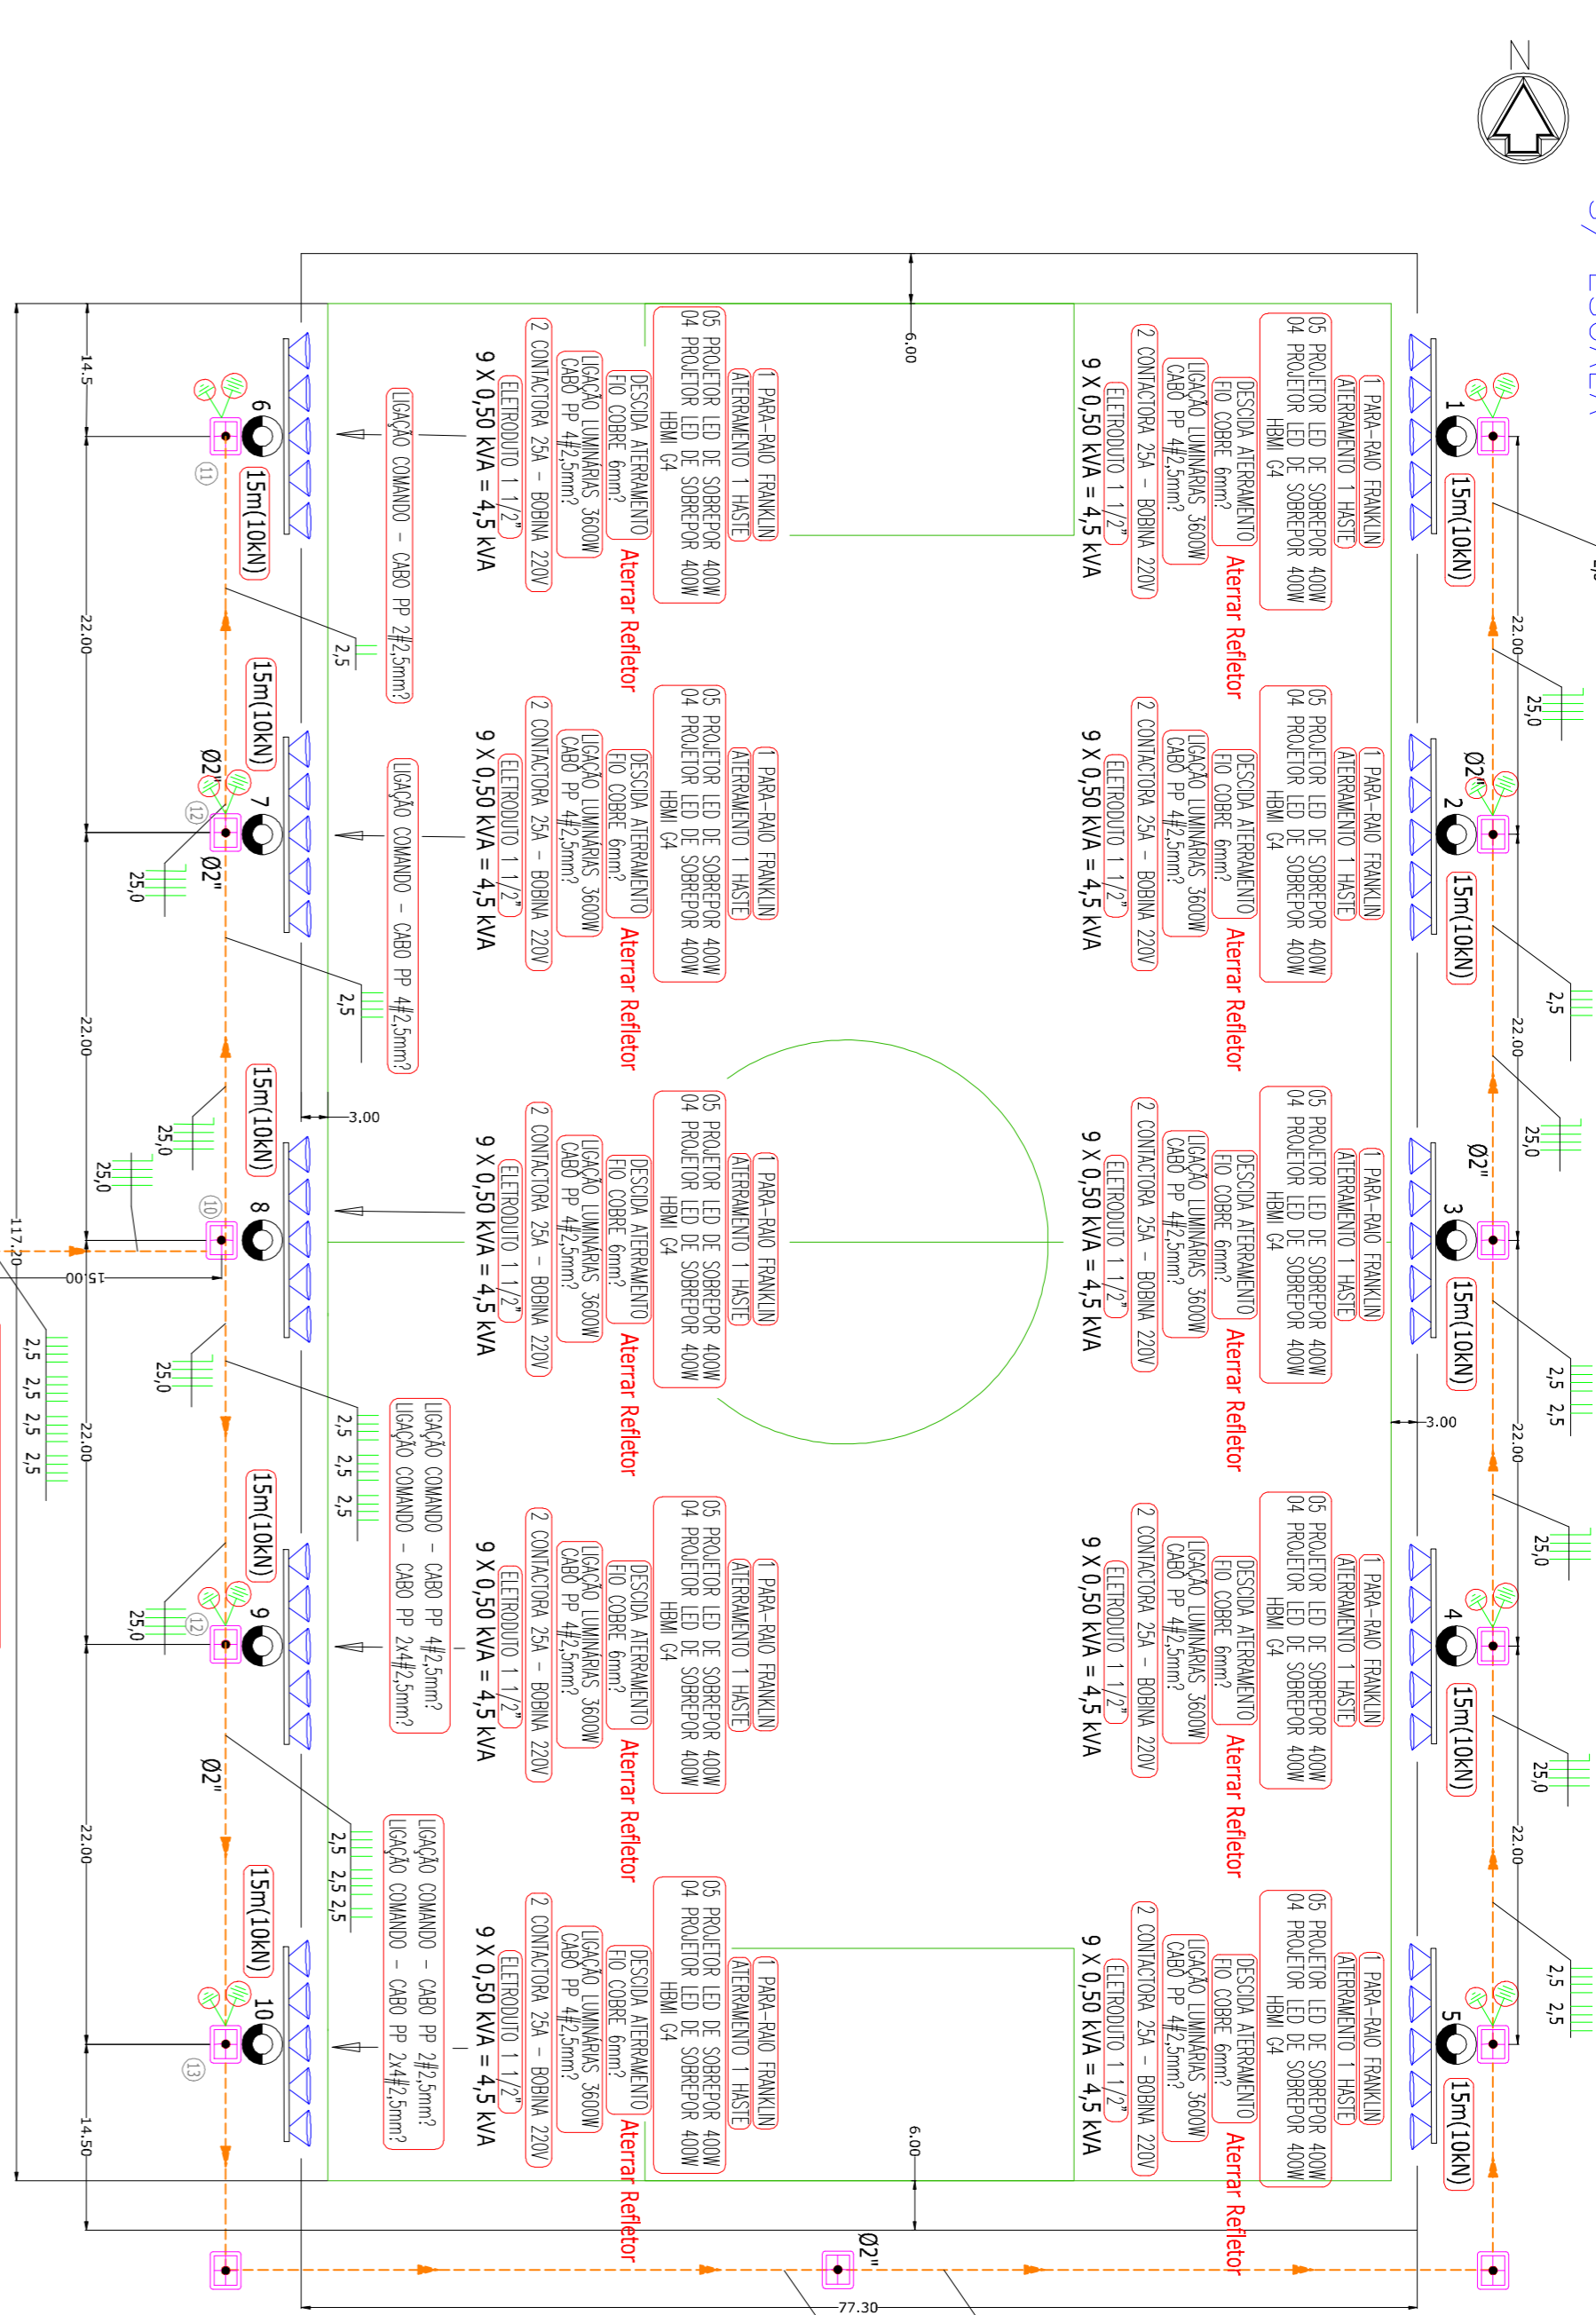

DETALHE DA ABERTURA DA VELETA
PARA OS ELÉTRÓDUTOS

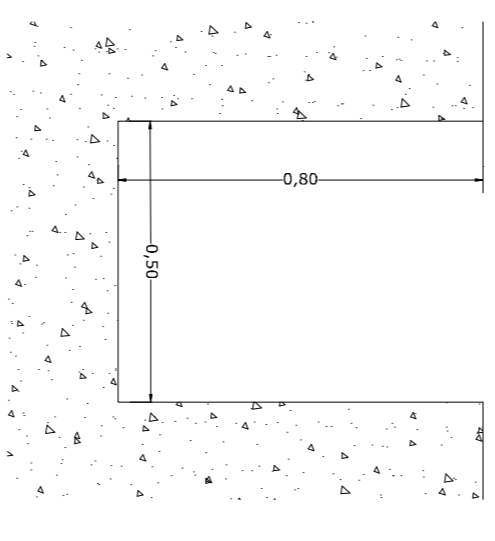


VISTA SUPERIOR DA CAIXA DE INSPEÇÃO ABERTA

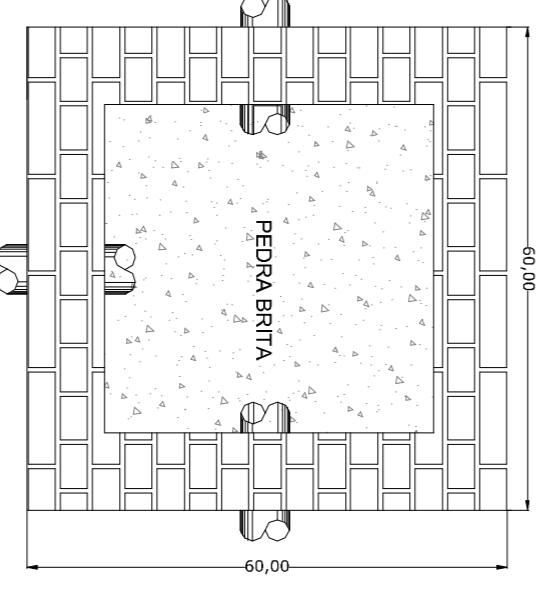



LEGENDA COMPLEMENTAR

	PARTE DE CONCRETO REFORÇADO COM O NOME DO REFORÇADOR E NÚMERO DE SERIE
	ATERRAMENTO COM O NOME DE AÇO CORROÍDO CONECTADO COM CANTO DE CONCRETO ENDURECIDA
	CAIXA DE MEDIÇÃO DE TUDO O DIMENSIONADO COM TAPA DE CONCRETO ENDURECIDA 1,0m NO CHÃO
	REINFORÇO CORRADO DE PVC FLEXÍVEL DE 7"
	QUADRO GERAL DE BARRA TENSÃO
	COMANDO DE NÍVEL E FASE - SENDO INDICADOS A SEÇÃO DOS COMANDOS
	PARA-BRIL FRANKLIN COM ATERRAMENTO DE 1º NÍVEL DE AÇO CORROÍDO E RESISTÊNCIA DO ATERRAMENTO COM CABO DE COBRE 6MM ²
	APARELHO LED DE SUPERFÍCIE 400W - NÍVEL 01 - ABERTURA DE ENTRE 60° - REGULADORA DE COR 4000K INSTALADOS EM CAIXA TIPO 32 MENOS.


CD 30(larg)x50(alt) com Metálico
DETALHE EXTERNO

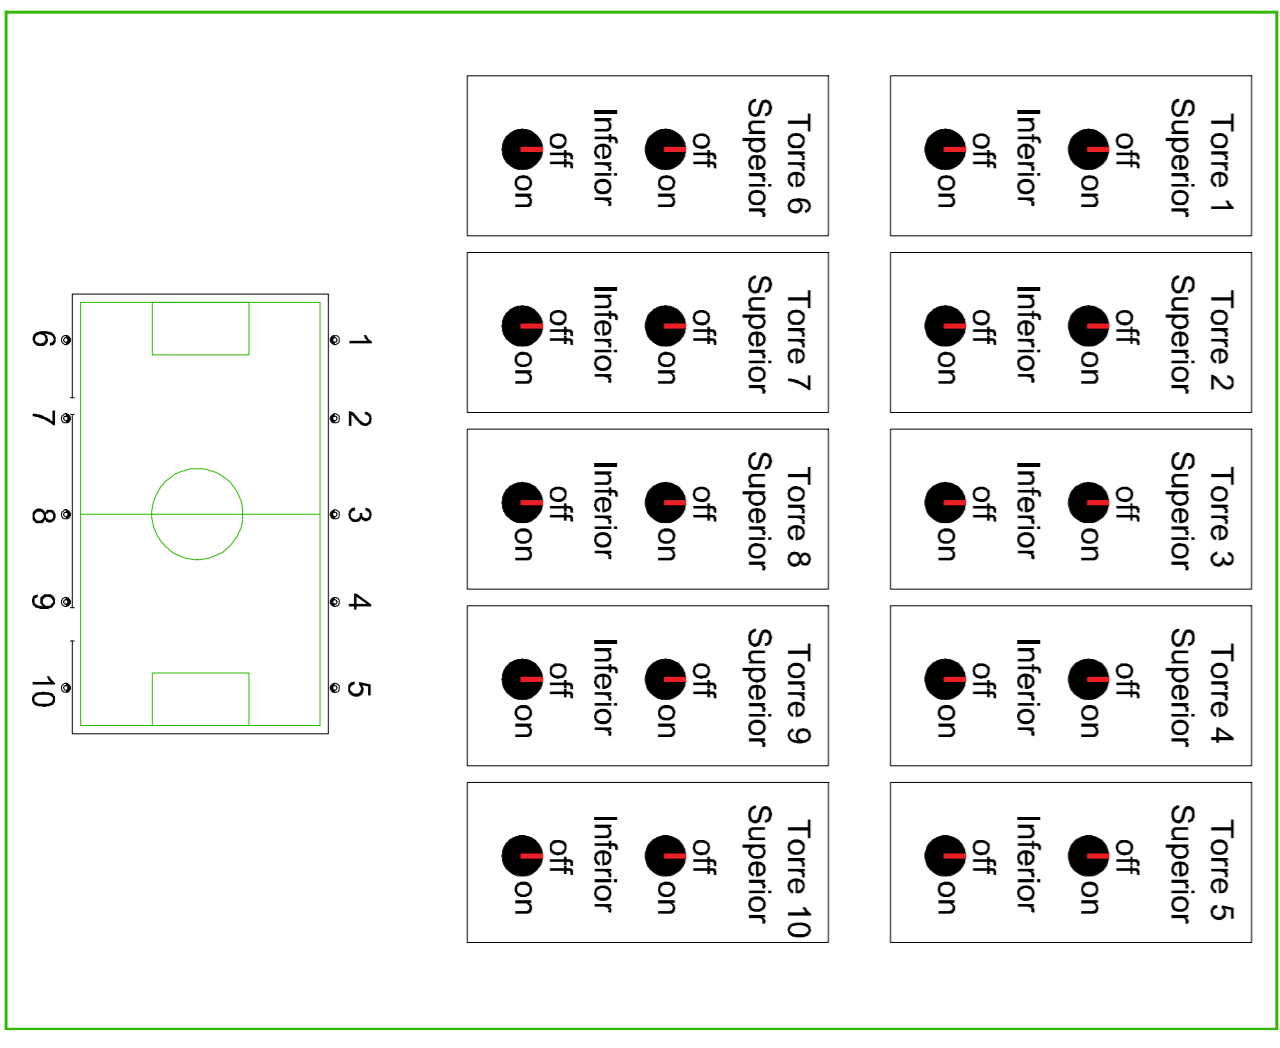

CD 30(larg)x50(alt) com Metálico
DETALHE INTERNO

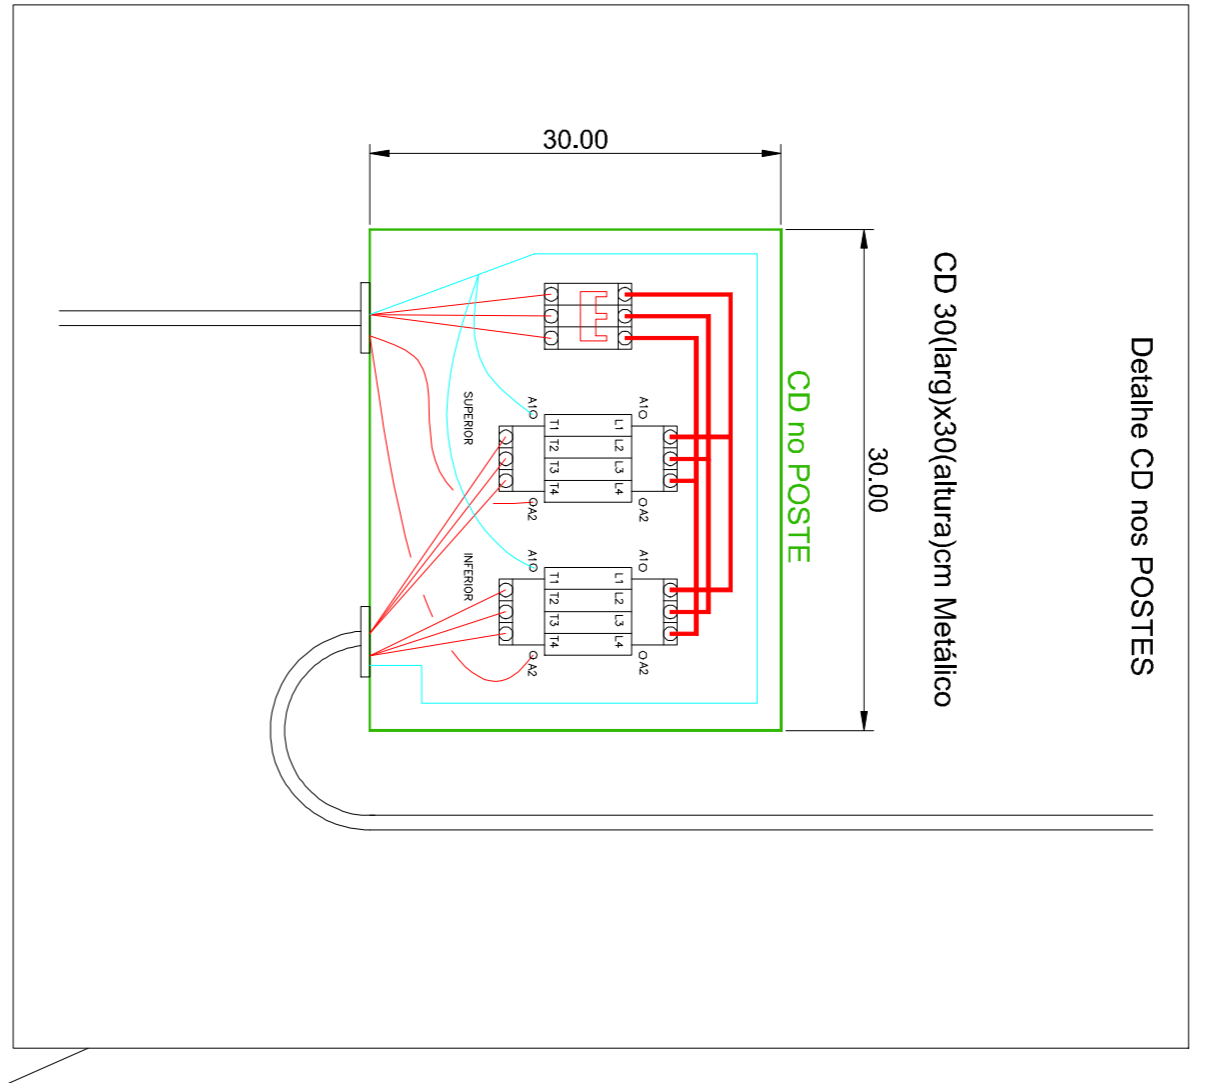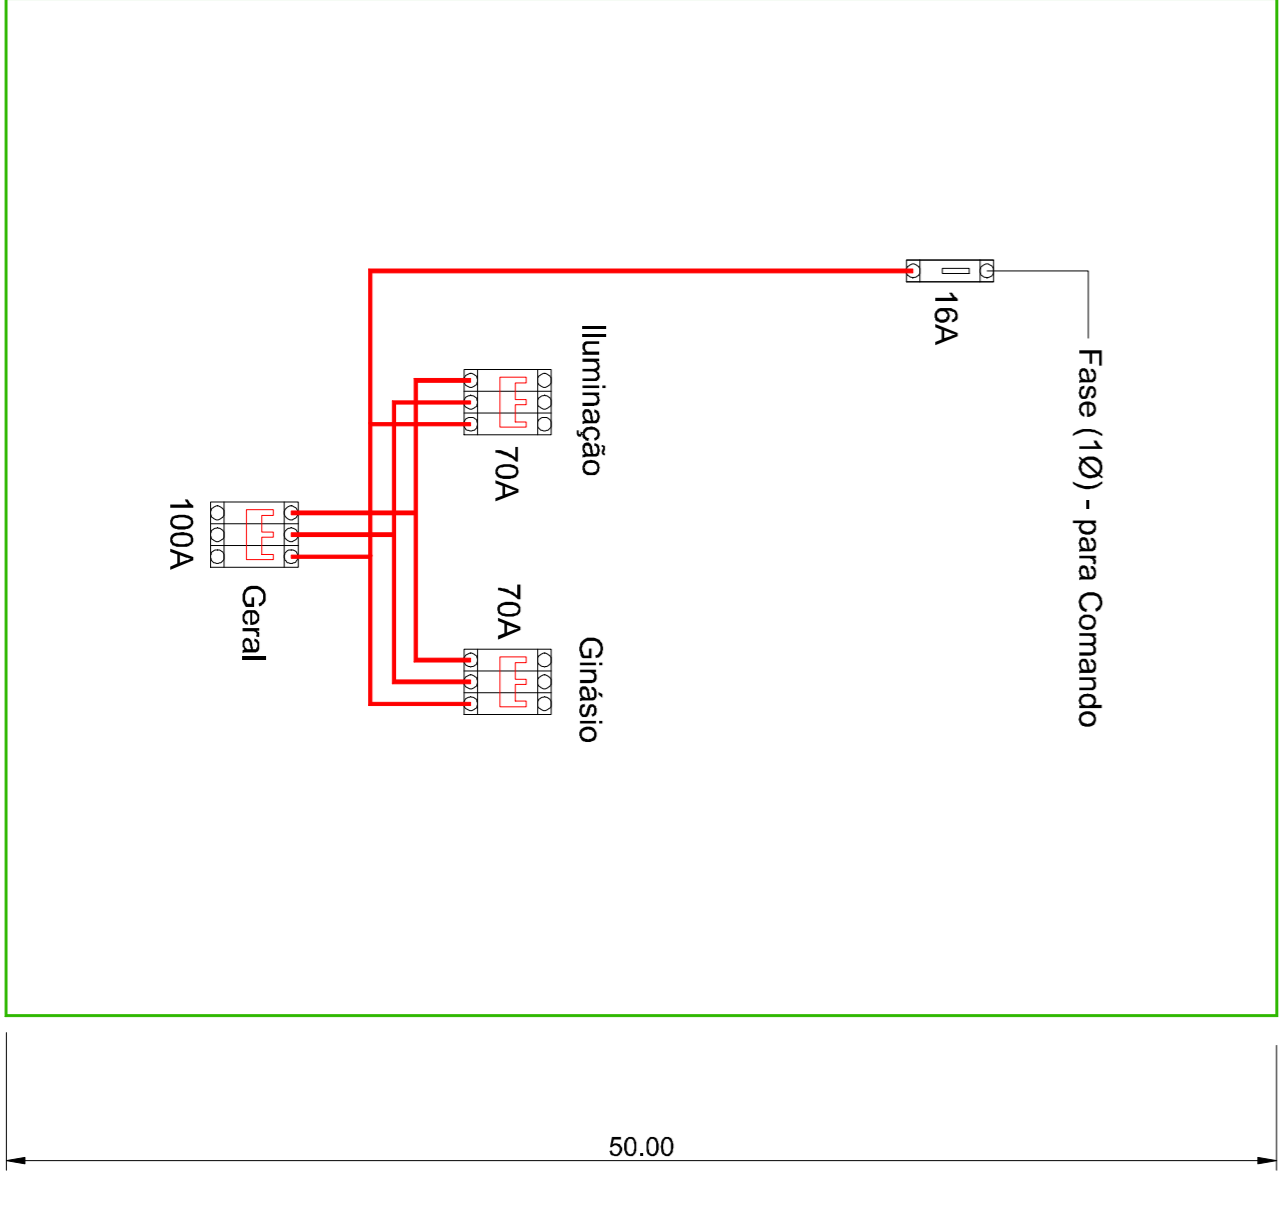

DETALHE DA TORRE DE ILUMINAÇÃO
VISTA FRONTAL DA TORRE DE ILUMINAÇÃO
S/ ESCALA

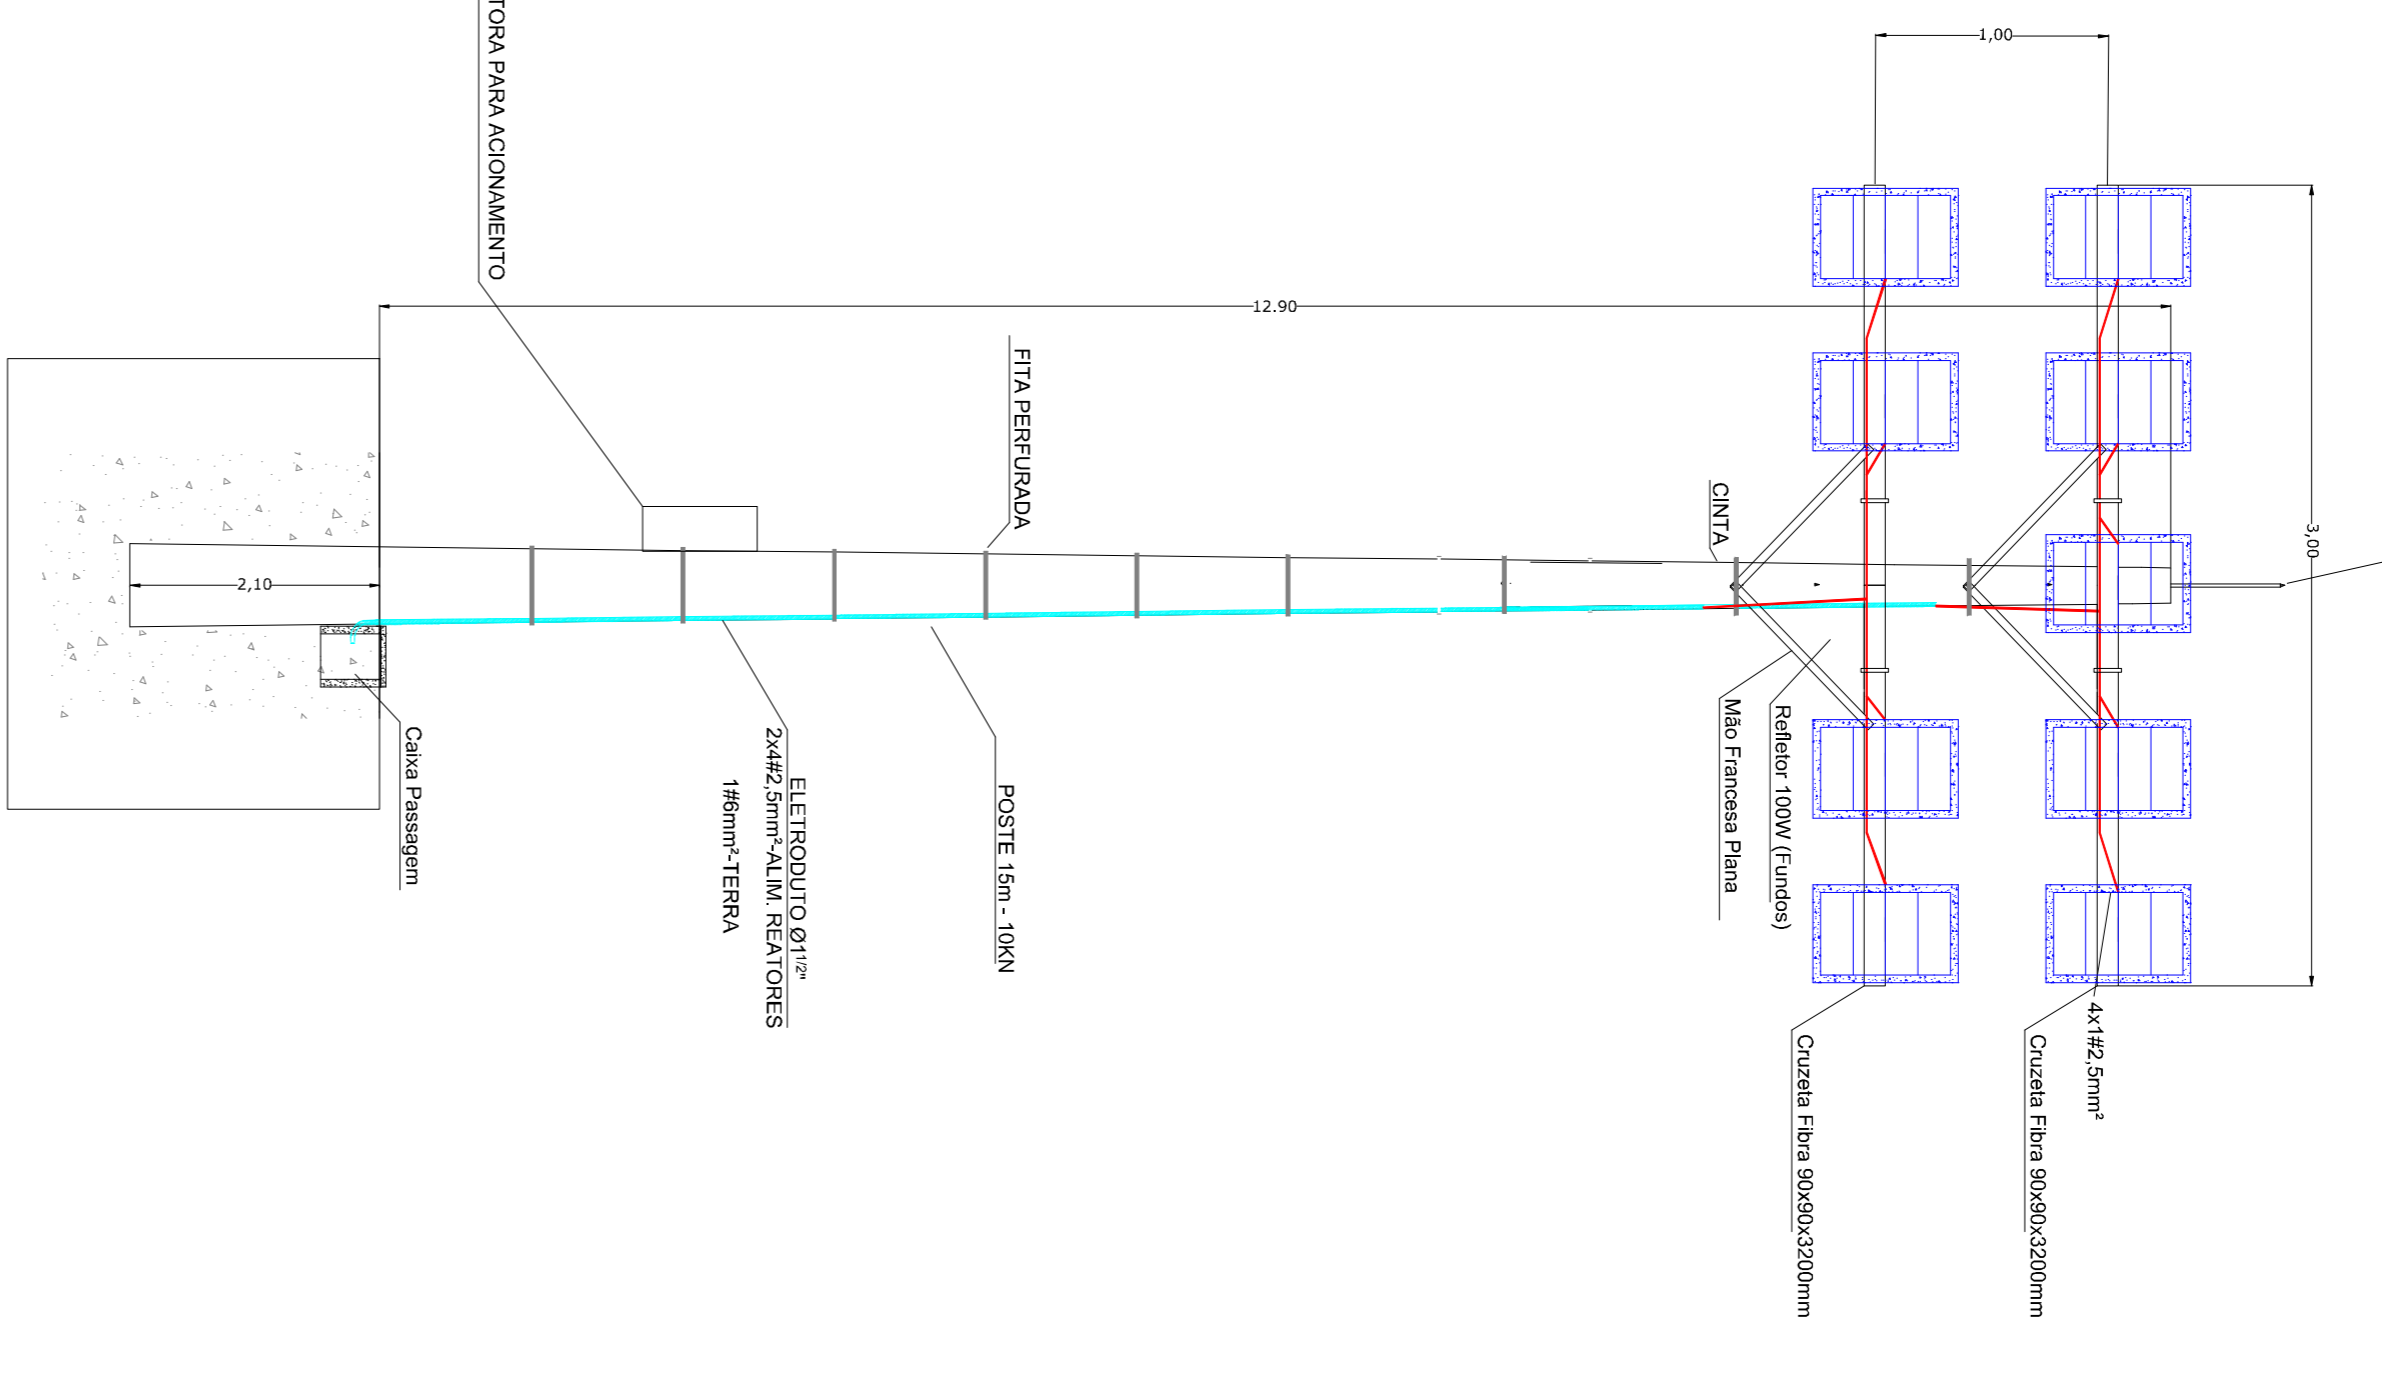

PROi9 Engenharia e Projetos LTDA

Rua Sertão, Figueiras, 1037, Centro, Itaboraí/RS	
Bairro - RS	
Fone: (51) 3199-7070	
Descrição: PROJETO ELÉTRICO ILUMINAÇÃO CAMPO JUVENTUDE - SAO	
Interessado: MUNICÍPIO DE IBIRUBÁ	
CPF/CNPJ: 87.564.381/0001-10	
Endereço: BAIRRO FLORESTA	
Município: IBIRUBÁ	
Projeto: 18-54	Projeto: 18-54
Revista: 11/2023	Revista: 11/2023
Ass: 04/07/2022	Ass: 04/07/2022