




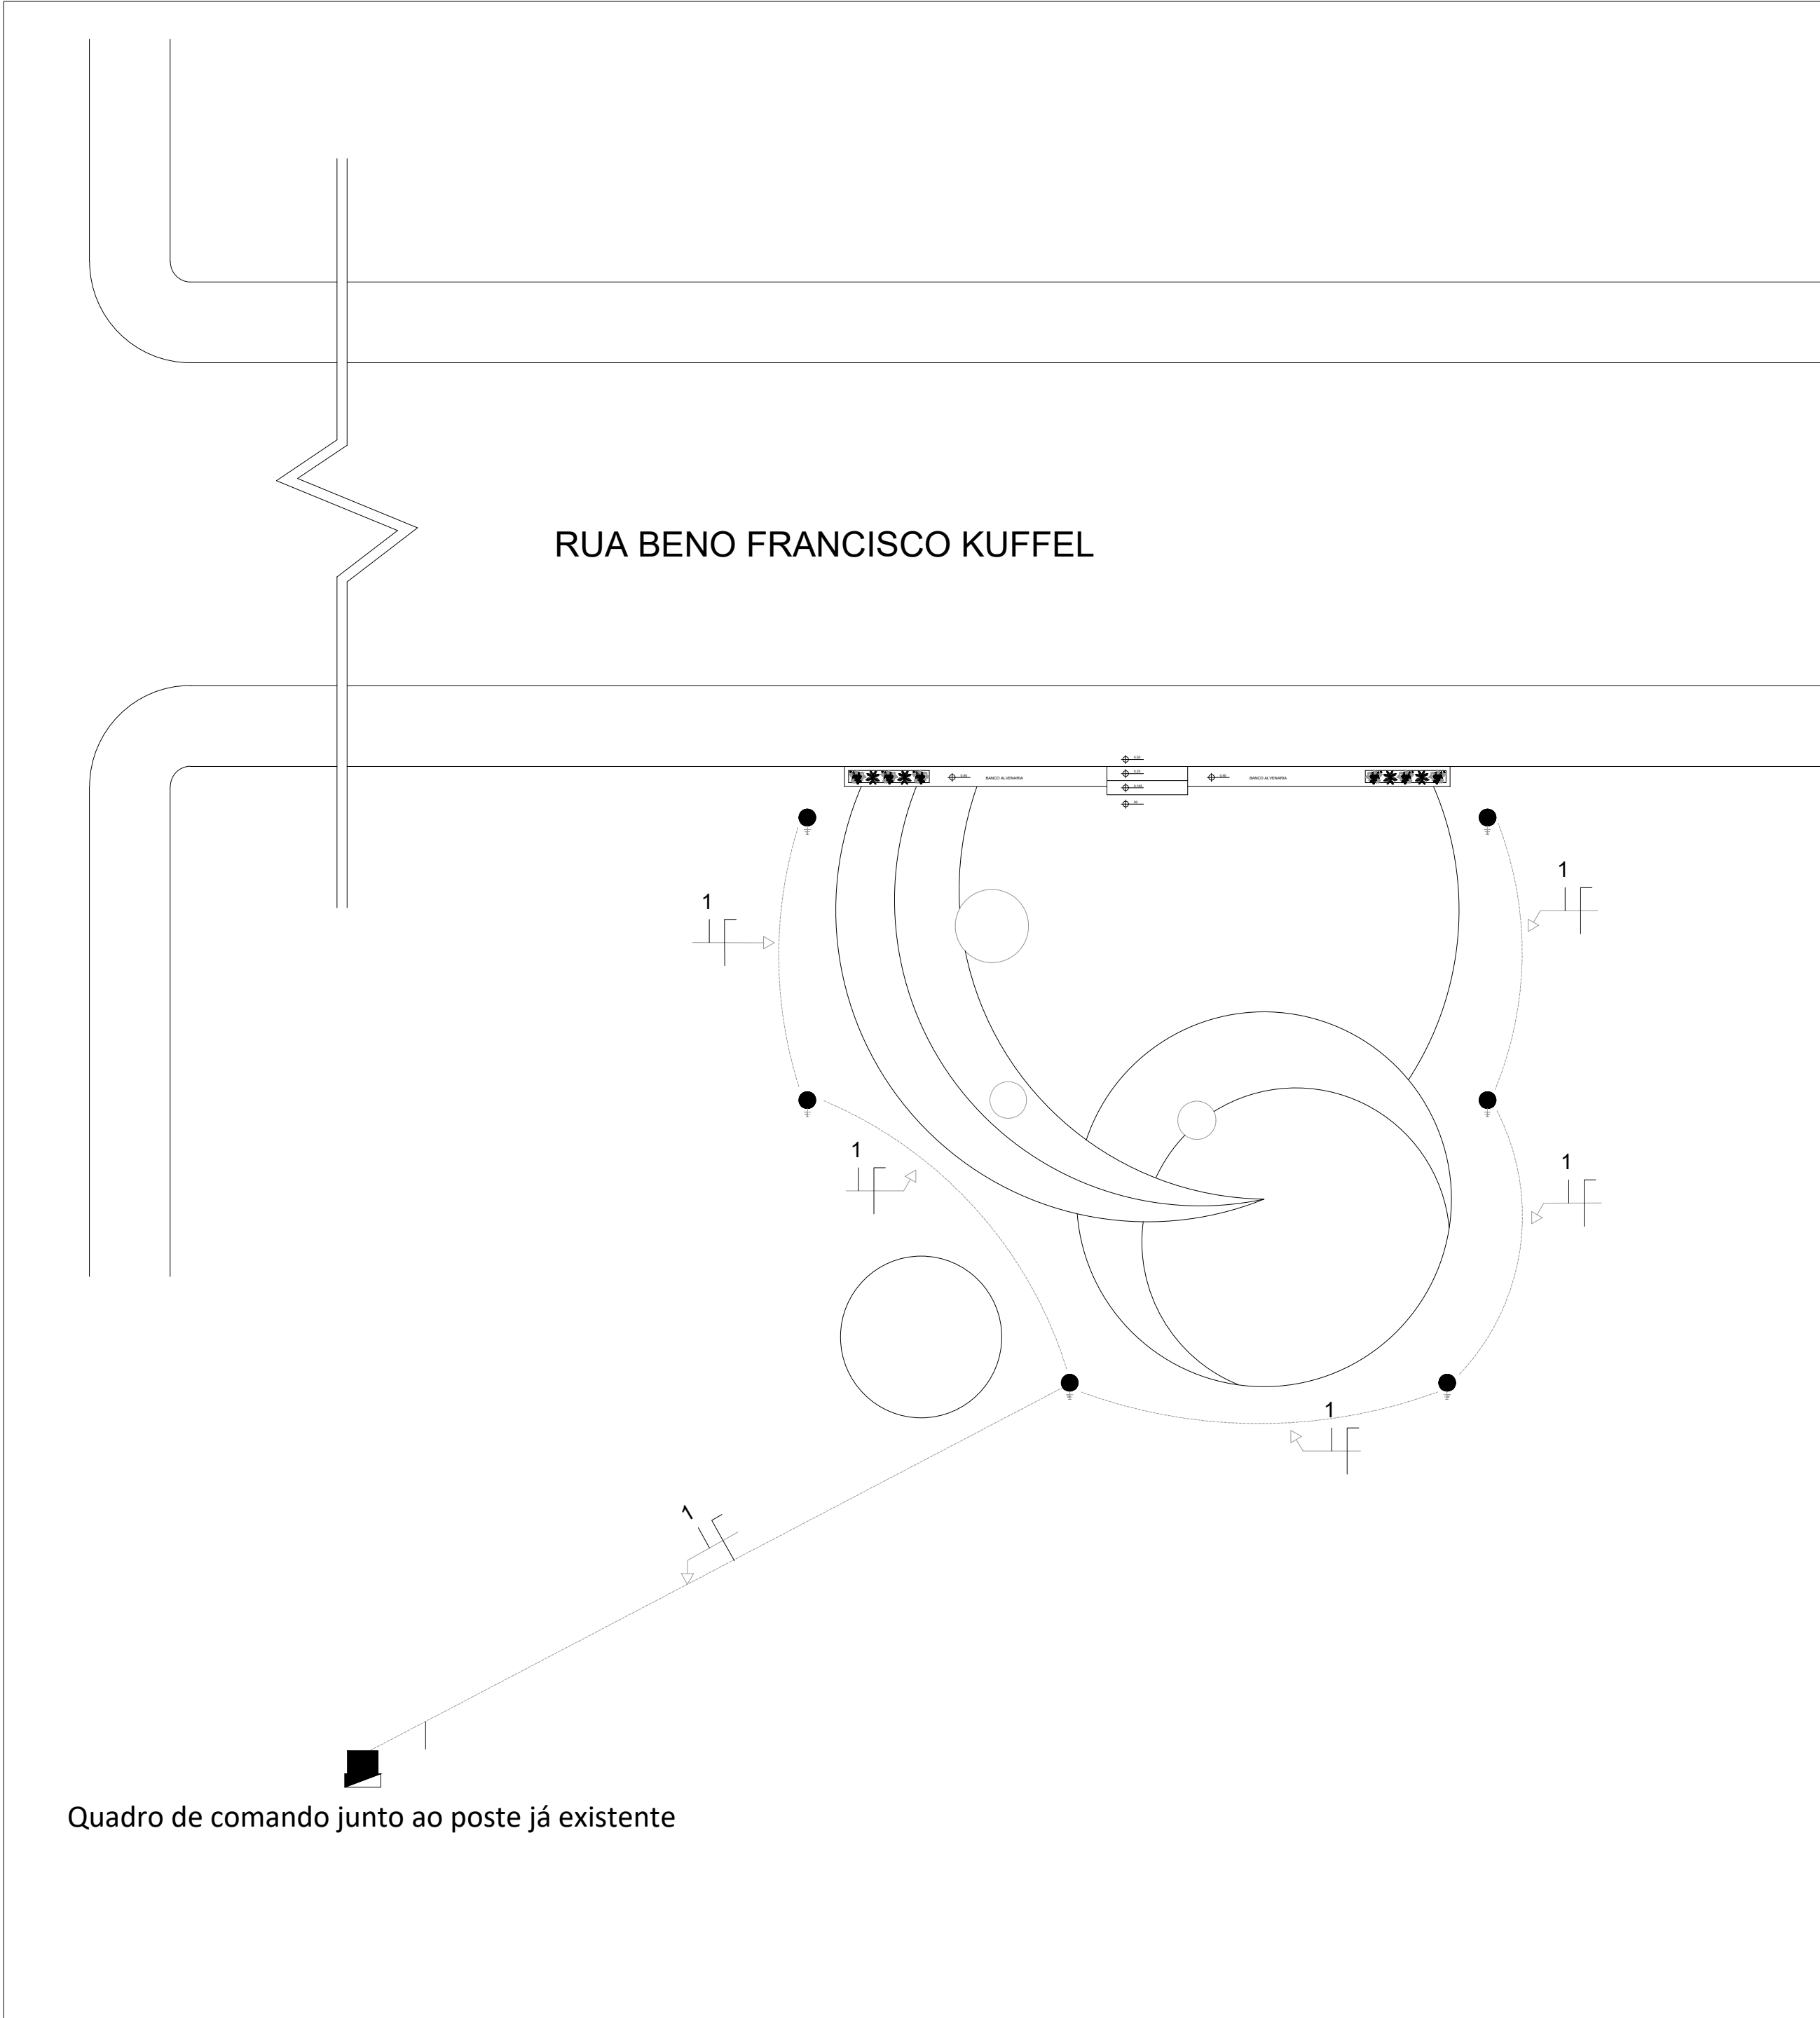

|         | LEGENDA   |
|---------|---|
| SÍMBOLO | DESCRIÇÃO   |
| ●       | Poste ornamental em fibra de vidro com reforço interno em tubo de aço, 3m de altura, com pintura (cor a definir), com sapata. Luminária decorativa estilo lanterna açoriana sextavada, com estrutura em aço e proteção em policarbonato transparente canelado, resistente a impactos, chapéu e base (alojamento para equipamento) em alumínio, com pintura epóxi (cor a definir), nas dimensões de 310x760mm, equipada com LED 66W, fluxo luminoso de 7.900 lumens, bivoit (90-240V), ângulo de abertura 360 graus, temperatura de cor 6500K, vida útil de 25.000 horas, protetor de surto Classe II, 12kA/10kV, com terminal de aterramento, com garantia de 02 (dois) anos para defeitos de fabricação. |
| ⊕       | Haste terra cobreada 1,2m com conector.   |
| -----   | Tubulação PEAD PVC Ø3/4".   |
| ■       | Caixa de passagem em alvenaria 300x300x300mm.   |
| ■       | Quadro de comando automático 1x30A, em caixa metálica, com disjuntor de proteção 30A, acionado por fotocélula 1000W.   |
| Obs.:   | Bitola da fiação conforme quadro de cargas;<br>A alimentação do poste até a luminária com cabo PP 3x1,5mm²   |

| QUADRO DE CARGAS |            |                        |               |            |              |                     |
|------------------|------------|------------------------|---------------|------------|--------------|---------------------|
| CIRCUITO         | ILUMINAÇÃO | POTÊNCIA INSTALADA [W] | ACIONAMENTO   | TENSÃO [V] | CORRENTE [A] | BITOLA DO FIO [mm²] |
|                  | ●<br>98W   |                        |               |            |              |                     |
| 1                | 6 unid     | 588                    | Comando 1x30A | 220        | 2,67         | 4,00mm²             |
| TOTAL            | 6 unid     | 588                    | --            | --         | 2,67         | --                  |

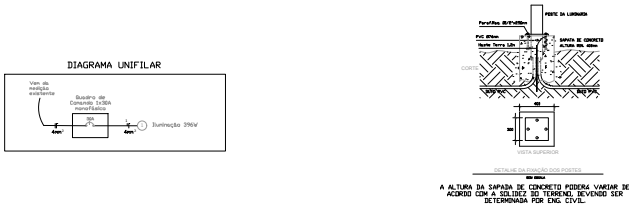

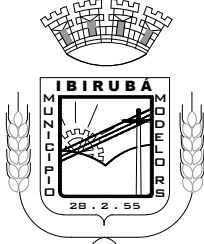

# MUNICÍPIO DE IBIRUBÁ

PROJETO PLAYGROUND PRAÇA BAIRRO HERMANY

OBRA  
RUA BENO FRANCISCO KUFFEL

PLANTAS  
INSTALAÇÕES ELÉTRICAS

PROPRIETÁRIO  
MUNICÍPIO DE IBIRUBÁ CNPJ 8756438/0001-10

PROJETO  
LUANA BOHRZ ARQUITETA CAU A72685-0

EXECUÇÃO

ESCALA  
1/125

DESENHO

PRANCHA  
2/2

## ASSINATURA ELETRÔNICA

**Complemento de assinaturas presentes no documento**

**Código para verificação: 6a5e-84f2-12f4-a1fe-6f73-e870**

---

Assinado por **Luana Bohrz** em 20/07/2026 às 17:28:37  
Identificador Único: **8YnNgLDjavTCoLgvCYf8kU**

---

Para verificar a validade das assinaturas, acesse: <https://ibiruba.aprova.com.br/consulta?documentAuthenticatorCode=6a5e-84f2-12f4-a1fe-6f73-e870>

---