



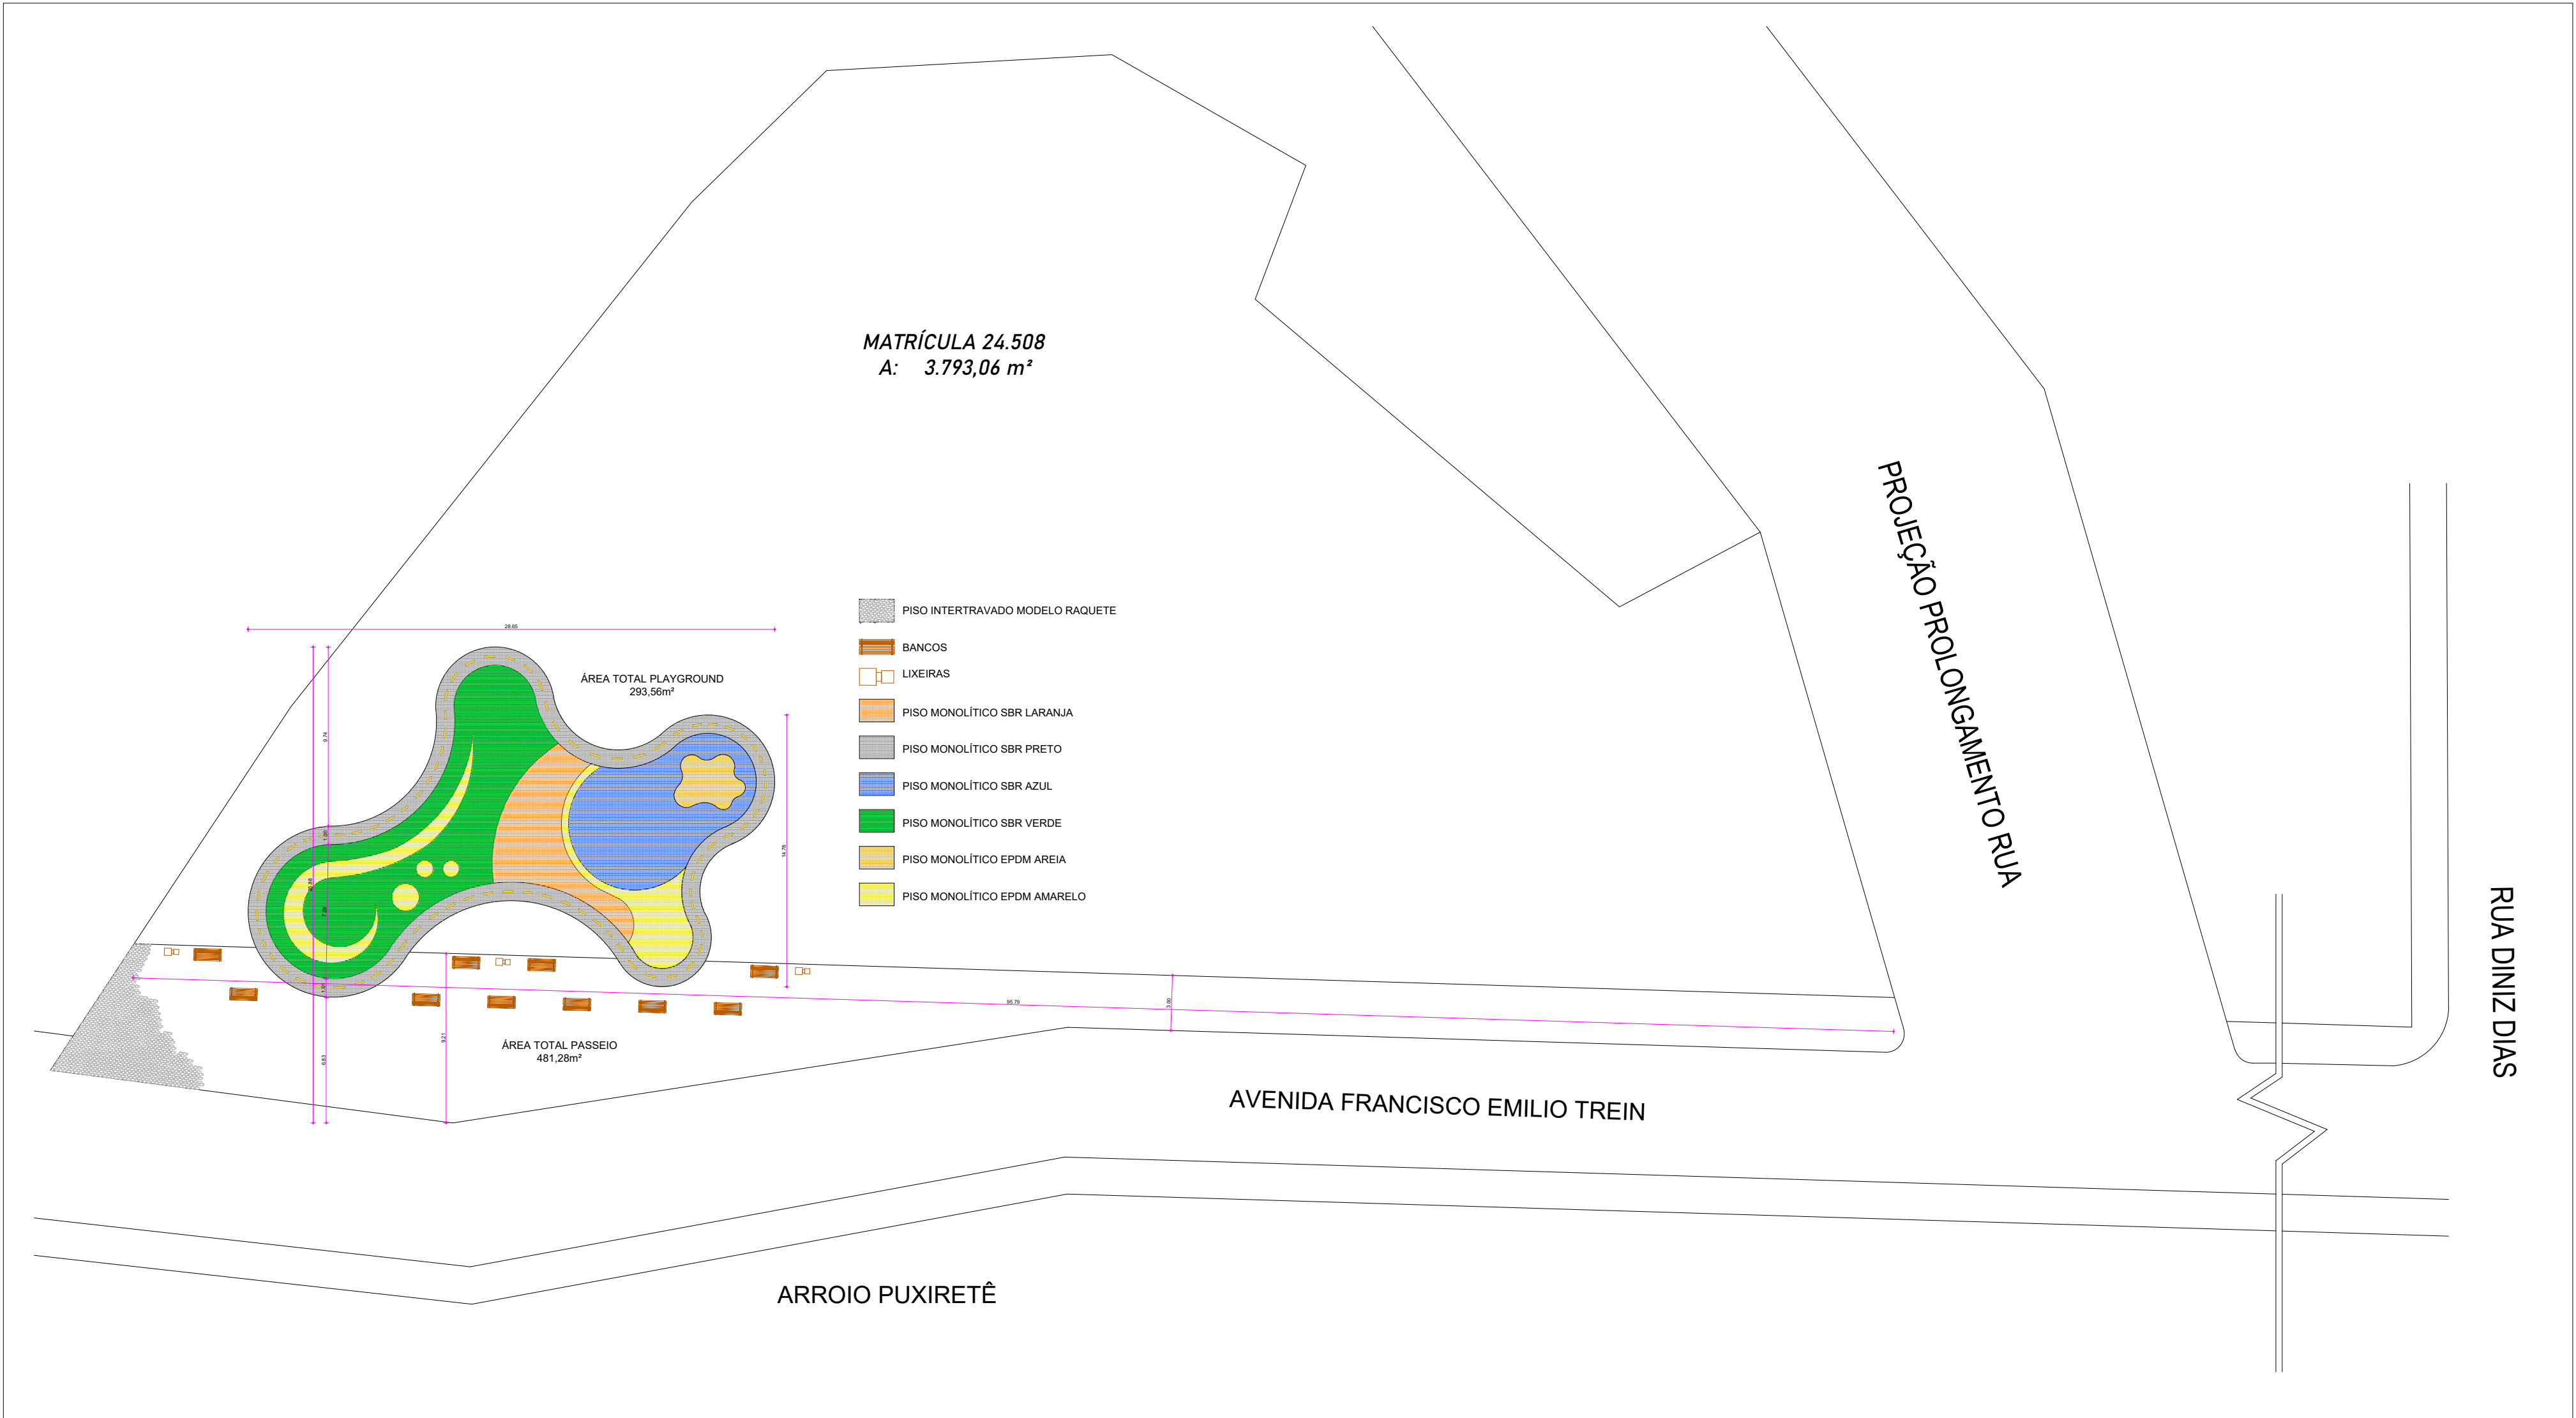

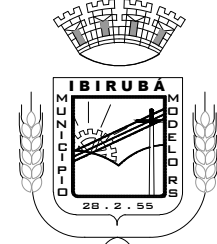

**MUNICÍPIO DE IBIRUBÁ**  
PROJETO PLAYGROUND PRAÇA BAIRRO SANTA HELENA

|                                                           |                                               |                |
|-----------------------------------------------------------|-----------------------------------------------|----------------|
| OBRA<br>AVENIDA FRANCISCO EMÍLIO TREIN                    | PLANTAS<br>LOCALIZAÇÃO                        |                |
| PROPRIETÁRIO<br>MUNICÍPIO DE IBIRUBÁ CNPJ 8756438/0001-10 | PROJETO<br>LUANA BOHRZ ARQUITETA CAU A72685-0 | EXECUÇÃO       |
| ESCALA<br>1/200                                           | DESENHO                                       | PRANCHA<br>1/2 |

## ASSINATURA ELETRÔNICA

**Complemento de assinaturas presentes no documento**

**Código para verificação: 6a5e-853a-6cc0-b4fa-98a2-8475**

---

Assinado por **Luana Bohrz** em 20/07/2026 às 17:29:49  
Identificador Único: **E7t1HtPg5k9wFt17oYB4co**

---

Para verificar a validade das assinaturas, acesse: <https://ibiruba.aprova.com.br/consulta?documentAuthenticatorCode=6a5e-853a-6cc0-b4fa-98a2-8475>

---