




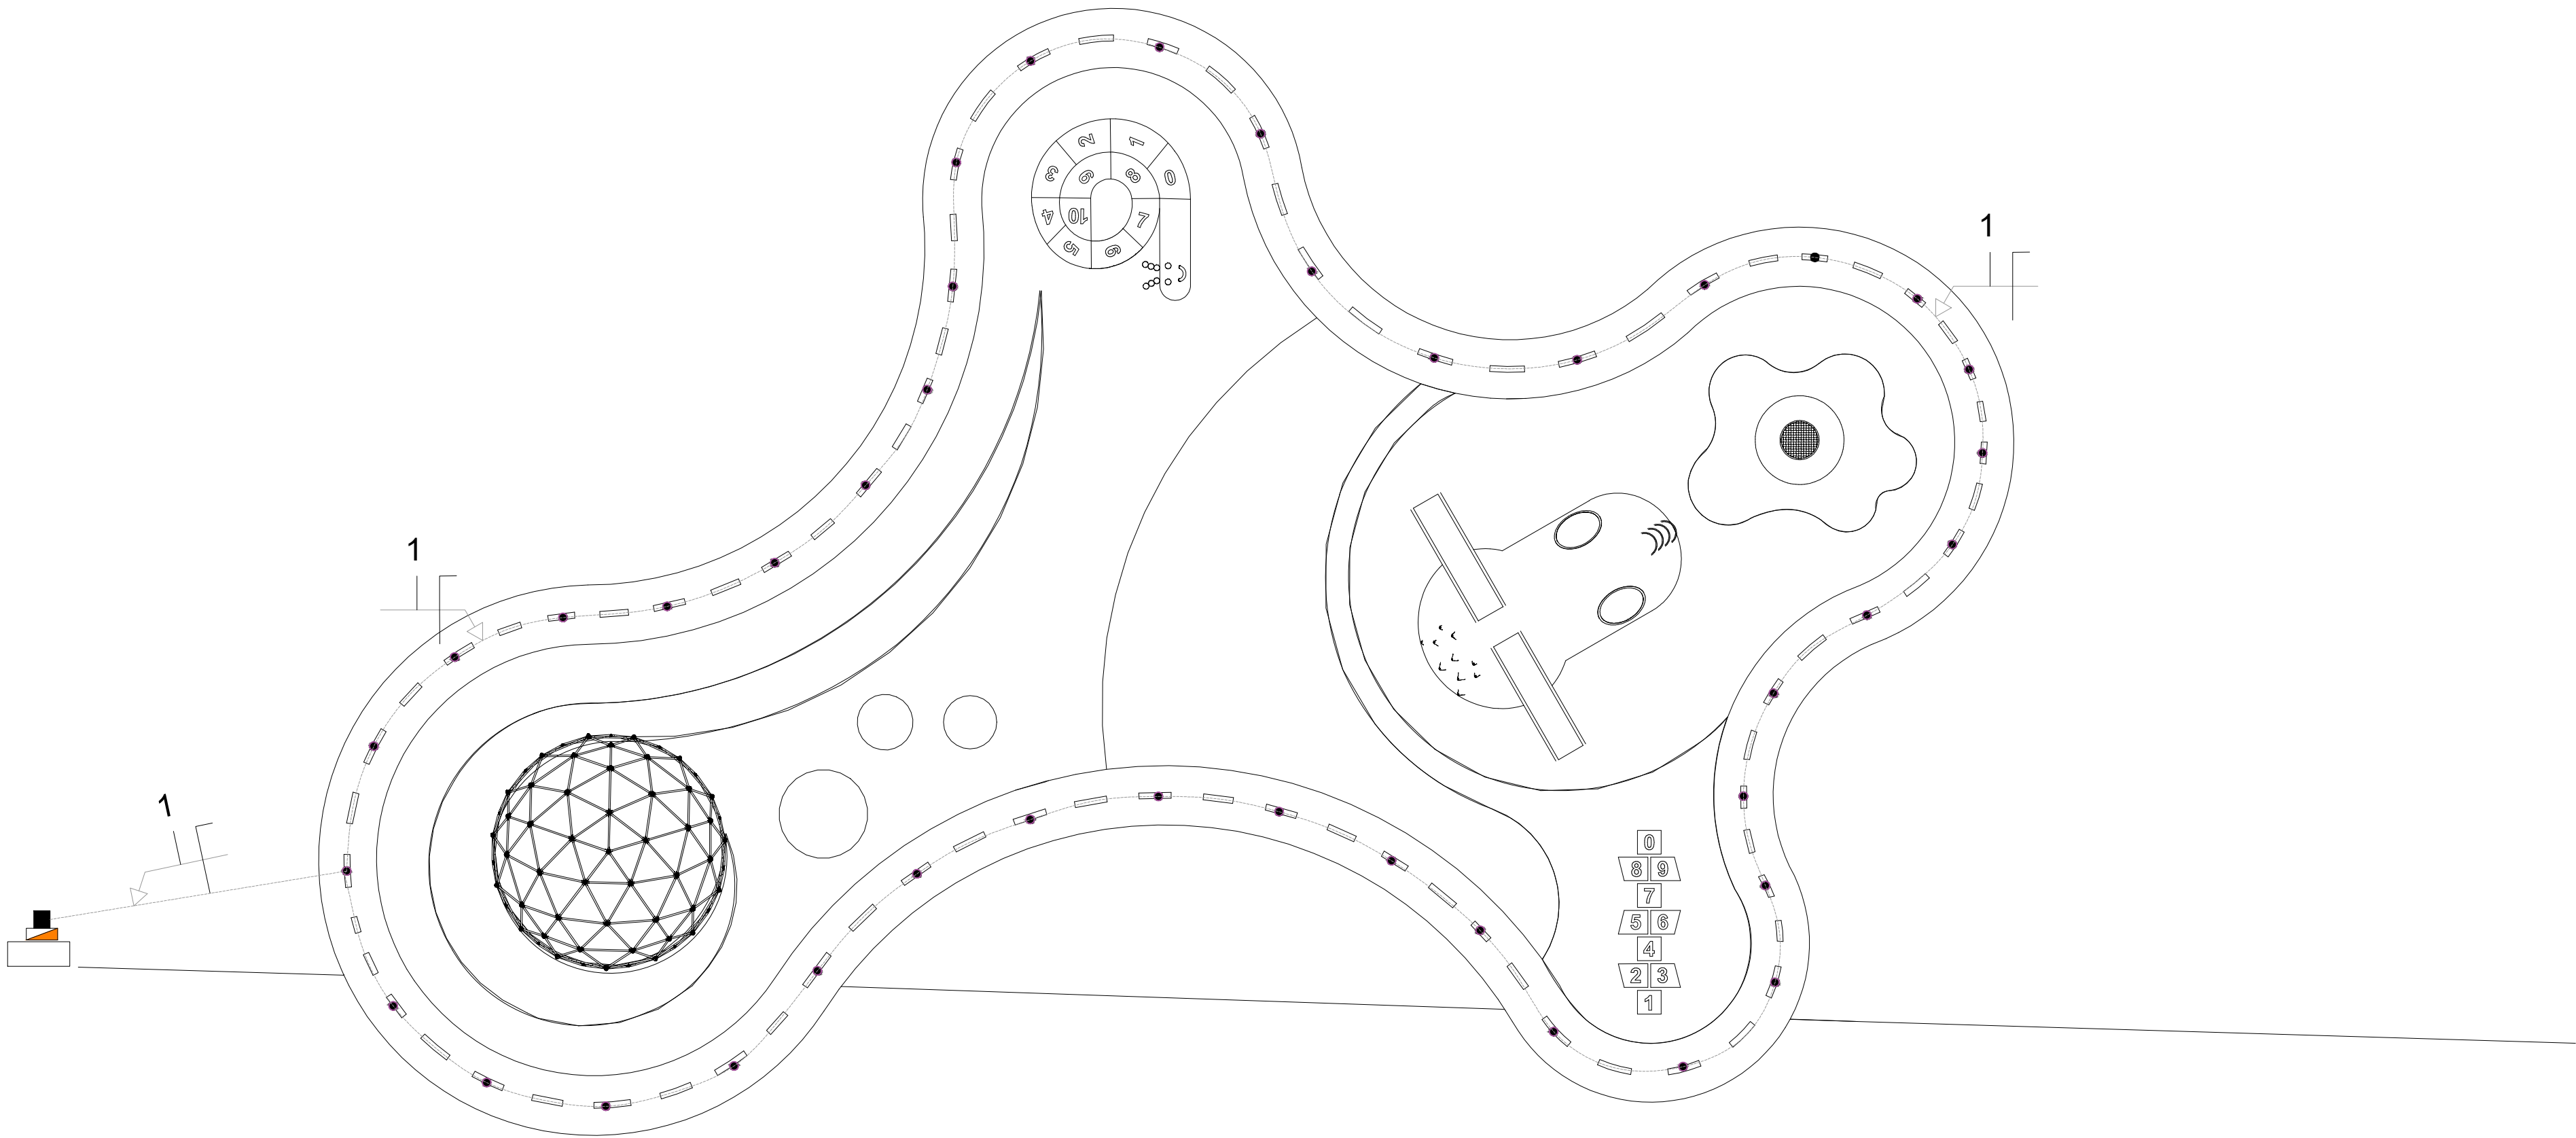

QUADRO DE CARGAS						
CIRCUITO	ILUMINAÇÃO	POTÊNCIA INSTALADA [W]	ACIONAMENTO	TENSÃO [V]	CORRENTE [A]	BITOLA DO FIO [mm²]
	● 3W					
1	40 unid	120	Comando 1x30A	220	0,54	2,50mm²
TOTAL	40 unid	120	--	--	0,54	--

SÍMBOLO	LEGENDA
●	Luminária de Piso, 3W LED
□	Entrada de energia monofásica
-----	Tubulação PEAD PVC Ø3/4".
■	Caixa de passagem em alvenaria 300x300x300mm.
📡	Quadro de comando automático 1x30A, em caixa metálica, com disjuntor de proteção 30A, acionado por fotocélula 1000W.
Obs.:	Bitola da fiação conforme quadro de cargas;

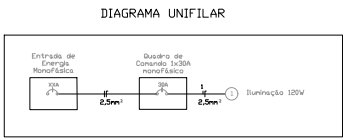

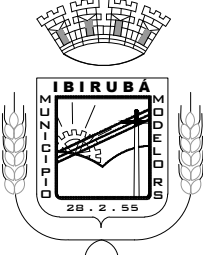

MUNICÍPIO DE IBIRUBÁ

PROJETO PLAYGROUND PRAÇA BAIRRO SANTA HELENA

OBRA

AVENIDA FRANCISCO EMÍLIO TREIN

PLANTAS

PROJETO ELÉTRICO

PROPRIETÁRIO

MUNICÍPIO DE IBIRUBÁ CNPJ 875643810001-10

PROJETO

LUANA BOHRZ ARQUITETA CAU A72685-0

EXECUÇÃO

ESCALA

1/125

DESENHO

PRANCHA

1/1

ASSINATURA ELETRÔNICA

Complemento de assinaturas presentes no documento

Código para verificação: 6a5e-8579-8772-3b7d-770f-ac43

Assinado por **Luana Bohrz** em 20/07/2026 às 17:30:52
Identificador Único: **4k8h87iNFPYuZjx4aEgauH**

Para verificar a validade das assinaturas, acesse: <https://ibiruba.aprova.com.br/consulta?documentAuthenticatorCode=6a5e-8579-8772-3b7d-770f-ac43>
