


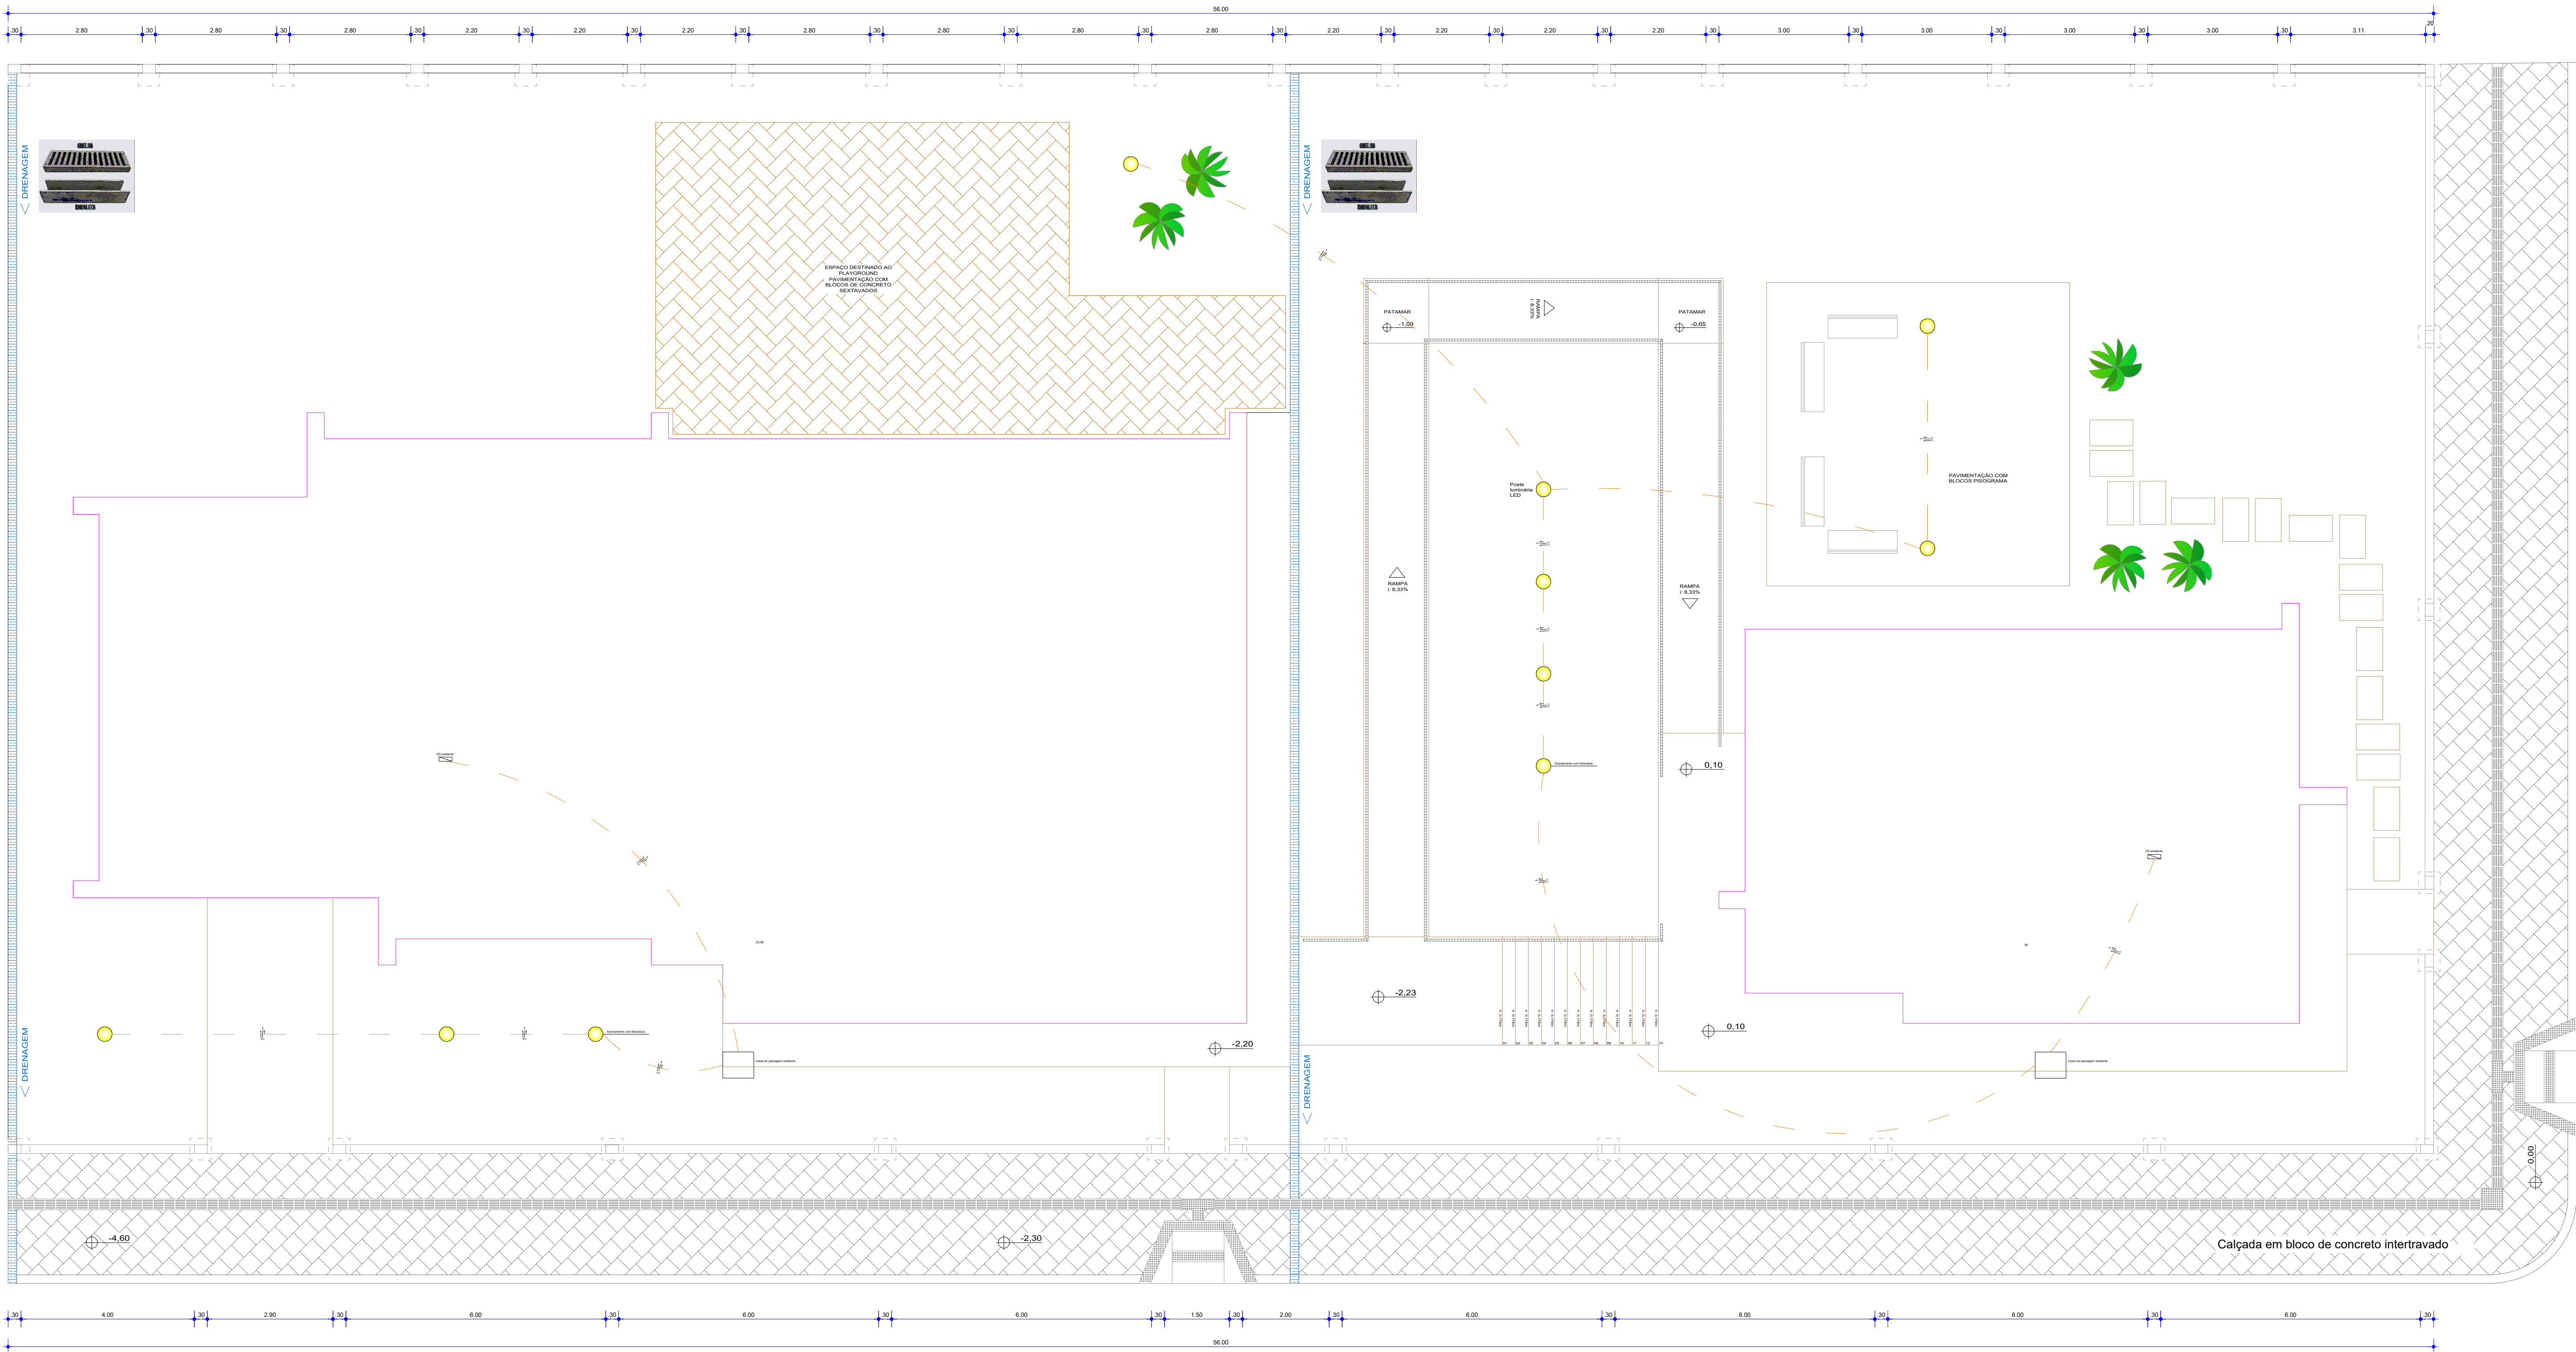



MUNICÍPIO DE IBIRUBÁ

CENTRO DE ACOLHIMENTO DE MENORES

OBRA

USO: CENTRO DE ACOLHIMENTO DE MENORES

LOCALIZAÇÃO: Rua Carlos Prante, lado par, esquina com a rua Arnoldo Tonini, lado ímpar - Bairro Hermann - Ibirubá/RS

PROPRIETÁRIO

MUNICÍPIO DE IBIRUBÁ CNPJ: 8756438/0001-10

ÁREA

1.823,38m²

PLANTAS COMPLEMENTARES

ESCALA 1/75

PRANCHA 03

PROJETO

LUANA BOHRZ

ARQUITETA: CAU/RS 972885-0

DESENHO

LUANA BOHRZ

OUT/2025

Documento assinado digitalmente

gov.br LUANA BOHRZ

Data: 27/10/2025 16:30:49-0300

Verifique em <https://validar.dl.gov.br>