


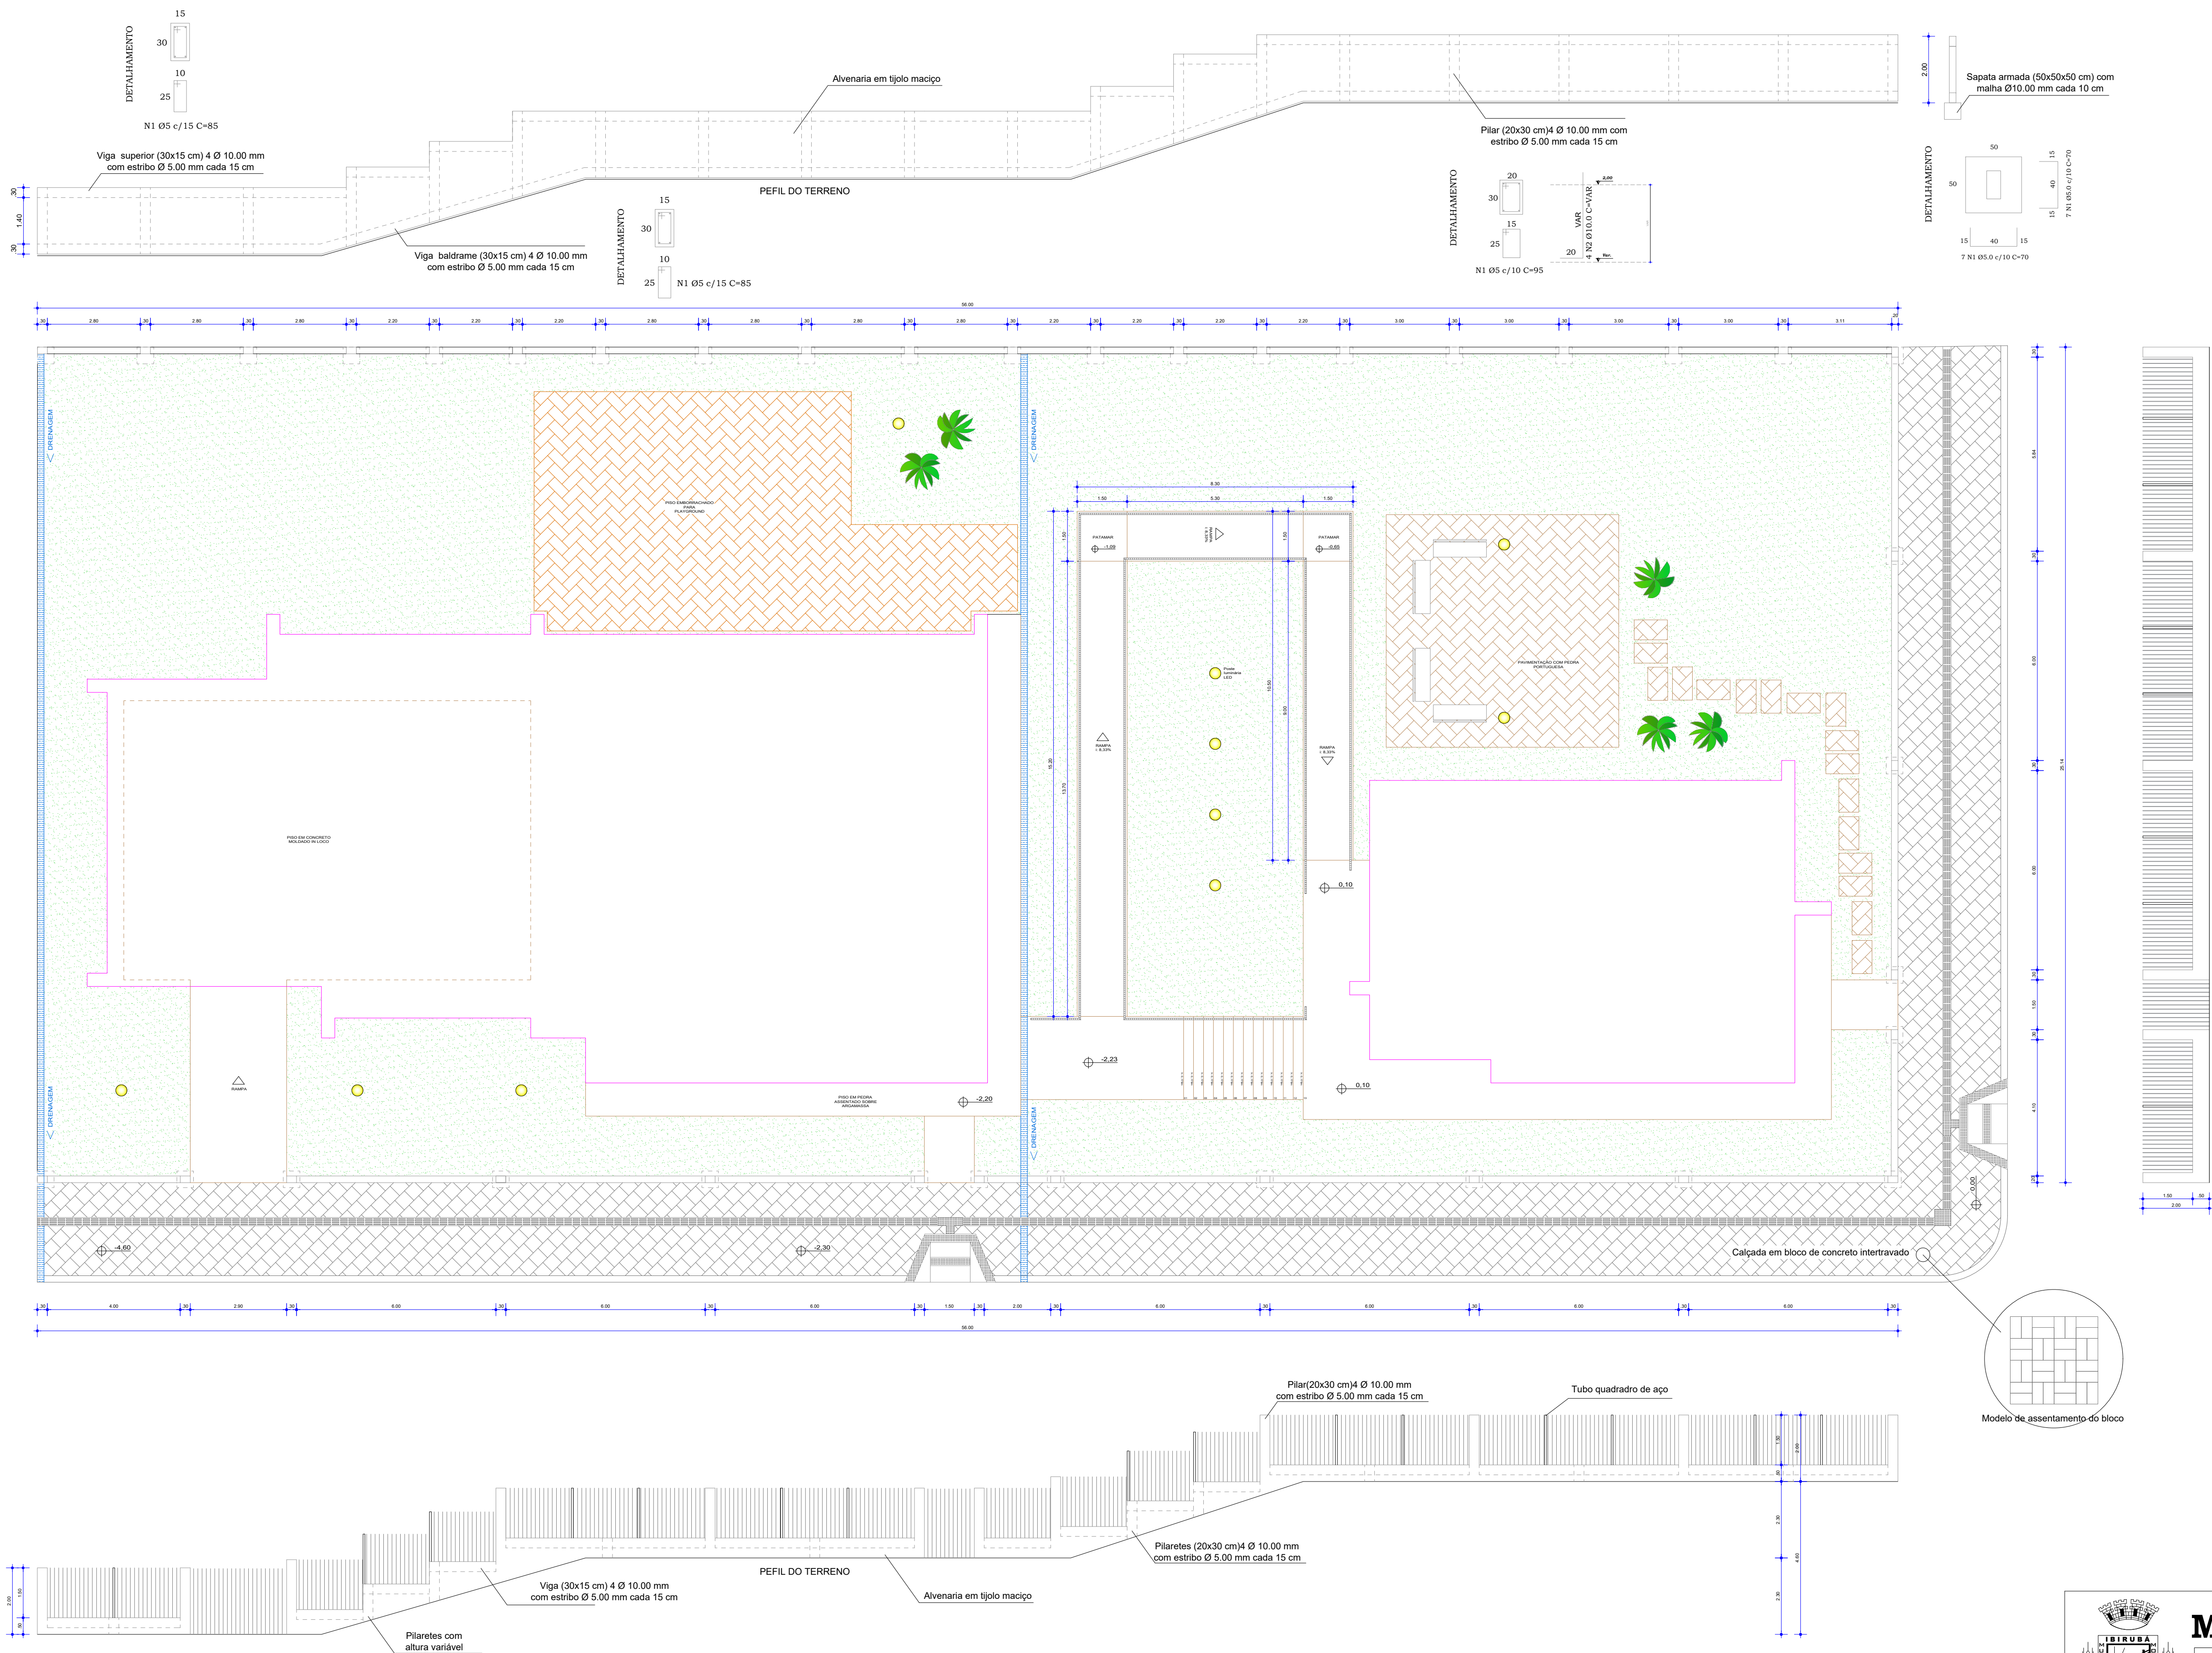



MUNICÍPIO DE IBIRUBÁ

CENTRO DE ACOLHIMENTO DE MENORES

OBRA
USO: CENTRO DE ACOLHIMENTO DE MENORES
LOCALIZAÇÃO: Rua Carlos Prante, lado par, esquina com a rua Arnoldo Tonini, lado ímpar - Bairro Hermann - Ibirubá/RS

PROPRIETÁRIO
MUNICÍPIO DE IBIRUBÁ CNPJ: 8756438/1000-1-10

ÁREA
1.823,38m²

PROJETO
LUANA BOHRZ
ARQUITETA CAU/RB 272885-0

DESENHO
LUANA BOHRZ
SET/2025

PLANTAS
PROJETO ARQUITETÔNICO

ESCALA
1/100

PRANCHA
02/02