

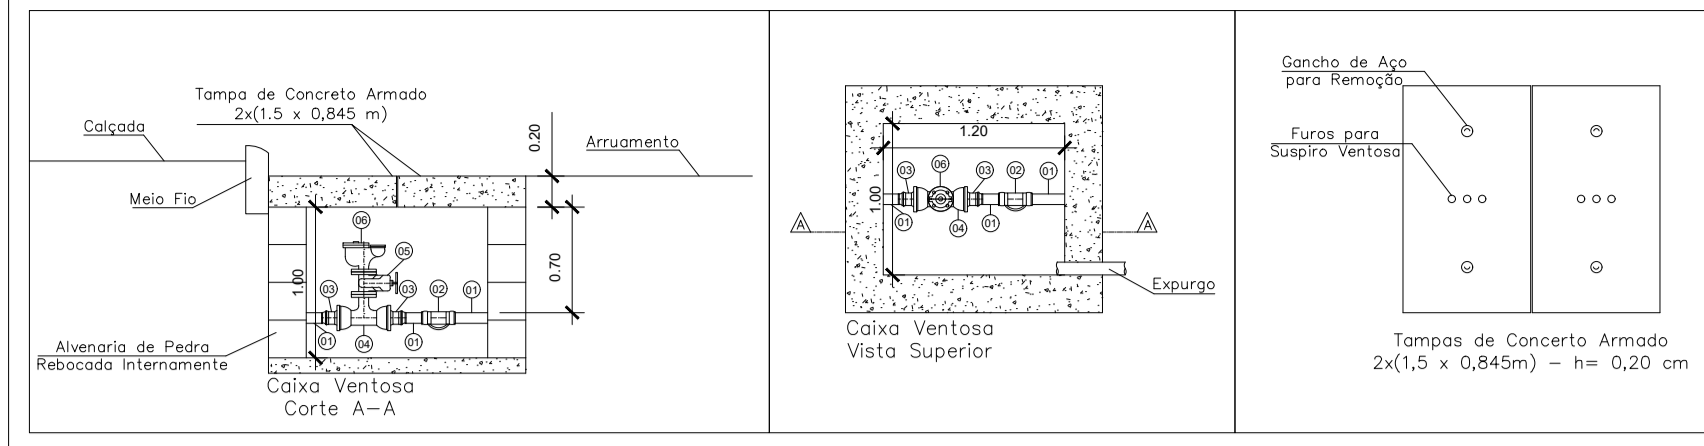


Detalhamento Caixa Ventosa

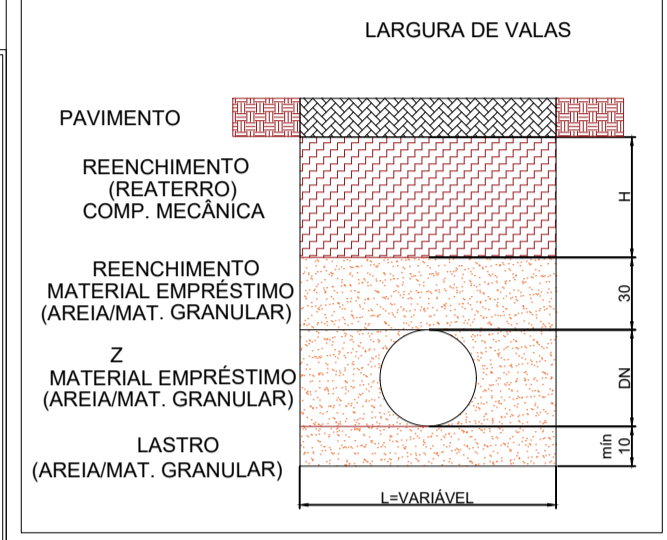


Item	Descrição	Qtd.
1	Tubo PVC JEI - DN75	-
2	Luva com Bolsas KLIKSO - DN50	1
3	Adaptador Ponta e Bolsa - JGS/Klikso 80x50	2
4	Tê com Bolsas JGS e Flange - DN 80 x dn 50	1
5	Válvula de Gaveta com Flanges e Volante - EURO 23 - DN 50	1
6	Ventosa Triplíce Função - DN 50	1

OBSERVAÇÃO: Estes peças já estão quantificadas na Tabela de Relação de Peças por Nó

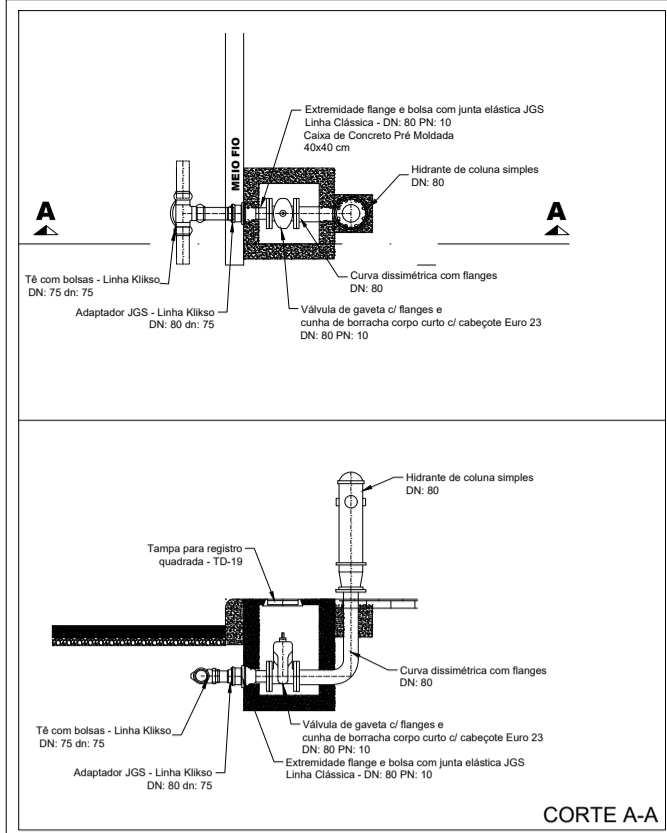

DETALHE LIGAÇÃO DOMICILIAR - ESPERA

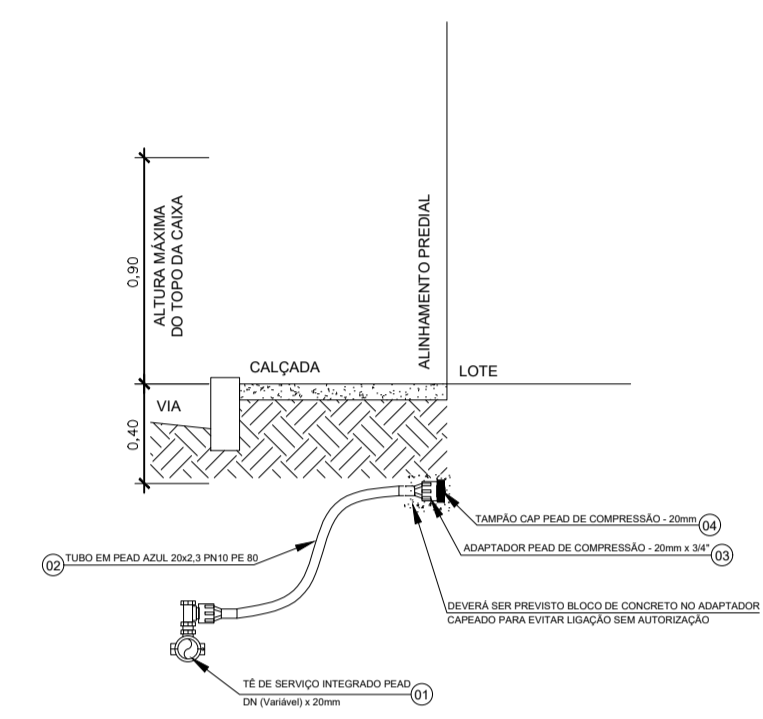




OBSERVAÇÃO: Deverá ser instalado Ramal Predial de Água no testado de todos os lotes, preferencialmente no lado contrário do Ramal Predial de Esgoto Coletado

Nº	DISCRIMINAÇÃO	MATERIAL	UNID.	QUANT.
01	TÊ DE SERVIÇO INTEGRADO PEAD DN 110x80x15 x 20mm	PEAD	PC	01
02	TUBO EM PEAD AZUL 20x2,3 - PN10 - PE80	PEAD	m	-
03	ADAPTADOR PEAD DE COMPRESSÃO 20mm x 3/4"	PEAD	PC	01
04	TAMPAO CAP PEAD DE COMPRESSÃO 20mm	PEAD	PC	01

RELAÇÃO DE PEÇAS POR NÓ

LOTEAMENTO RENASCER
MUNICÍPIO: IBIRUBÁ - RS
SISTEMA DE ABASTECIMENTO DE ÁGUA - SAA

NÓ	PRODUTO	QUANT.	UNID.
PT	Luva com Bolsas KLIKSO - DN 75	1	Pç
A	Tê com Bolsas KLIKSO - DN 75	1	Pç
B	Curva 90° com Bolsas KLIKSO - DN 75	1	Pç
C	Curva 90° com Bolsas KLIKSO - DN 75	1	Pç
D	Curva 90° com Bolsas KLIKSO - DN 75	1	Pç
E	Peças Relacionadas na Planta "Reservatório - Hidráulico"	-	-
1	Curva 90° com Bolsas KLIKSO - DN 75	1	Pç
2	Curva 90° com Bolsas KLIKSO - DN 75	1	Pç
	Tê com Bolsas KLIKSO - DN 75	1	Pç
	Adaptador JGS - Linha Klikso DN 80x dn 75	1	Pç
	Extremidade Flange e Bolsa JGS - DN 80 - PN 10	1	Pç
	Válvula de Gaveta com Flanges - EURO 23 - DN 75	1	Pç
	Tampa Ferro Fundido para Registro - TD-19	1	Pç
	Curva Dissimétrica com Flanges - DN 80 - PN 10	1	Pç
	Hidrante de Coluna - HCCOM - DN80	1	Pç
	Curva 90° com Bolsas KLIKSO - DN 75	1	Pç
	Válvula de Gaveta com Bolsas - EURO 24 - DN 75	1	Pç
	Tampa Ferro Fundido para Registro - T-9	1	Pç
	Tê com Bolsas KLIKSO - DN 75	1	Pç
	Redução ponta e bolsa KLIKSO - DN75 x dn50	1	Pç
	Tê com Bolsas KLIKSO - DN 50	1	Pç
	Luva com Bolsas KLIKSO - DN 50	1	Pç
	Adaptador Ponta e Bolsa - JGS/Klikso 80x50	2	Pç
	Tê com Bolsas JGS e Flange - DN 80 x dn 50	1	Pç
	Válvula de Gaveta com Flanges e Volante - EURO 23 - DN 50	1	Pç
	Ventosa Triplíce Função - DN 50	1	Pç
	Tê com Bolsas KLIKSO - DN 50	1	Pç
	Curva 90° com Bolsas KLIKSO - DN 50	1	Pç
	Tê com Bolsas KLIKSO - DN 50	1	Pç
	Tê com Bolsas KLIKSO - DN 50	1	Pç
	Curva 90° com Bolsas KLIKSO - DN 50	1	Pç
	Tê com Bolsas KLIKSO - DN 50	1	Pç
	Válvula de Gaveta com Bolsas - EURO 24 - DN 50	1	Pç
	Tampa Ferro Fundido para Registro - T-9	1	Pç
	Tê com Bolsas KLIKSO - DN 50	1	Pç
	Curva 90° com Bolsas KLIKSO - DN 50	1	Pç
	Curva 90° com Bolsas KLIKSO - DN 50	1	Pç
	Tê com Bolsas KLIKSO - DN 50	1	Pç
	Tê com Bolsas KLIKSO - DN 50	1	Pç
	Redução ponta e bolsa KLIKSO - DN75 x dn50	1	Pç
	Válvula de Gaveta com Bolsas - EURO 24 - DN 50 - Descarga	1	Pç
	Tampa Ferro Fundido para Registro - T-9	1	Pç

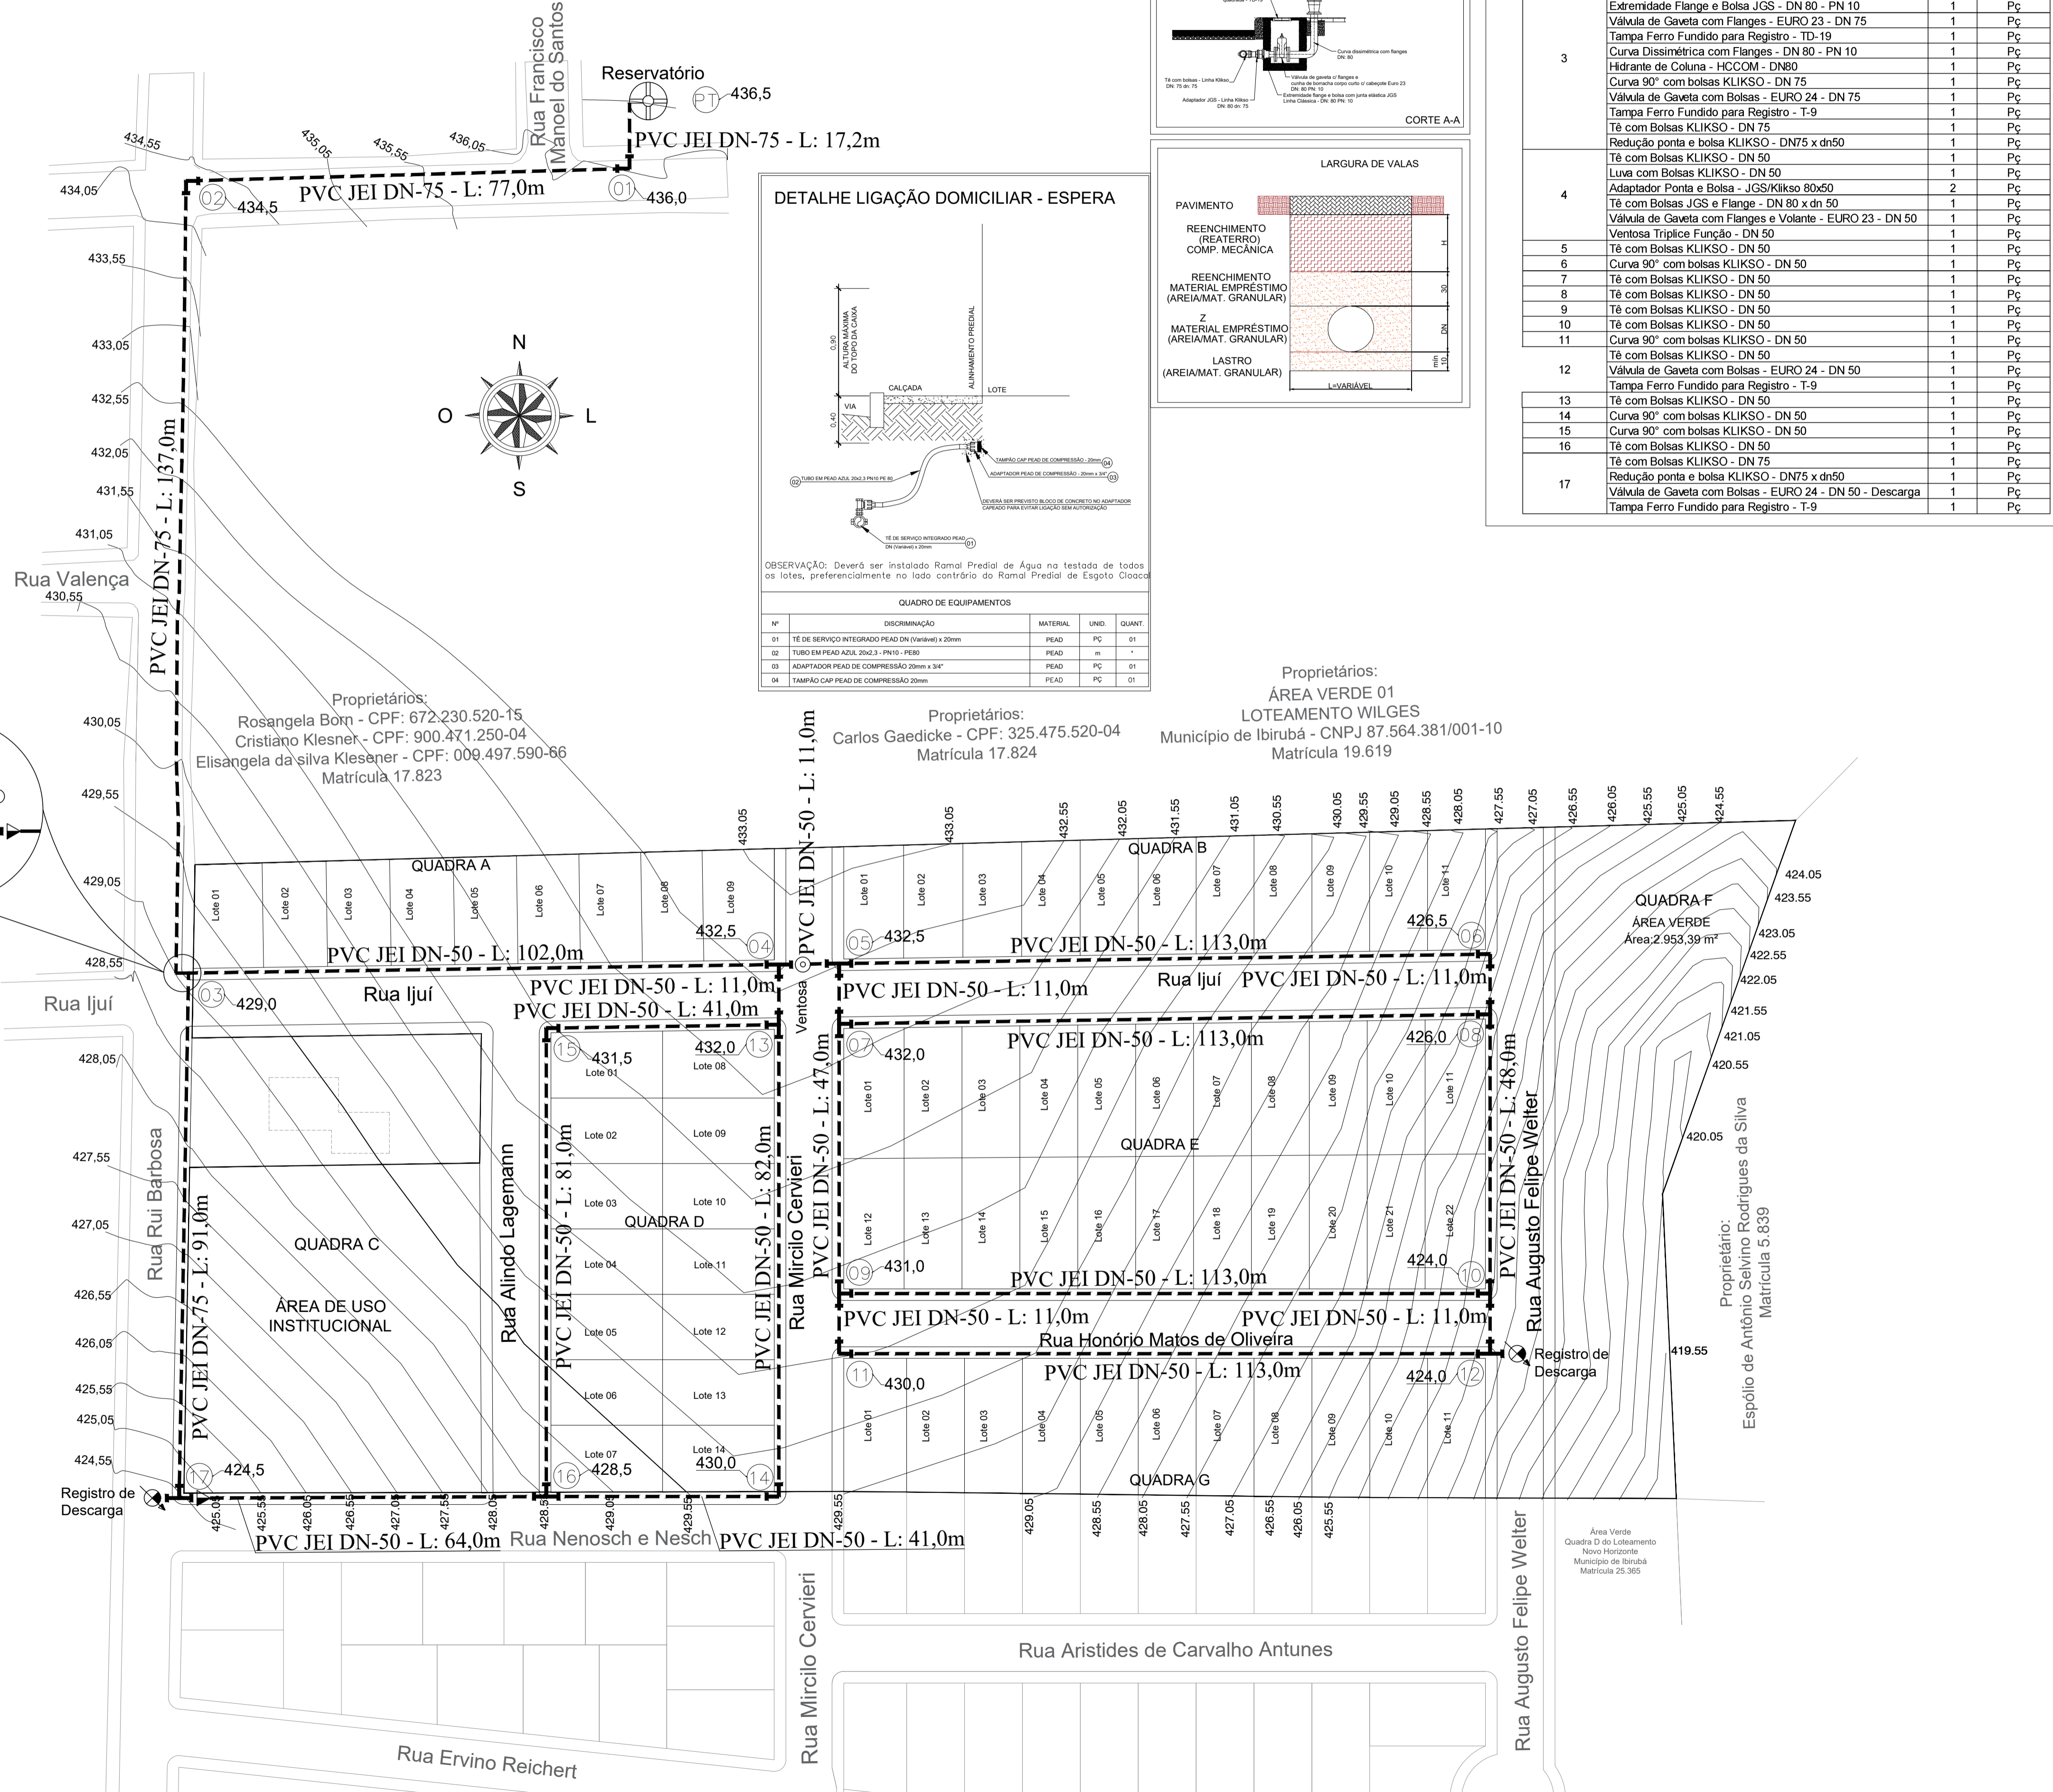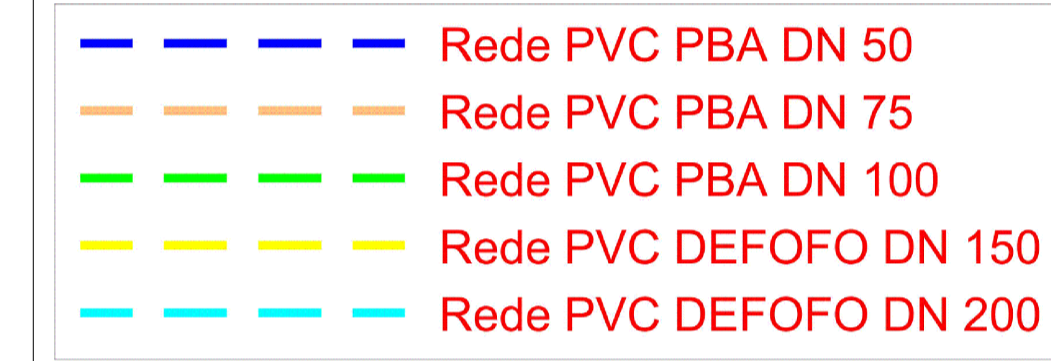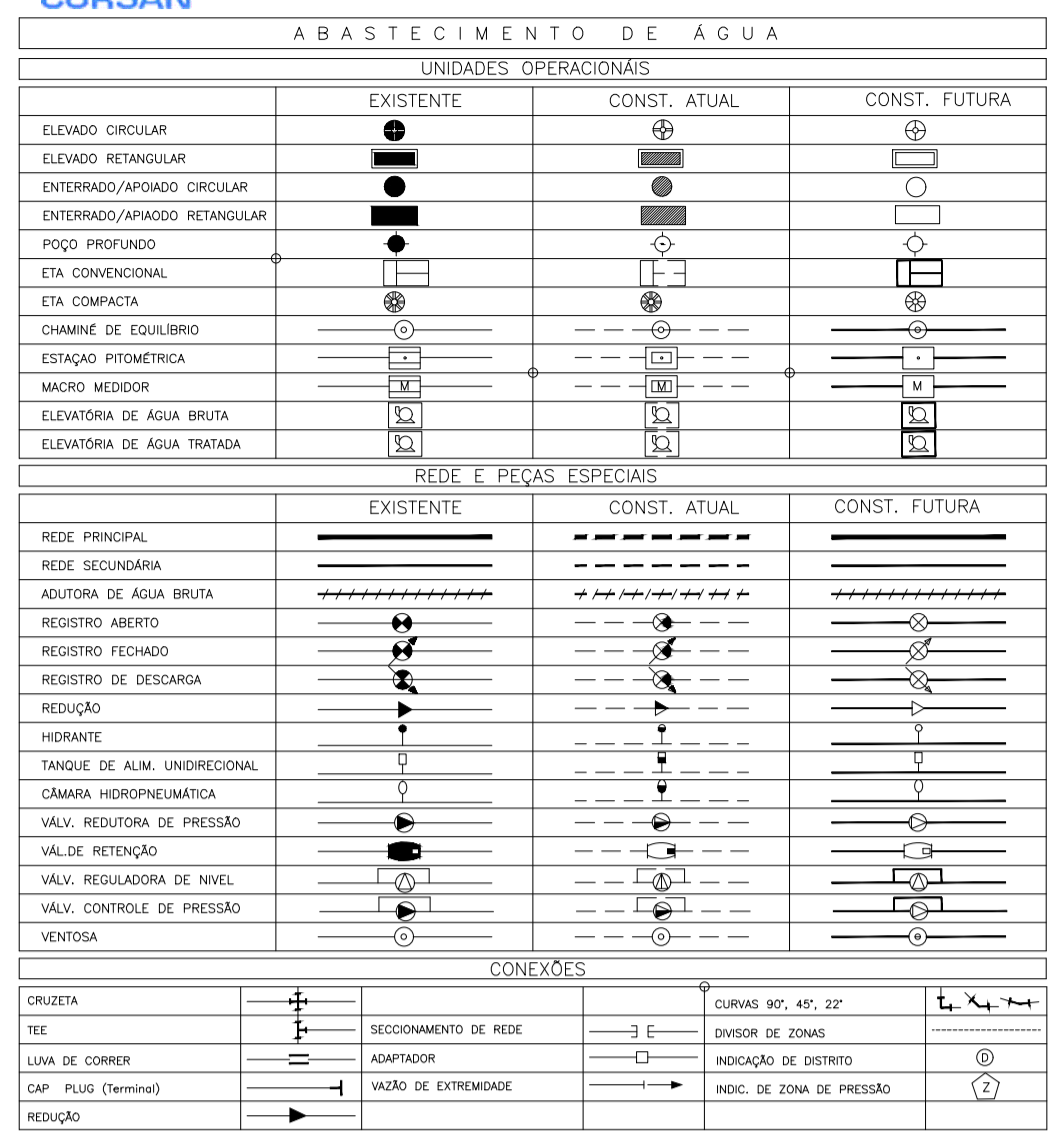

EMPREENDIMENTO
LOTEAMENTO RENASCER

ENDEREÇO
Rua Rui Barbosa, Lado Ímpar - Bairro Floresta - Ibirubá - RS

PROJETO
SAA - REDE DE ABASTECIMENTO DE ÁGUA

PROPRIETÁRIO
PREFEITURA MUNICIPAL DE IBIRUBÁ
CNPJ: 87.564.81/0001-10

RESP. TÉCNICO
RICARDO OLIVEIRA BUENO
ENG. CIVIL - CREA: RS249146

ESCALA
SEM ESCALA

ÁREA
28.237,75 m²

REVISÃO
01

DATA
01/03/2026

PRANCHA
01/01