



QUANTITATIVOS DE MATERIAIS DA REDE COLETORA - RENASCER		
Fornecimento de Materiais - PVC		
Tubo de PVC coletor de esgoto, JEI/JERI, DN 150 MM	br	159,00
Tubo de PVC coletor de esgoto, JEI/JERI, DN 100 MM (15cm POR LIGAÇÃO)	br	12,00
Curva 45ª de PVC coletor de esgoto, longa, PB, JE, DN 100 MM	pc	68,00
Kit inspeção tubular de PVC, DN 150 MM (tubo coletor + curva)	cj	7,00
CAP DN100	pc	68,00
Selím em PVC, com travas, JEI, DN 150 x 100 mm, para rede coletora esgoto	pc	68,00
Fornecimento de Materiais - CONCRETO		
Fundo de PV tipo "P", JE, DN 600, h=50 cm	pc	16,00
Anel p/ PV tipo "P", PB, JE, anel de borracha, DN 600, h=10 cm	pc	2,00
Anel p/ PV tipo "P", PB, JE, anel de borracha, DN 600, h=20 cm	pc	10,00
Anel p/ PV tipo "P", PB, JE, anel de borracha, DN 600, h=50 cm	pc	7,00
Laje de concreto para tampão de ferro fundido tipo IT	un	7,00
Laje de concreto para tampão de ferro fundido DN 600	un	16,00
Fornecimento de Materiais - FERRO FUNDIDO		
Tampão de ferro fundido dúctil, articulado, com travamento automático, DN 600	pc	16,00
Tampão de ferro fundido dúctil, com corrente e travamento, DN 230	pc	7,00

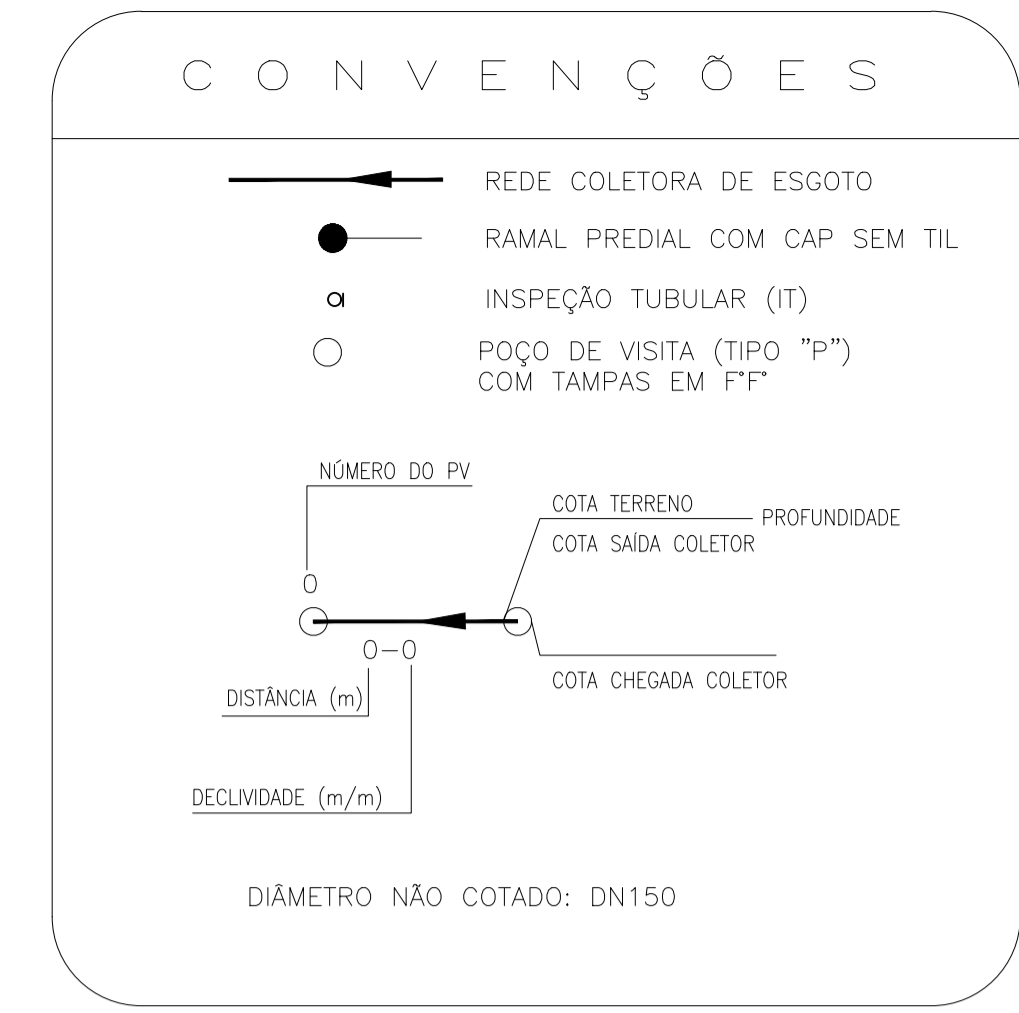

- OBS.:
- RAMAL PREDIAL COMPOSTO POR:
 - 0,15 METRO TUBO DN100
 - 01 CURVA 45º DN100
 - 01 CAP DN100
 - BOCAS DE LOBO RETIRADAS DO PROJETO DE DRENAGEM FORNECIDO PELA PM
 - NÃO SERÁ PERMITIDA A LIGAÇÃO DA EDIFICAÇÃO NA REDE COLETORA ENQUANTO NÃO TIVER SES OPERANDO NO MUNICÍPIO
 - ENQUANTO NÃO TIVER OPERAÇÃO DO SES, O TRATAMENTO SERÁ ATRAVÉS DE FOSSA SÉPTICA E SUMIDOURO, SISTEMA ESTE QUE DEVE ESTAR NA FRENTE DO LOTE PARA FUTURA INTERLIGAÇÃO A REDE

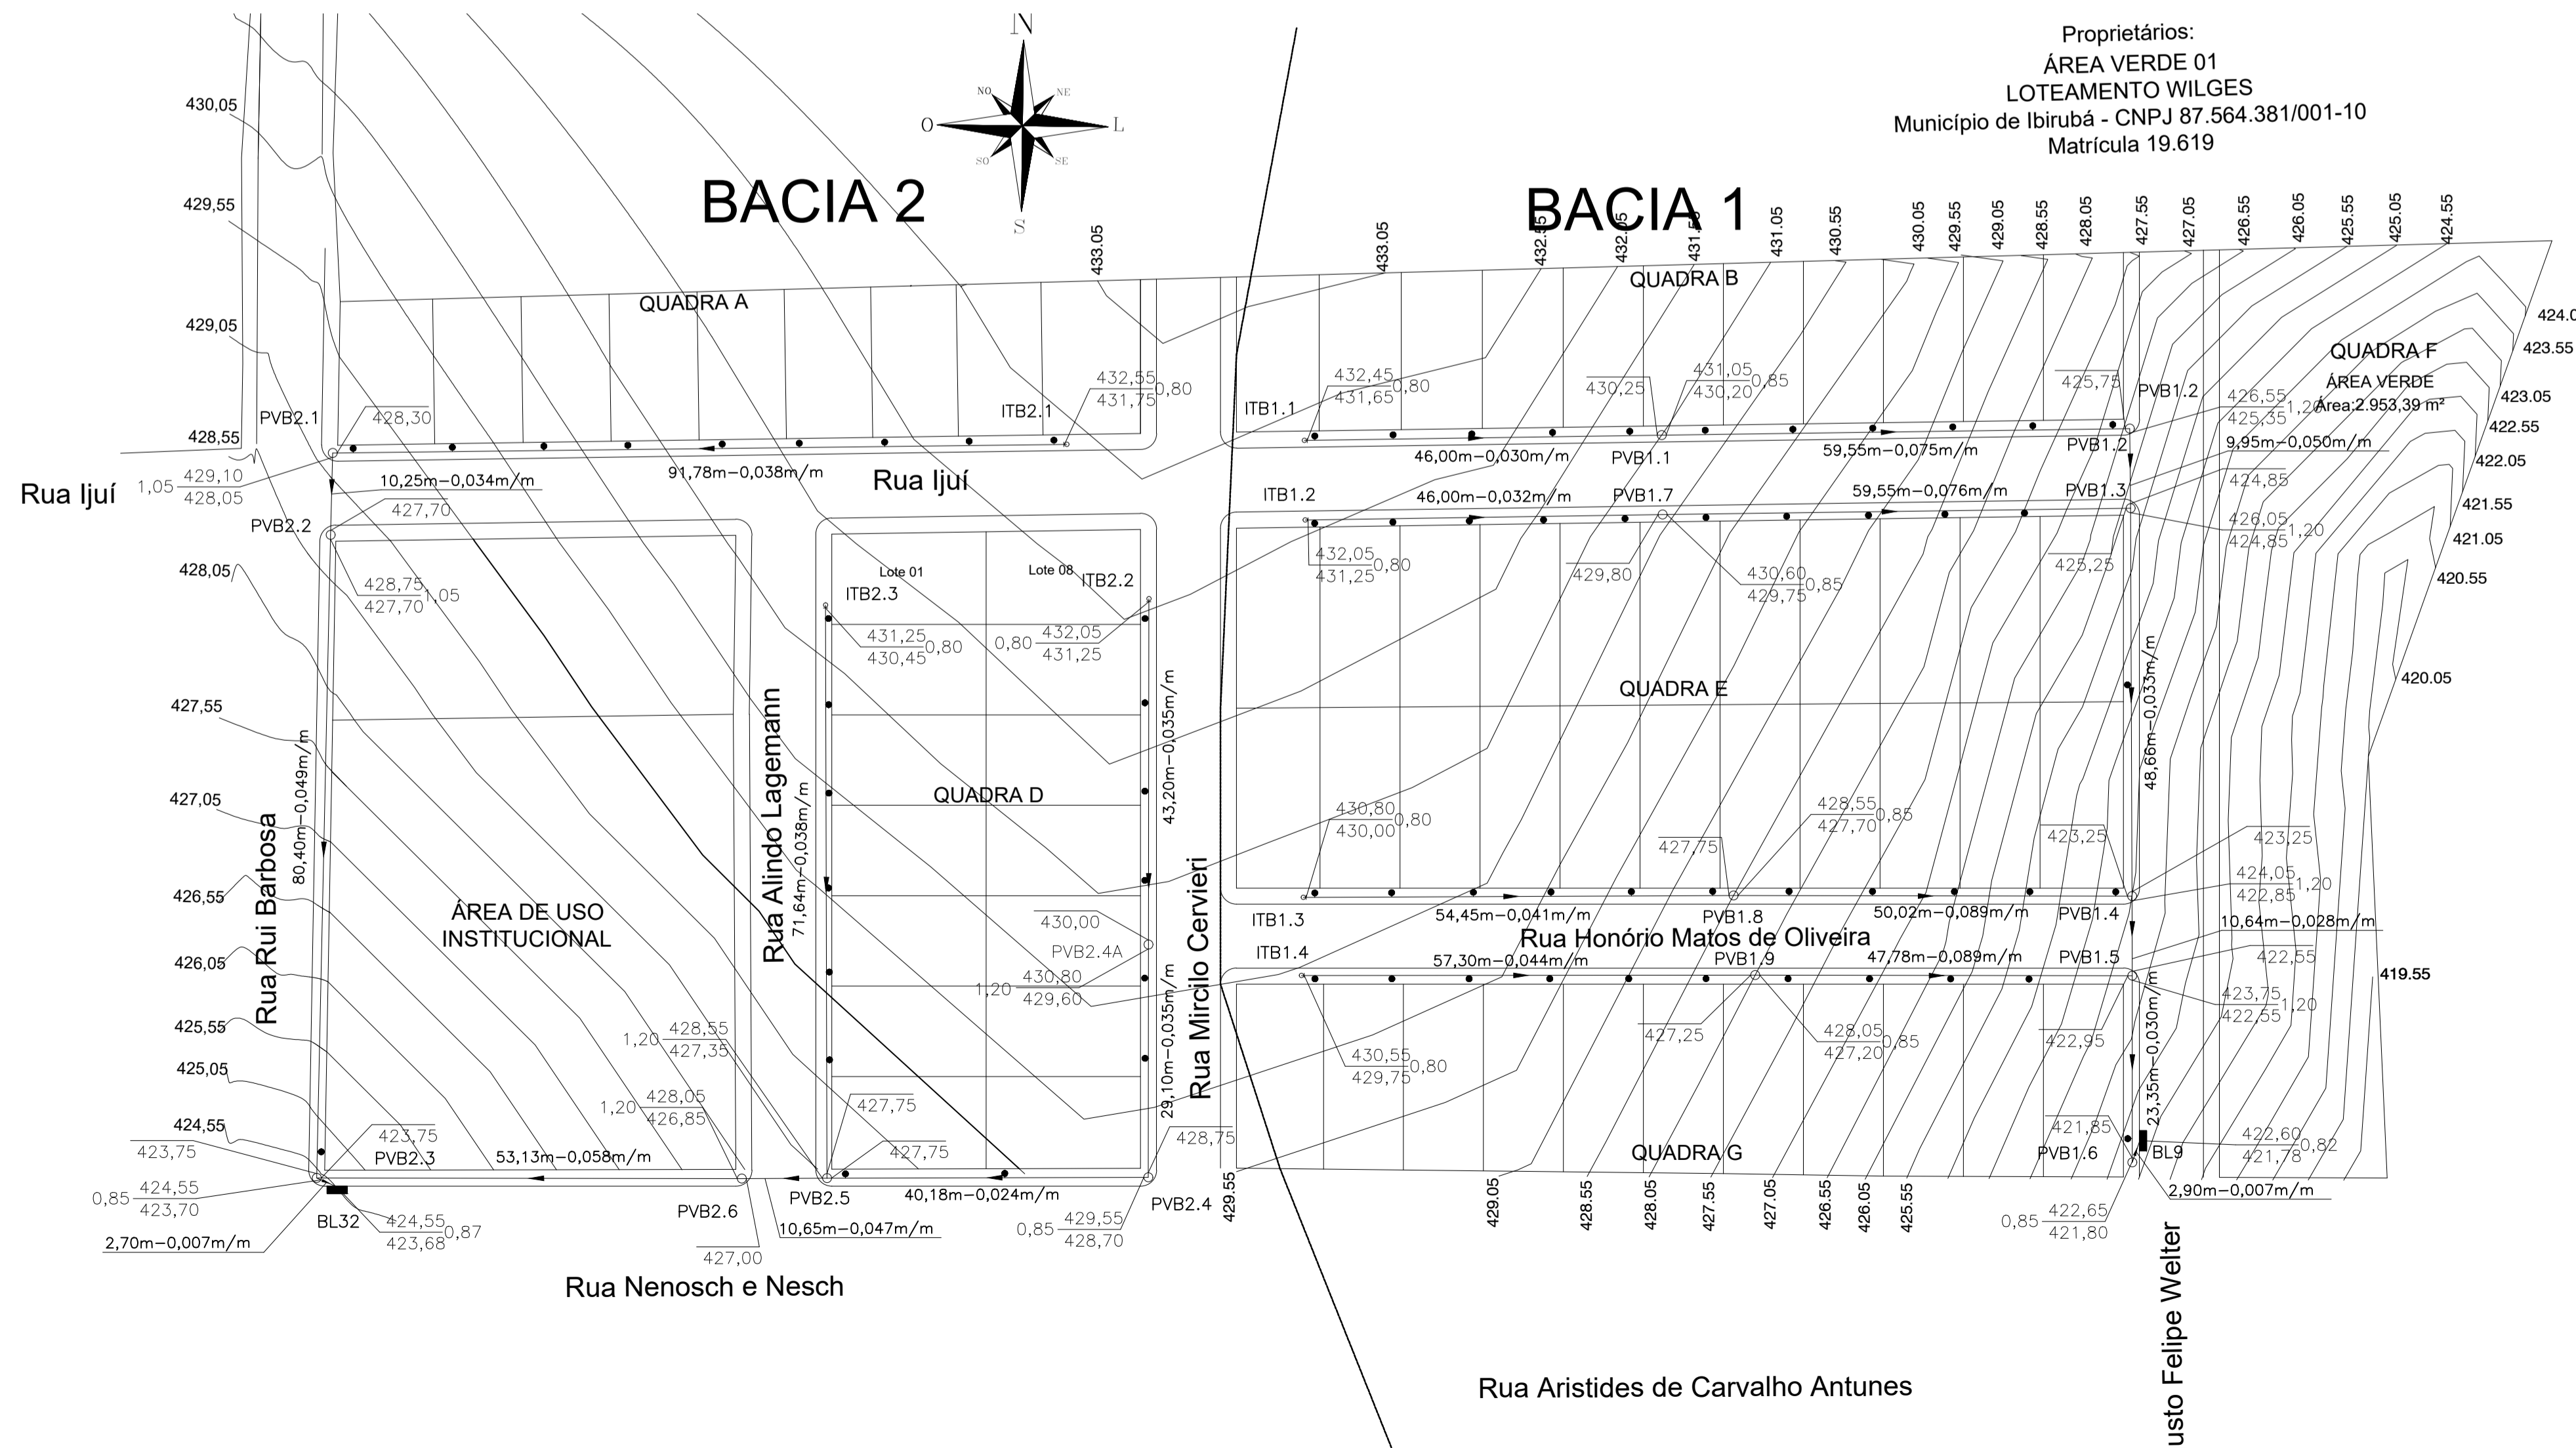

EMPREENDIMENTO

LOTEAMENTO RENASCER

ENDEREÇO

Rua Rui Barbosa, Lado Ímpar - Bairro Floresta - Ibirubá - RS

PROJETO

SES-SISTEMA DE ESGOTAMENTO SANITÁRIO-REDE COLETORA

PROPRIETÁRIO

PREFEITURA MUNICIPAL DE IBIRUBÁ
CNPJ: 87.564.81/0001-10

RESP. TÉCNICO

RICARDO OLIVEIRA BUENO
ENG. CIVIL - CREA: RS249146

ESCALA

1:1000

ÁREA

28.237,75 m²

REVISÃO

01

DATA

16/03/2025

PRANCHA

01/01