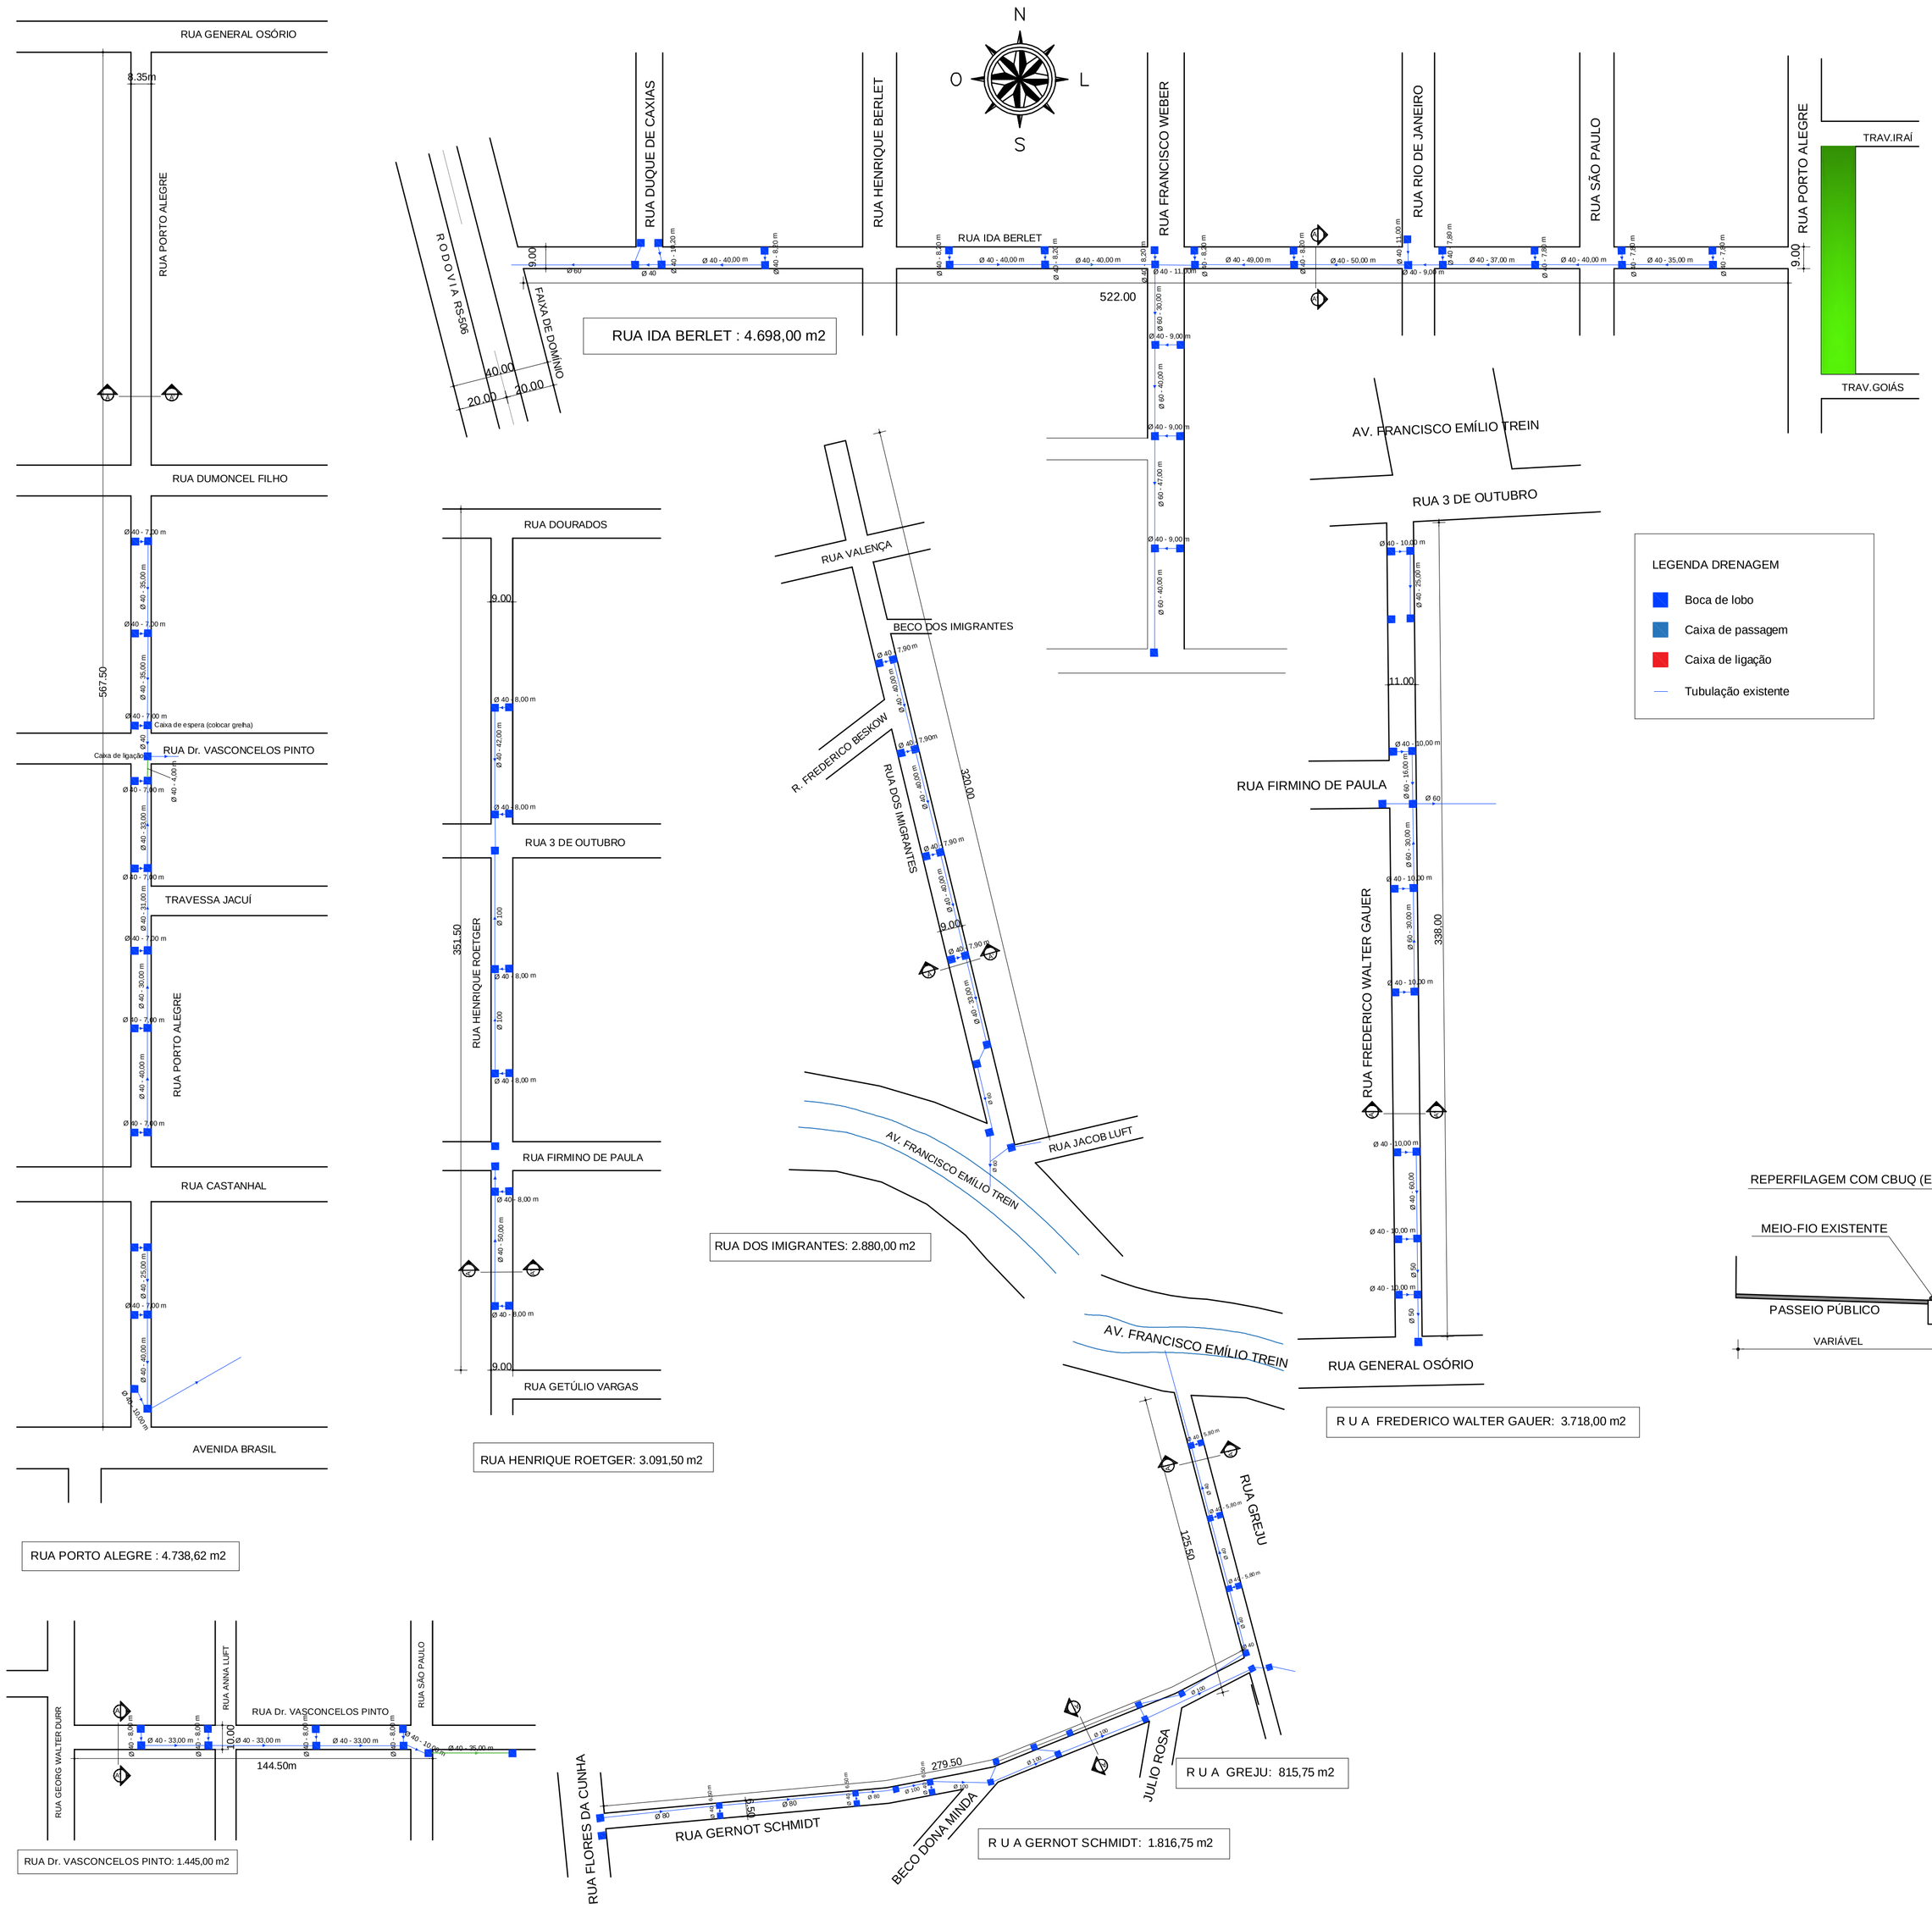

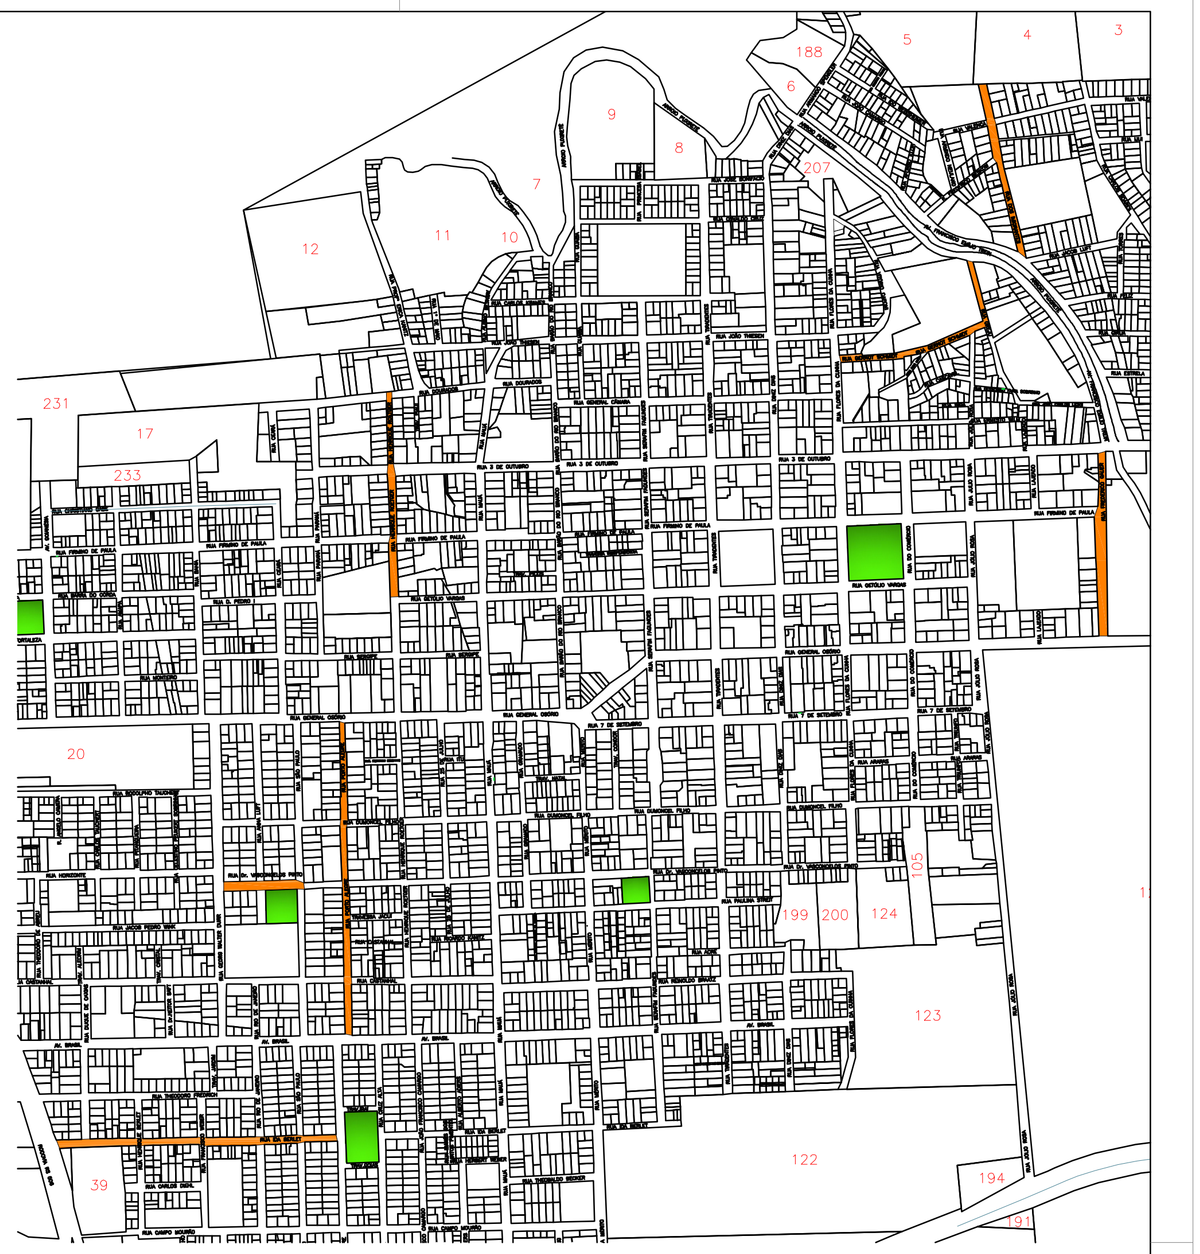

01 PLANTA DE SITUAÇÃO
Sem Escala

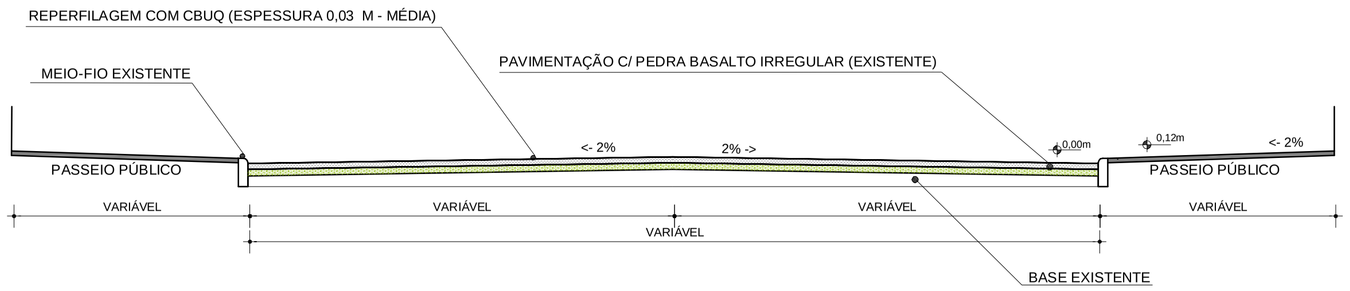

02 CORTE TRANSVERSAL PADRÃO
Escala 1:50

MUNICÍPIO DE IBIRUBÁ

PAVIMENTAÇÃO LOTE 03

OBRA LOCALIZAÇÃO: Ruas diversas - Ibirubá, RS	PLANTA
PROPRIETÁRIO MUNICÍPIO DE IBIRUBÁ	PROJETO JEFERSON MÜLLER CREA RS 107 299-D
EXECUÇÃO	
ÁREA	DESENHO FEV 2021
PRANCHA 1/1	