


CORTE AA
escala 1:50

Vigas			
Nome	Seção (cm)	Elevação (cm)	Nível (cm)
VF1	20x27	0	0
VF2	20x27	0	0
VF3	20x27	0	0
VF4	20x27	0	0
VF5	20x27	0	0
VF6	20x27	0	0
VF7	14x27	0	0
VF8	20x27	0	0
VF9	20x27	0	0
VF10	20x27	0	0
VF11	20x27	0	0
VF12	20x27	0	0
VF13	20x27	0	0
VF14	20x27	0	0
VF15	20x27	0	0
VF16	20x27	0	0
VF17	20x27	0	0
VF18	20x27	0	0
VF19	20x27	0	0
VF20	14x27	0	0
VF21	20x27	0	0
VF22	20x27	0	0
VF23	14x27	0	0
VF24	20x27	0	0
VF25	20x27	0	0
VF26	20x27	0	0
VF27	20x27	0	0
VF28	20x27	0	0
VF29	20x27	0	0


Elemento	Características dos materiais			
	fck (kgf/cm ²)	Ecs (kgf/cm ²)	fcl (kgf/cm ²)	Abatimento (cm)
Vigas	300	268384	29	5.00
Pilares	300	268384	29	5.00
Blocos	300	268384	29	5.00

Dimensão máxima do agregado = 19 mm

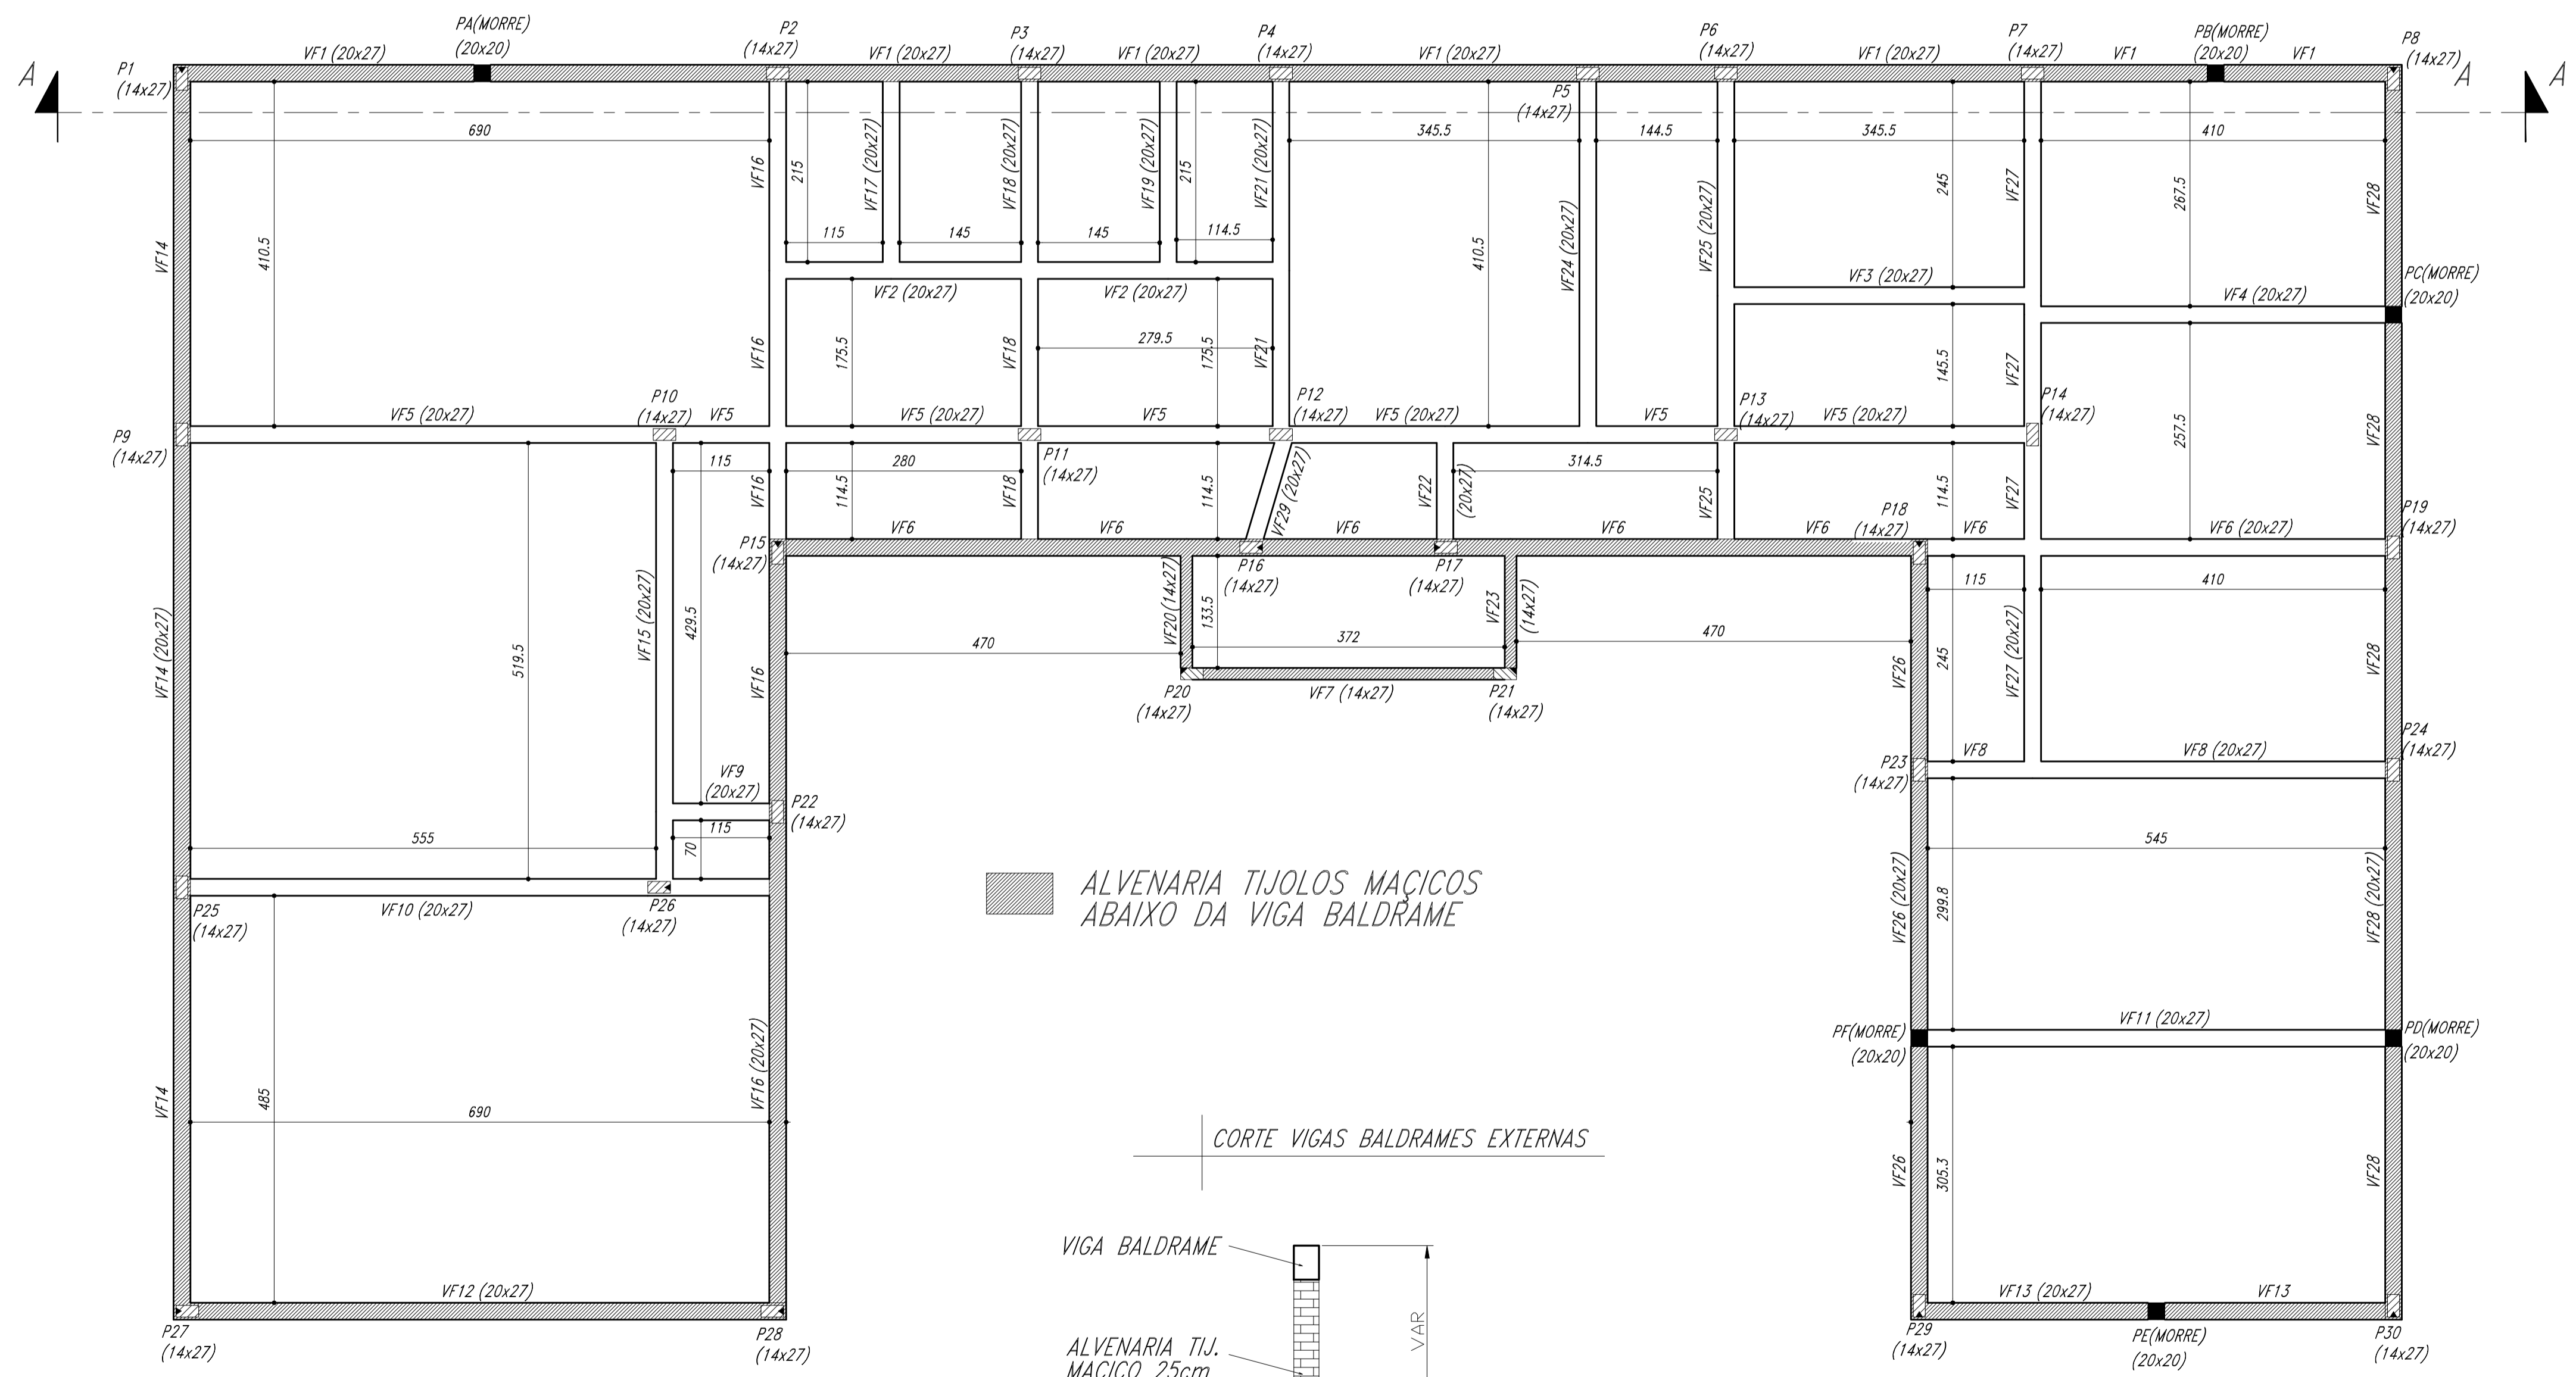

ALVENARIA TIJOLOS MACIÇOS
ABAIXO DA VIGA BALDRAME

CORTE VIGAS BALDRAMES EXTERNAS

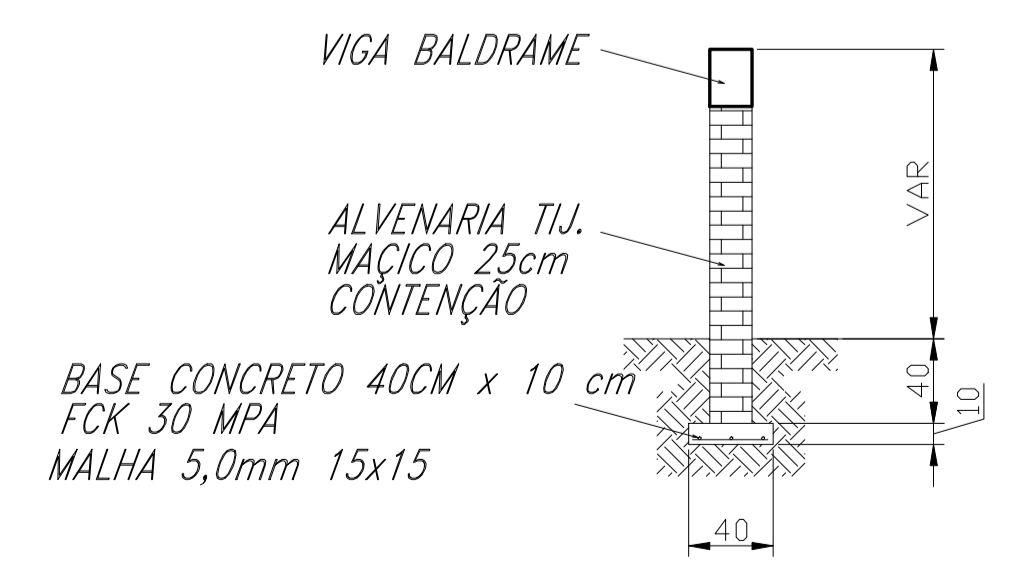

#OBS: AS VIGAS BALDRAMES INTERNAS NÃO TERÃO ALVENARIA DE CONTENÇÃO

Forma do pavimento FUNDAÇÃO (Nível 0)
escala 1:50

PROPRIETÁRIO: CRECHE ODILA IBIRUBA

FORMAS - PISO FUNDAÇÃO

escala: 1/50 data: NOV/18

PROJETO ESTRUTURAL
Responsável Técnico: **ENG. CIVIL ANDRÉ SCHIEFELBEIN**
CREA: 184.004/878
CRUZ ALTA RS
Fone: CEL (54) 9137 8656
CEL (51) 9169 8247

PRANCHA 2