
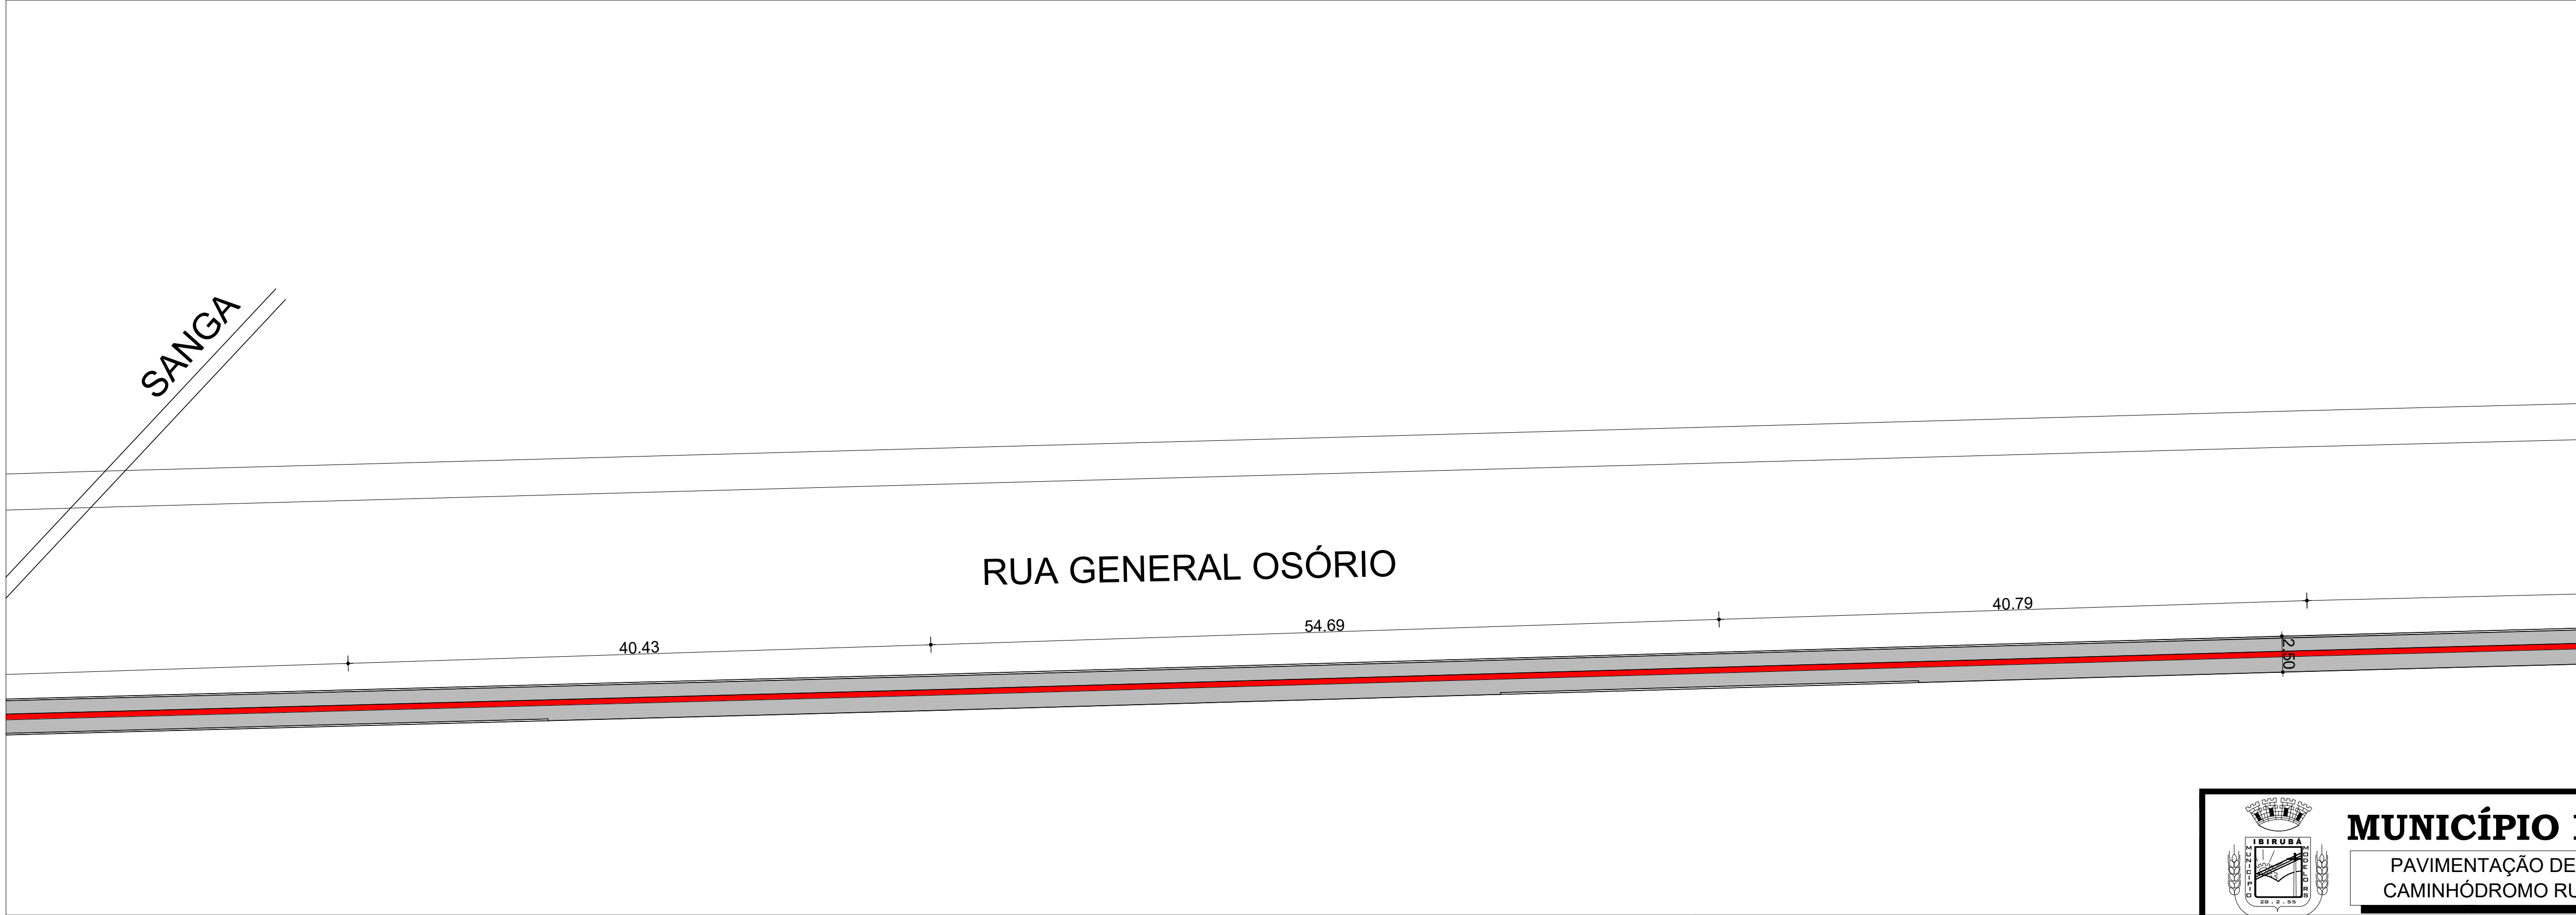


Ver Folha 01

Ver Folha 02

Ver Folha 03

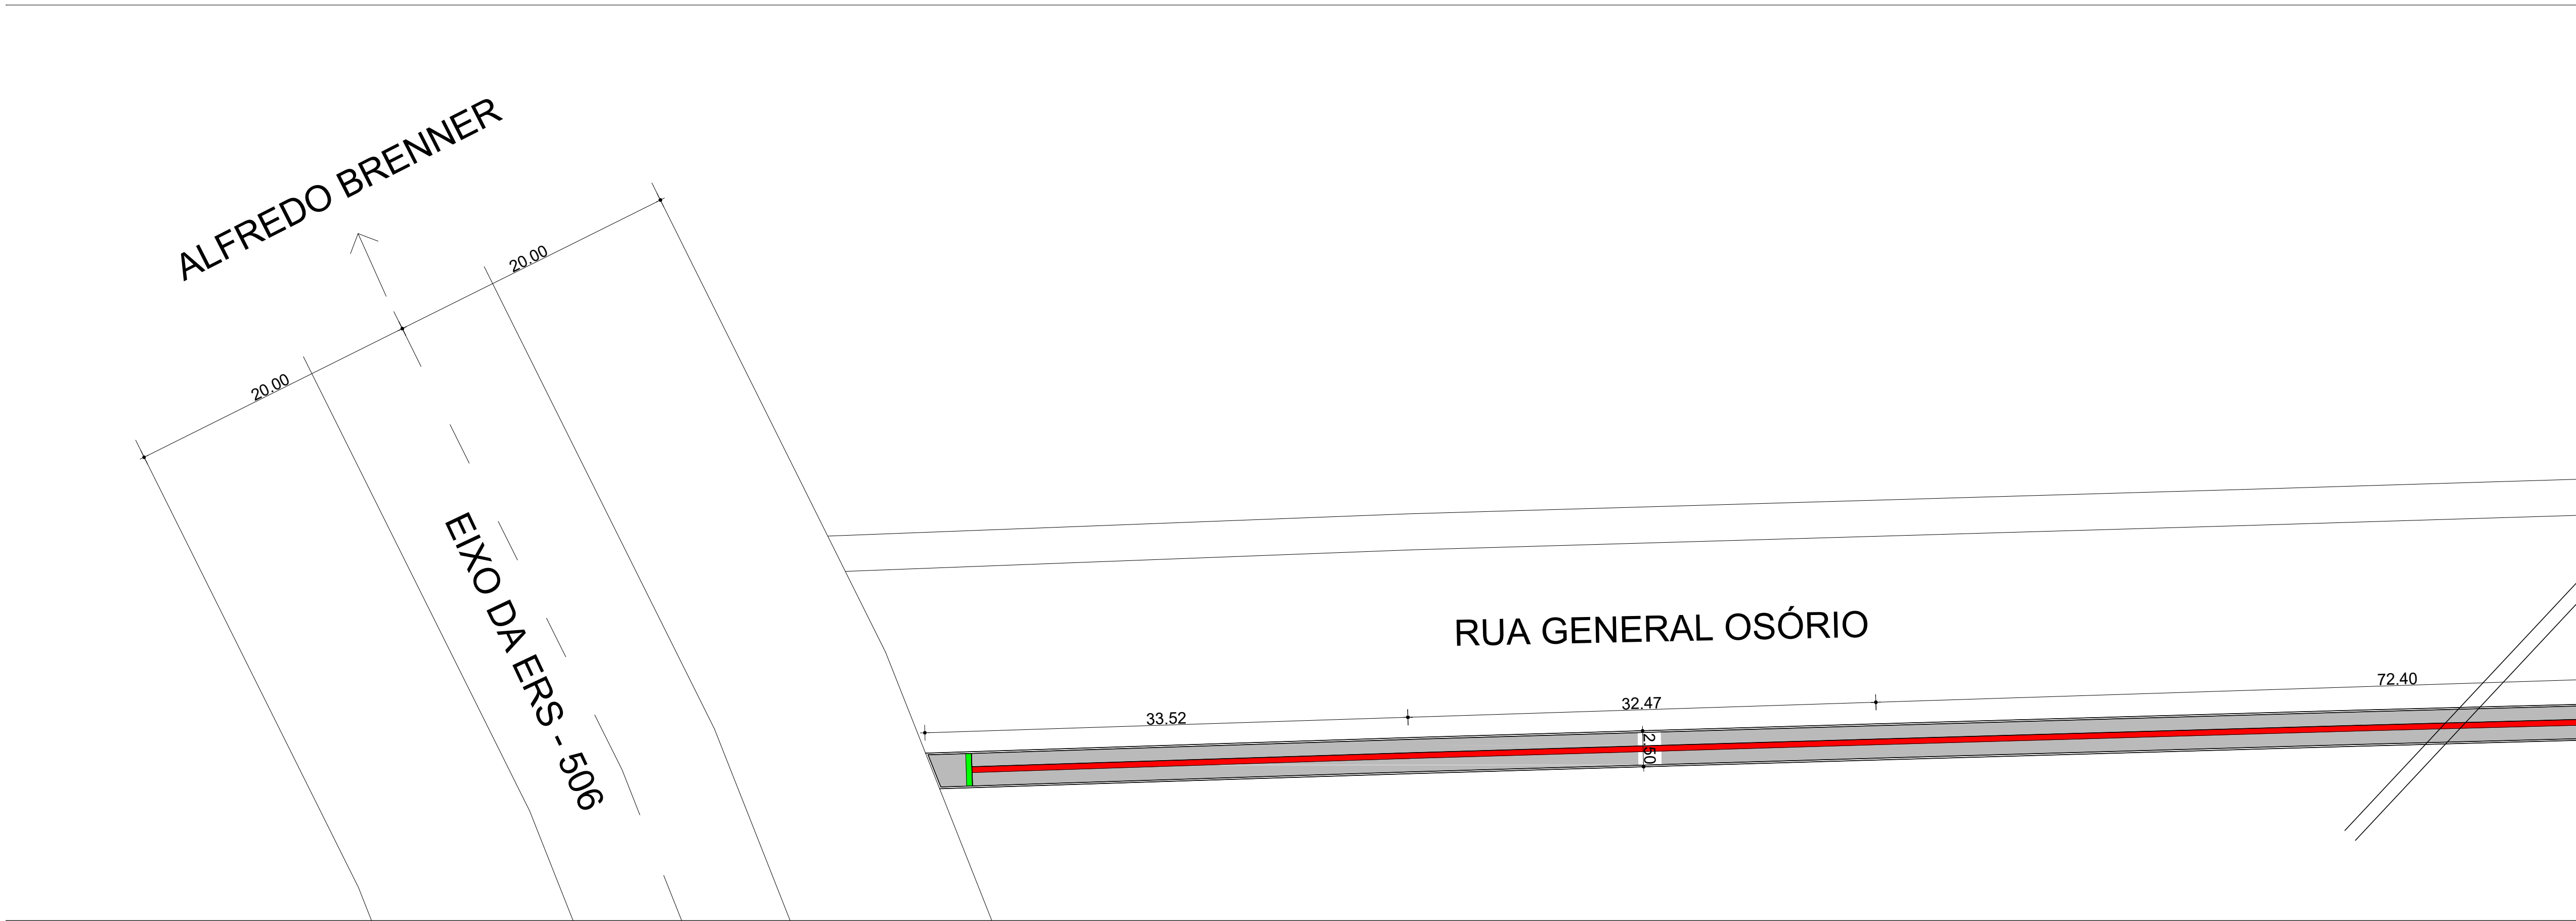

- LEGENDA
- BLOCO RETANGULAR TIPO HOLANDES DE CONCRETO INTERTRAVADO - 10X20 CM - ESPESSURA 6 CM - COR NATURAL
  - BLOCO RETANGULAR TIPO HOLANDES DE CONCRETO INTERTRAVADO - TÁTIL ALERTA- 10X20 CM - ESPESSURA 6 CM - COR VERMELHA
  - BLOCO RETANGULAR TIPO HOLANDES DE CONCRETO INTERTRAVADO - TÁTIL DIRECIONAL - 10X20 CM - ESPESSURA 6 CM - COR VERMELHA



**MUNICÍPIO DE IBIRUBÁ**  
PAVIMENTAÇÃO DE PASSEIO PÚBLICO  
CAMINHÓDROMO RUA GENERAL OSÓRIO

OBRA USO - PÚBLICO LOCALIZAÇÃO: RUA GENERAL OSÓRIO, LADO PAR BARRO PROGRESSO - IBIRUBÁ-RS		PLANTA PROJETO DE PAVIMENTAÇÃO DE PASSEIO - FOLHAS 01 E 02
PROPRIETÁRIO MUNICÍPIO DE IBIRUBÁ	PROJETO Jeferson Müller Engenheiro CIVIL CREAR RS 107.289 - D	EXECUÇÃO
ÁREA	DESENHO Nov 2022	PRANCHA 2/7