
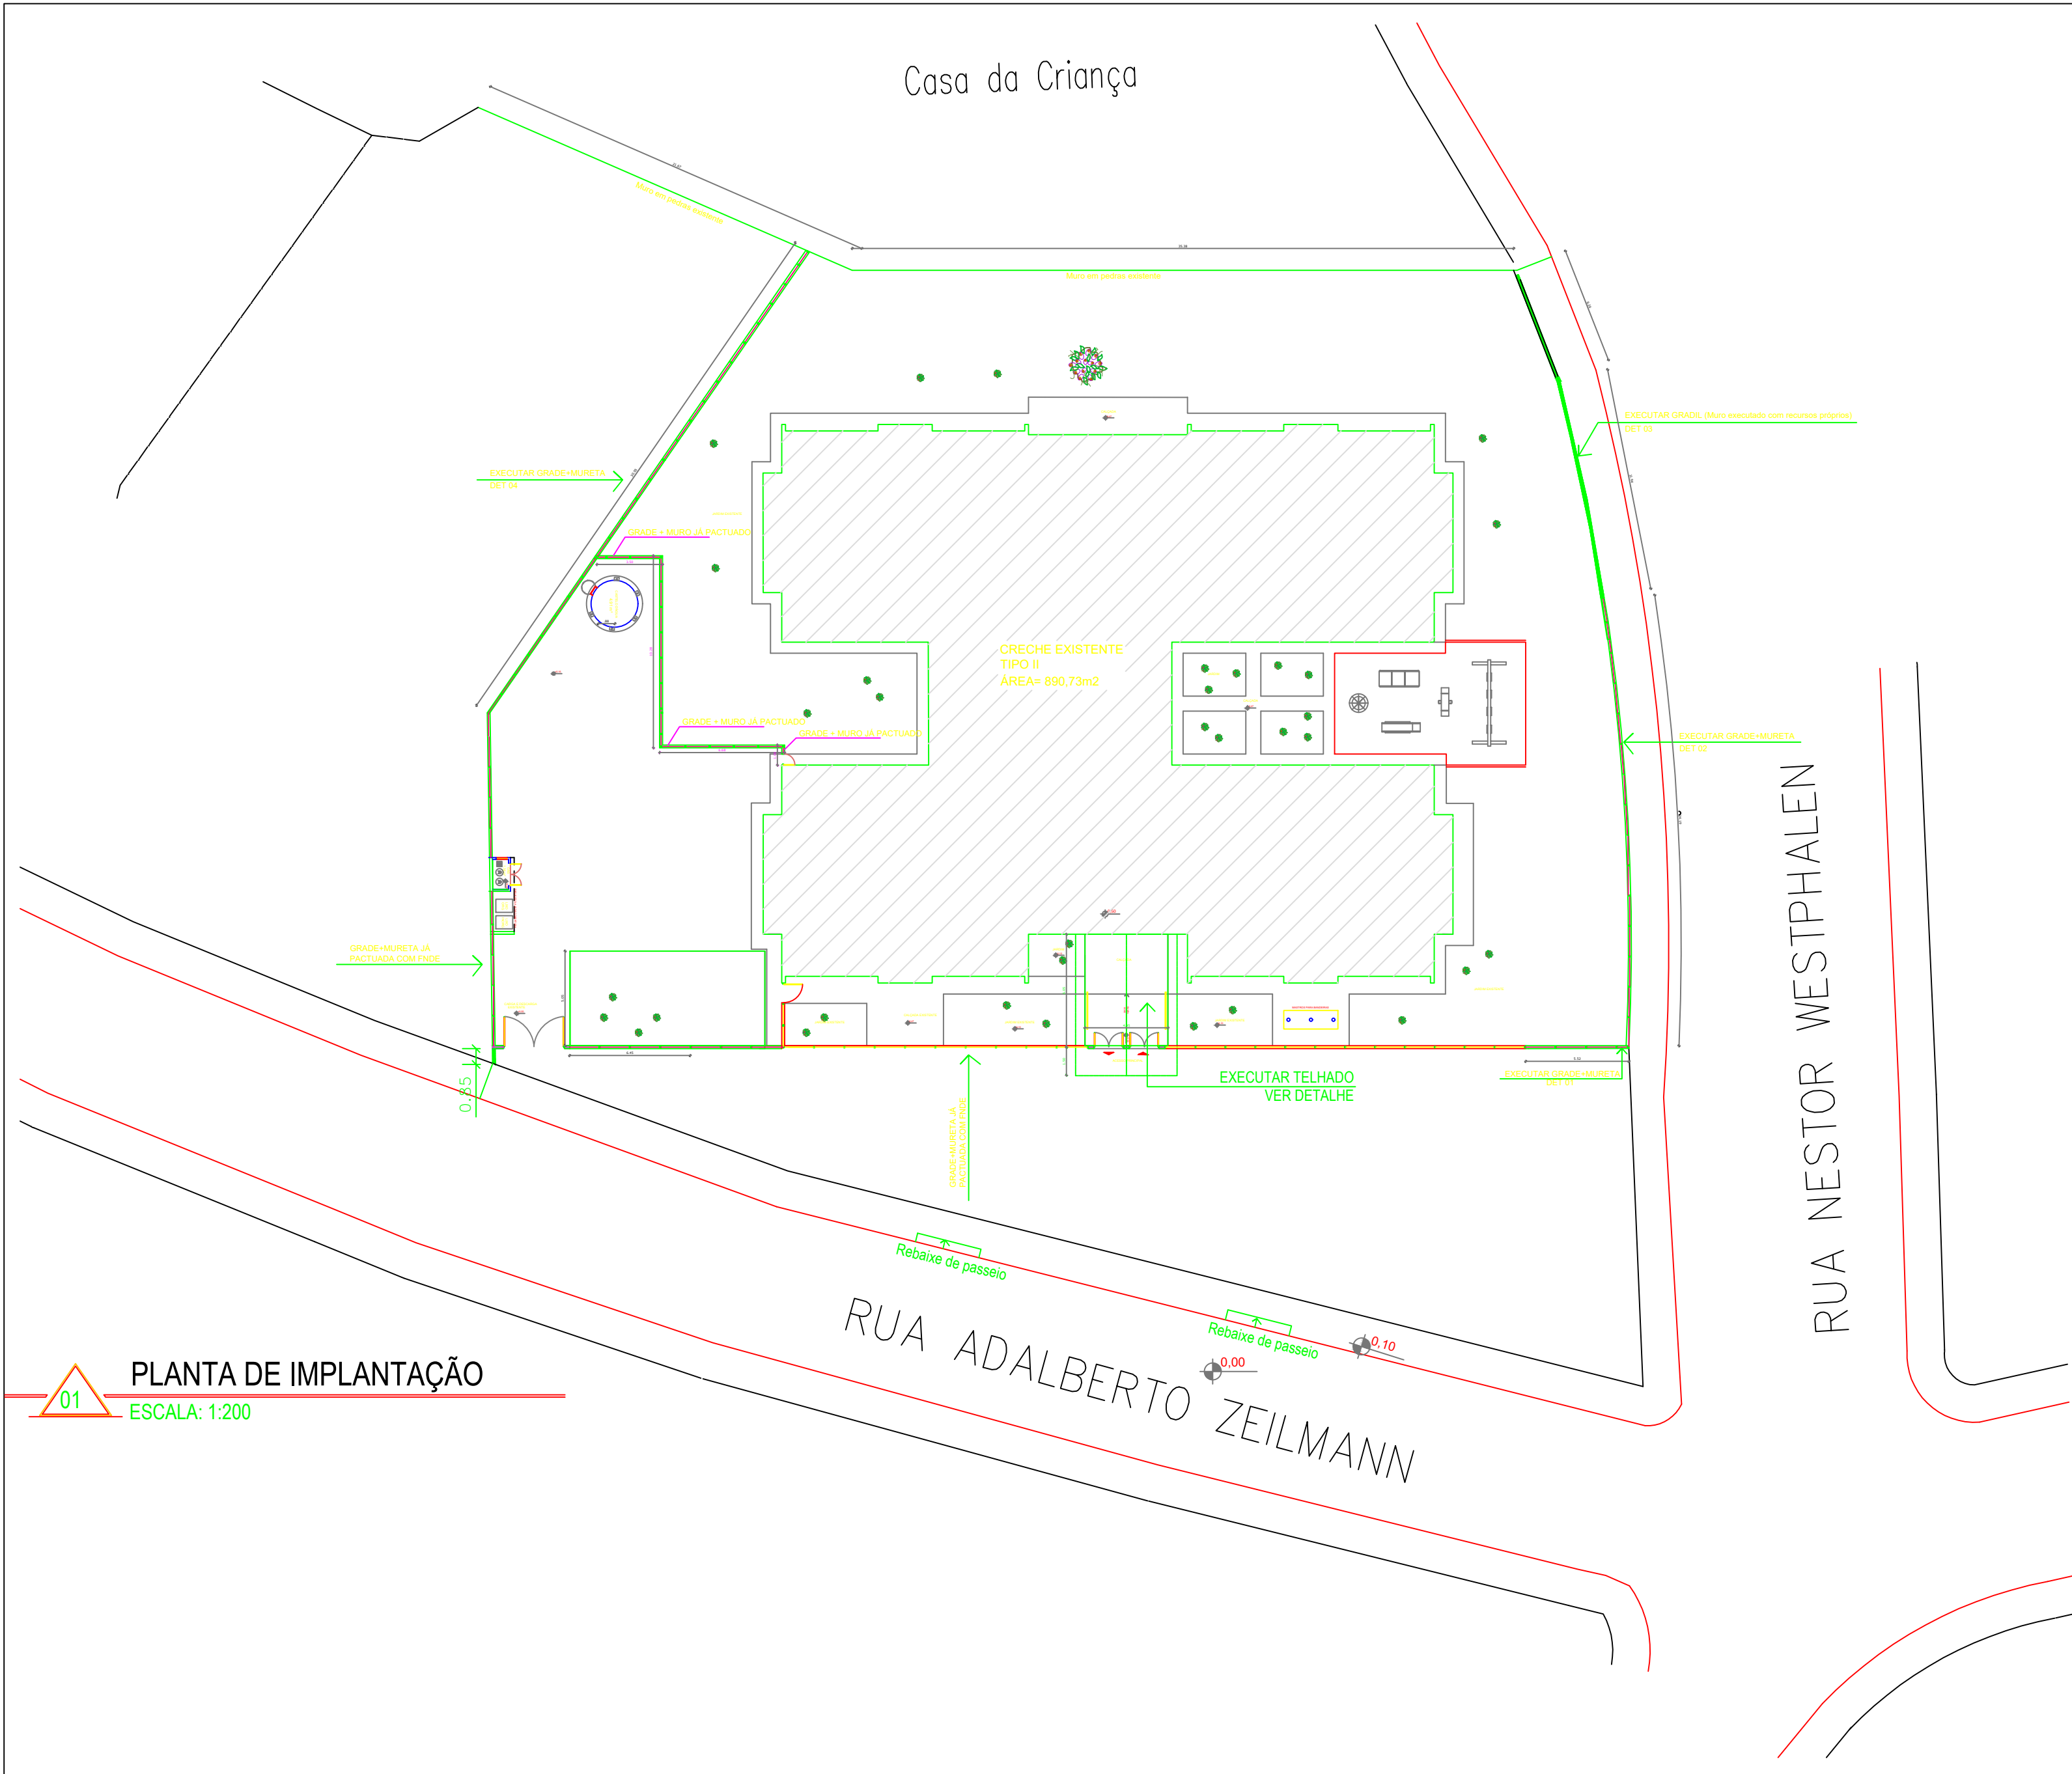


01 PLANTA DE IMPLANTAÇÃO
ESCALA: 1:200

RUA VALZUMIRO DUTRA, 161-CENTRO-CEP 98.460-000
FONE (55) 3745-1288 - IRAÍ/RS

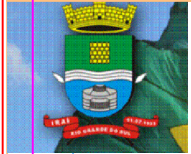

MUNICIPIO DE

IRAÍ

PROJETO ARQUITETÔNICO



Rua das
Águas e
Pedras
Preciosas

IMPLANTAÇÃO LAY OUT CRECHE TIPO 2	PRANCHA:	01	DATA:	15/12/2020
RUA ADALBERTO ZEILMANN ESQ. RUA NESTOR WESTPHALEN-IRAÍ-RS	ESCALA:	1:200		

MATEUS A. DA CRUZ
ENGENHEIRO CIVIL - CREA RS 237045

ANTONIO VILSON BERNARDI
PREFEITO MUNICIPAL