



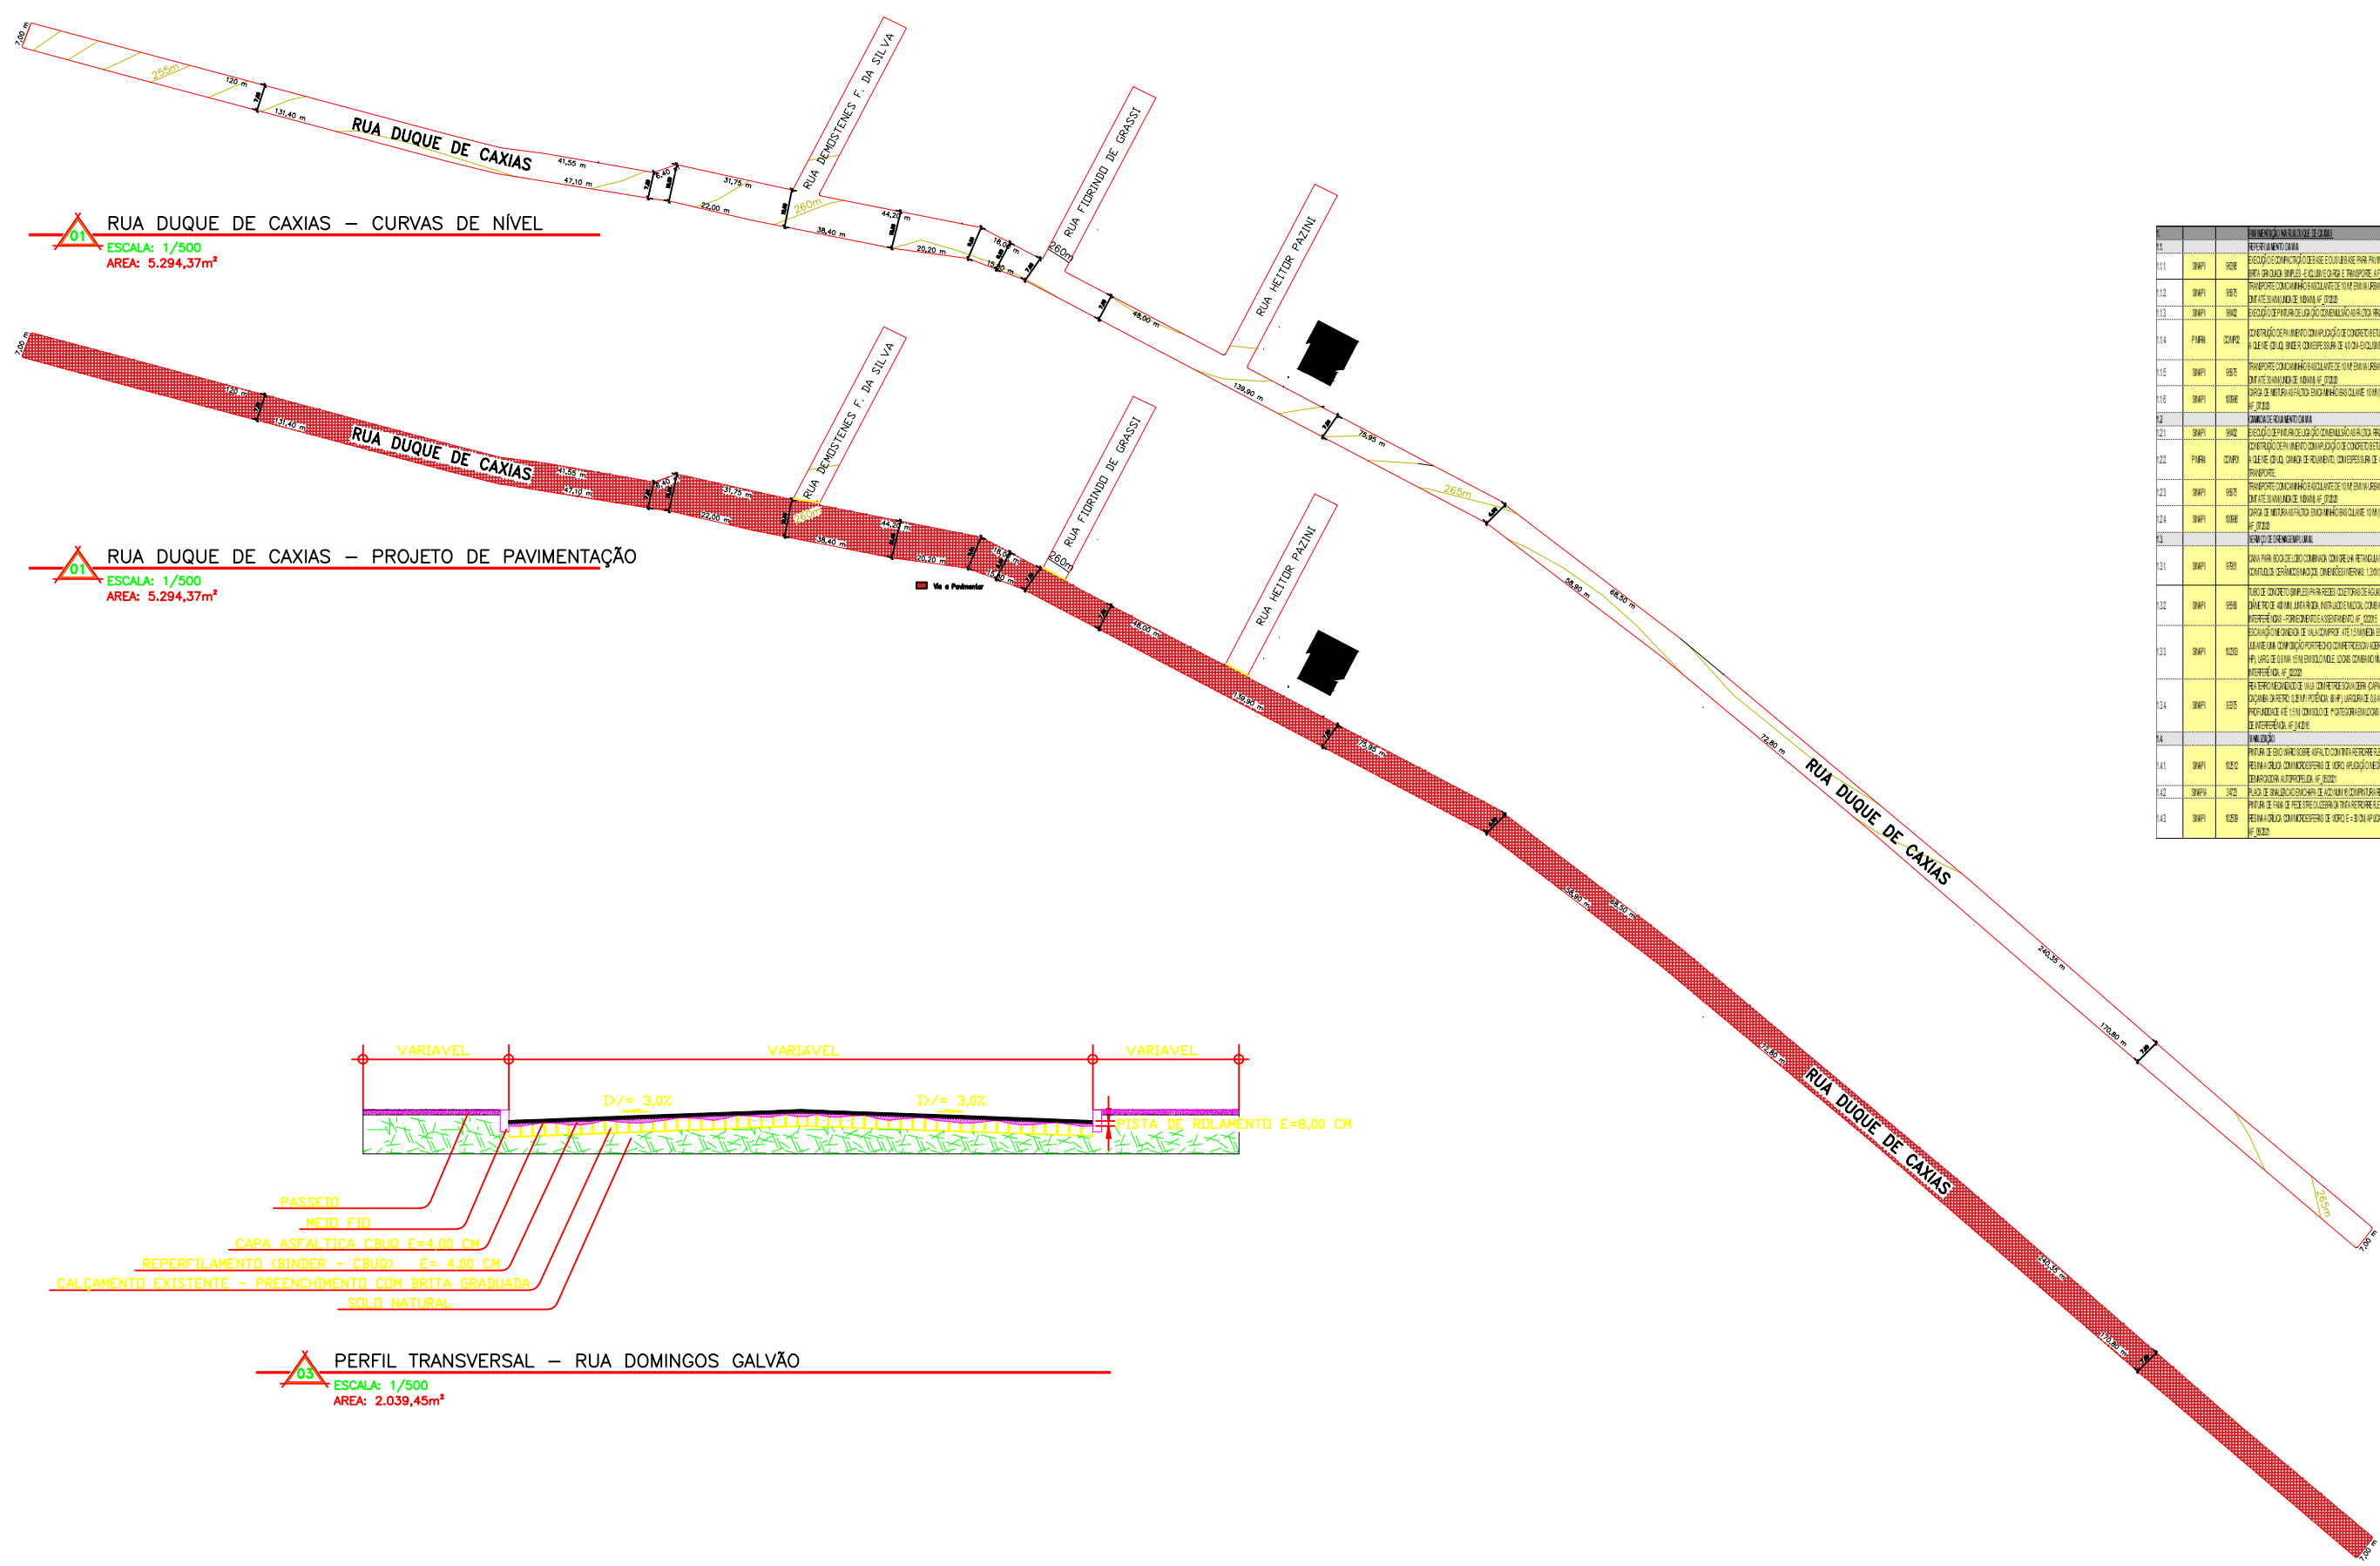

01 RUA DUQUE DE CAXIAS – CURVAS DE NÍVEL
ESCALA: 1/500
AREA: 5.294,37m²

01 RUA DUQUE DE CAXIAS – PROJETO DE PAVIMENTAÇÃO
ESCALA: 1/500
AREA: 5.294,37m²

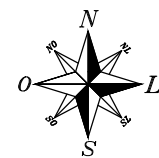

PASSEIO
MEIO FIO
CAPA ASFALTICA CBUQ E=4,00 CM
REPERFILAMENTO (BINDER – CBUQ) E= 4,00 CM
CALÇAMENTO EXISTENTE – PREENCHIMENTO COM BRITA GRADUADA
SOLDO NATURAL

03 PERFIL TRANSVERSAL – RUA DOMINGOS GALVÃO
ESCALA: 1/500
AREA: 2.039,45m²

RUA VALZUMIRO DUTRA, 161-CENTRO-CEP 98.460-000
FONE (55) 3745-1288 - IRAÍ/RS

IRAÍ-RS

PROJETO GEOMÉTRICO E PLANIALTIMÉTRICO

PAVIMENTAÇÃO ASFÁLTICA (CBUQ)	PRANCHAS: 01/04	DATA: 14/07/2021
RUA DUQUE DE CAXIAS	ESCALA: INDICADAS	MET. TOTAL: 5.294,37m²

MATEUS ARLINDO DA CRUZ
PROJETO GEOMÉTRICO

ANTÔNIO VILSON BERNARDI
PROJETO PLANIALTIMÉTRICO

Elabora: Autoridade Responsável Conforme Artigo 184 Do Código Penal, Lei 5.888 Do Código Civil e Resolução CONFEA 205/71