Ponto	Descrição	Cota	Coordenadas	
1	Alcir Dalberti	496	-27,27762706	-53,12061964
2	Antonio Radaeli	504	-27,28032737	-53,12028495
3	Adilho Radaeli	486	-27,27986989	-53,12213215
4	Vitoria Radaeli	456	-27,28117855	-53,12431907
5	Valter Odorcick	423	-27,28147997	-53,1265842
6	Bifurcação	410	-27,28181591	-53,12785112
7	Genilson Moran	390	-27,28036274	-53,1281201
8	Sergio Morandim	393	-27,28129531	-53,12971291
9	Delmar Ogliari	372	-27,28134125	-53,13345258
10	Odair Ogliari	367	-27,28156496	-53,13534077
12	Poço Artesiano	358	-27,28094537	-53,13669956
13	Luis Foscarini	363	-27,27965984	-53,13612959
14	Etelvino Foscarini	363	-27,27966193	-53,13613102
15	Comunidade	365	-27,28145147	-53,13673058
16	Pedro Foscarini	361	-27,28145407	-53,13742007
17	Bifurcação	363	-27,28188724	-53,13869496
18	Ademar de Jesus	432	-27,28674313	-53,13984512
19	Tiago Foscarini	343	-27,28348726	-53,14556317
20	Sidinei Suszek	314	-27,28462553	-53,15206929
21	Luiza Pauletti	307	-27,28468336	-53,15322407
22	Pedro Suszek	298	-27,2848401	-53,15493431
23	Eduardo Suszek	306	-27,28613234	-53,15506549
24	Reservatorio	538	-27,2872592	-53,13147127
25	Reservatorio II	466	-27,28117855	-53,12431907
26	Reservatorio III	385	-27,28129531	-53,12971291

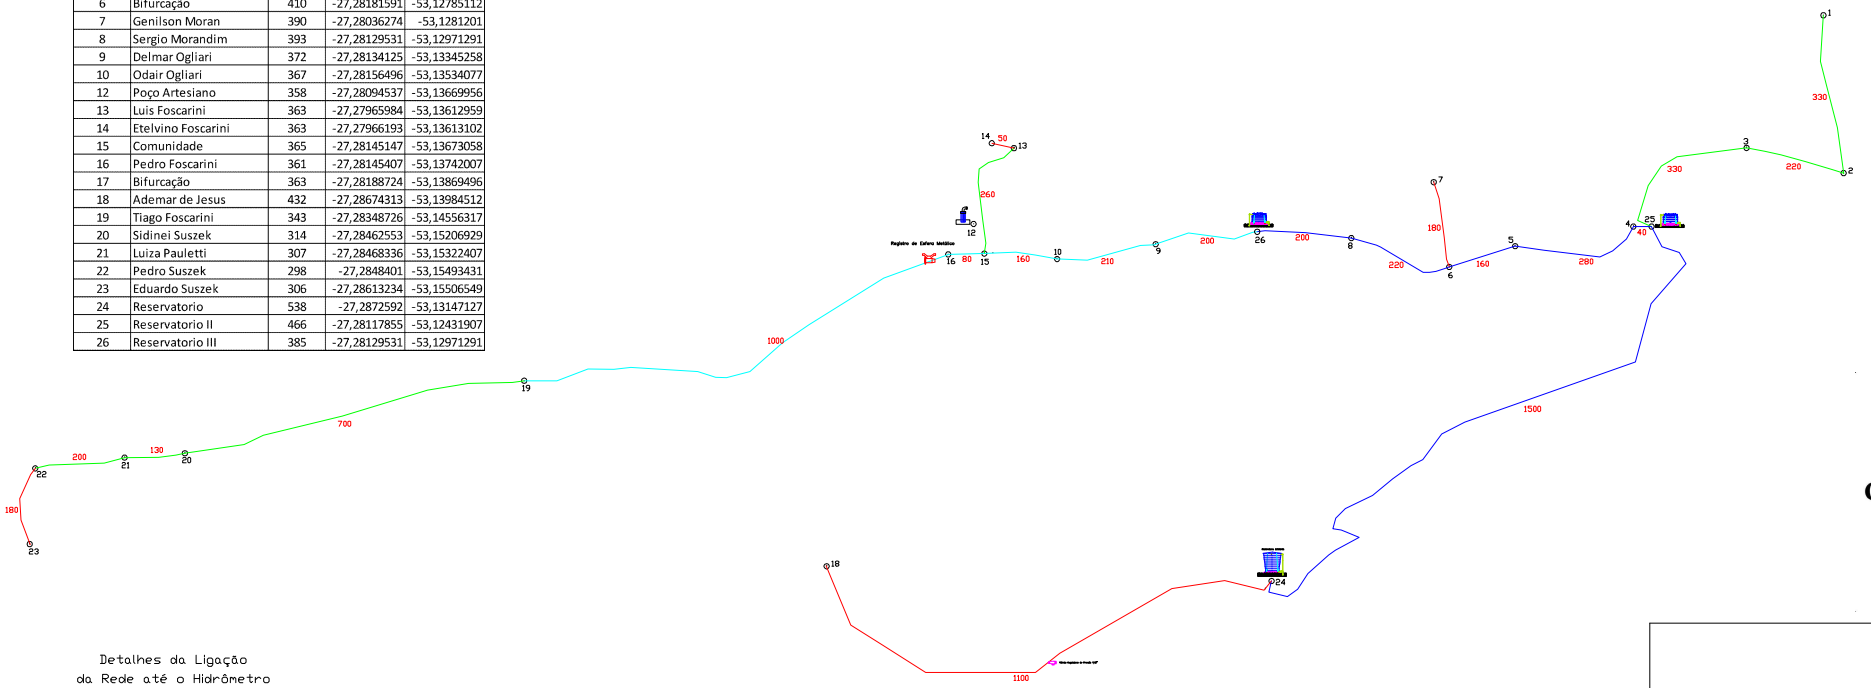

Detalhes da Ligação
da Rede até o Hidrômetro

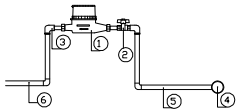

1 - HIDROMETRO
2 - REGISTRO
3 - JOELHO 90° PVC MISTO
4 - TUBULAÇAO DA REDE DE DISTRIBUIÇAO
5 - TUBO DE LIGAÇAO DA REDE ATÉ O HIDROMETRO
6 - TUBULAÇAO INTERNA

LEGENDA

- Tubo PVC Soldável CL15 DE 20mm
- Tubo PVC Soldável CL15 DE 25mm
- Tubo PVC Soldável CL15 DE 32mm
- Tubo PVC Soldável CL15 DE 40mm

- Reservatório em Fibra de Vidro
- Poço Artesiano
- Válvula Reguladora de Pressão
- Registro de Esfera Metálico
- Ponto Referencial
- 123 Distância em Metros

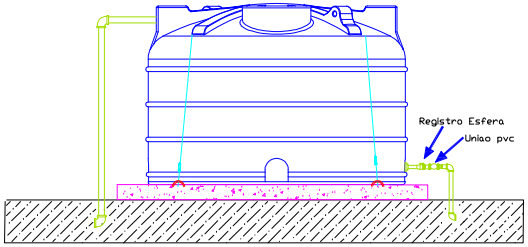

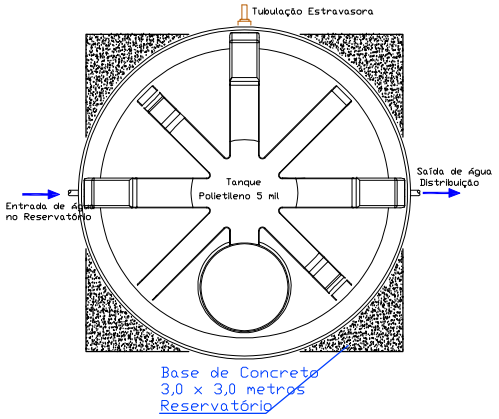

Interessado:
Prefeitura Municipal de Planalto / RS

Obra:
Sistema de Abastecimento de Água

RESP. TÉCNICO: Vanderlei Luiz Raupp
CREA/SC - 180450-1
CPF: 961.442.549-00

VANDERLEI LUIZ RAUPP:96144254900
Assinado de forma digital por VANDERLEI LUIZ RAUPP:96144254900
Dados: 2025.10.15 17:20:35 -03'00'

Detalhes:
Área Necessária

Escala:	Data:	Prancha:
1 / 7500	Outubro/2025	01/01

Observação:
Linha Sanga da Borja