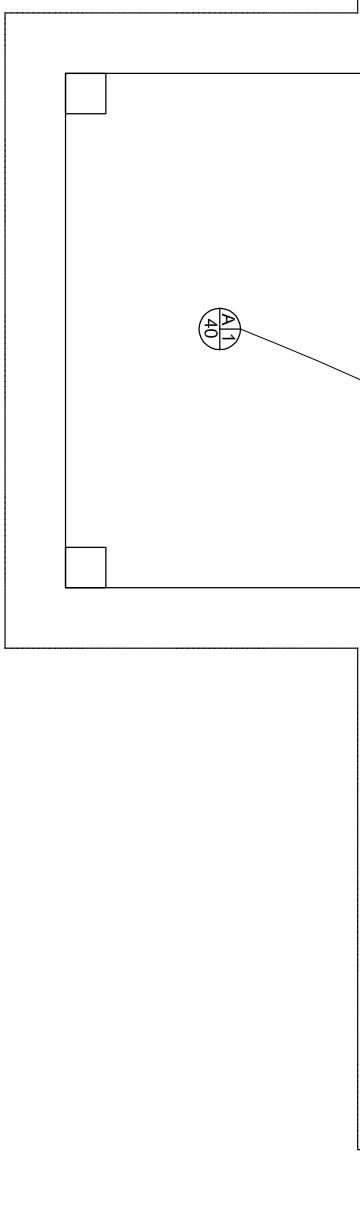
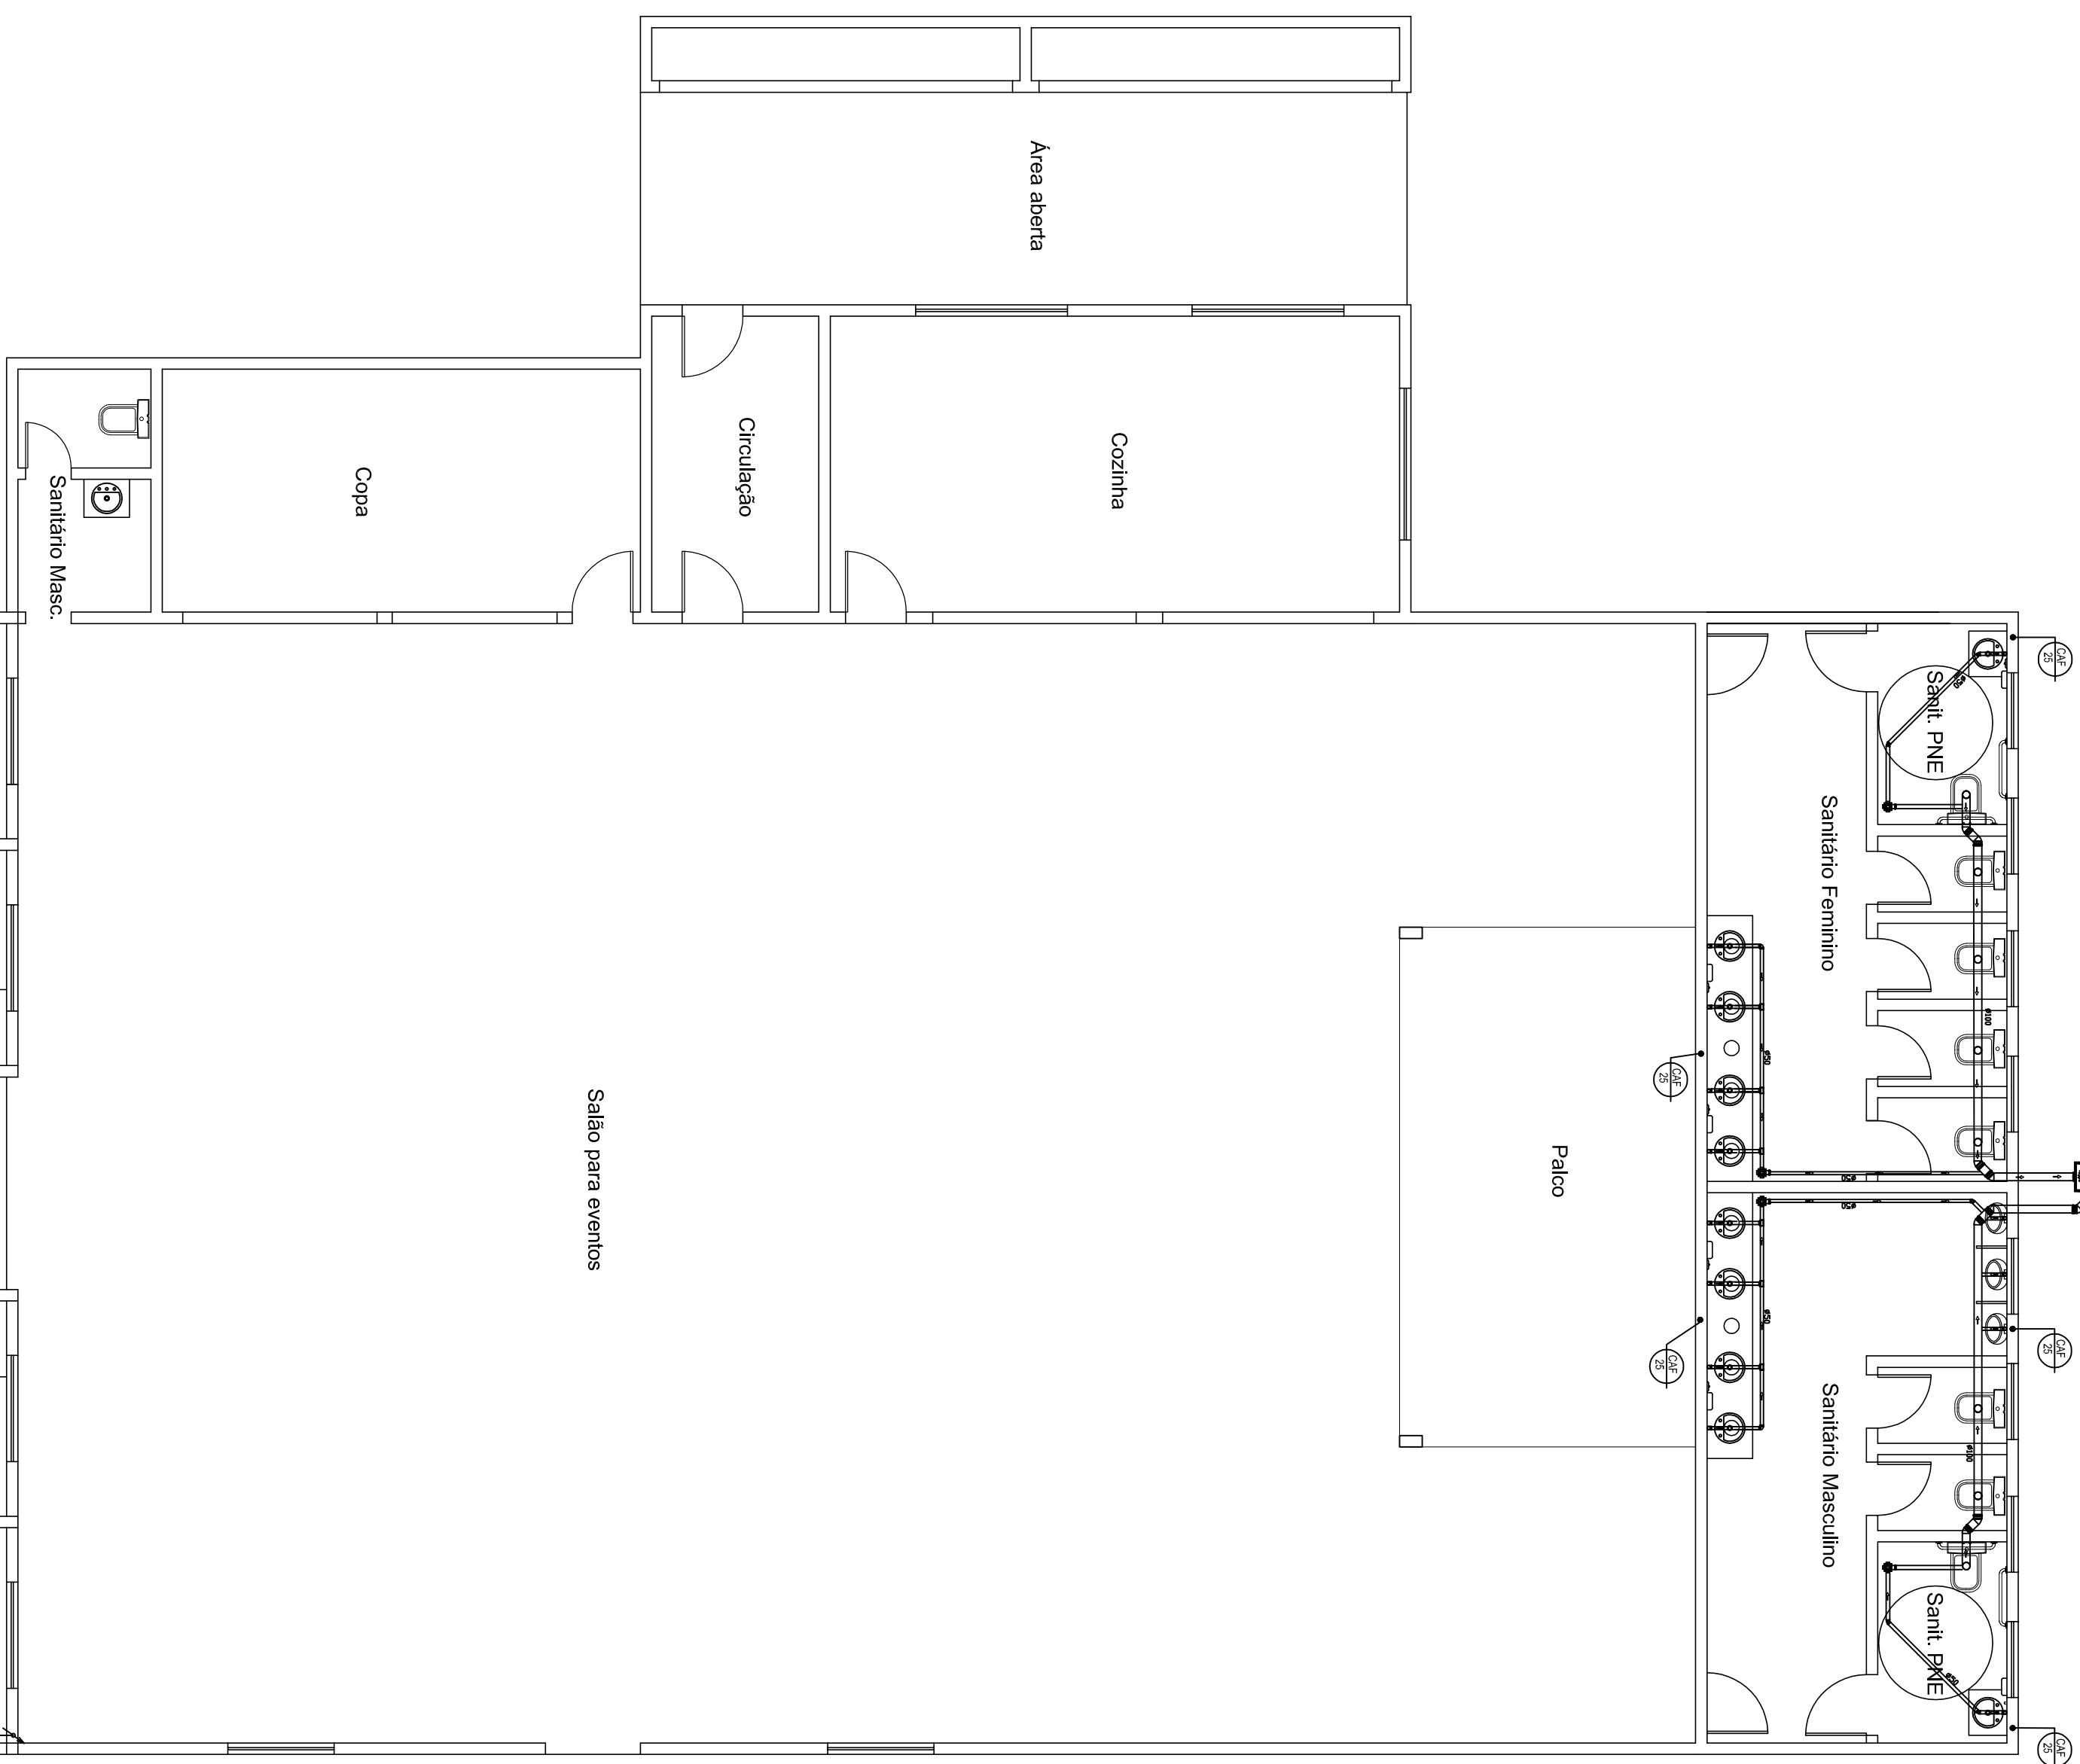
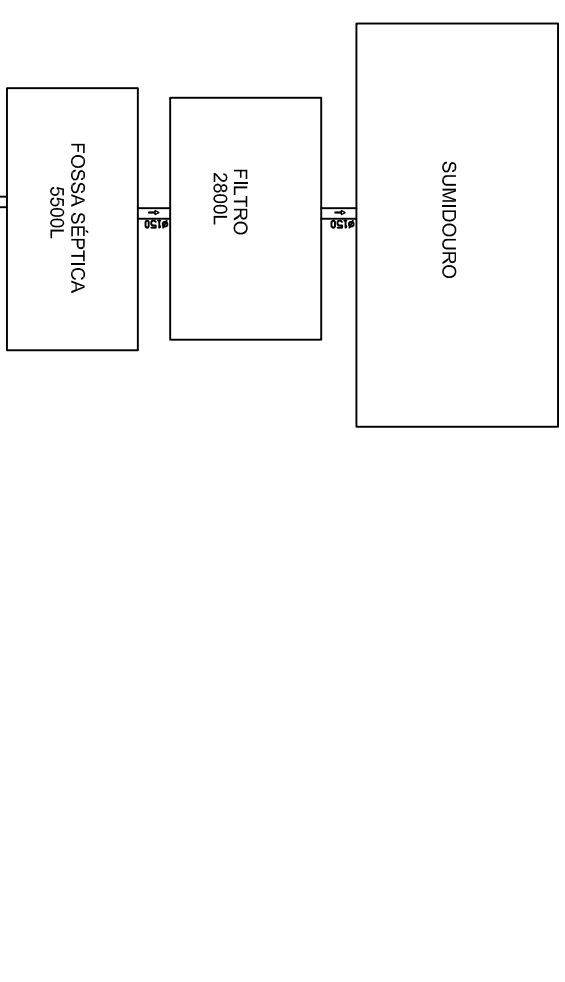


PROJETO ELÉTRICO

Escala: 1/75

[illegible][illegible]

Projeto Hidrossanitário

Escala 1:75

Diagrama de instalação do kit cavalete para torneira de jardim. O diagrama mostra uma torneira de jardim conectada a um registro, que é ligado a um hidrômetro e outro registro, ambos contidos no kit cavalete. Uma seta indica a conexão com a rede pública.

PREFEITURA MUNICIPAL DE PLANALTO/RS

Proprietário: Prefeitura Municipal de Planaltópolis	
CNPJ: 07.2.891.000-15	
Projeto Elétrico e Projeto Hidrossaneitário	
Finalidade	Projeto
1/75	1/75
04	04