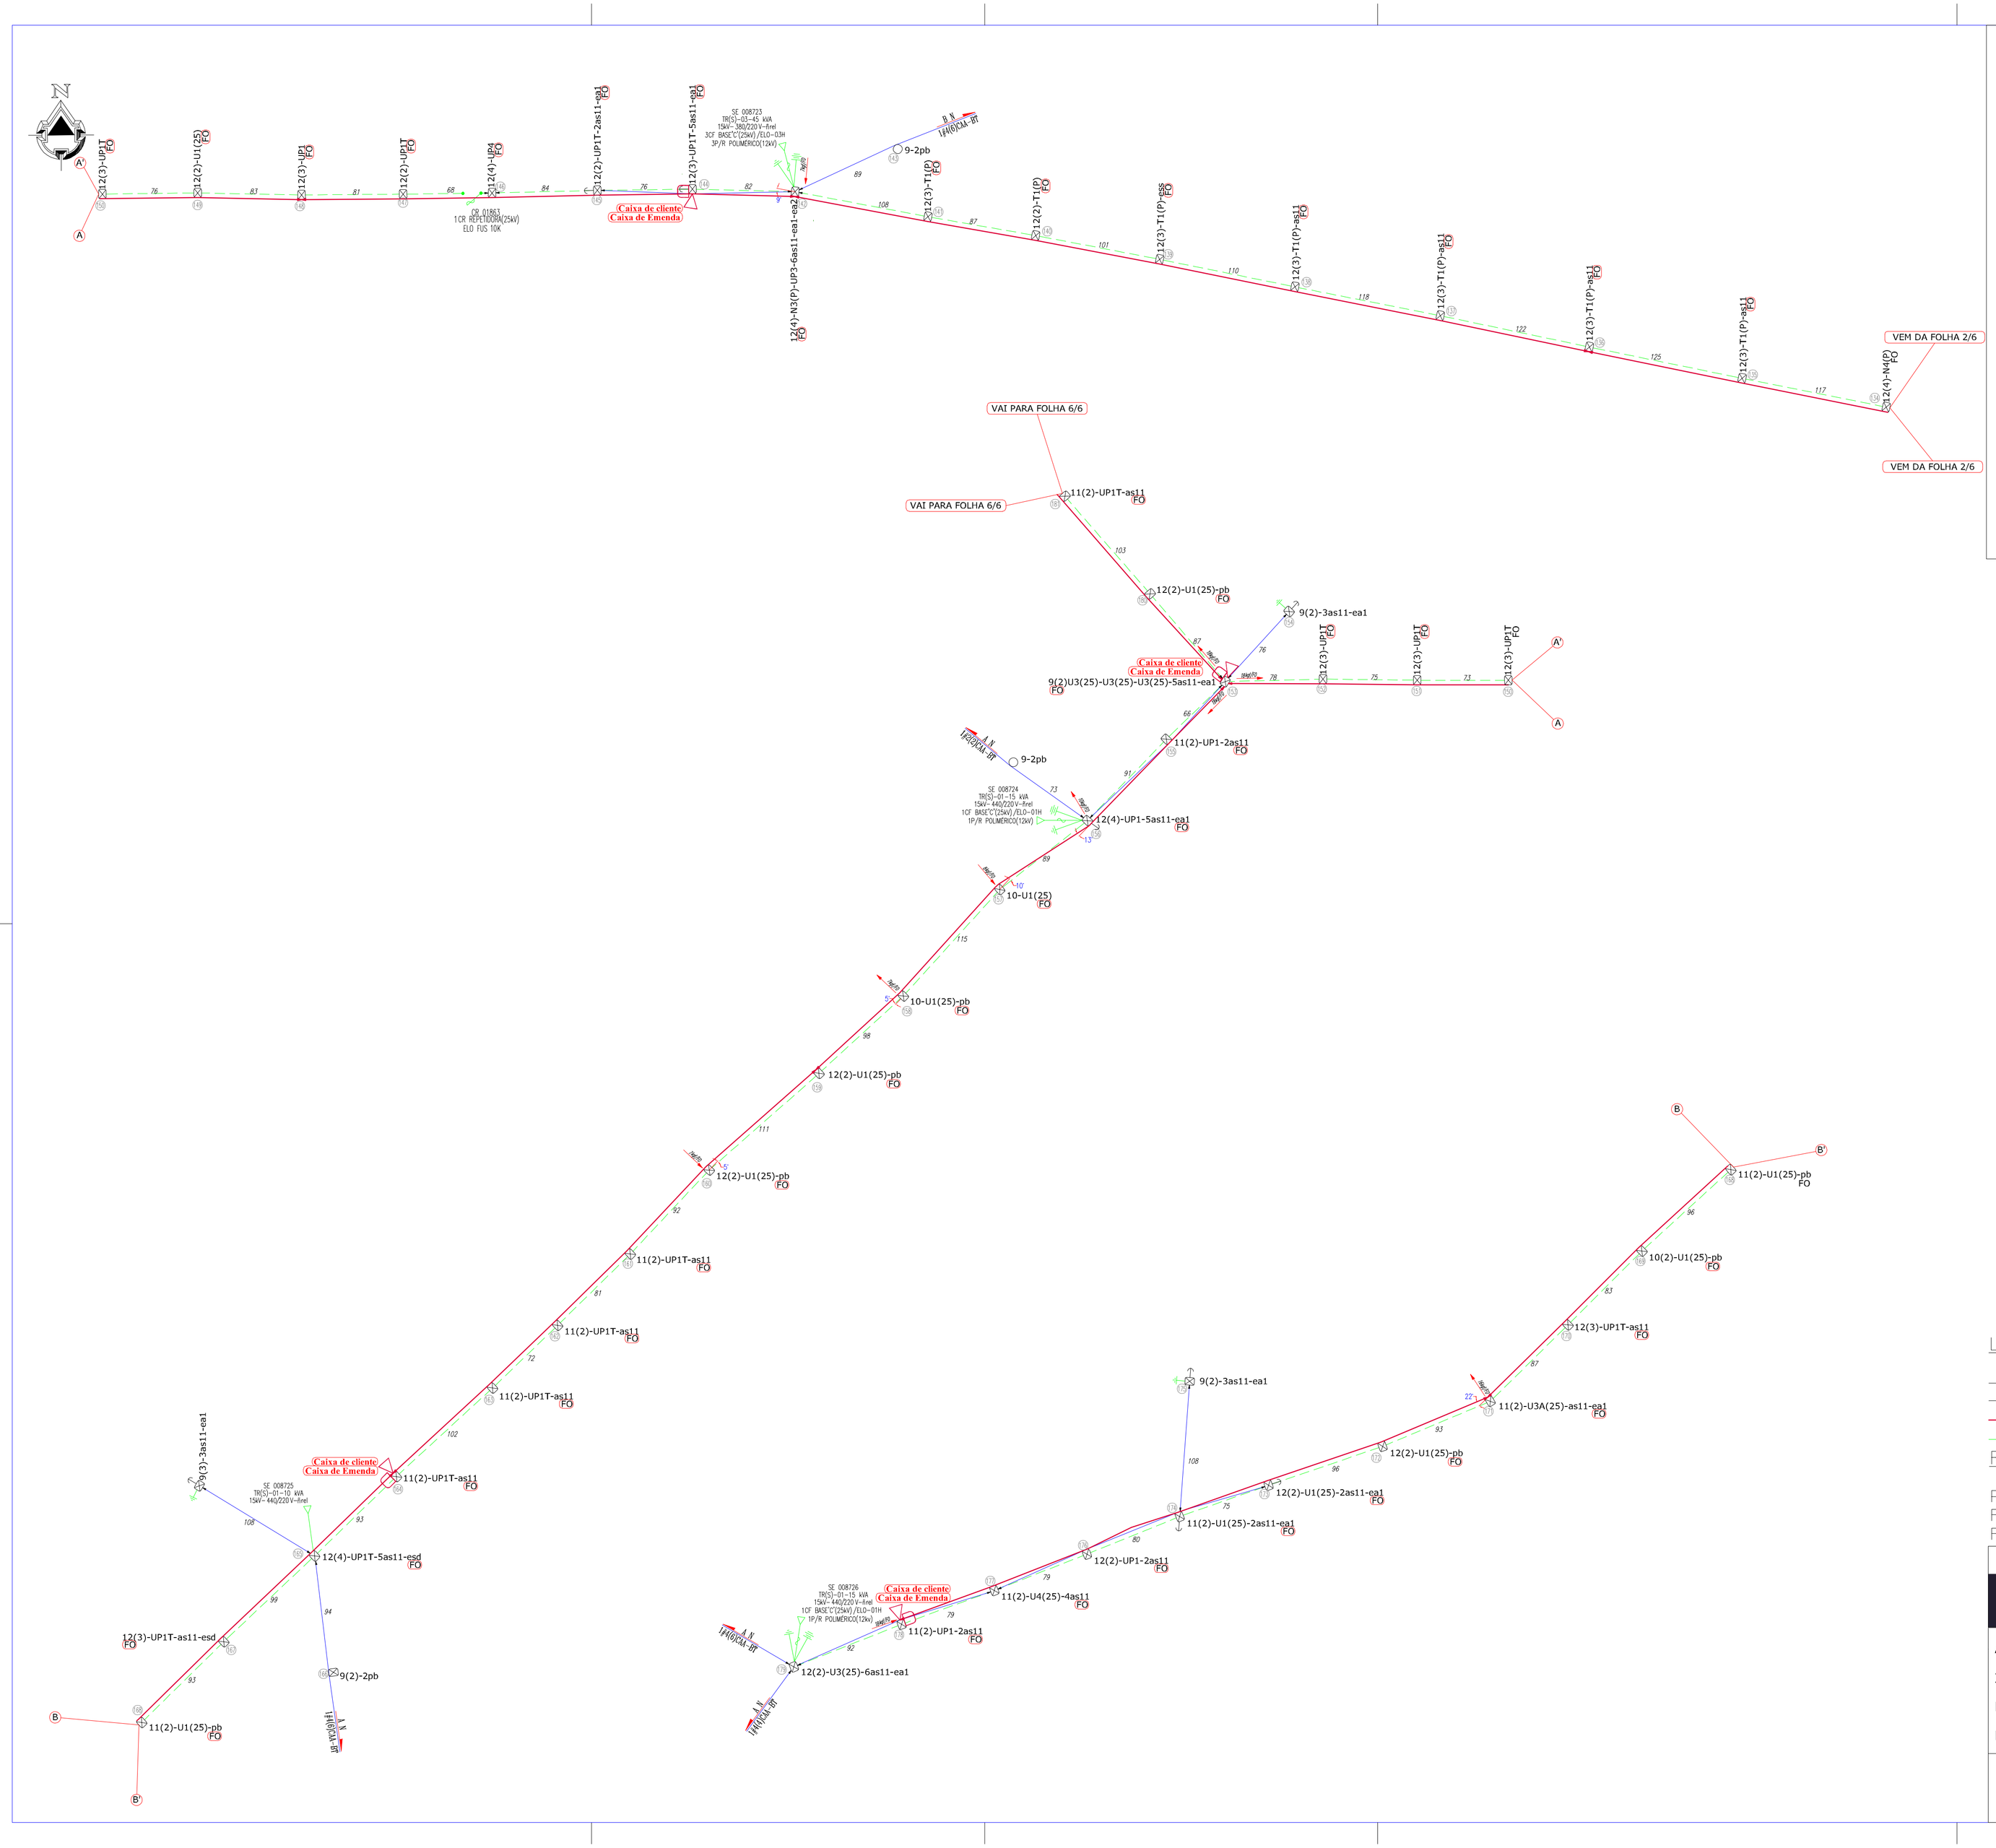

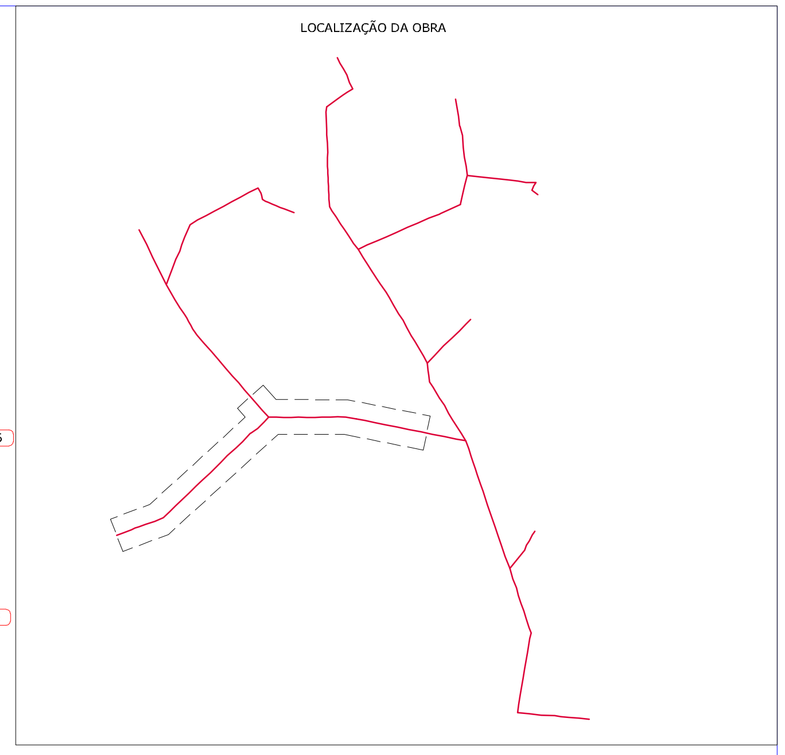

Legenda:

- - - Rede de média tensão.
—— Rede de baixa tensão.
—— Fibra óptica 12 vias – ASU 120 projetada.
—— Fibra óptica 24 vias – ASU 120 projetada.

Resumo:

Postes compartilhados: 42 un.
Fibra óptica 12 vias – ASU 120: 3916m
Fibra óptica 24 vias – ASU 120: 000m

PROJETO : TEL – 41	ART: 11558126
TENSÃO: 13,8 kV	DATA: 27/10/2021
FREQUÊNCIA: 60HZ	FOLHA: 5/6
ESCALA: 1: 2500	PRANCHA: A1

ASSUNTO: COMPARTILHAMENTO DE INFRAESTRUTURA - FOLHA 05/06 (3916m)

INTERESSADO: PREFEITURA MUNICIPAL DE SALDANHA MARINHO

ENDEREÇO: LOCALIDADE DE NOSSA SENHORA APARECIDA

MUNICÍPIO: SALDANHA MARINHO

ENG. LEANDRO FAGRO CREA/RS 172419 | ENG. RODRIGO ROTH CREA/RS 251220 | COPREL TELECOM LTDA | Projetista: GABRIEL D. | Desenhista: GABRIEL D.