




ENG VISTA SUPERIOR ESCALA 1:50

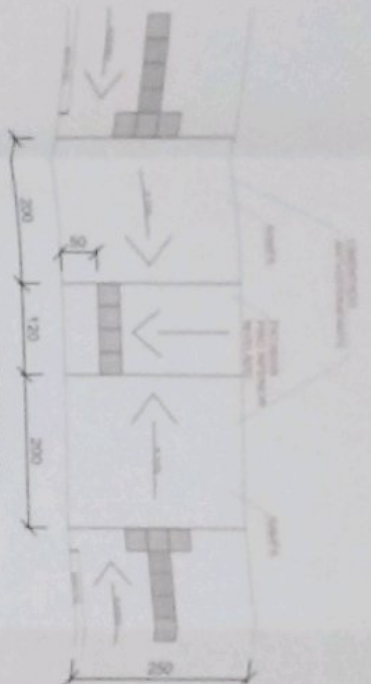


ENG PERFIL TRANSVERSAL ESCALA 1:50

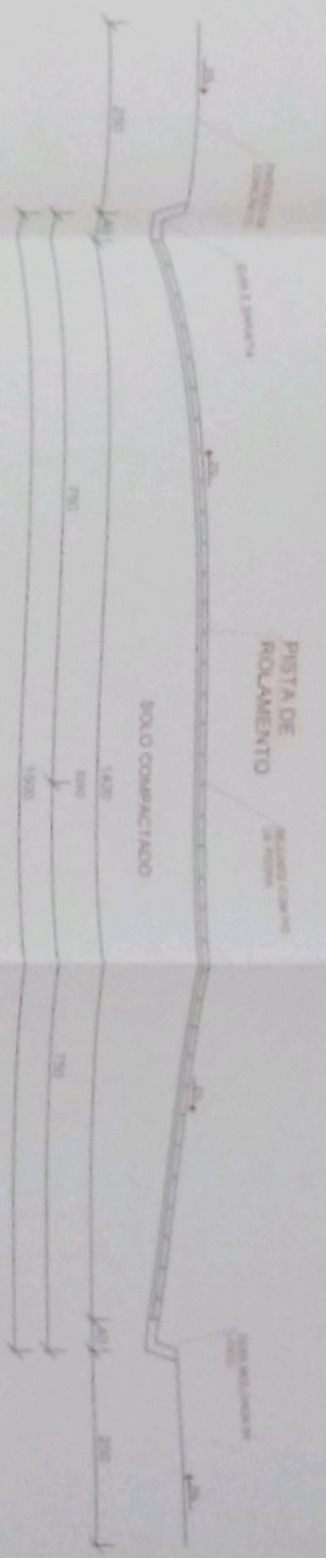

ENG CORTE ESCALA 1:50

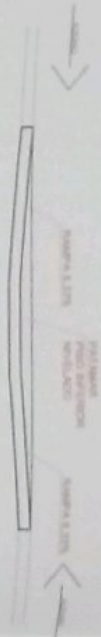

Placa Indicativa de Rua

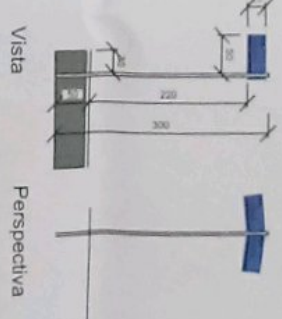

ENG DETALHES SEM ESCALA


Detalhamento da Placa

Detalhamento do Passeio


RESUMO DAS ÁREAS									
RUA	ÁREA A SER PAVIMENTADA			ÁREA PASSEIO			SARJETÃO		
	Comp. (m)	Lang. (m)	Total (m²)	Comp. (m)	Lang. (m)	Total (m²)	Comp. (m)	Lang. (m)	Total (m²)
José Alexandre Neuwald	116,0	15	1.740,0	116,0	5	580,0	232,0		
Carlos Napp	35,0	15	525,0	60,8	2,5	152,0	60,8		

PLANTA


Caixa Coletora de Sarjeta (CCS) e com Grelha de Ferro (GF)



CORTE A-A'

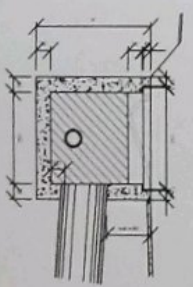


CORTE B-B'

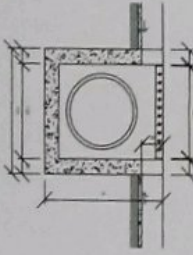


- TIPO ZEBRADA
- Largura da faixa - C: 4,00m
- Largura da faixa - D: 0,50m
- Largura da faixa - E: 1,8m
- Cor branca

Detalhamento da Faixa de Pedestre

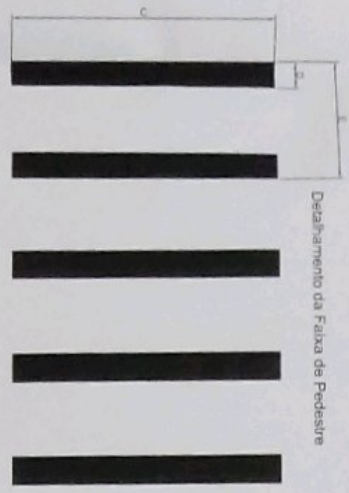

Detalhamento do Piso Tátil

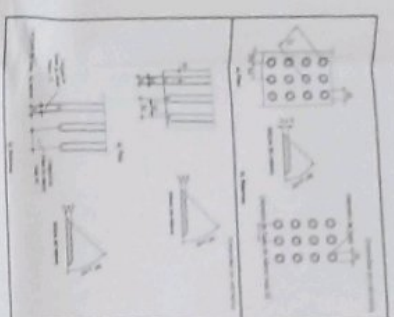

PROJETO DE CALÇAMENTO

PERFIL TRANSVERSAL E DETALHES

PROJETO DE CALÇAMENTO

PROJETO DE CALÇAMENTO