

TABELA n°1 - ESTACAS

RESUMO DE AÇO			
AÇO	BIT	COMPR	PESO
	mm	m	kgf
60B	5	220	36
50A	12,5	288	288
Peso Total 60B =			36 kgf
Peso Total 50A =			288 kgf

TABELA n°2 - RESUMO BLOCOS

RESUMO DE AÇO			
AÇO	BIT	COMPR	PESO
	mm	m	kgf
50A	6,3	144	35
50A	8	215	85
50A	10	199	123
50A	16	61	97
Peso Total 50A =			340 kgf

TABELA n°3 - RESUMO PILAR DIREITA

RESUMO DE AÇO			
AÇO	BIT	COMPR	PESO
	mm	m	kgf
60B	5	665	107
50A	6,3	437	110
50A	12,5	490	490
50A	16	181	290
50A	20	181	452
Peso Total 60B =			107 kgf
Peso Total 50A =			1342 kgf

TABELA n°4 - RESUMO PILAR ESQUERDA

RESUMO DE AÇO			
AÇO	BIT	COMPR	PESO
	mm	m	kgf
60B	5	463	74
50A	6,3	709	177
50A	12,5	415	415
50A	16	383	613
50A	20	192	481
Peso Total 60B =			74 kgf
Peso Total 50A =			1686 kgf

TABELA n°5 - RESUMO GERAL DE AÇO

RESUMO DE AÇO			
AÇO	BIT	COMPR	PESO
	mm	m	kgf
60B	5	1348	216
50A	6,3	1290	323
50A	8,0	215	86
50A	10,0	199	123
50A	12,5	1183	1183
50A	16	625	1001
50A	20	373	970
Peso Total 60B =			216 kgf
Peso Total 50A =			3696 kgf

Volume de Concreto
 1_ESTACAS unit.: 1,00m3 8x: 8,00m3
 2_BLOCO FUNDAÇÃO unit.: 6,50m3 2x: 13,00m3
 3_PILAR DIREITA unit.: 15,70m3 1x: 15,70m3
 4_PILAR ESQUERDA unit.: 11,50m3 1x: 11,50m3
 48,20 m3









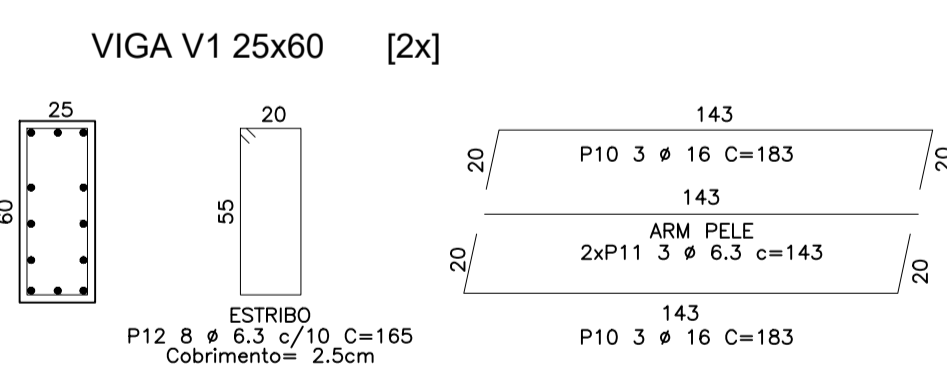


TABELA n°4 - RESUMO PILAR ESQUERDA

AÇO	POS	BIT	QUANT	COMPRIMENTO	
				UNIT	TOTAL
		mm		cm	cm
PILAR DIREITA (X1)					
50A	1	16	27	280	7560
50A	1A	20	17	280	4760
50A	2	12,5	26	280	7280
50A	3	16	27	850	22950
50A	3A	20	17	850	14450
50A	4	12,5	26	820	21320
50A	5	6,3	134	365	48910
50A	6	5	134	145	19430
50A	7	12,5	52	247	12844
50A	8	6,3	12	323	3876
50A	9	6,3	8	265	2120
50A	10	16	12	183	2196
50A	11	6,3	12	143	1716
50A	12	6,3	16	165	2640
50A	13	16	12	183	2196
50A	14	6,3	12	1716	1716
50A	15	6,3	12	145	2320
50A	16	16	12	183	2196
50A	17	6,3	12	143	1716
50A	18	6,3	16	145	2320
50A	19	16	6	195	1170
50A	20	6,3	6	155	930
50A	21	6,3	14	185	2590
50A	22	5	670	40	26800

RESUMO DE AÇO

AÇO	BIT	COMPR	PESO
	mm	m	kgf
60B	5	463	74
50A	6,3	709	177
50A	12,5	415	415
50A	16	383	613
50A	20	192	481
Peso Total 60B =			74 kgf
Peso Total 50A =			1686 kgf

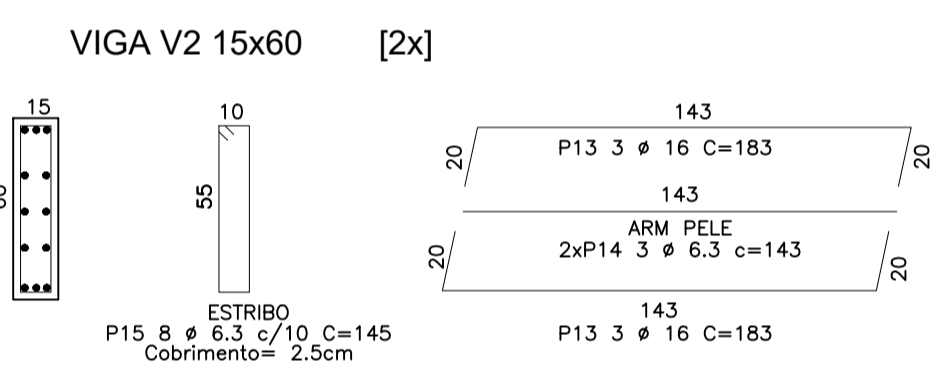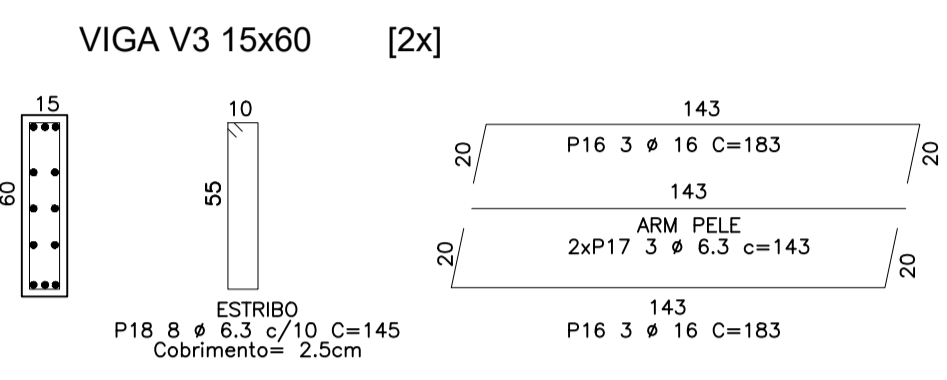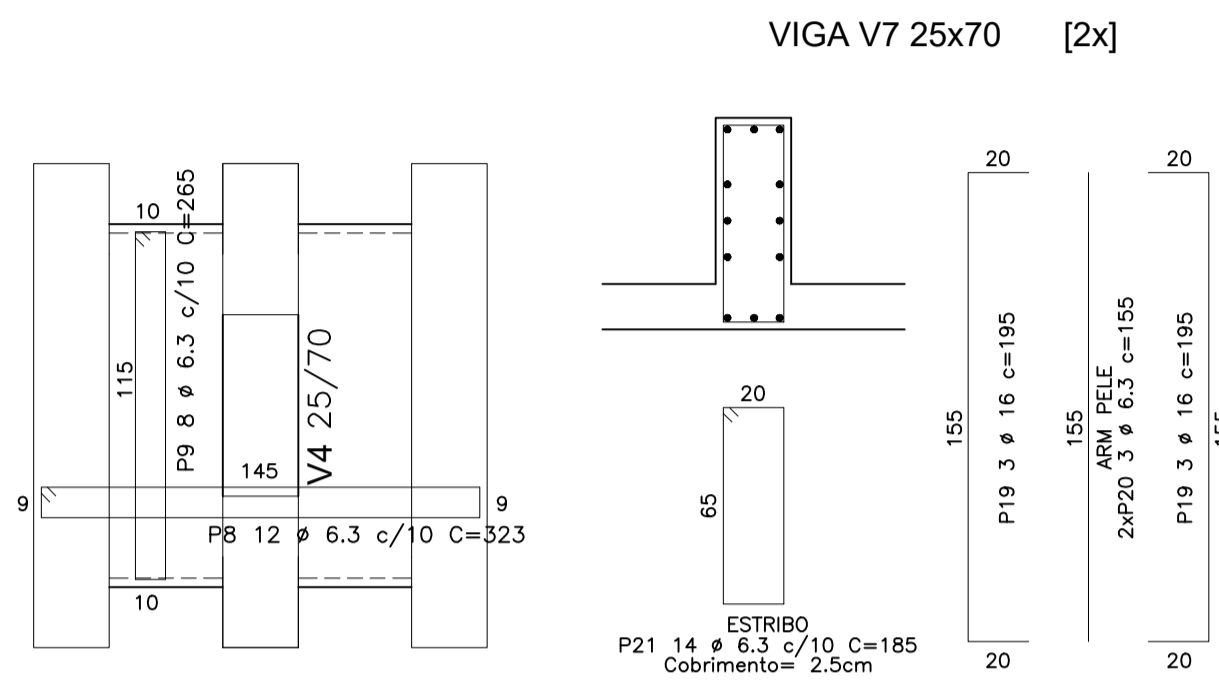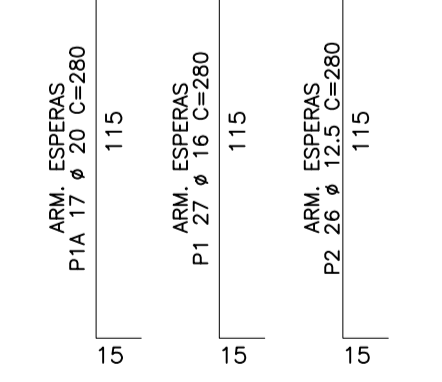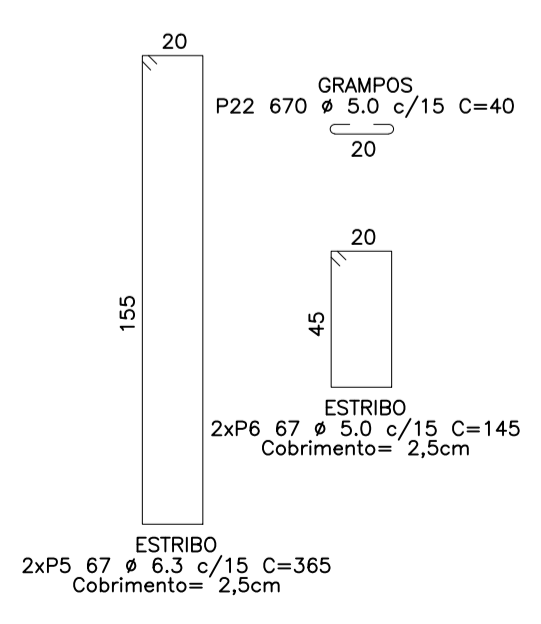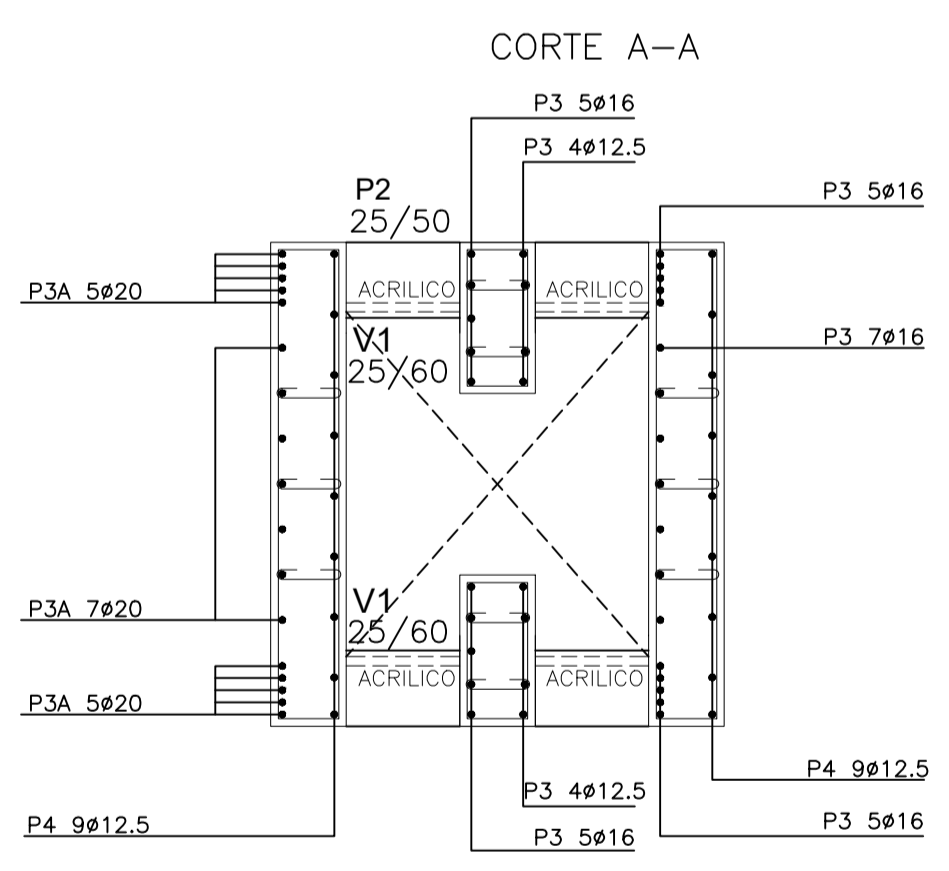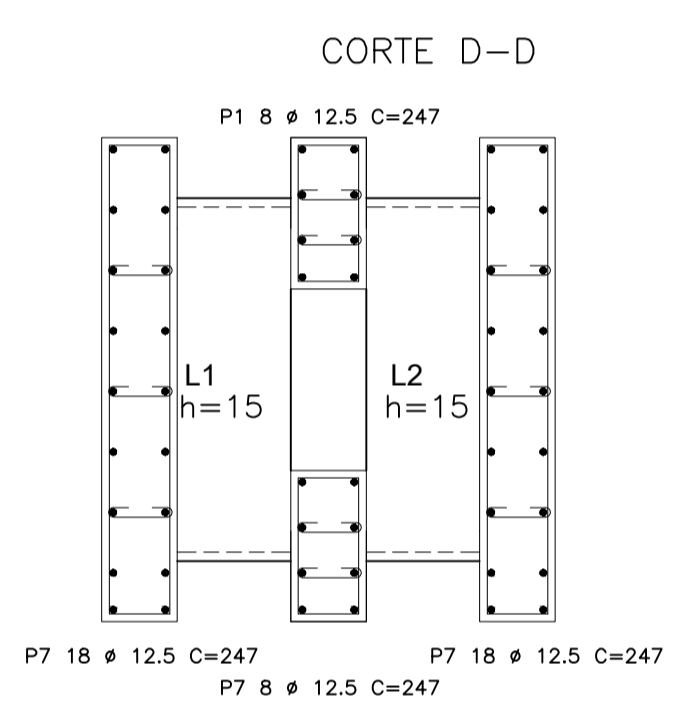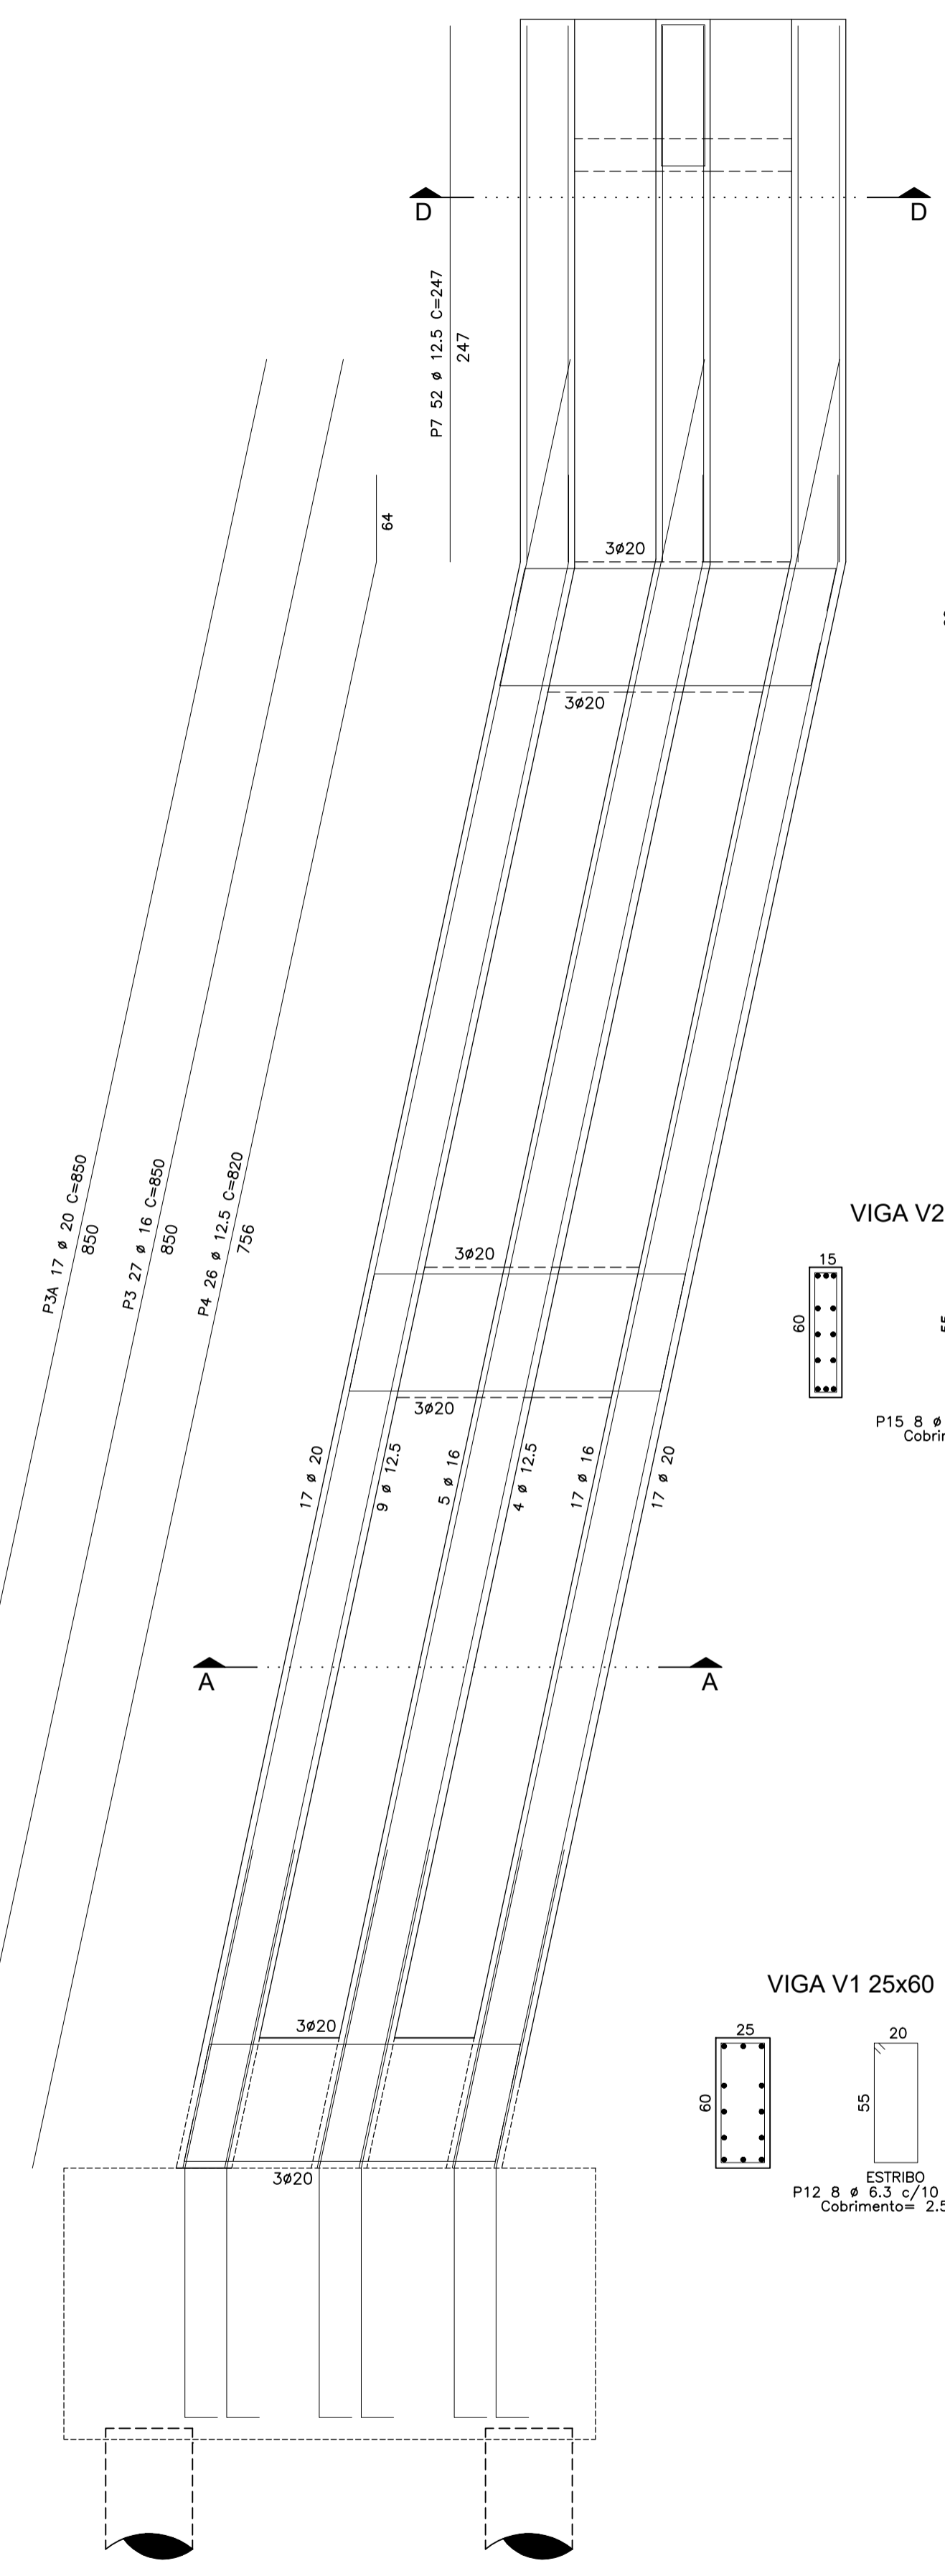

Participação ENG* CIVIL FERNANDO WORDEL

AECON ENGENHARIA E CONSTRUÇÕES LTDA CREA: 76.339
 RUA MARECHAL FLORIANO, 35 - FONE (54)3385-1638/99905-9189 - CEP: 99.490-000 TAPERA/RS. email:aecon@aecon.eng.br

Pranche: ENG* CIVIL JOÃO AUGUSTO SALVADORI CREA: 13.530 RESP.TÉCNICO

PLANTA DE FERRAGEM DO PILAR DA ESQUERDA

OBRA: PORTICO MUNICIPAL E TURISTICO
 PROJETO: PROJETO ESTRUTURAL CONCRETO
 LOCAL: AVENIDA HERMOGÊNIO C. DOS SANTOS, 342
 PROPRIETÁRIO: PREFEITURA MUNICIPAL DE SALTO DO JACUI/RS

ARQUIVO CAD **05/05**

DATA: JANERO/2022 ESCALA: 1/50 DES.: JS PROPRIETÁRIO: