


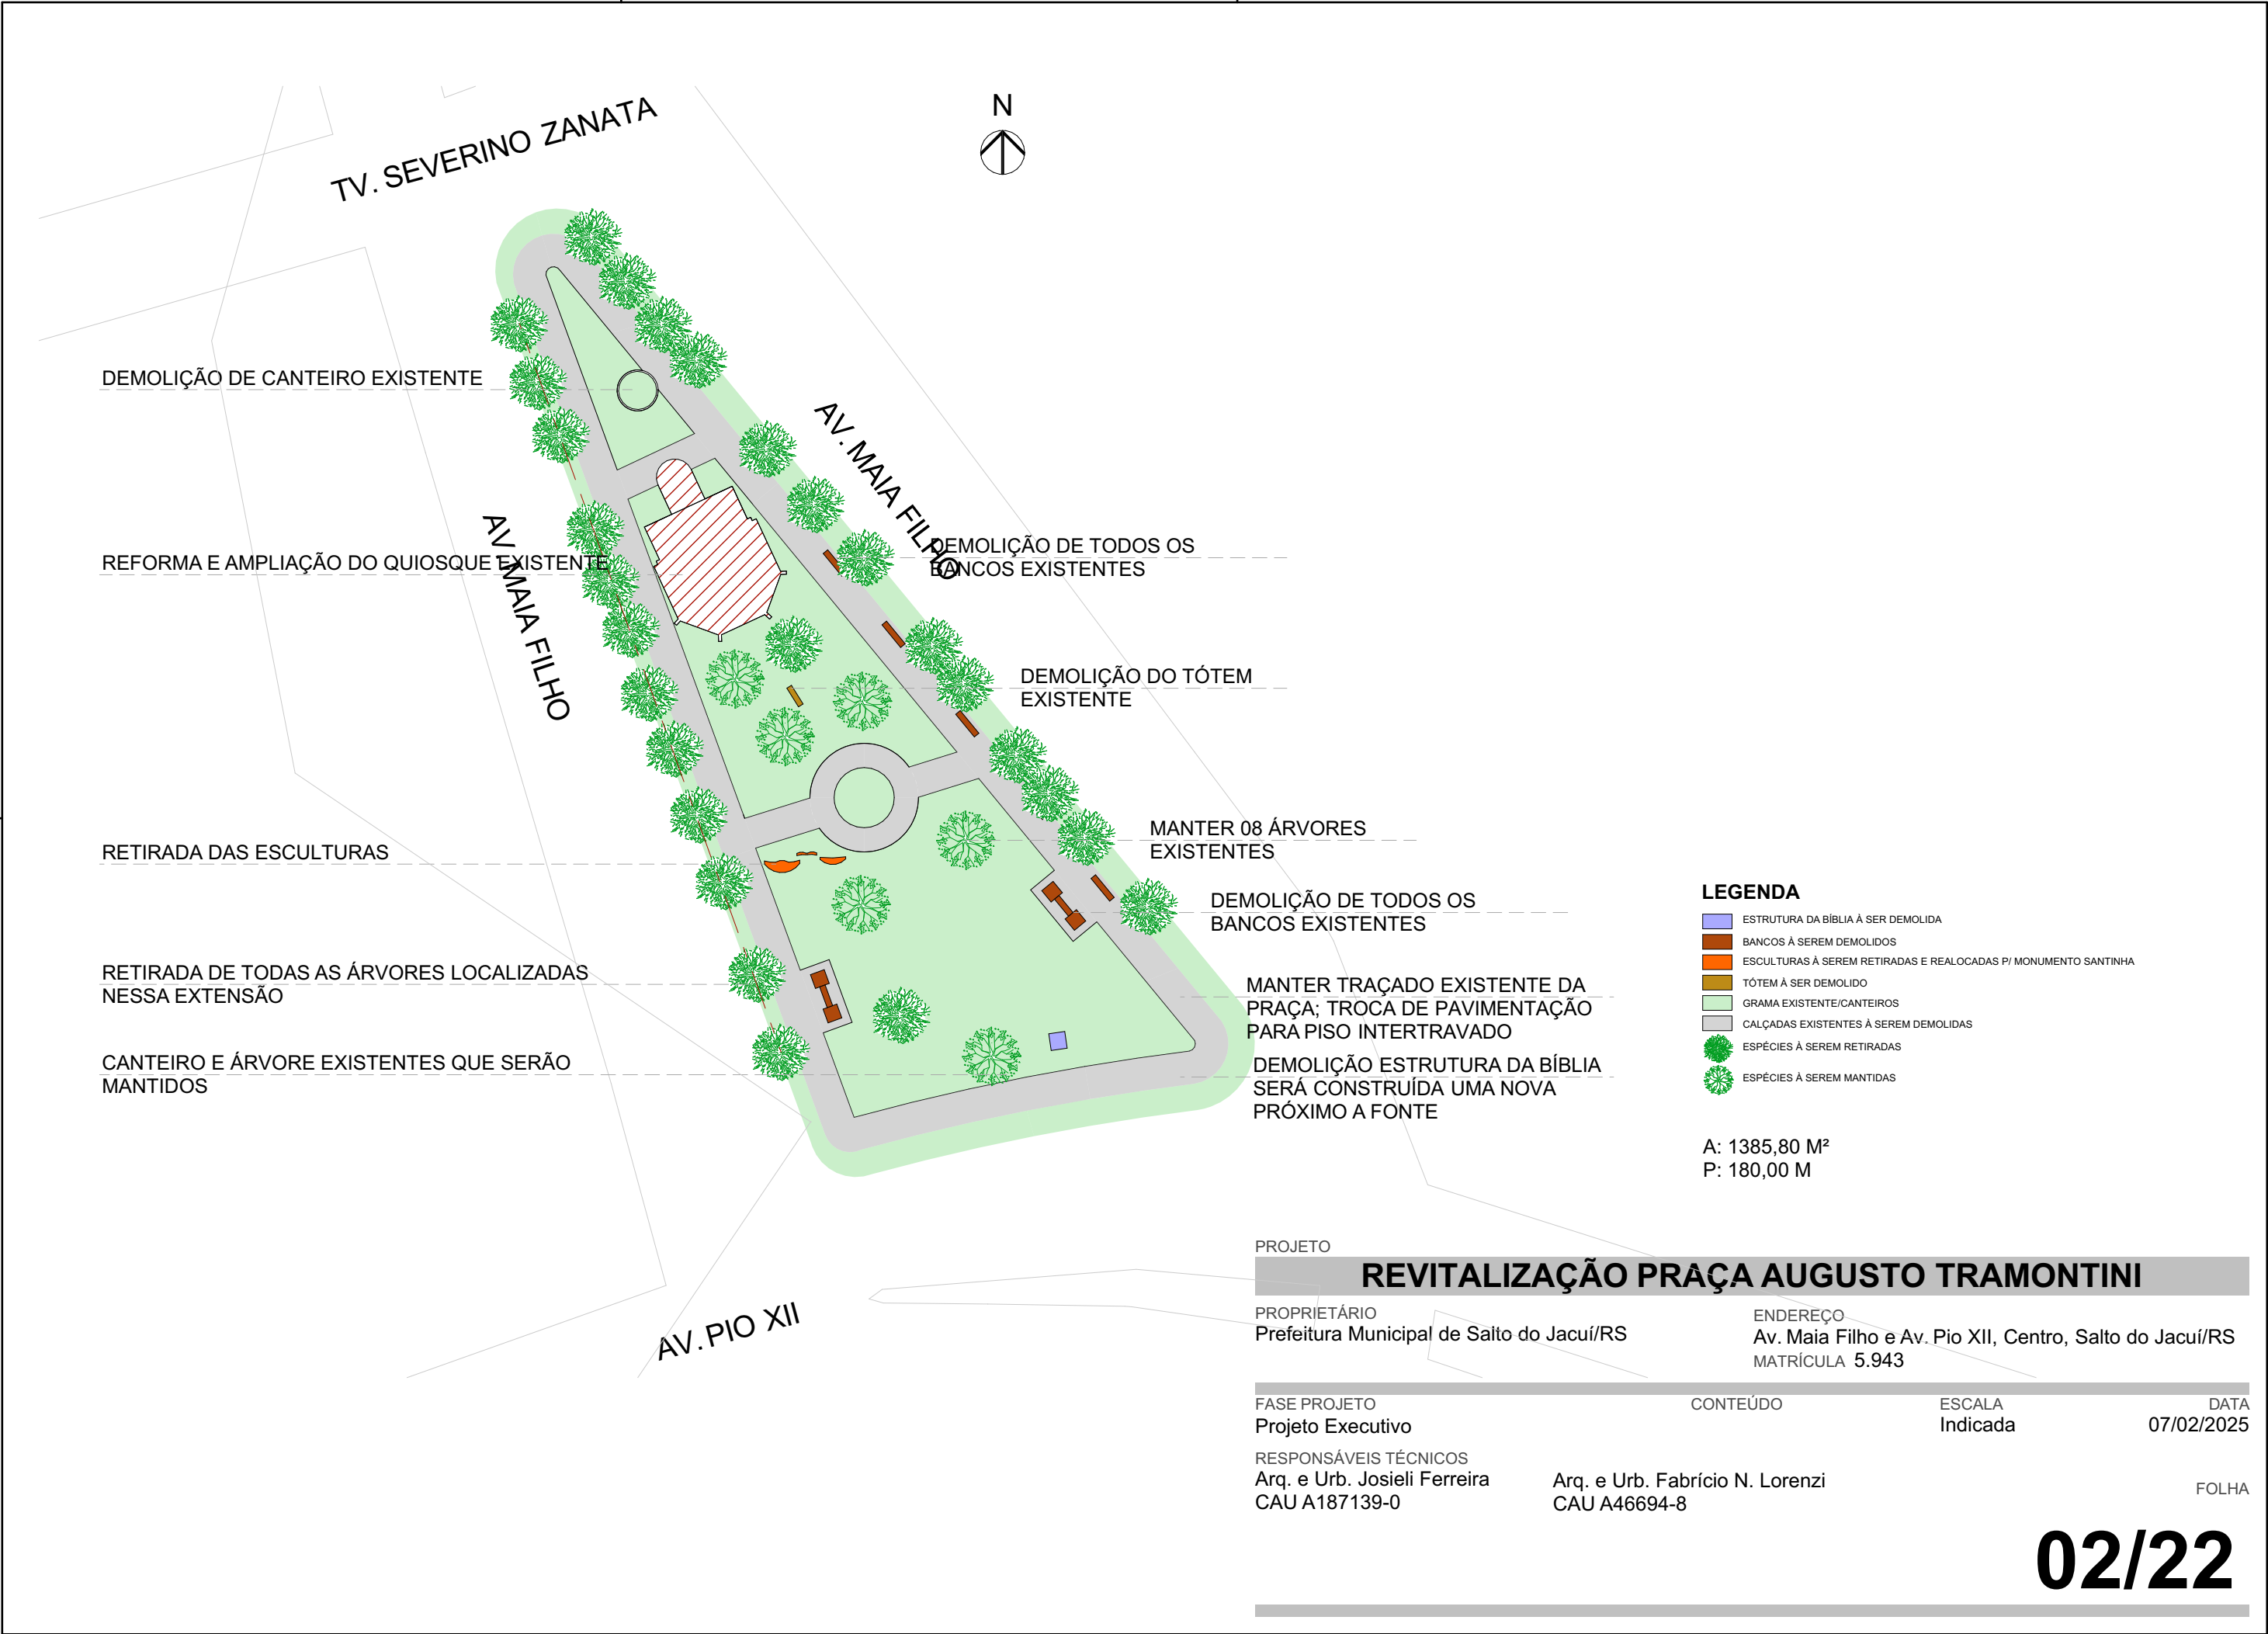

DEMOLIÇÃO DE CANTEIRO EXISTENTE

REFORMA E AMPLIAÇÃO DO QUIOSQUE EXISTENTE

RETIRADA DAS ESCULTURAS

RETIRADA DE TODAS AS ÁRVORES LOCALIZADAS NESTA EXTENSÃO

CANTEIRO E ÁRVORE EXISTENTES QUE SERÃO MANTIDOS

DEMOLIÇÃO DE TODOS OS BANCOS EXISTENTES

DEMOLIÇÃO DO TÓTEM EXISTENTE

MANTER 08 ÁRVORES EXISTENTES

DEMOLIÇÃO DE TODOS OS BANCOS EXISTENTES

MANTER TRAÇADO EXISTENTE DA PRAÇA; TROCA DE PAVIMENTAÇÃO PARA PISO INTERTRAVADO

DEMOLIÇÃO ESTRUTURA DA BÍBLIA SERÁ CONSTRUÍDA UMA NOVA PRÓXIMO A FONTE

LEGENDA

- ESTRUTURA DA BÍBLIA A SER DEMOLIDA
- BANCOS A SEREM DEMOLIDOS
- ESCULTURAS A SEREM RETIRADAS E REALOCADAS P/ MONUMENTO SANTINHA
- TÓTEM A SER DEMOLIDO
- GRAMA EXISTENTE/CANTEIROS
- CALÇADAS EXISTENTES A SEREM DEMOLIDAS
- ESPÉCIES A SEREM RETIRADAS
- ESPÉCIES A SEREM MANTIDAS

A: 1385,80 M²
P: 180,00 M

PROJETO

REVITALIZAÇÃO PRAÇA AUGUSTO TRAMONTINI

PROPRIETÁRIO
Prefeitura Municipal de Salto do Jacuí/RS

ENDEREÇO
Av. Maia Filho e Av. Pio XII, Centro, Salto do Jacuí/RS
MATRÍCULA 5.943

FASE PROJETO
Projeto Executivo

CONTEÚDO

ESCALA
Indicada

DATA
07/02/2025

RESPONSÁVEIS TÉCNICOS
Arq. e Urb. Josieli Ferreira
CAU A187139-0

Arq. e Urb. Fabrício N. Lorenzi
CAU A46694-8

FOLHA