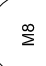

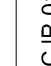


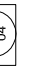

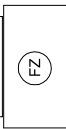
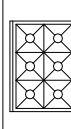
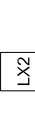
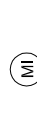
 
 


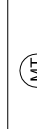


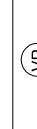



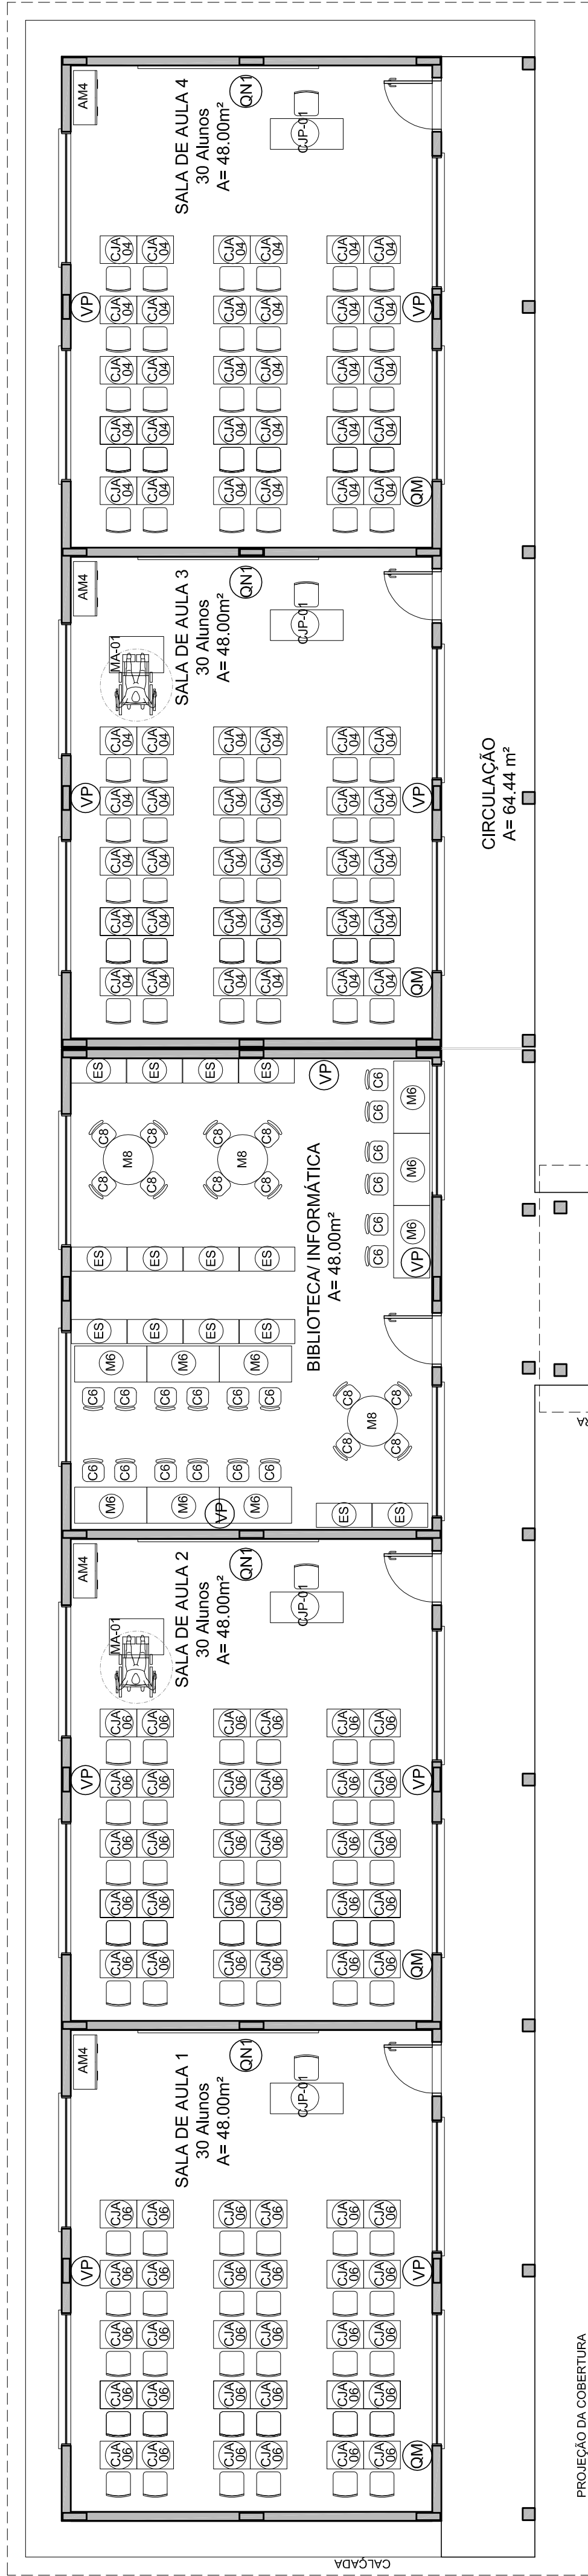







MOBILIÁRIO		QTD	DESCRIÇÃO

		04	MESA INDIVIDUAL PARA ADULTOS Dim: 10x 17 cm (Bamau)
		16	CADIEIRA DE REUNIÃO PARA ADULTOS
		04	MESA PARA O PROFESSOR CONJUNTO PARA PROFESSOR
		60	MESA INDIVIDUAL PARA ALUNOS CADIEIRA COM ASSENTO E ENCOSTO REVESTIDOS EM POLIURETANO CONJUNTO PARA ALUNO (TAMANHO 1, DE ACORDO COM A FAIXA ETÁRIA)
		60	MESA INDIVIDUAL PARA ALUNO (TAMANHO 2, DE ACORDO COM O TAMANHO 2 DIM: 70x40cm (ALCA)) CONJUNTO PARA ALUNO (TAMANHO 2, DE ACORDO COM O TAMANHO 2 DIM: 70x40cm (ALCA))
		60	MESA INDIVIDUAL PARA ALUNO (TAMANHO 3, DE ACORDO COM O TAMANHO 3 DIM: 70x40cm (ALCA)) CONJUNTO PARA ALUNO (TAMANHO 3, DE ACORDO COM O TAMANHO 3 DIM: 70x40cm (ALCA))
		02	MESA INDIVIDUAL PARA ALUNOS EM CADIEIRA DE RODAS, COM TAMPO EM MDF OU MET. REVESTIDO EM LAMINADO MELAMINICO. DIM: 62x60x60 cm (ALCA)

AMBIENTES	MOBILIÁRIO	QTD	DESCRIÇÃO

EQUIPAMENTO		QTD.	DESCRIÇÃO
AMBIENTES CUBA SANT'ANNA	MOBILIÁRIO	01	FREEZER HORIZONTAL DE USO DOMESTICO 420L - LINHA BRANCA
		01	GELADEIRA DE USO DOMESTICO FROSTFREE 300L - LINHA BRANCA
		01	FOGÃO INDUSTRIAL 96 BOCAS QUEIMADORES DUPLOS COM FORNO DE CÂMERA E BANHO MARIA ACOIADOS
		07	LUXEIRA DE 50L COM PEDAL CAPACIDADE DE 50L
		01	MICROONDAS 30L - LINHA BRANCA
		02	LÍQUIDIFICADOR INDUSTRIAL CAPACIDADE 4L
		01	CAFETEIRA DE 1000W CAPACIDADE 17L
		01	PURIFICADOR DE ÁGUA - REFRIGERADO - CAPACIDADE 2,5 A 2,8 L
		01	ESPREMEDOR DE FRUTAS
		01	MÁQUINA PROCESSADOR DE ALIMENTOS
		01	BALANÇO DE PRATO COM CAPACIDADE PARA 30 KG
		02	BEBEDOURO ELÉTRICO CONJUGADO POTÊNCIA 125 - 145W
		14	VENTILADOR DE PAREDE 150W - TRÊS VELOCIDADES
		01	CARRO COLETOR DE LIXO - CAPACIDADE 120L
DESMAS ESPAÇOS		01	CONJUNTO DE LÁVIERA PARA COLETA ASÉPTICA EM FIBRA DE VIDRO COM 5 COLETORES - CAPACIDADE DE 50L CADA
			



LEGENDA:		INDICAÇÃO DE VISTAS
 <small>← NORMAL</small> <small>→ NORMAL</small> <small>↗ NORMAL</small> <small>↘ NORMAL</small>	INDICAÇÃO DE MUSEU PLANTA E CORTE	
 <small>← SEÇÃO</small>	INDICAÇÃO DE CORTE	
	INDICAÇÃO DE FACHADAS	INDICAÇÃO DE EIXOS
	INDICAÇÃO DE PORTAS E JANELAS	INDICAÇÃO DE ELEMENTOS (BANCAIDA, FRATELEIRA E ETC.)

NOTAS

- MEDIDAS E NÍVEIS EM METROS
- VERIFICAR POSIÇÃO EXATA DOS PILARES NO PROJETO ESTRUTURAL
- VERIFICAR ORIENTAÇÕES CONSTRUTIVAS PERTINENTES NO PROJETO DE DETALHAMENTO
- SEGUIR ORIENTAÇÃO DO PROJETO QUANTO A UTILIZAÇÃO DAS CORES: CASO SEJA NECESSÁRIA EM TERCELO, CONSULTAR O CADEIRNO DE ESTUDO DE CORES
- EM CASO DE CONFLITO DE INFORMAÇÕES ENTRE O PROJETO GRÁFICO E O MEMORIAL DESCRITIVO E ESPECIFICAÇÕES TÉCNICAS, PREVALECE A INFORMAÇÃO CONTIDA NO DESENHO
- ALTERAÇÕES NESTE PROJETO SOMENTE COM AUTORIZAÇÃO EXPRESSA DO FINE

REFERÊNCIA:

- PLANILHA DE QUANTITATIVOS
- MEMORIAL DESCRITIVO E ESPECIFICAÇÕES TÉCNICAS



PROJETO PADRÃO - FNDE

MUNICÍPIO – UF:
PROPRIETÁRIO:
ENDEREÇO:

PROPRIETARIO	CAU/CREA	RA
RESP. TECNICO	CAU/CREA	
DLEO		

OBSERVAÇÕES:

COORDENAÇÃO		PLANTA BAIXA DE LEAUTE	ARQ
CCEST - Coordenação de Engenharia de Estruturas			
PROJETO DE ARQUITETURA	REVISÃO	ESCALA	FINALIZAÇÃO
	R.01	1/75	03/23
FORMATO (841x560)		DATA DE ENTREGA: 03/23 FÉRIAS: 03/23	

