



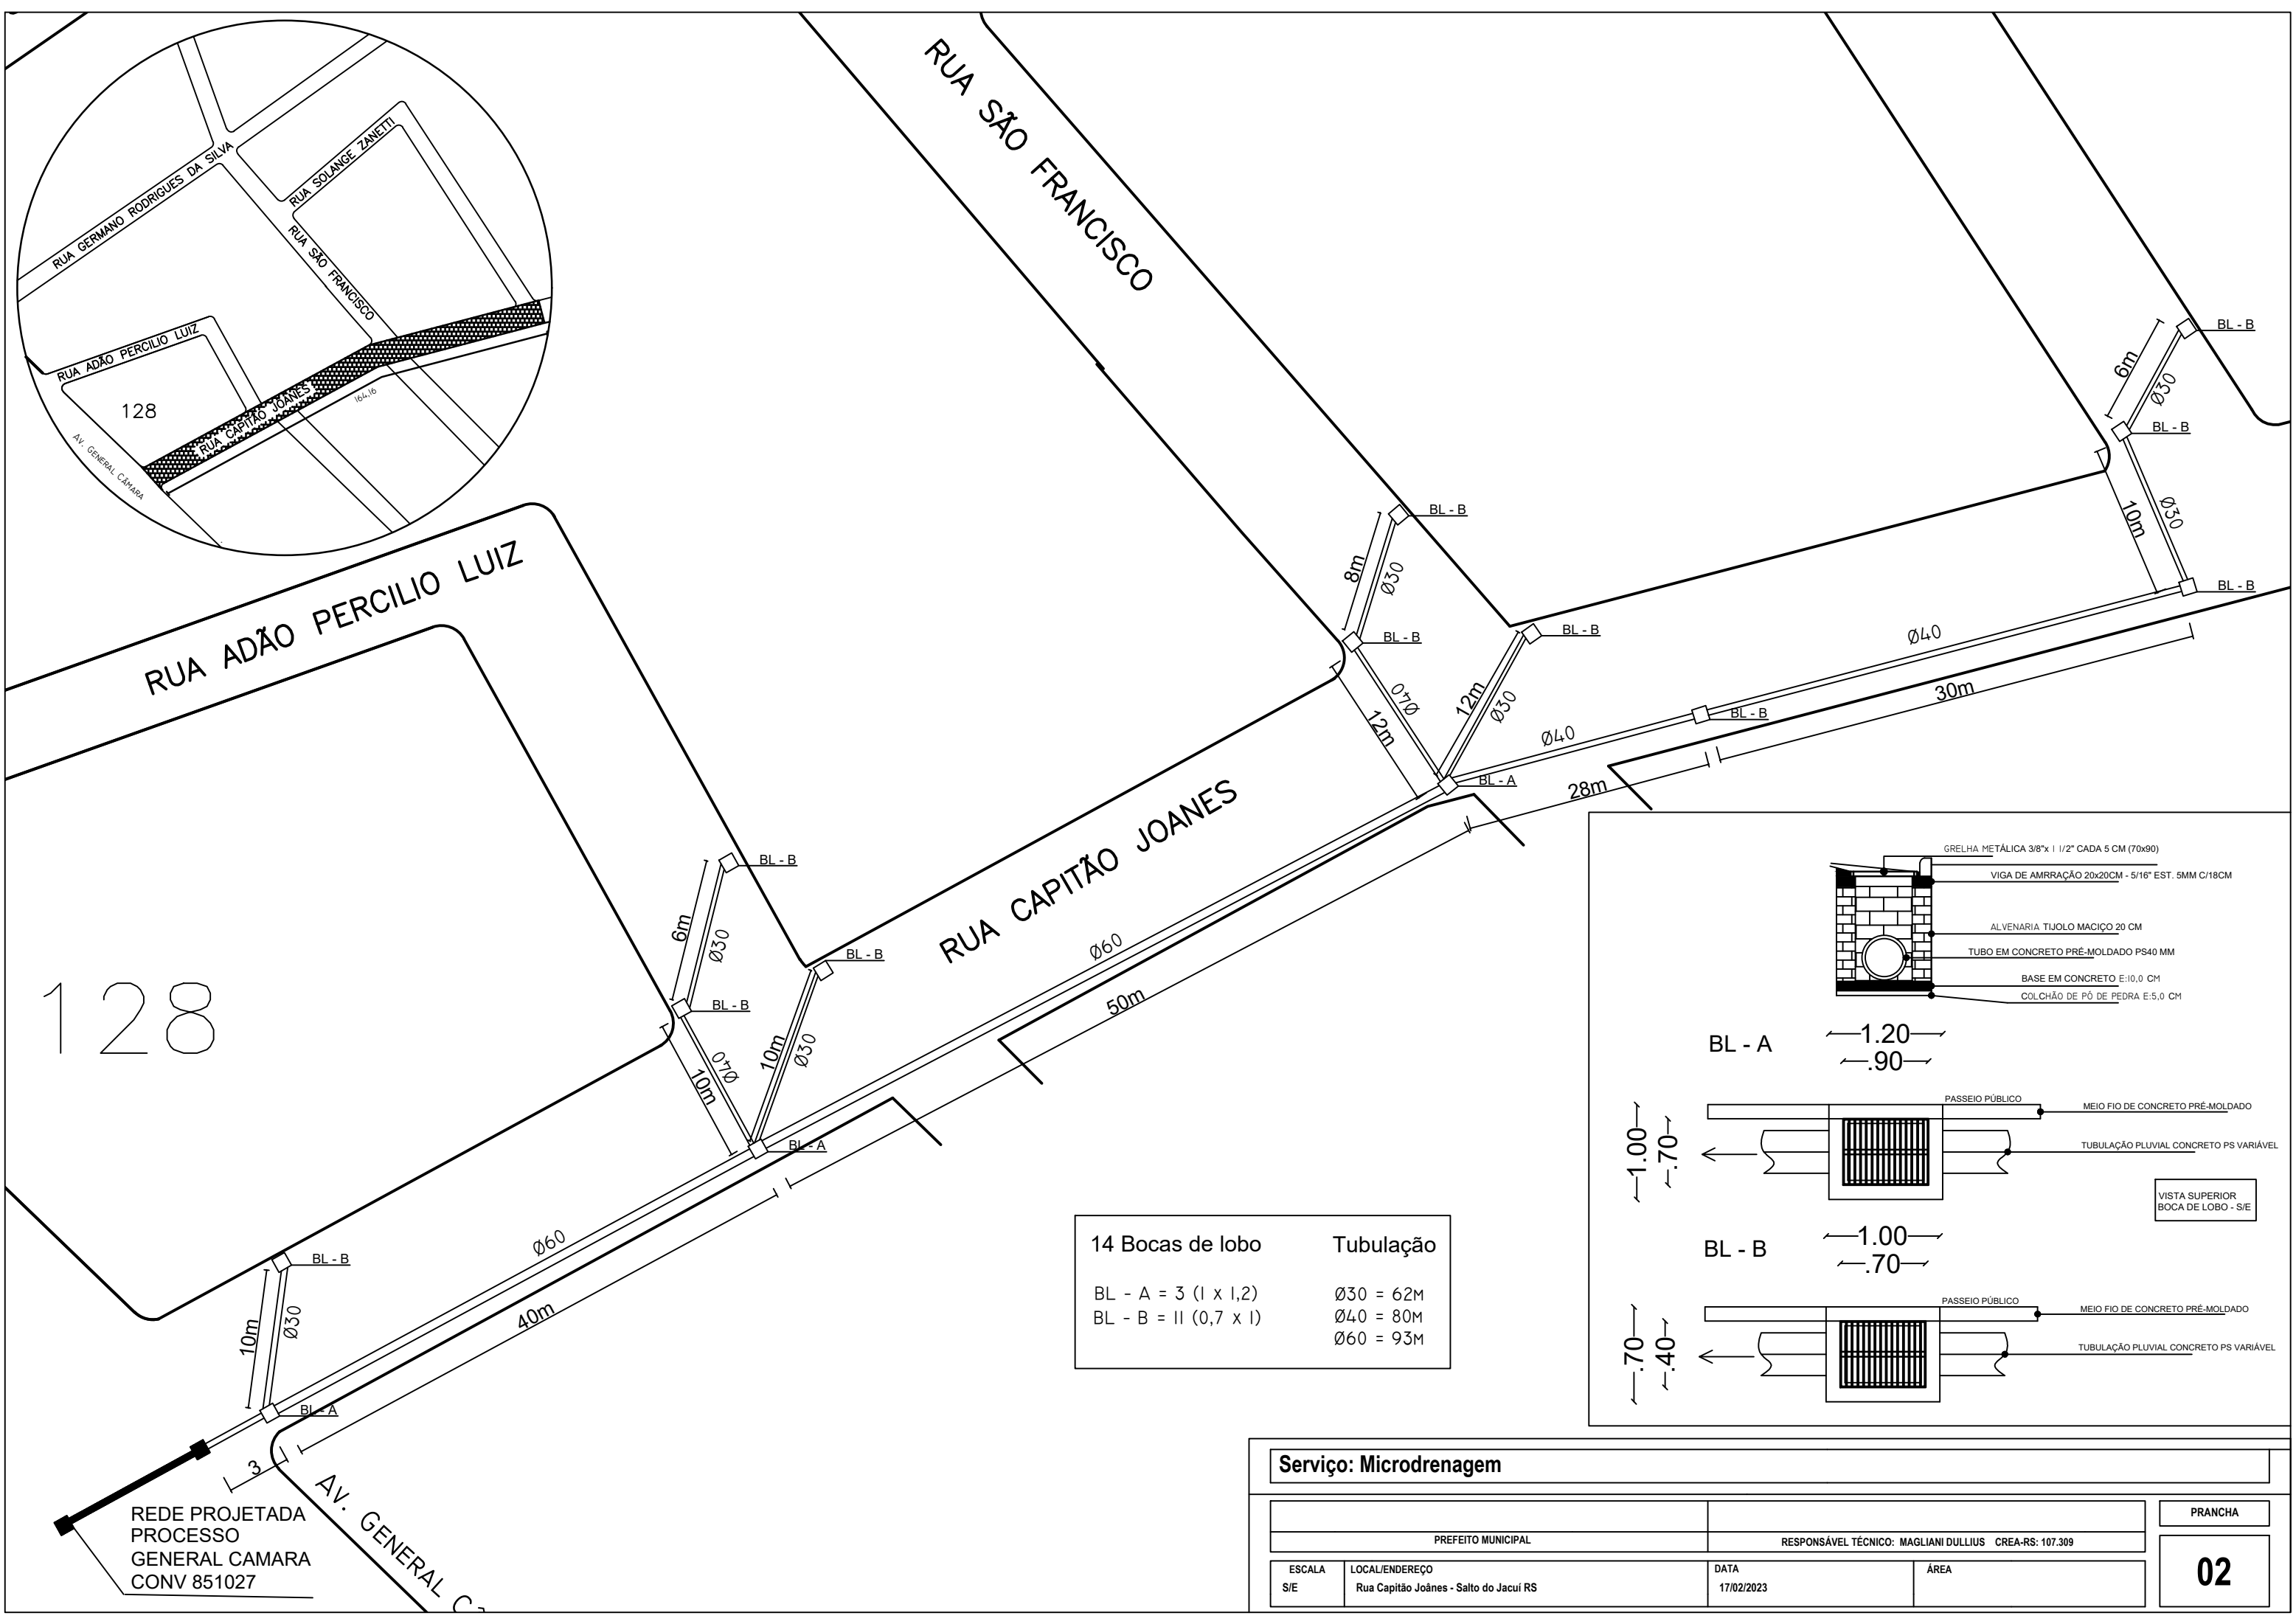

128

| 14 Bocas de lobo      | Tubulação |
|-----------------------|-----------|
| BL - A = 3 (I x I,2)  | Ø30 = 62M |
| BL - B = 11 (0,7 x I) | Ø40 = 80M |
|                       | Ø60 = 93M |

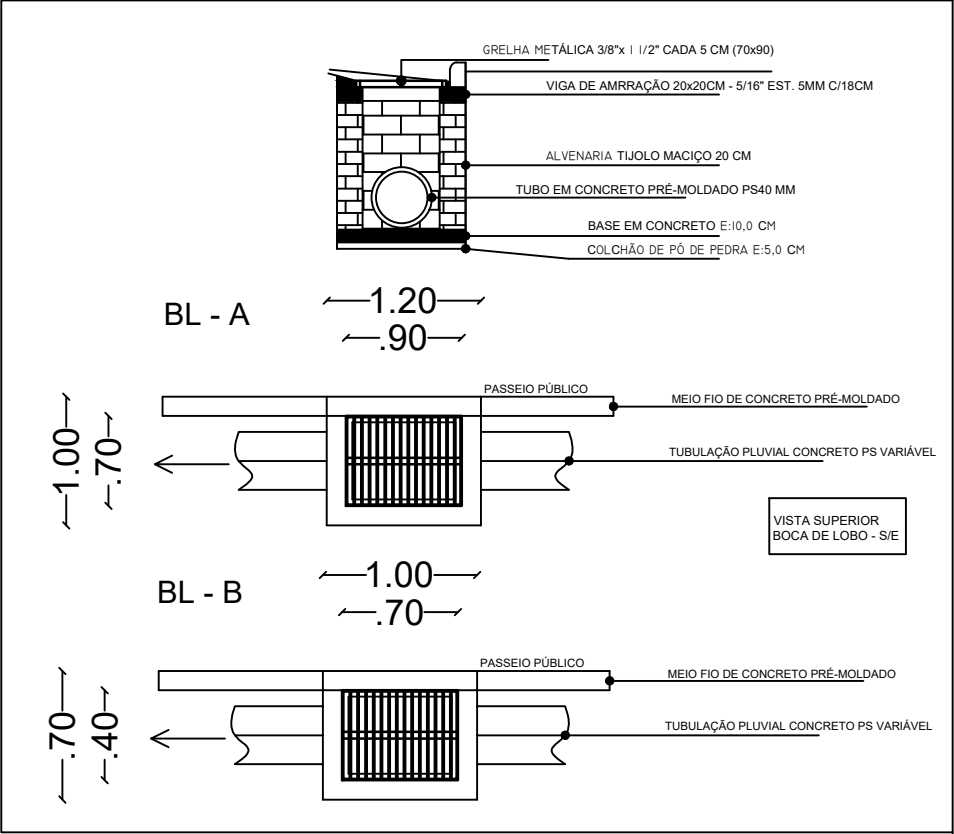

REDE PROJETADA  
PROCESSO  
GENERAL CAMARA  
CONV 851027

| Serviço: Microdrenagem |                                                          |                                                        |      |                   |
|------------------------|----------------------------------------------------------|--------------------------------------------------------|------|-------------------|
| PREFEITO MUNICIPAL     |                                                          | RESPONSÁVEL TÉCNICO: MAGLIANI DULLIUS CREA-RS: 107.309 |      |                   |
| ESCALA<br>S/E          | LOCAL/ENDEREÇO<br>Rua Capitão Joânes - Salto do Jacuí RS | DATA<br>17/02/2023                                     | ÁREA | PRANCHA<br><br>02 |