



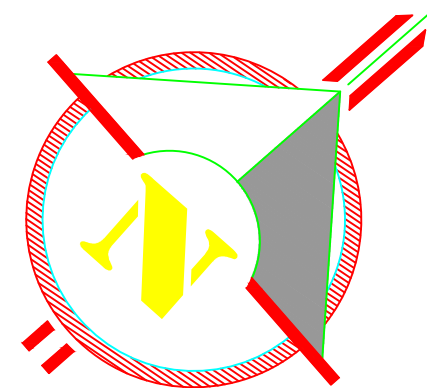

SIMBOLOGIA - RDA	
	TRANSFORMADOR EXISTENTE
	CHAVE FUSÍVEL EXISTENTE
	CHAVE FACA EXISTENTE
	ATERROAMENTO EXISTENTE
	PÁGUA-RAIO EXISTENTE
	ESTA
	POSTE DE CONCRETO TRONCO-CÔNICO EXISTENTE
	POSTE DE MADEIRA EXISTENTE
	POSTE DE CONCRETO DUPLO 1" EXISTENTE
	CONEXÃO DE CRUZAMENTO
	REDE PRIMÁRIA (A11)
	REDE SECUNDÁRIA (B11)

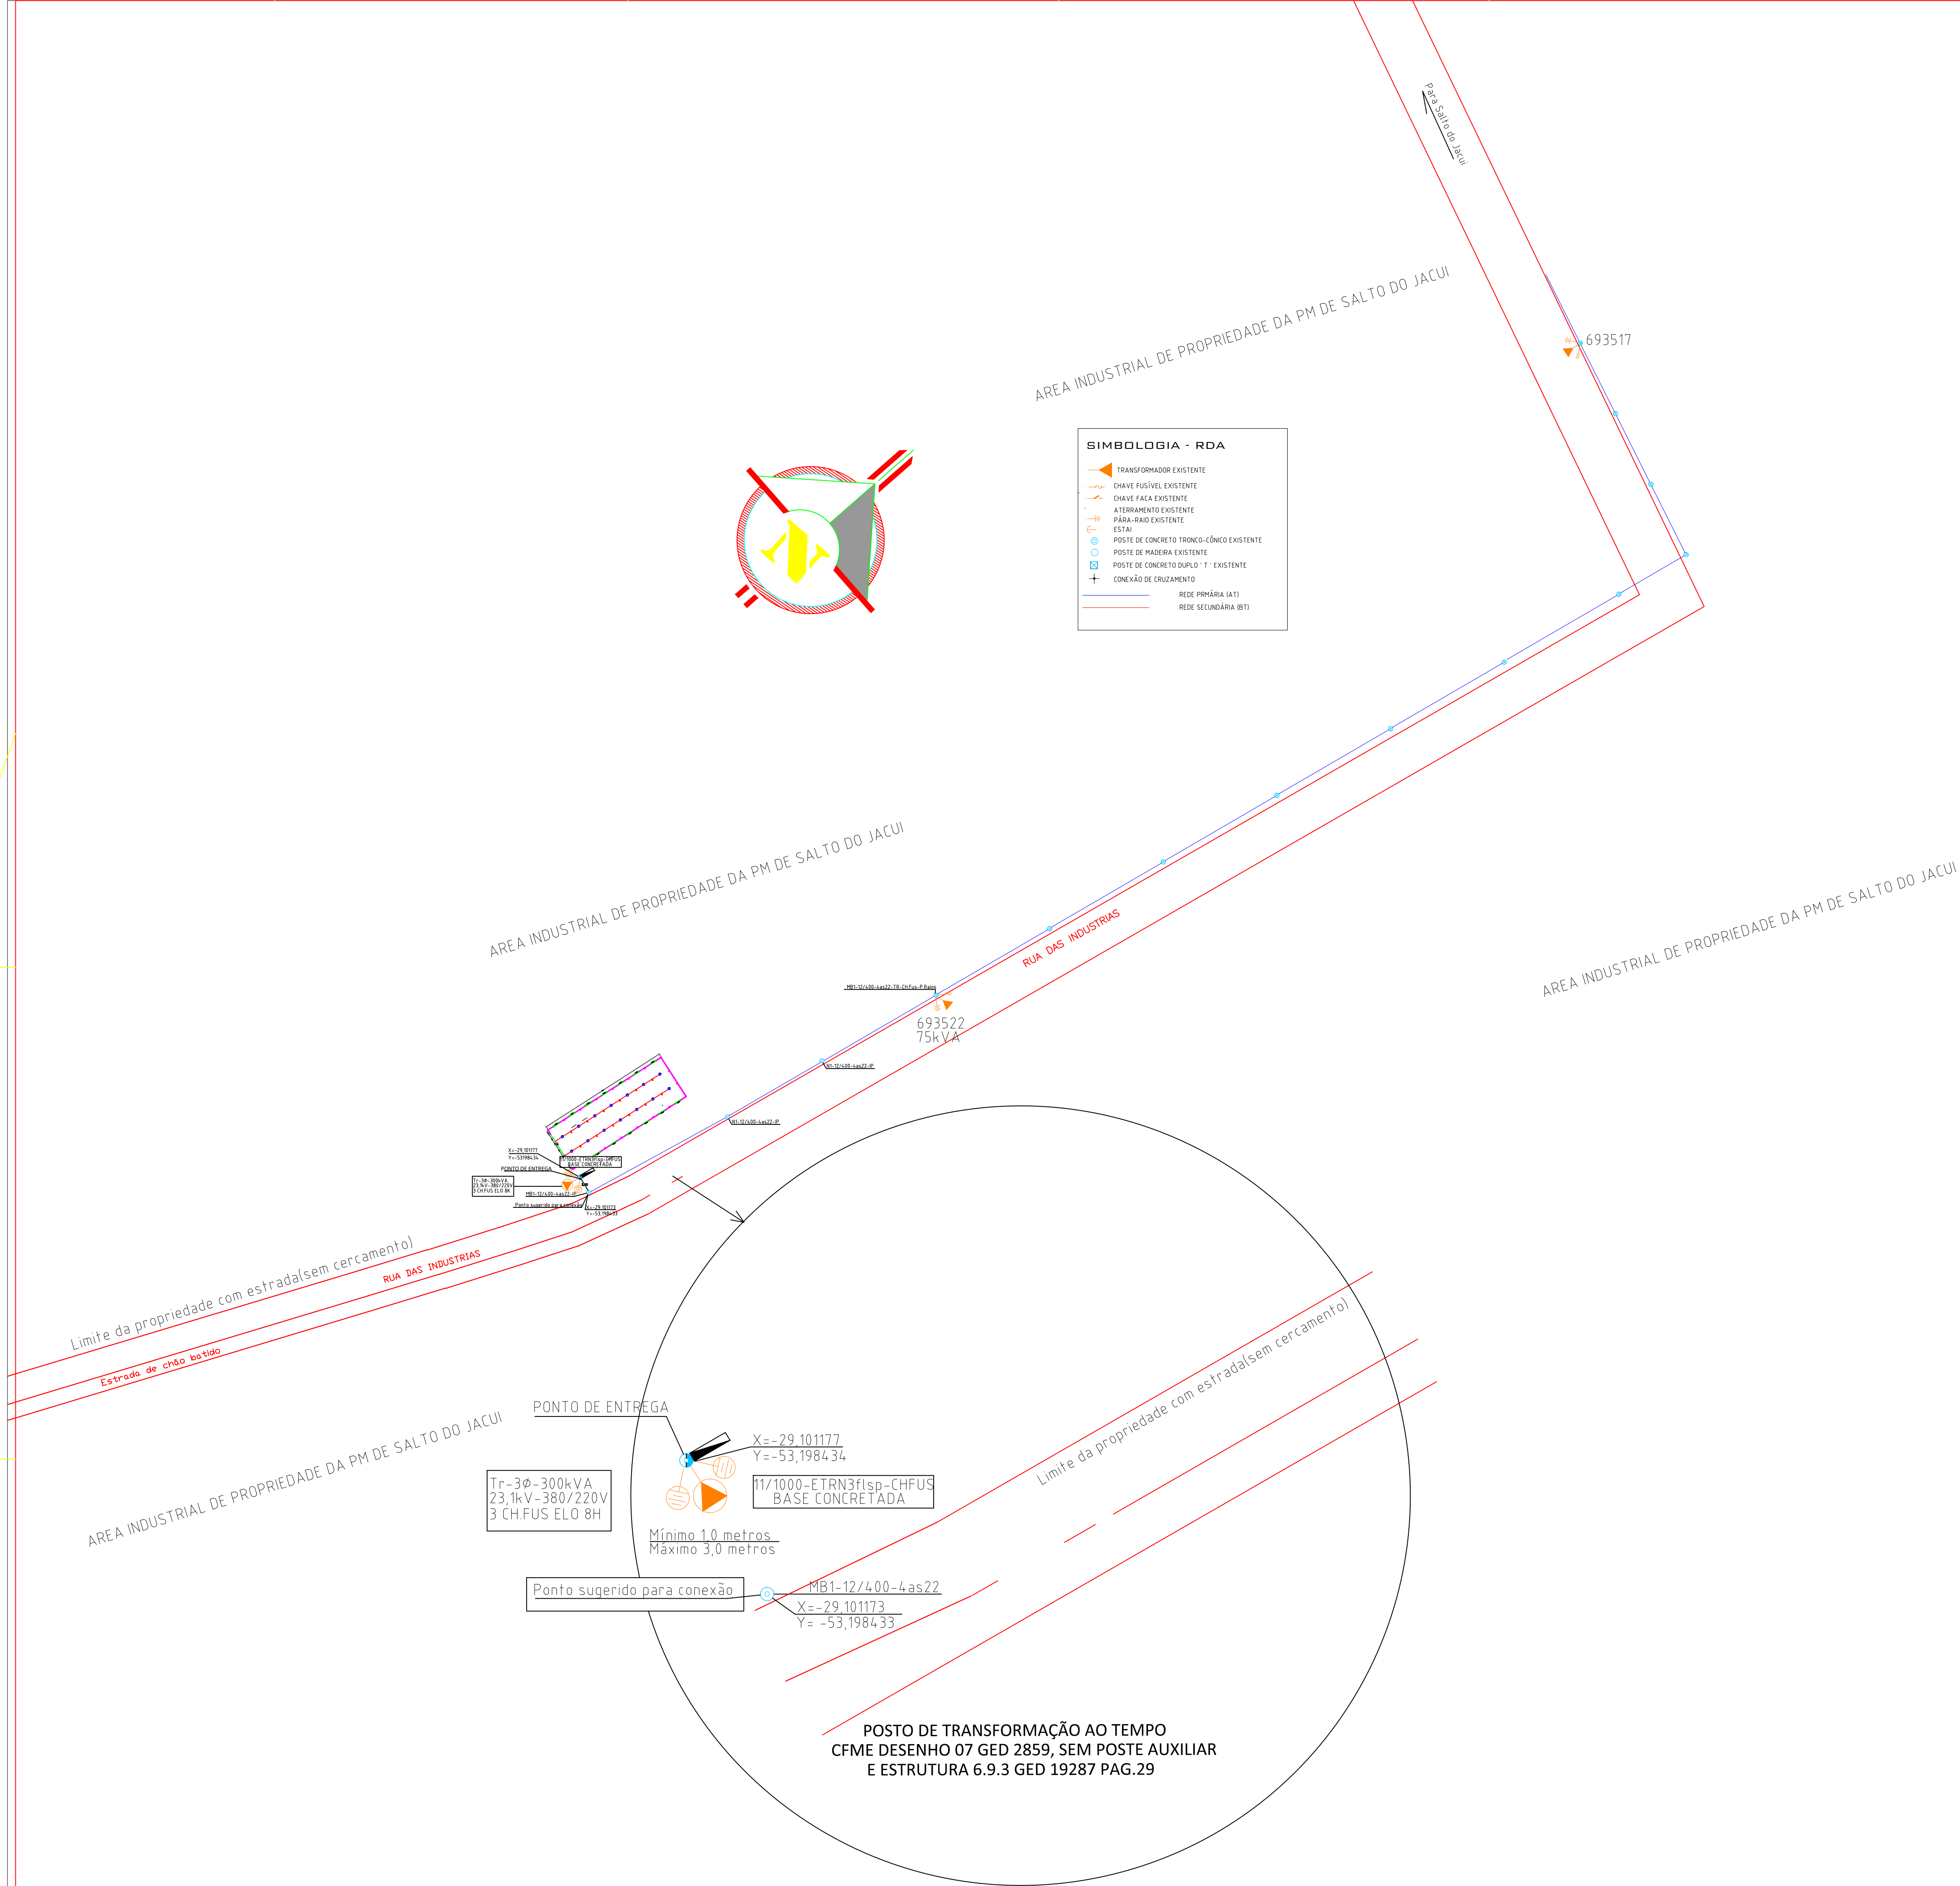

Proprietário:	PREFEITURA M. SALTO DO JACUI CNPJ.:89.658.025/0001/90	Data:	01/2023
Responsável Técnico:	ROBERTO CERA PILECO CREA - SC-051543-4	Área:	1300
Endereço da Obra:	RUA DAS INDSUTRIAS - 245 SALTO DO JACUI - RS	Escala:	INDICADA
Conteúdo:	-SITUAÇÃO	Prancha:	02/02