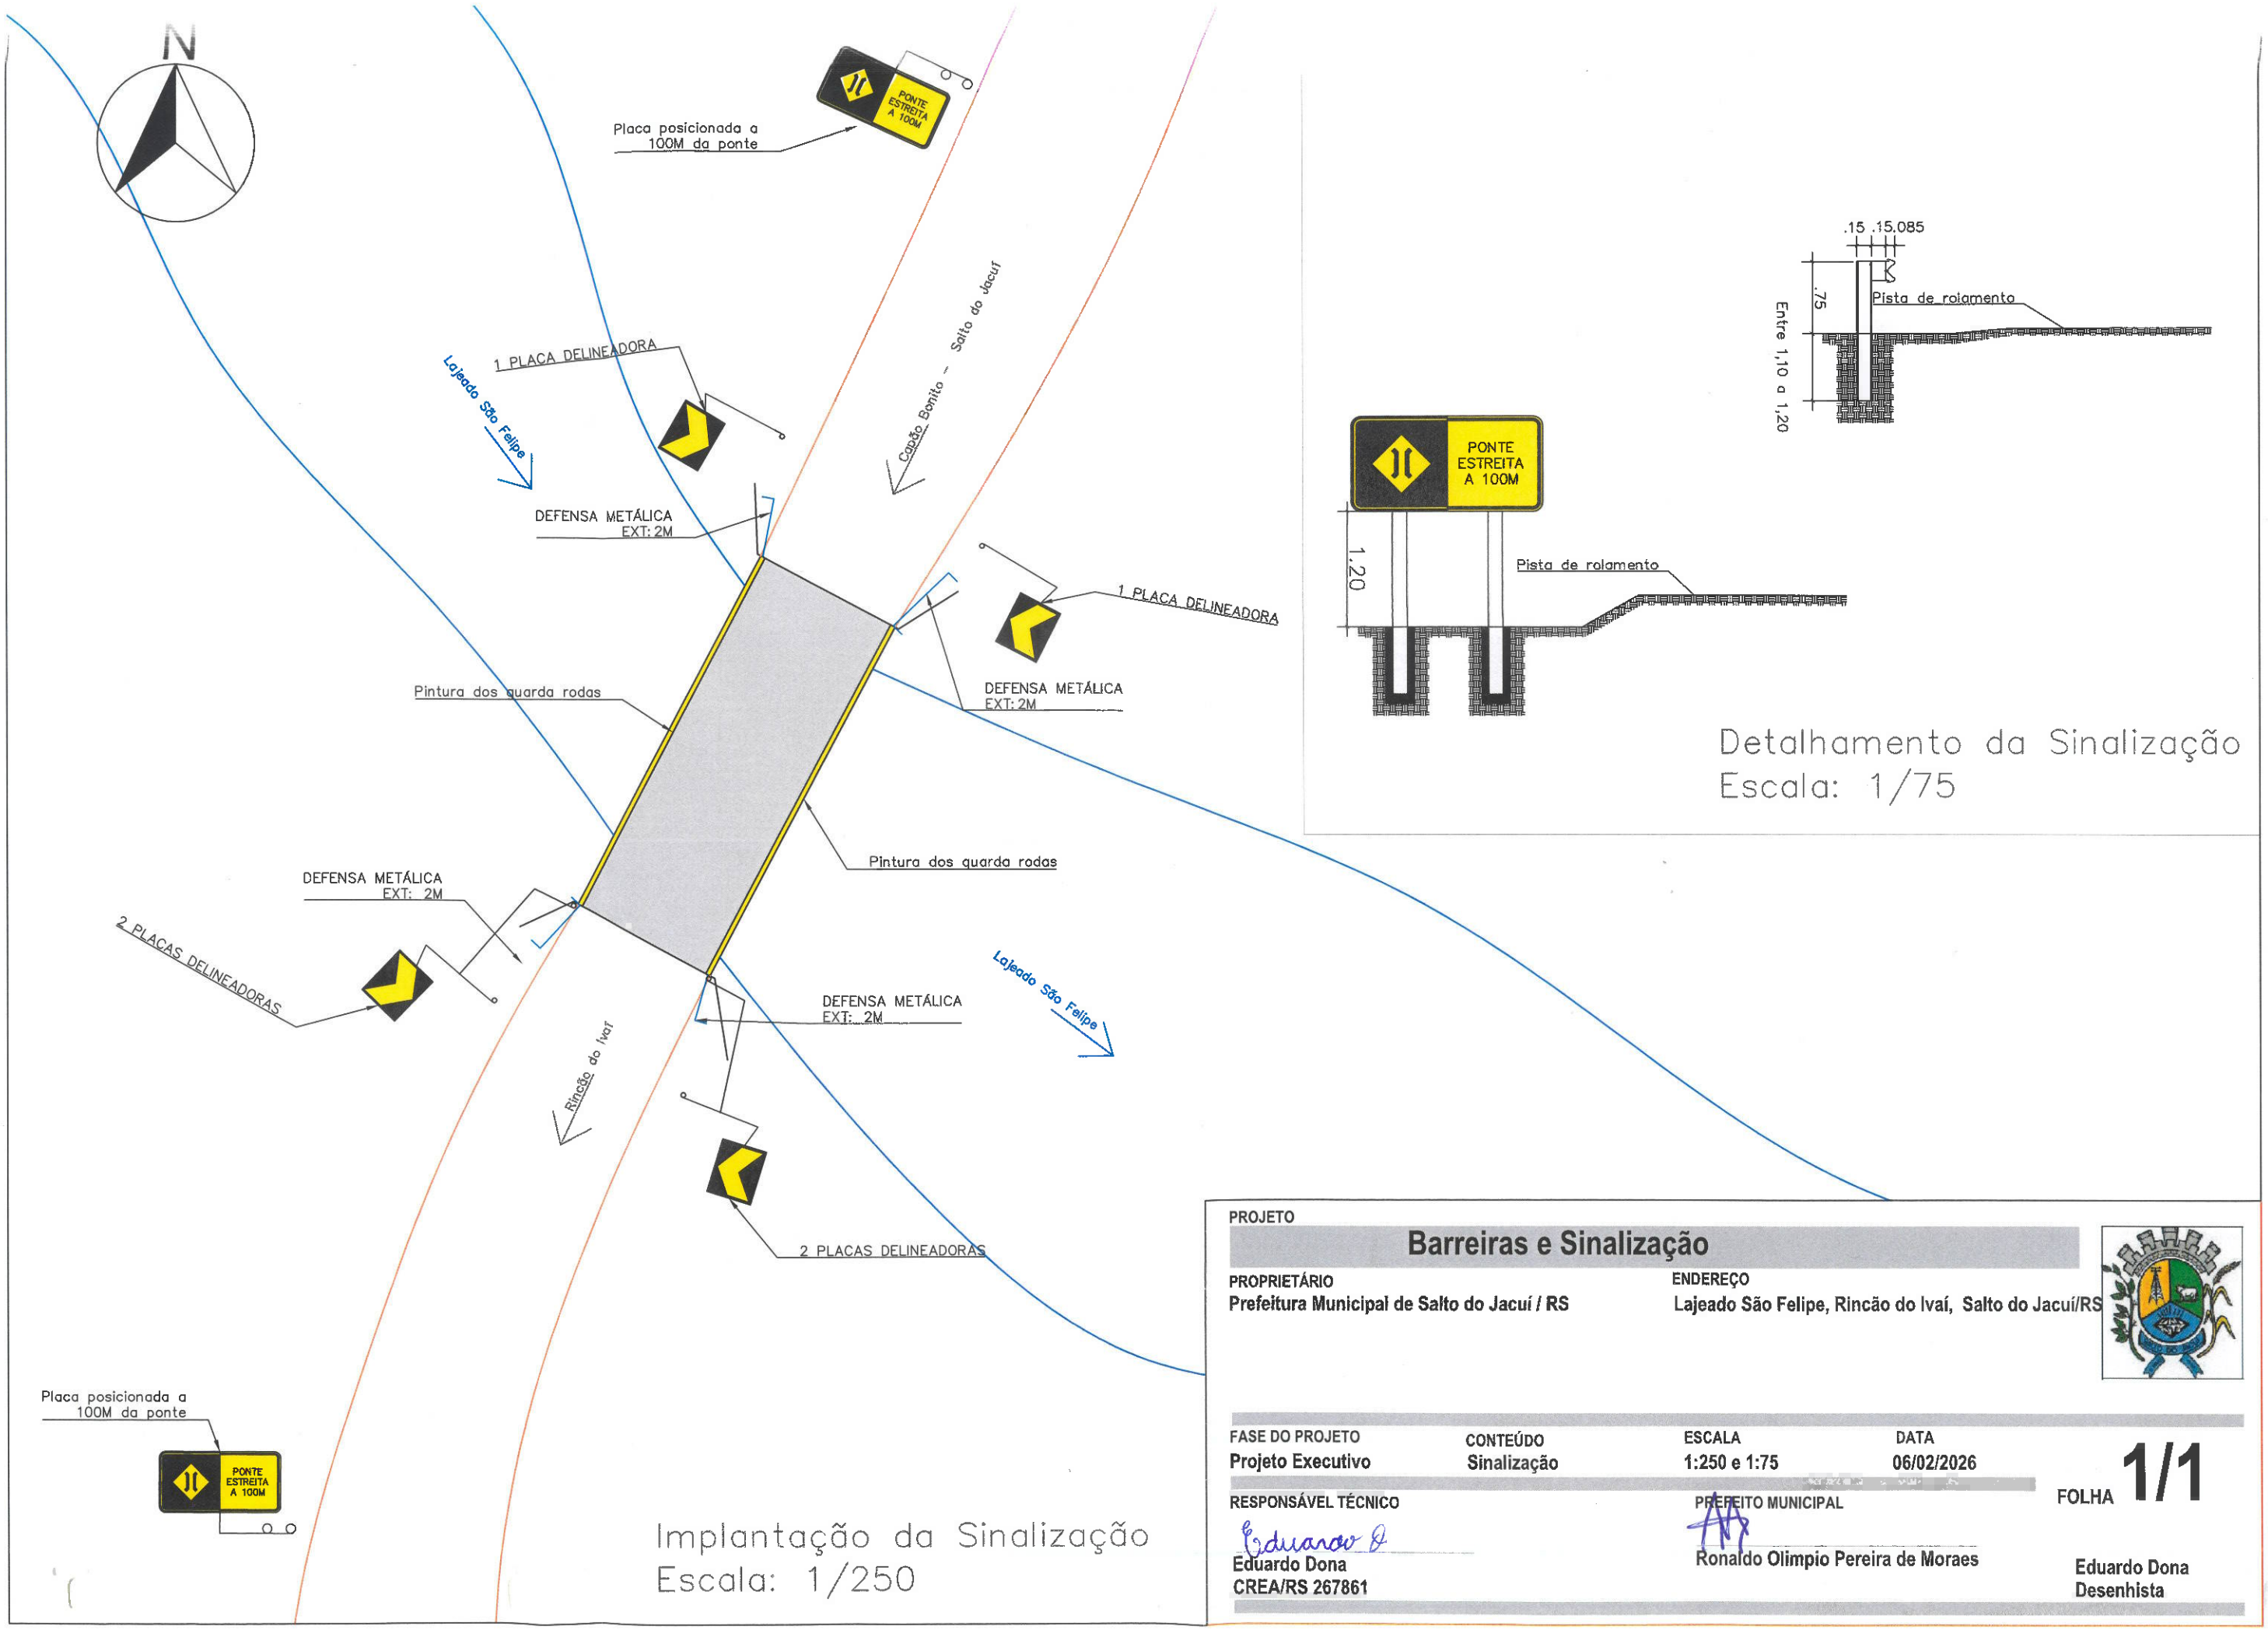


Detalhamento da Sinalização
Escala: 1/75

PROJETO

Barreiras e Sinalização

PROPRIETÁRIO	ENDEREÇO
Prefeitura Municipal de Salto do Jacuí / RS	Lajeado São Felipe, Rincão do Ivaí, Salto do Jacuí/RS

FASE DO PROJETO	CONTEÚDO	ESCALA	DATA	FOLHA
Projeto Executivo	Sinalização	1:250 e 1:75	06/02/2026	1/1

RESPONSÁVEL TÉCNICO	PREFEITO MUNICIPAL	
Eduardo Dona CREA/RS 267861	Ronaldo Olimpio Pereira de Moraes	Eduardo Dona Desenhista