

CROQUI

- Legenda**
- RUA 20 DE SETEMBRO
  - RUA 23 DE SETEMBRO



Google Earth

Image © 2021 Maxar Technologies

27°46'27"S / 53°14'50"O

27°46'23"S / 53°14'50"O

27°46'25"S / 53°14'54"O

**CAPEAMENTO ASFALTICO EM C.B.U.Q.**

**PRANCHA: 01**

**P** Proprietário: **Antônio R. F. F. Silva**  
**PRANCHA: 01**

**L** Responsável Técnico: **Leonido N. S. da Silva**  
**PRANCHA: 01**

**A** Assunto: **CROQUI/PLANTIA BAIXA**


Data: **NOV/2021**  
A: 2,680,50 m<sup>2</sup>

Assessoria e Planejamento LTDA Fone: 55-3746-1631 Sebert - RS







**A TRECHO CAPEADO RUA 23 DE SETEMBRO**  
 113,50 m X 11,00 m = 1.248,50 m<sup>2</sup>  
**B TRECHO CAPEADO RUA 20 DE SETEMBRO**  
 (80,00 m X 8,00 m)+(80,00 m X 9,90 m) = 1.432,00 m<sup>2</sup>

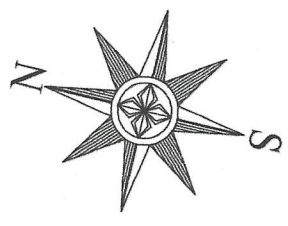


<b>CAPEAMENTO ASPALTICO EM C.B.U.Q.</b>	
<b>Local:</b>	São Pedro das Missões - RS
<b>Proprietário:</b>	Antonio X. Ferreira, Municipal prefeito das Missões/RS
<b>Responsável Técnico:</b>	Leonildo N. Souza Engenheiro Civil
<b>Assunto:</b>	PLANTA BAIXA
<b>Data:</b>	NOV/2021
<b>A:</b>	2.680,50 m <sup>2</sup>
<b>E:</b>	1:750
<b>Desenhos:</b>	<input type="checkbox"/> Borba
<b>PRANCHA:</b>	<b>02</b>

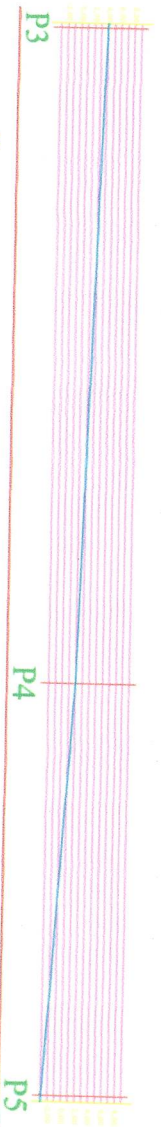


**B**  
**PERFIL LONGITUDINAL RUA 20 DE SETEMBRO**  
 E 1:800

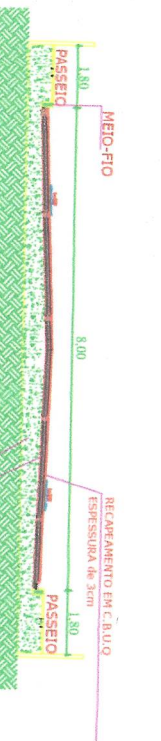


**B/A**  
**PERFIL TRANSVERSAL**  
 S/ ESCALA

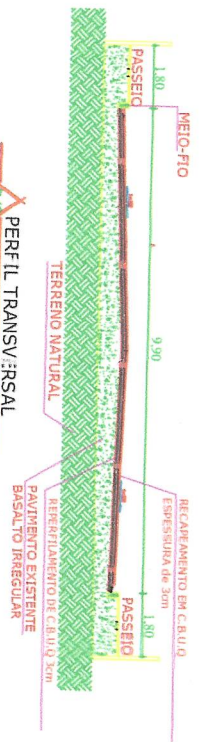

**B/A**  
**PERFIL TRANSVERSAL**  
 S/ ESCALA

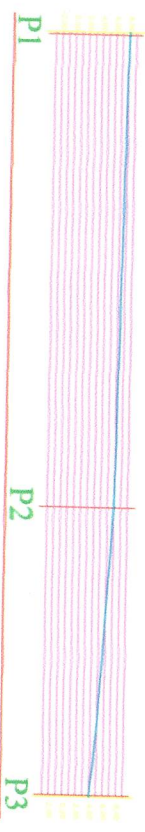

**A**  
**PERFIL LONGITUDINAL RUA 23 DE SETEMBRO**  
 E 1:300

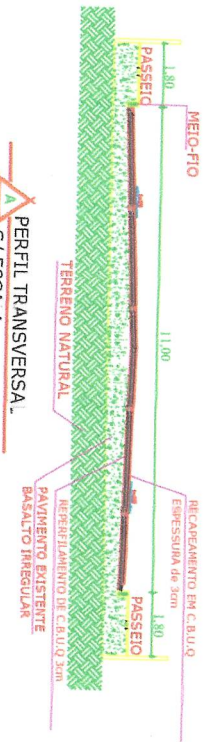


**A**  
**PERFIL TRANSVERSAL**  
 S/ ESCALA

**CAPEAMENTO ASFÁLTICO EM C.B.U.Q.**

<b>A</b> Local:	São Pedro das Missões - RS	<b>PRANCHA:</b>	03
<b>P</b> Proprietário:	Município de São Pedro das Missões		
<b>L</b> Responsável Técnico:	Leonildo K. de Souza		
<b>A</b> Assunto:	LONGITUDINAL TRANSVERSAL		
<b>Data:</b>	NOV/2021	<b>Desenhos:</b>	




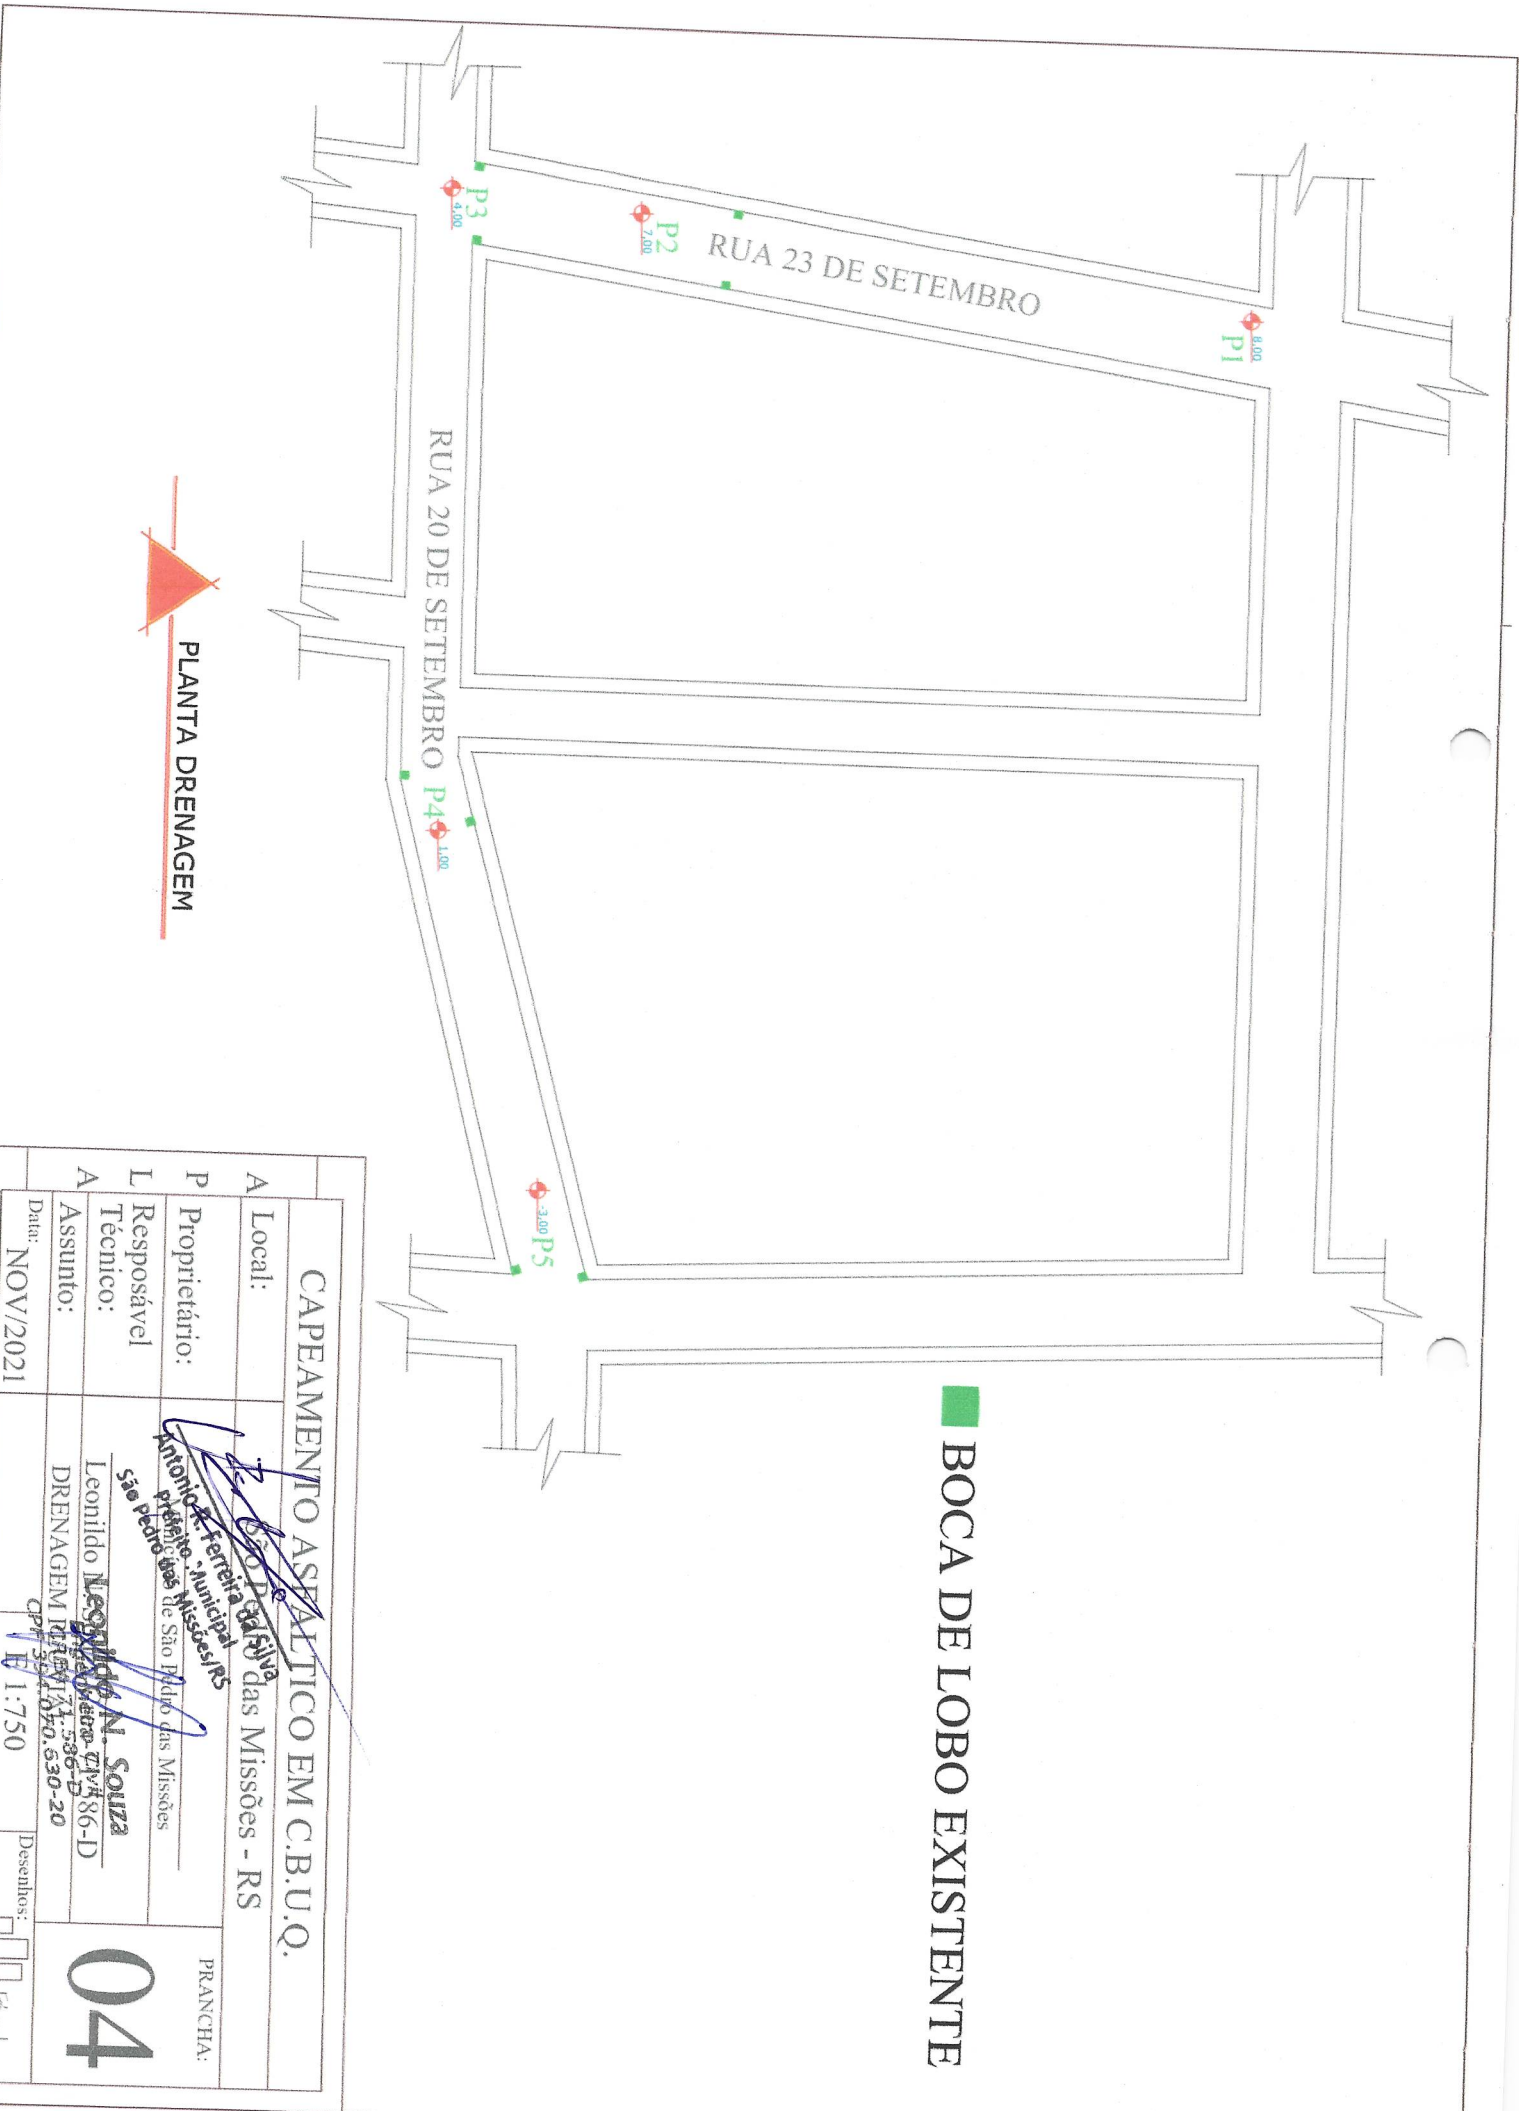




PLANTA DRENAGEM


BOCA DE LOBO EXISTENTE

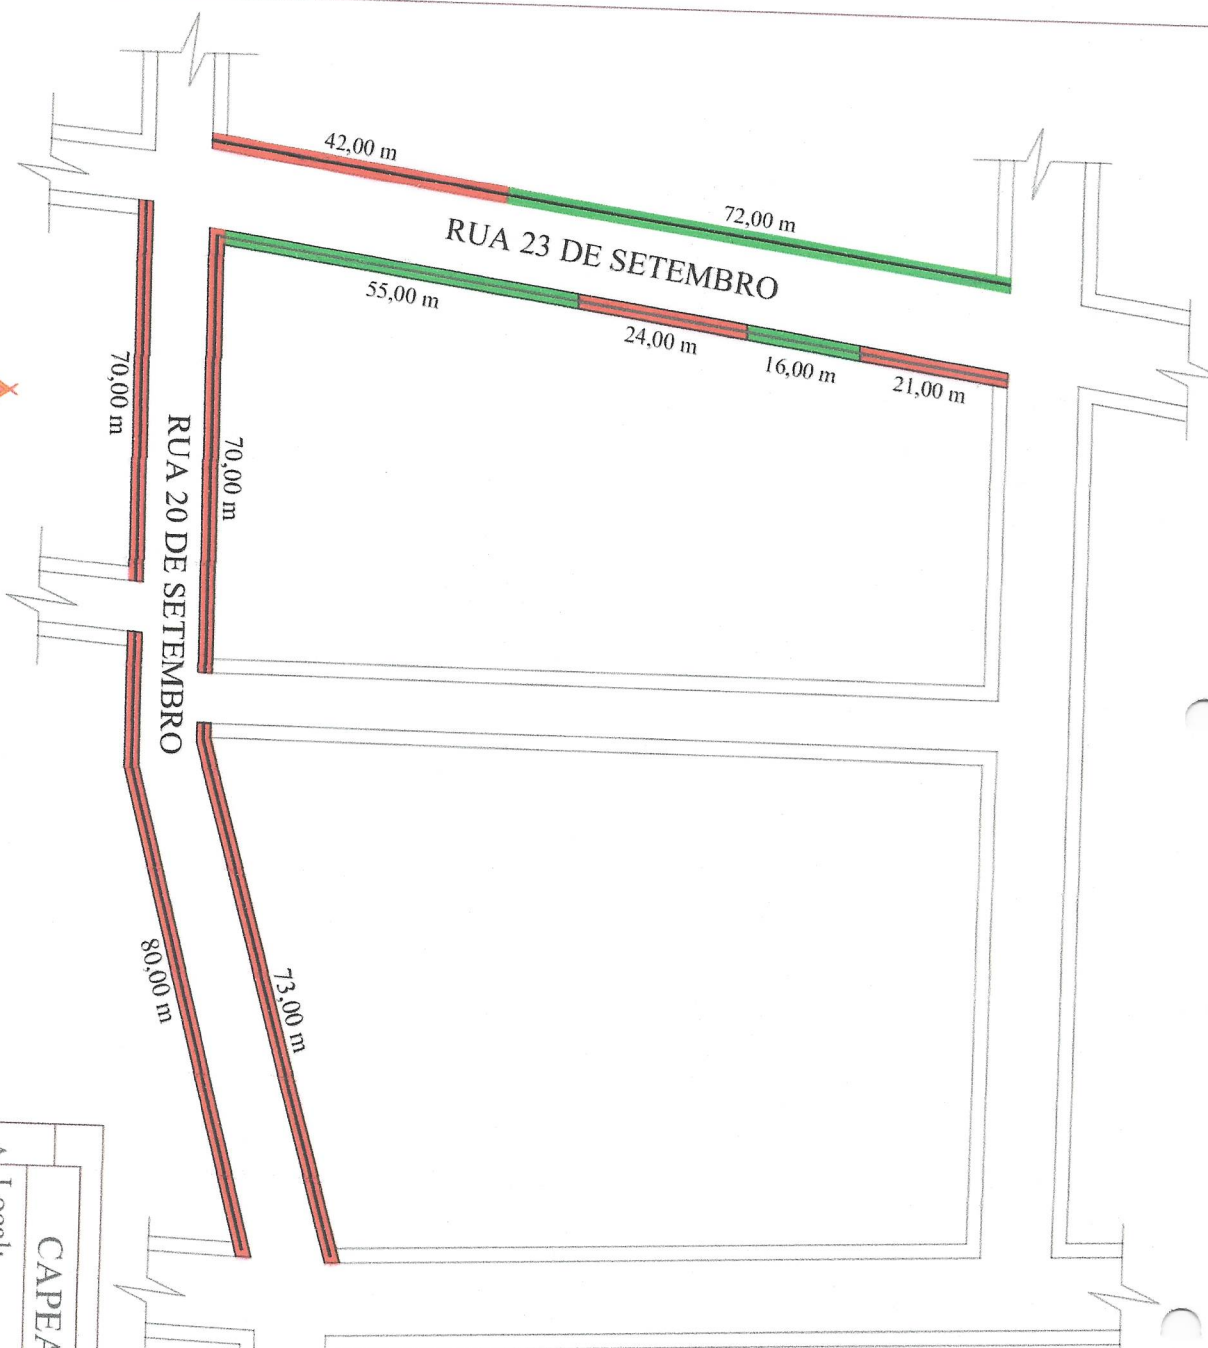CAPEAMENTO ASFALTICO EM C.B.U.Q.	
Data:	NOV/2021
Assessoria e Planejamento LTDA Fone: 55-3746-1631	Desenhos: <input type="checkbox"/> Bocaba
PRANCHAS:	04





 **PASSEIO EXISTENTE/CONSTRUIR**

-  **PASSEIO À CONSTRUIR**  
380,00 m X 1,80 m = 684,00 m<sup>2</sup>
-  **PASSEIO EXISTENTE**  
143,00 m X 1,80 m = 257,40 m<sup>2</sup>
-  **PISO TÁTIL**

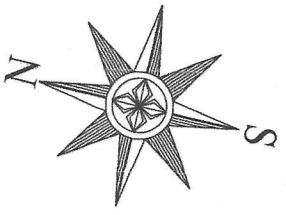

**CAPEAMENTO ASFALTICO EM C.B.U.Q.**

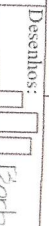Assunto:		PASSEIO PÚBLICO	
Data:		NOV/2021	
A:		684,00 m <sup>2</sup>	
E:		1.750	
Desenhos:			
PRANCHA:		<b>05</b>	

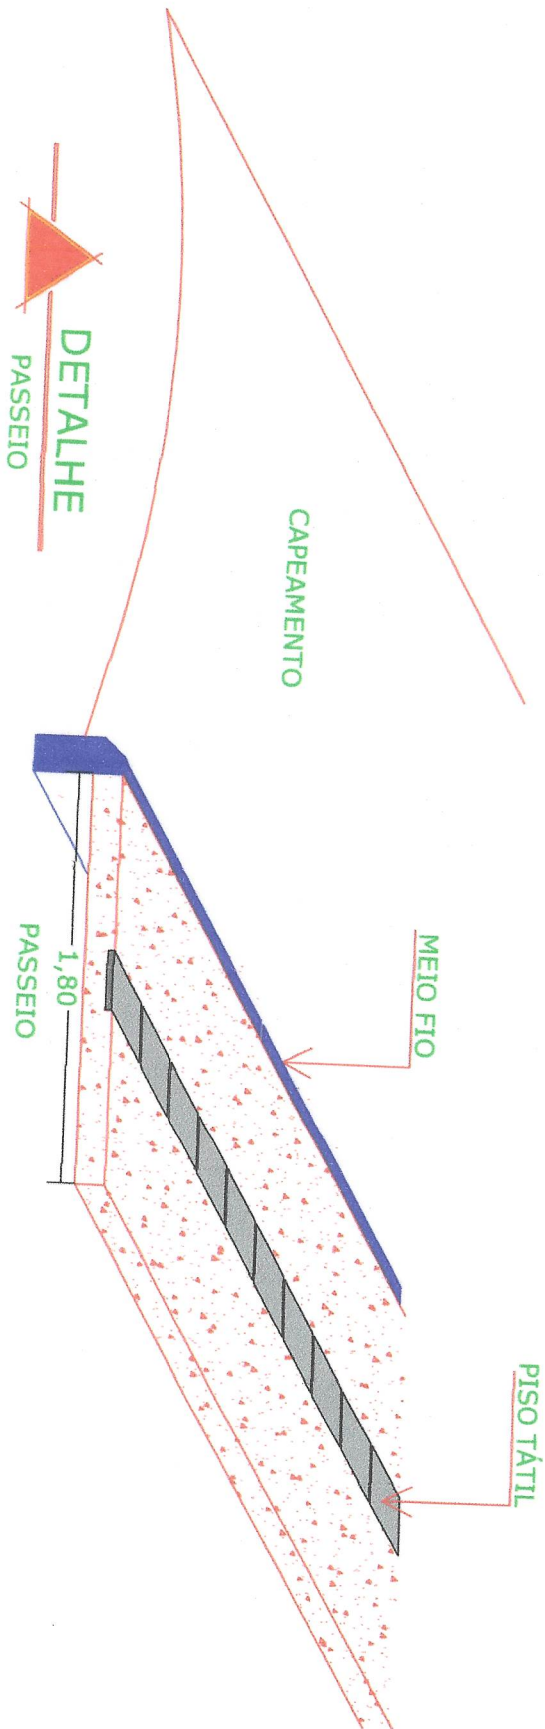

CAPEAMENTO ASPTÁLTICO EM C.B.U.Q.

A	Local:	São Pedro das Missões - RS
L	Responsável Técnico:	Leonildo K. Souza C.R.C. 01.536-D
A	Assunto:	DETALHE PASSEIO
Data:		NOV/2021
Assessoria e Planejamento LTDA		Fone: 55-3746-1631
Desenhos:		Borba


PRANCHIA:  
**06**



**PLANTA REMOÇÃO**



**PASSEIO À REMOVER**  
65,00 m X 1,80 m = 117,00 m<sup>2</sup>

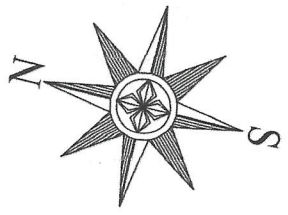


A	Local:	São Pedro das Missões - RS	
P	Proprietário:	Antonio A. Pfeiffer da Silva Prefeito Municipal São Pedro das Missões/RS	
L	Responsável Técnico:	Leonildo N. Souza Engenheiro Civil CREA/RS 0590740586-D	
A	Assunto:	REMOÇÃO DE PASSEIO	
Date:	NOV/2021	A: 117,00 m <sup>2</sup>	E: 1:750
Assessoria e Planejamento LTDA Fone: 55-1746-1631		Desenhos: [assinatura]	
		Prancha: <b>07</b>	


**PLANTA SINALIZAÇÃO**



<b>CAPEAMENTO ASFALTICO EM C.B.U.Q.</b>		
L Responsável	Leonildo N. Souza Engenheiro Civil	
A Técnico:	Leonildo N. Souza C.R.C. 586-D	
A Assunto:	PLANTA DE SINALIZAÇÃO	
Data:	NOV/2021	
	E 1.750	Desenhos:
		PRANCHA: <b>08</b>





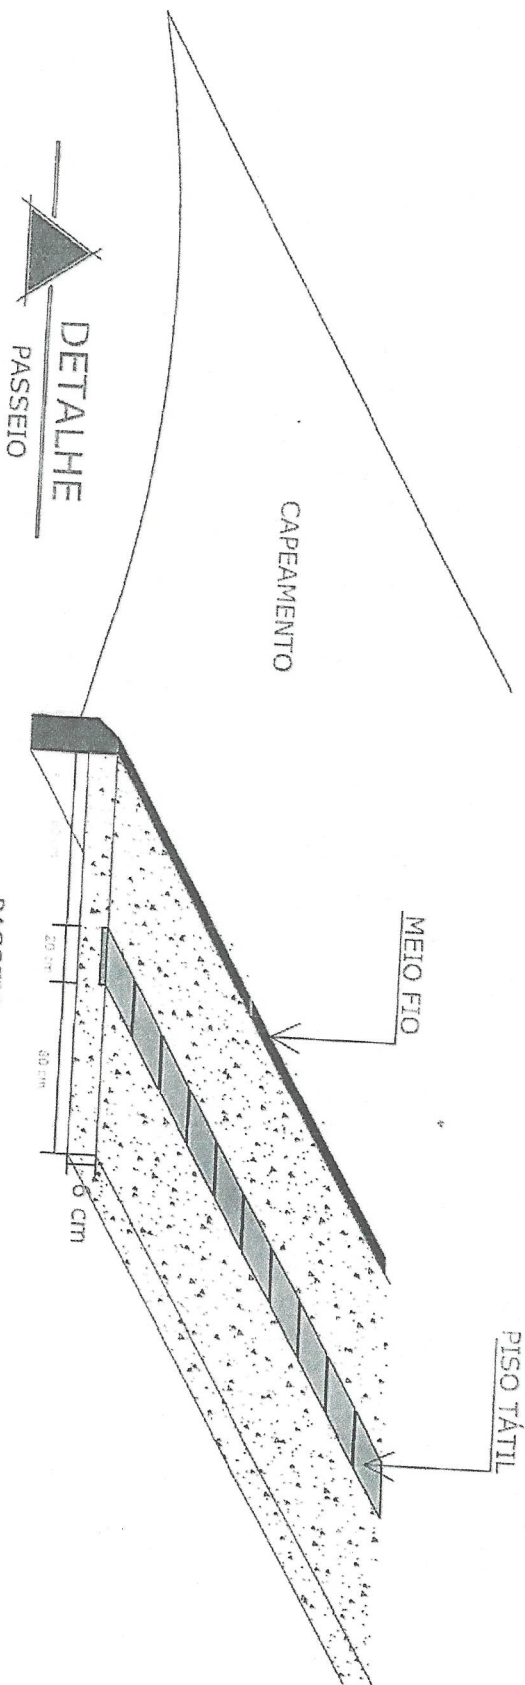

<b>CAPEAMENTO ASFÁLTICO EM C.B.U.Q.</b>	
A Local:	São Pedro das Missões - RS
P Proprietário:	Antônio W. Fante da Silva
A Assunto:	DETALHE
Data:	NOV/2021
Assessoria e Planejamento LTDA	Fone: 55-3746-1631
Desenhos:	10