

ESTADO DO RIO GRANDE DO SUL


PREFEITURA MUNICIPAL DE SÃO VICENTE DO SUL

# PROJETO DE PAVIMENTAÇÃO

LOCAL: RUA CONDE DE PORTO ALEGRE T2

TRECHO: ENTRE A RUA BRASIL E A RUA VISCONDE DO RIO BRANCO

ÁREA:  $136,20\text{m} \times 8,00\text{m} + 0,00 \text{ (BOCAS)} = 1.089,60 \text{ m}^2$

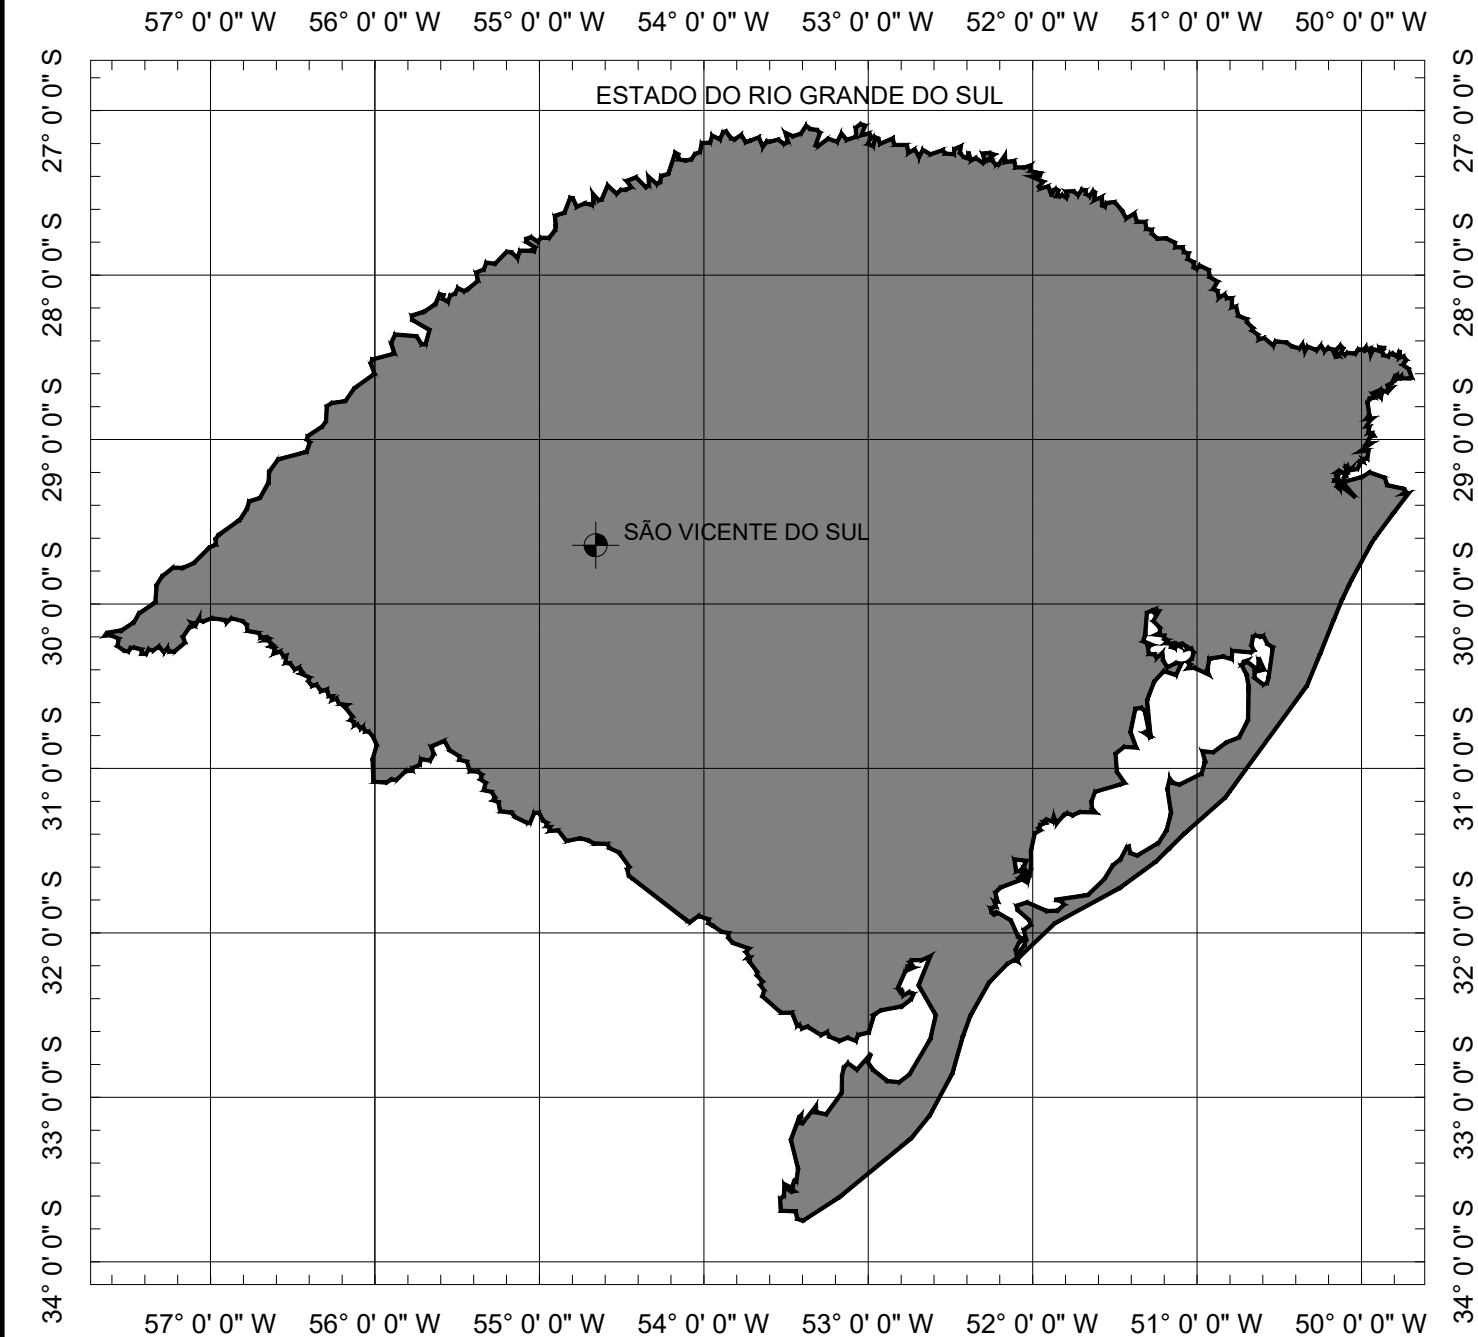


SITUAÇÃO  
Sem escala





LOCALIZAÇÃO  
Imagem de satélite  
Sem escala

		PREFEITURA MUNICIPAL DE SÃO VICENTE DO SUL		<div><div><div>HM</div><div>ENGENHARIA</div><div>Plano e Consultoria</div></div></div>
TIPO:		PROPRIETÁRIO:		DATA:
PLANTA DE SITUAÇÃO E LOCALIZAÇÃO		<div><div>Assinado de forma digital por HENRIQUE MEZZOMO:00997426080</div><div>RESPONSÁVEL TÉCNICO: HENRIQUE MEZZOMO:00997426080</div><div>Dados: 2023.11.20 11:12:29 -03'00'</div><div>HENRIQUE MEZZOMO</div><div>CREA-RS: 208634</div></div>		2023
LOCAL: RUA CONDE DE PORTO ALEGRE T2				ESCALA:
TRECHO: ENTRE A RUA BRASIL E A RUA VISCONDE DO RIO BRANCO				SEM ESCALA
ÁREA: 136,20m X 8,00m + 0,00 (BOCAS)= 1.089,60 m²				PRANCHA:
				Única



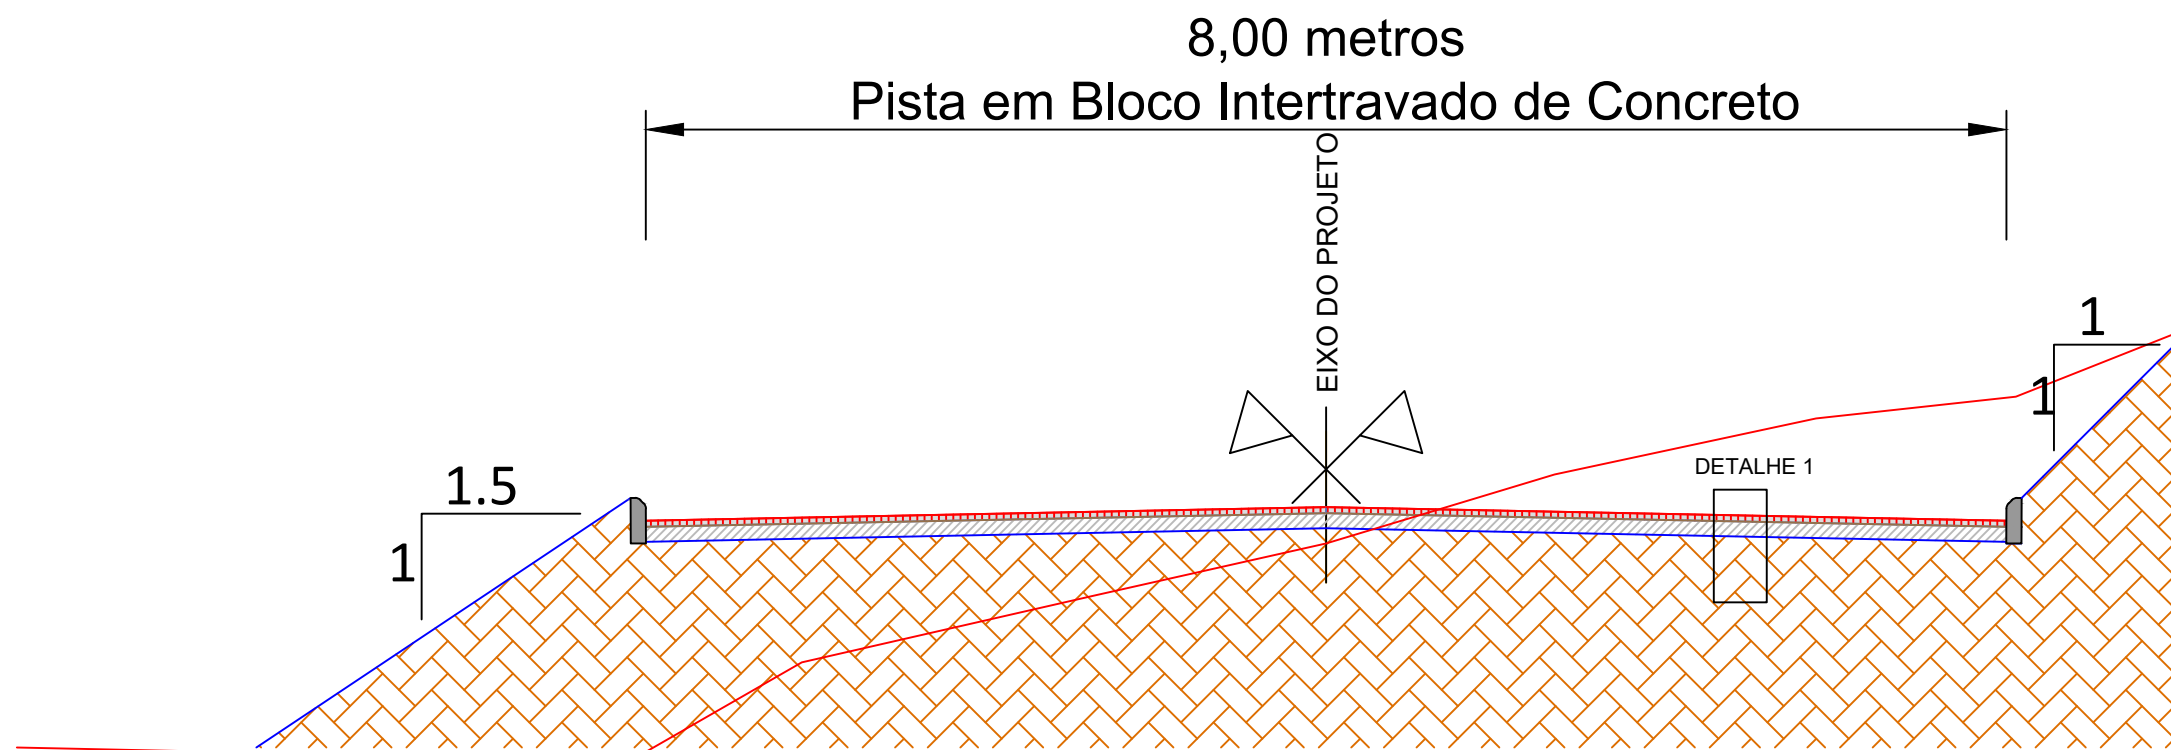


SEÇÃO TIPO DE PAVIMENTAÇÃO  
SEM ESCALA

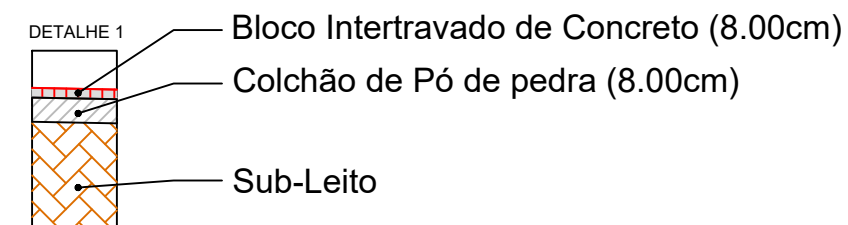

PREFEITURA MUNICIPAL DE SÃO VICENTE DO SUL			
TIPO:	SEÇÃO TIPO PAVIMENTAÇÃO	PROPRIETÁRIO:	DATA: 2023
LOCAL: RUA CONDE DE PORTO ALEGRE T2	TRECHO: ENTRE A RUA BRASIL E A RUA VISCONDE DO RIO BRANCO ÁREA: 136,20m X 8,00m + 0,00 (BOCAS) = 1.089,60 m²	<div>HENRIQUE MEZZOMO: 0997426080</div> <div>Assinado de forma digital por HENRIQUE MEZZOMO: 00997426080 Dados: 2023.11.20 11:12:47 -03'00'</div> <div>HENRIQUE MEZZOMO CREA-RS: 208634</div>	ESCALA: SEM ESCALA
			PRANCHA: Única



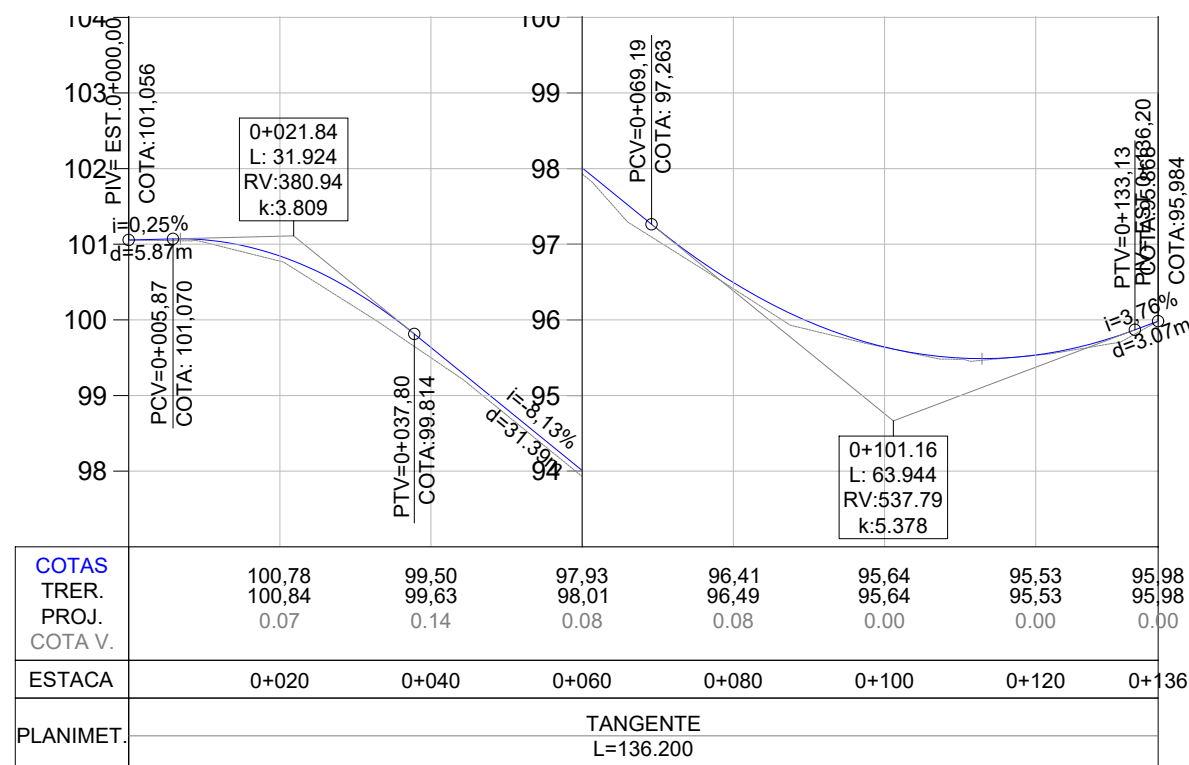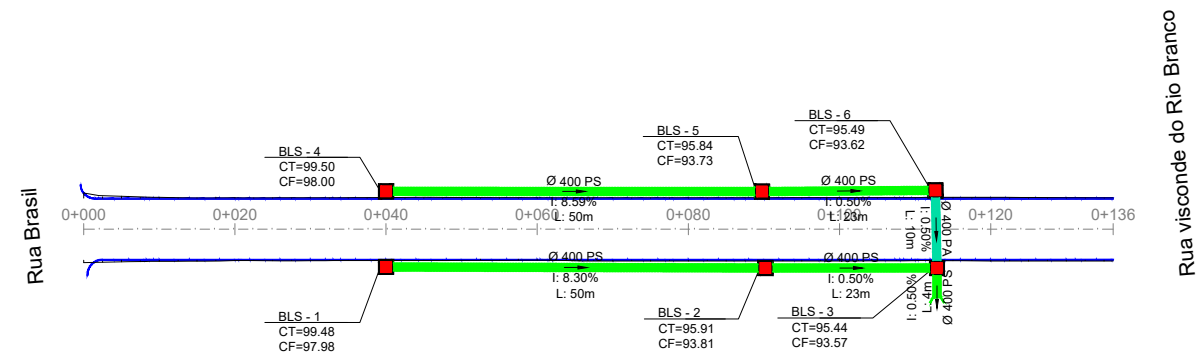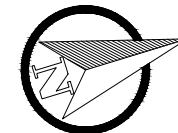

- Bueiro Simples PS1 Ø400mm
- Bueiro Simples PA1 Ø400mm
- Bueiro Simples PS1 Ø600mm
- Bueiro Simples PA1 Ø600mm
- Caixa Coletora 0,80 x 0,80 (Interna)
- Caixa Coletora Mista






#### LEGENDA

- Caixa Projetada em outra rua
- Rede Coletora Existente projetada em outra rua
- Caixa Coletora Existente
- Rede Coletora Existente

## PREFEITURA MUNICIPAL DE SÃO VICENTE DO SUL



TIPO:	DRENAGEM		PROPRIETÁRIO:	Assinado de forma digital por HENRIQUE MEZZOMO:00997426080		DATA:	2023
LOCAL: RUA CONDE DE PORTO ALEGRE T2			RESPONSÁVEL TÉCNICO:	HENRIQUE MEZZOMO:00997426080		ESCALA:	1/1000
TRECHO: ENTRE A RUA BRASIL E A RUA VISCONDE DO RIO BRANCO				Dados: 2023.11.20 11:13:01 -03'00'		Vertical:	1/100
ÁREA: 136,20m X 8,00m + 0,00 (BOCAS)= 1.089,60 m²				HENRIQUE MEZZOMO CREA-RS: 208634		PRANCHA:	DRE-1

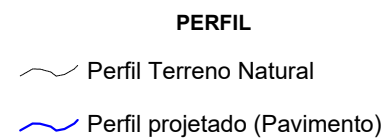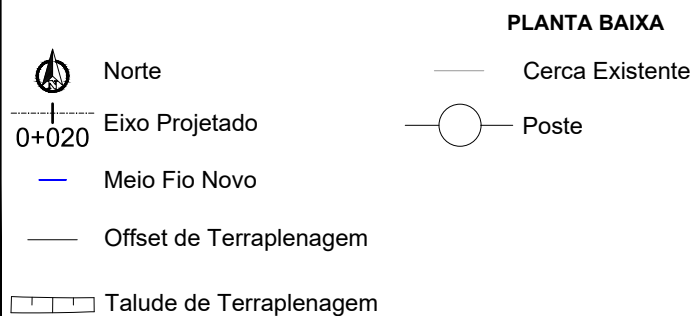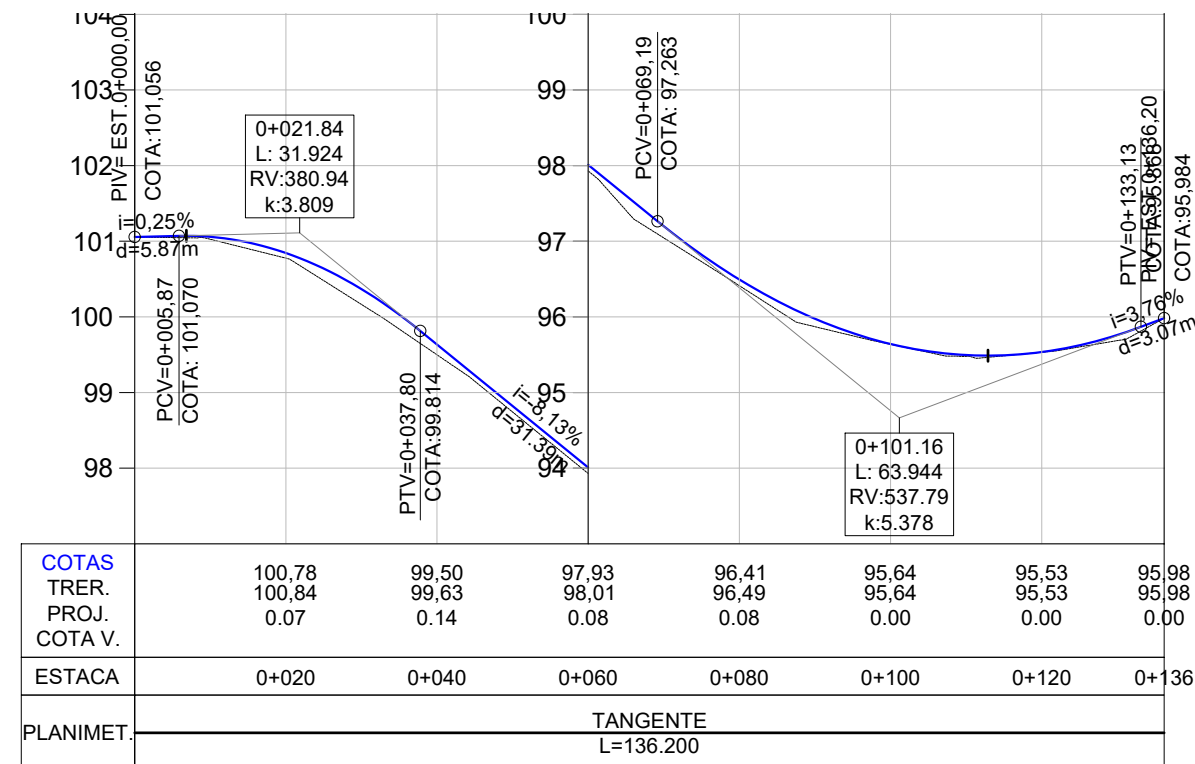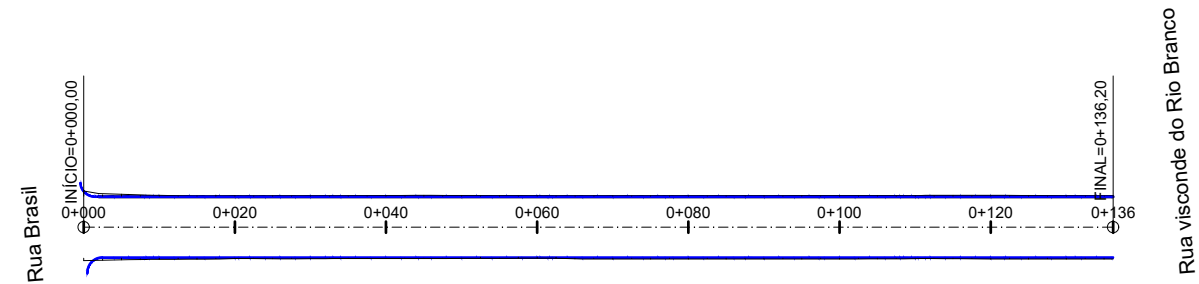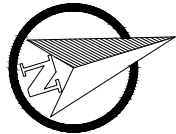

PREFEITURA MUNICIPAL DE SÃO VICENTE DO SUL

TIPO: GEOMÉTRICO

LOCAL: RUA CONDE DE PORTO ALEGRE T2

TRECHO: ENTRE A RUA BRASIL E A RUA VISCONDE DO RIO BRANCO

ÁREA: 136,20m X 8,00m + 0,00 (BOCAS)= 1.089,60 m²

PROPRIETÁRIO: HENRIQUE MEZZOMO:00997426

Assinado de forma digital por HENRIQUE MEZZOMO:00997426

Dados: 2023.11.20 11:13:18 -03'00'

HENRIQUE MEZZOMO




CREA-RS: 208634



DATA: 2023

ESCALA: 1/1000

PRANCHA: GE - 1

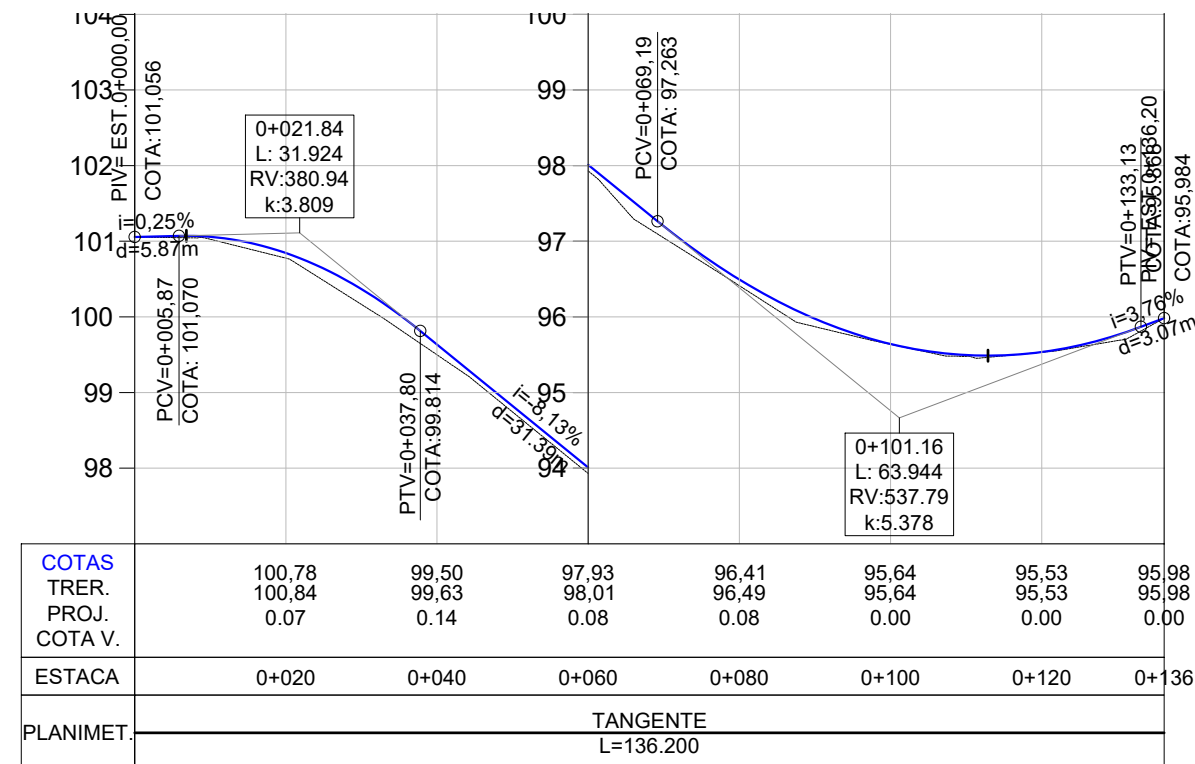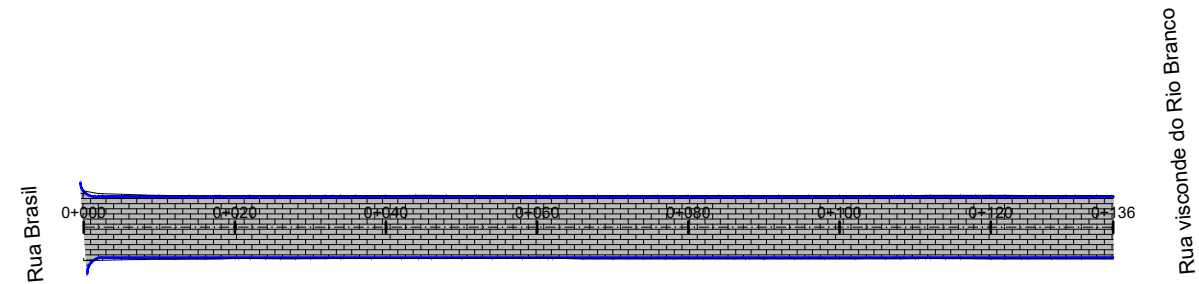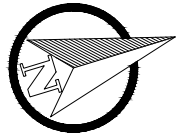

### PLANTA BAIXA

- MEIO FIO NOVO
- SIMBOLO DE NORTE
- CERCA EXISTENTE
- POSTE
- MOURÃO DE DIVISA
- OFSSET DE TERRAPLENAGEM
- PAVIMENTO NOVO PAVS

### PERFIL LONGITUDINAL

PERFIL DO PROJETO









## PREFEITURA MUNICIPAL DE SÃO VICENTE DO SUL



TIPO:	PAVIMENTAÇÃO	PROPRIETÁRIO:	DATA:
LOCAL: RUA CONDE DE PORTO ALEGRE T2			2023
TRECHO: ENTRE A RUA BRASIL E A RUA VISCONDE DO RIO BRANCO			ESCALA:
ÁREA: 136,20m X 8,00m + 0,00 (BOCAS)= 1.089,60 m²			Horizontal: 1/1000
			Vertical: 1/100
			PRANCHA:
			PAV-1

**HENRIQUE MEZZOMO:0997426080**  
Assinado de forma digital por HENRIQUE MEZZOMO:00997426080  
Dados: 2023.11.20 11:13:35 -03'00'

**HENRIQUE MEZZOMO**  
CREA-RS: 208634

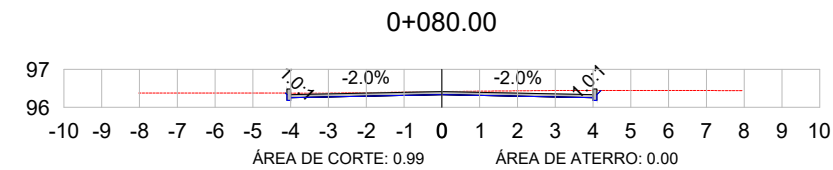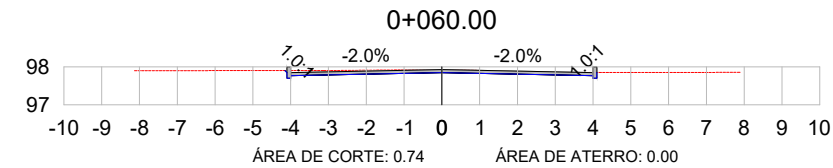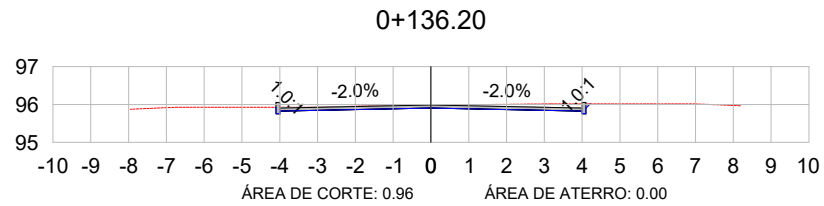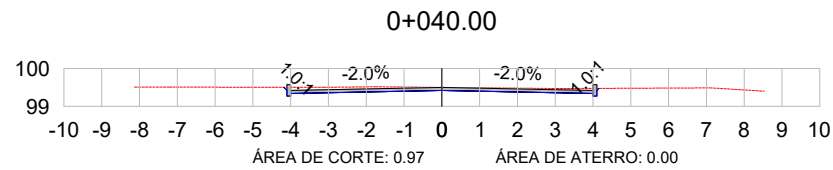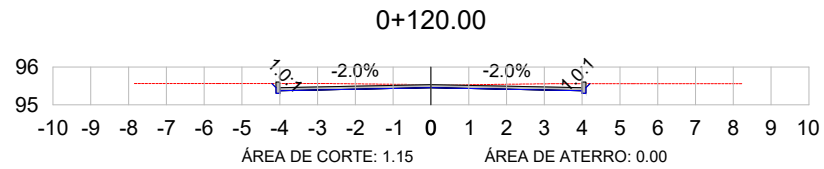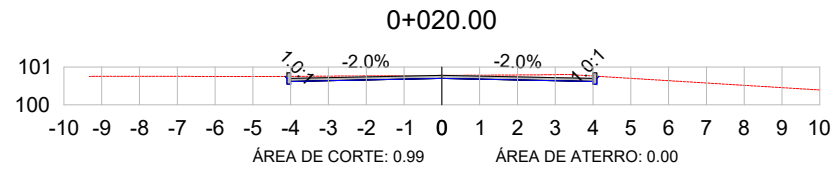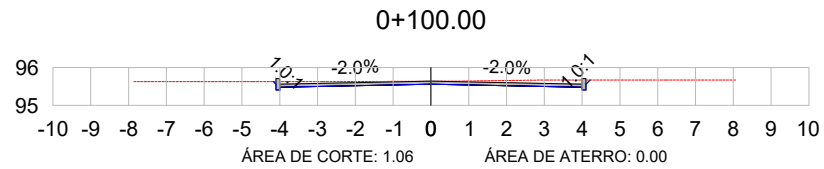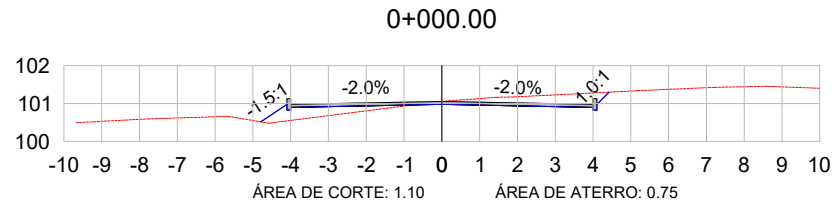

VOL. DE TERRAP. RUA CONDE DE PORTO ALEGRE							
Estaca	Área de Corte (m²)	Área de Aterro (m²)	Volume de Corte (m3)	Volume de Aterro (m3)	Volum. Corte Acum. (m3)	Volum Aterro Acum. (m3)	Volume Líquido (m3)
0+000,00	1,10	0,75	0,00	0,00	0,00	0,00	0,00
0+020,00	0,99	0,00	20,89	7,46	20,89	7,46	13,43
0+040,00	0,97	0,00	19,62	0,00	40,52	7,46	33,06
0+060,00	0,74	0,00	17,11	0,00	57,63	7,46	50,17
0+080,00	0,99	0,00	17,34	0,00	74,96	7,46	67,50
0+100,00	1,06	0,00	20,51	0,00	95,48	7,46	88,02
0+120,00	1,15	0,00	22,06	0,00	117,54	7,46	110,08
0+136,20	0,96	0,00	17,07	0,00	134,60	7,46	127,14

LEGENDA:

TERRENO NATURAL  
TERRENO PROJETADO

PREFEITURA MUNICIPAL DE SÃO VICENTE DO SUL






TIPO:  
SEÇÕES TRANSVERSAIS

LOCAL: RUA CONDE DE PORTO ALEGRE T2  
TRECHO: ENTRE A RUA BRASIL E A RUA VISCONDE DO RIO BRANCO  
ÁREA: 136,20m X 8,00m + 0,00 (BOCAS)= 1.089,60 m²

PROPRIETÁRIO:  
RESPONSÁVEL TÉCNICO:  
Assinado de forma digital por HENRIQUE MEZZOMO:00997426080  
Dados: 2023.11.20 11:13:55 -03'00'  
HENRIQUE MEZZOMO  
CREA-RS: 208634

DATA:  
2023  
ESCALA:  
1/200  
PRANCHA:  
SEC - 1

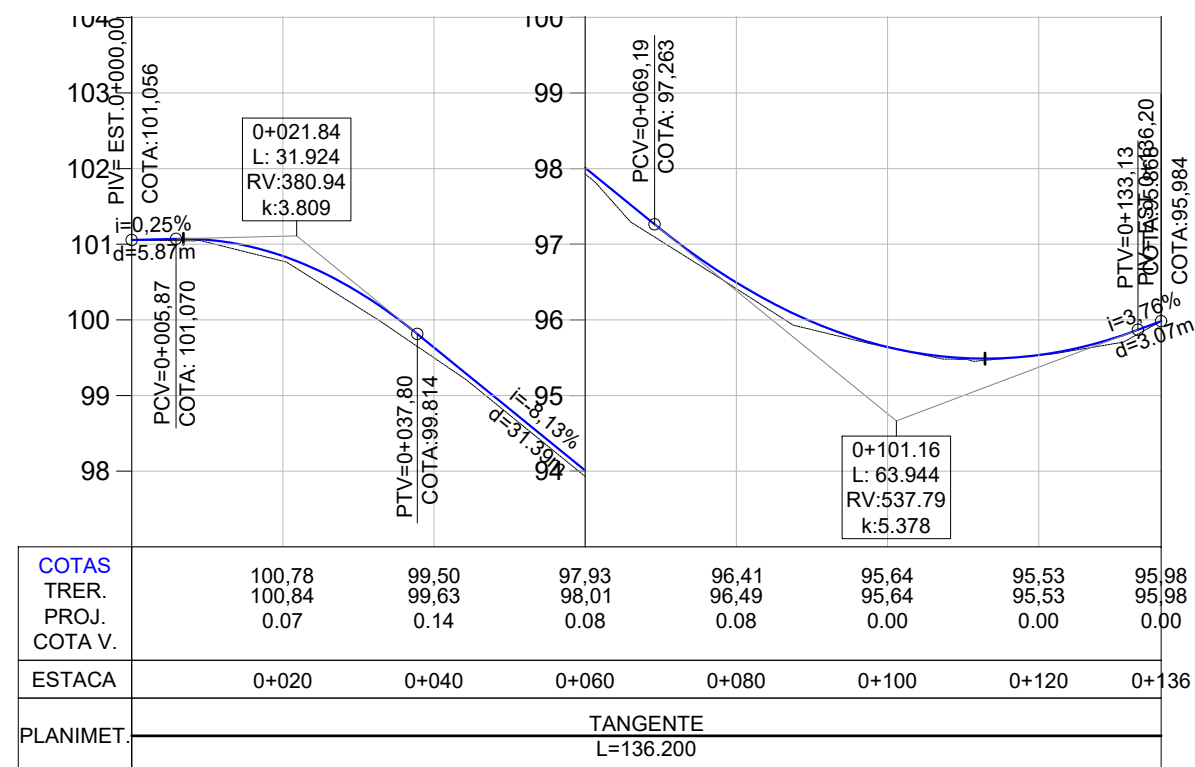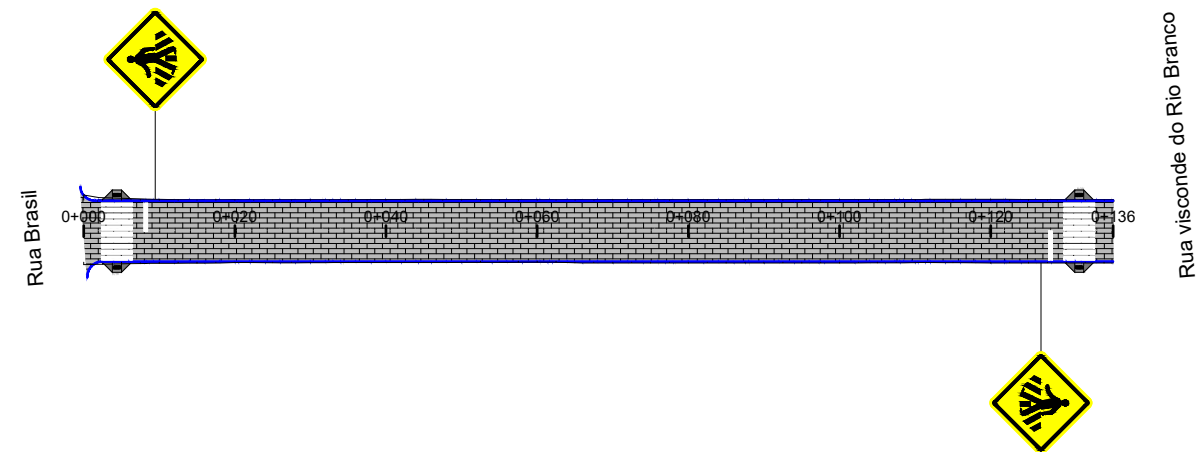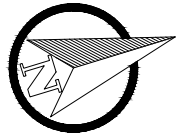

### LEGENDA

	ÁREA DE PAVIMENTO		FAIXA DE PEDESTRES
	SINALIZAÇÃO DE EIXO E BORDOS		PLACA A-32b (PASSAGEM DE PEDESTRES)






### PREFEITURA MUNICIPAL DE SÃO VICENTE DO SUL



TIPO:	SINALIZAÇÃO	PROPRIETÁRIO:	DATA:
LOCAL: RUA CONDE DE PORTO ALEGRE T2			2023
TRECHO: ENTRE A RUA BRASIL E A RUA VISCONDE DO RIO BRANCO			ESCALA:
ÁREA: 136,20m X 8,00m + 0,00 (BOCAS)= 1.089,60 m²			Horizontal: 1/1000
			Vertical: 1/100
			PRANCHA:
			SIN-1

Assinado de forma digital por HENRIQUE MEZZOMO:00997426080  
Dados: 2023.11.20 11:14:15 -03'00'  
HENRIQUE MEZZOMO  
CREA-RS: 208634



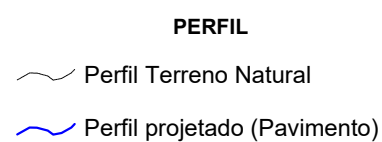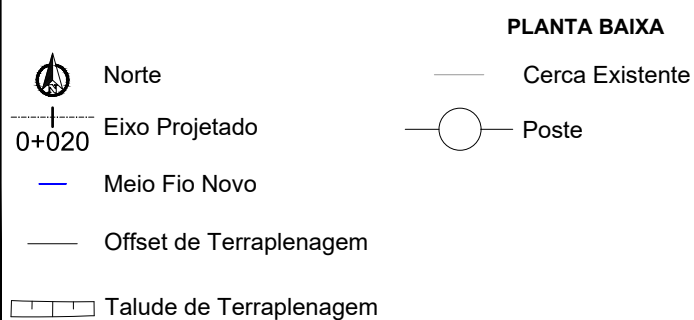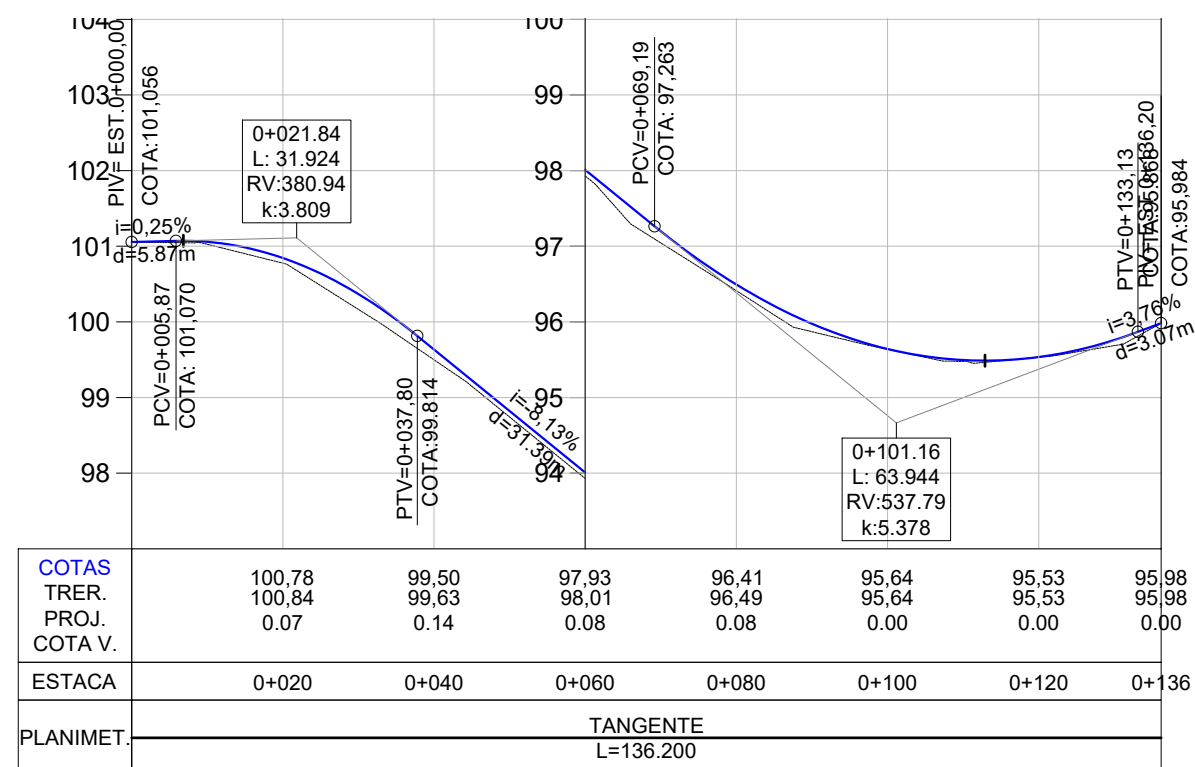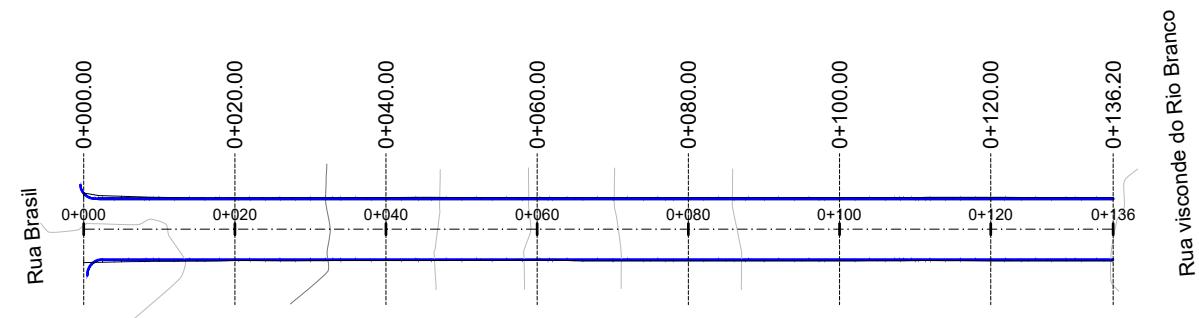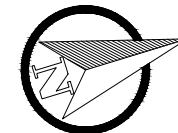

PREFEITURA MUNICIPAL DE SÃO VICENTE DO SUL

TIPO: TERRAPLENAGEM

LOCAL: RUA CONDE DE PORTO ALEGRE T2

TRECHO: ENTRE A RUA BRASIL E A RUA VISCONDE DO RIO BRANCO

ÁREA: 136,20m X 8,00m + 0,00 (BOCAS)= 1.089,60 m²

PROPRIETÁRIO:

RESPONSÁVEL TÉCNICO:

HENRIQUE MEZZOMO:0997426080

Assinado de forma digital por HENRIQUE MEZZOMO:00997426080

Dados: 2023.11.20 11:14:36 -03'00'

HENRIQUE MEZZOMO  
CREA-RS: 208634

DATA:

2023

ESCALA:

Horizontal: 1/1000

Vertical: 1/100

PRANCHA:

TP - 1