

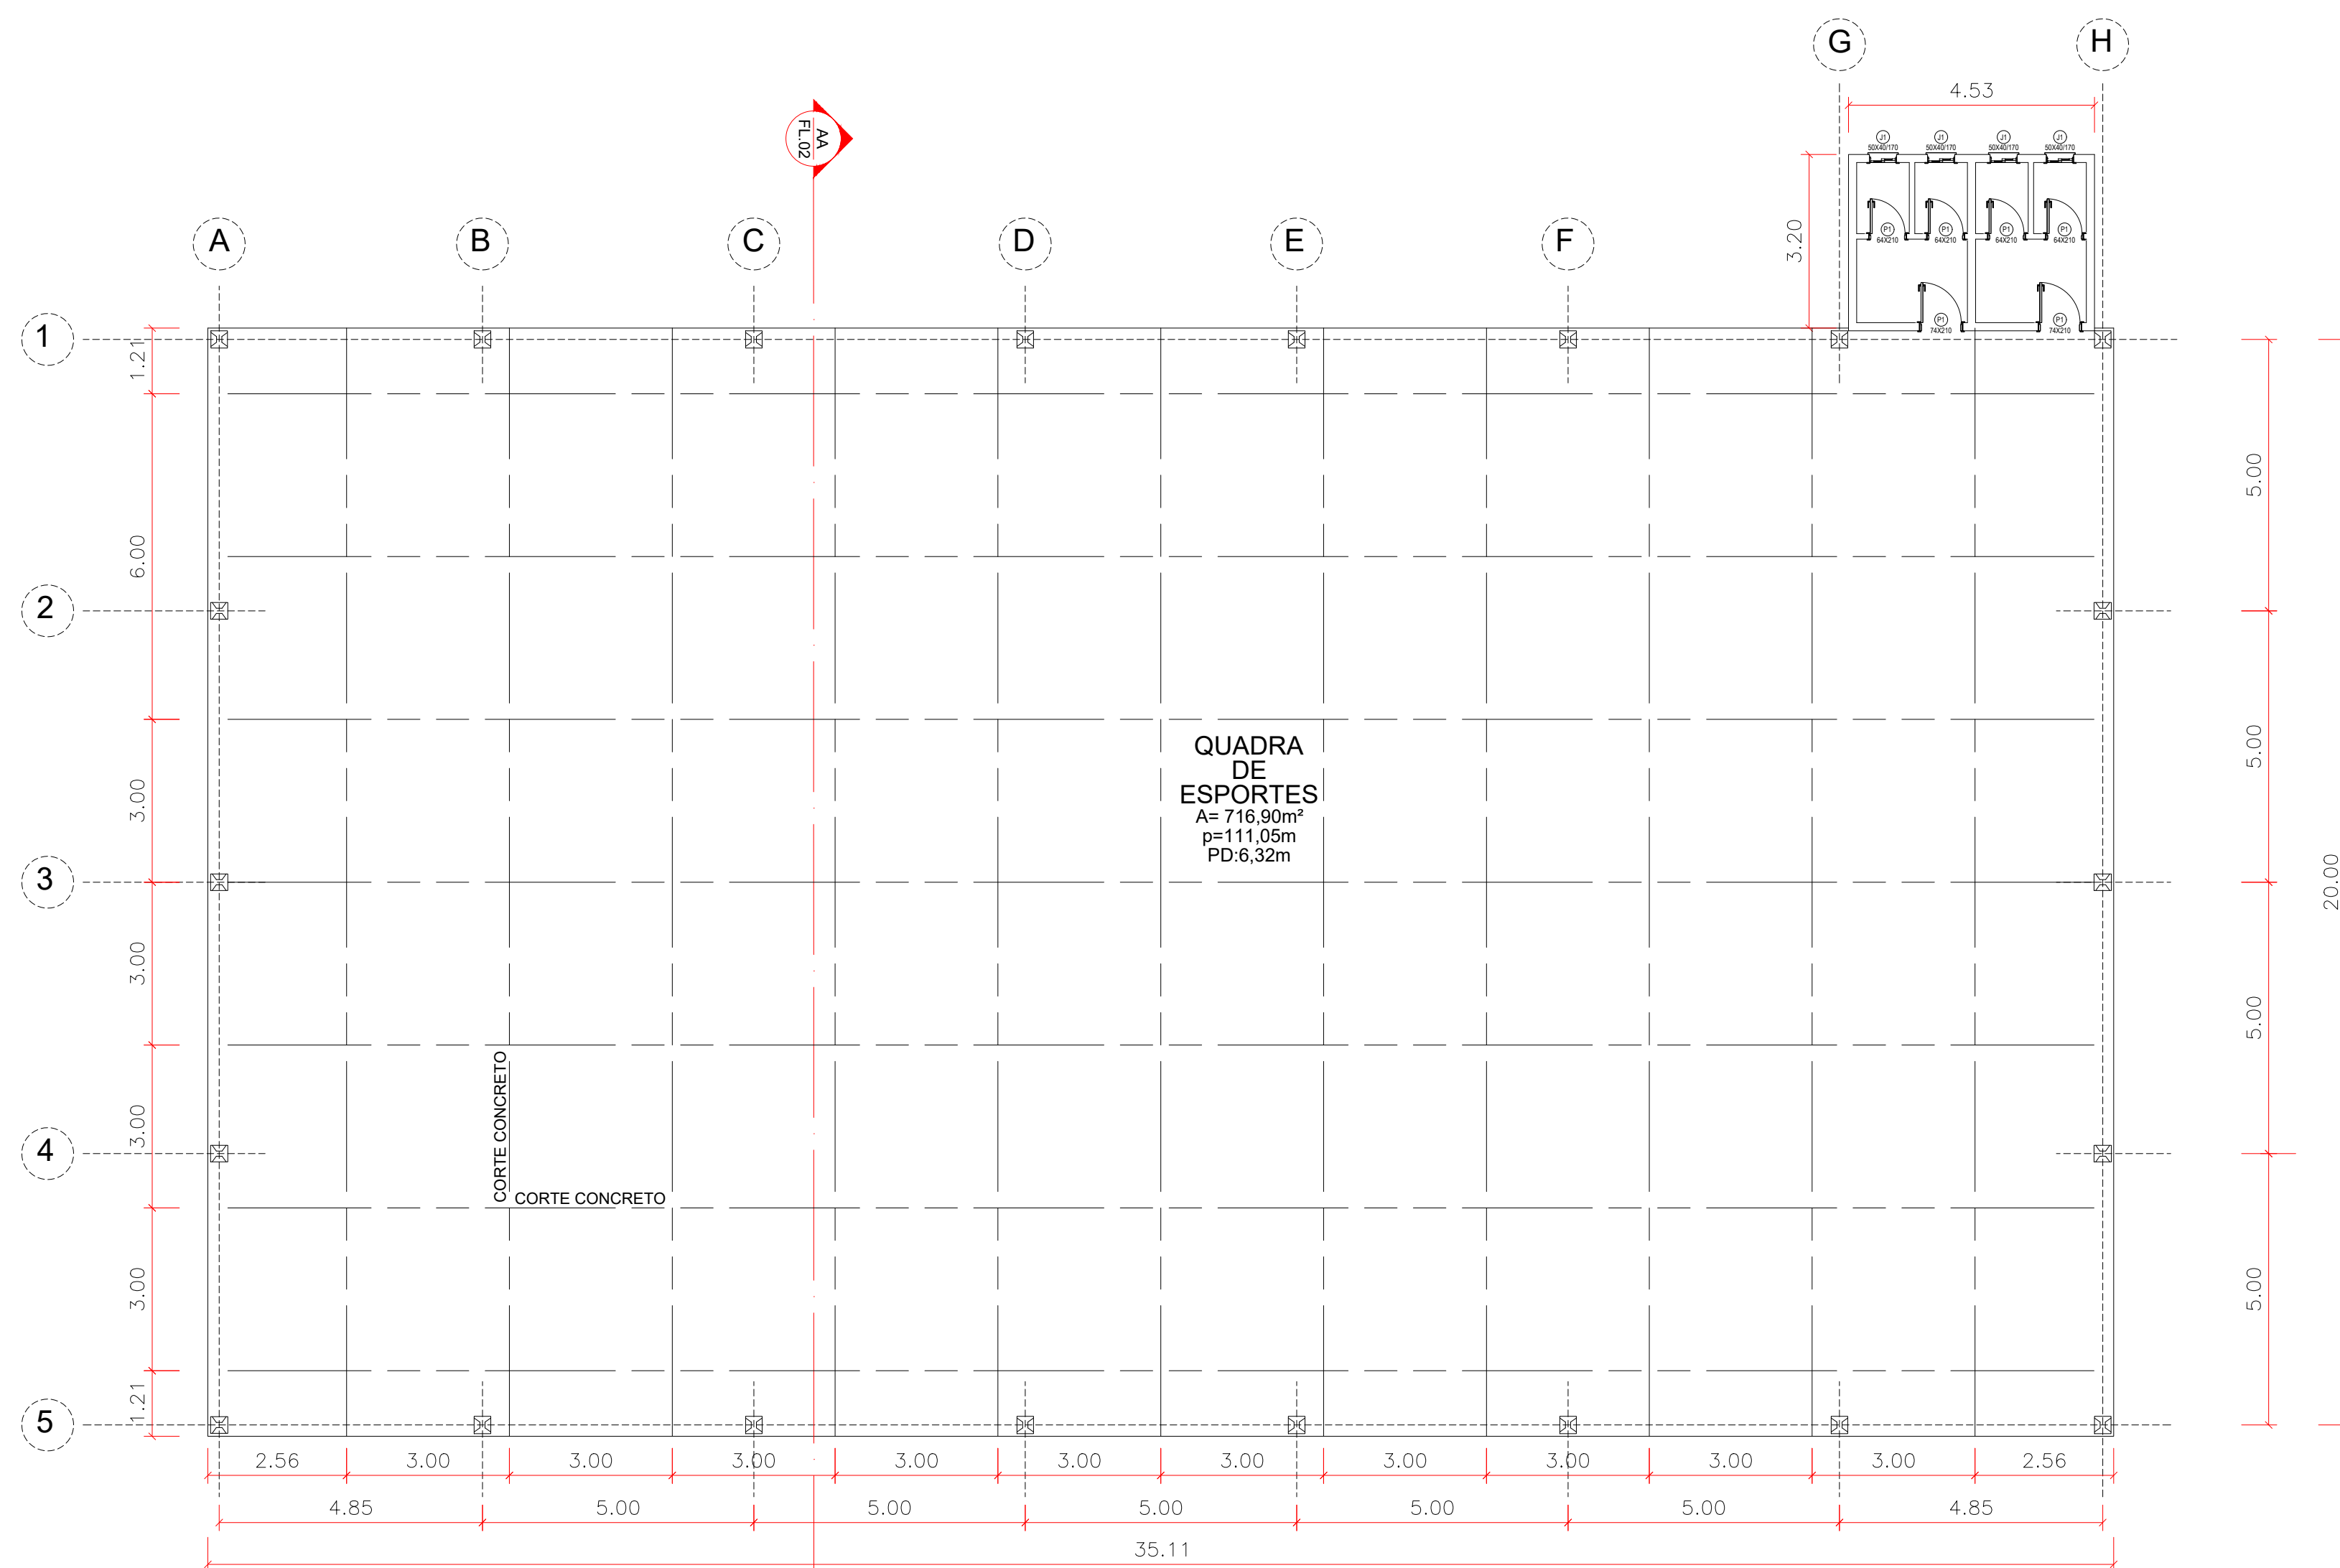


01 CORTE AA
ESC:1:75

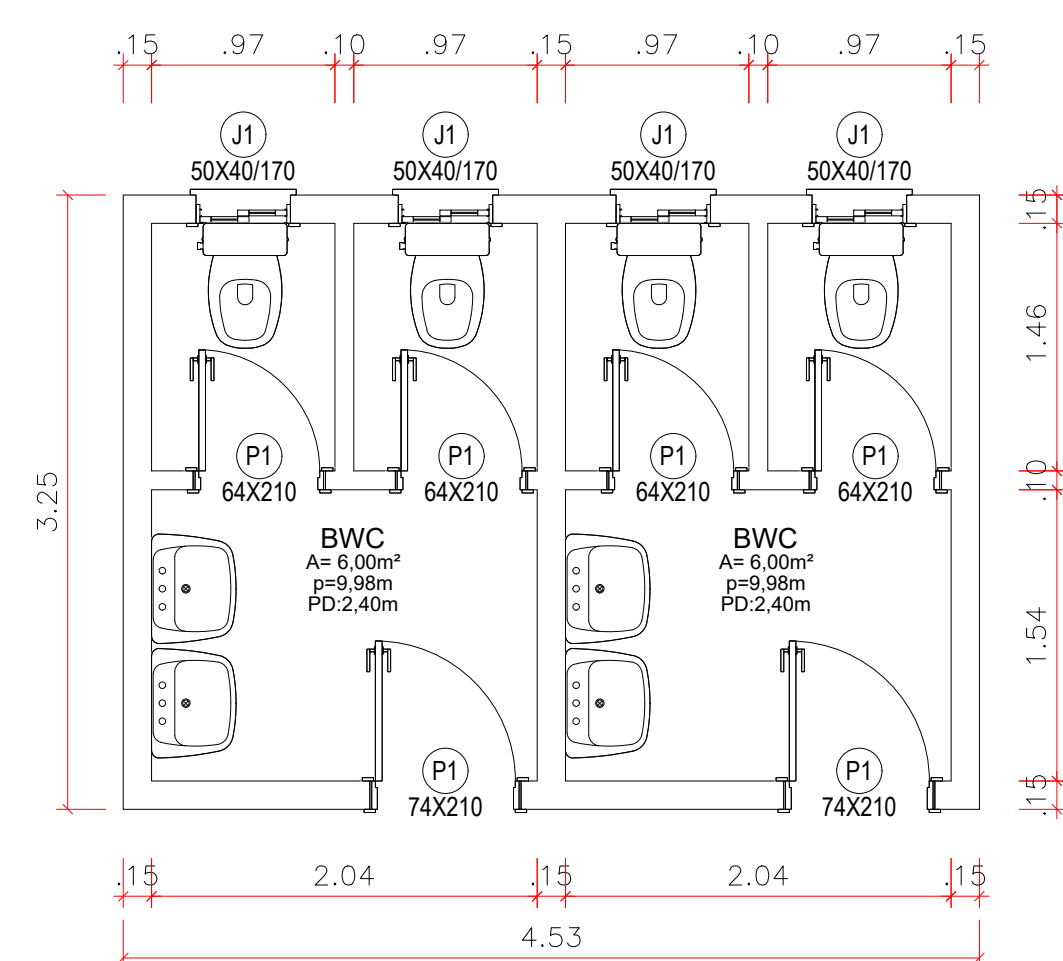

01 PLANTA BAIXA
ESC:1:100

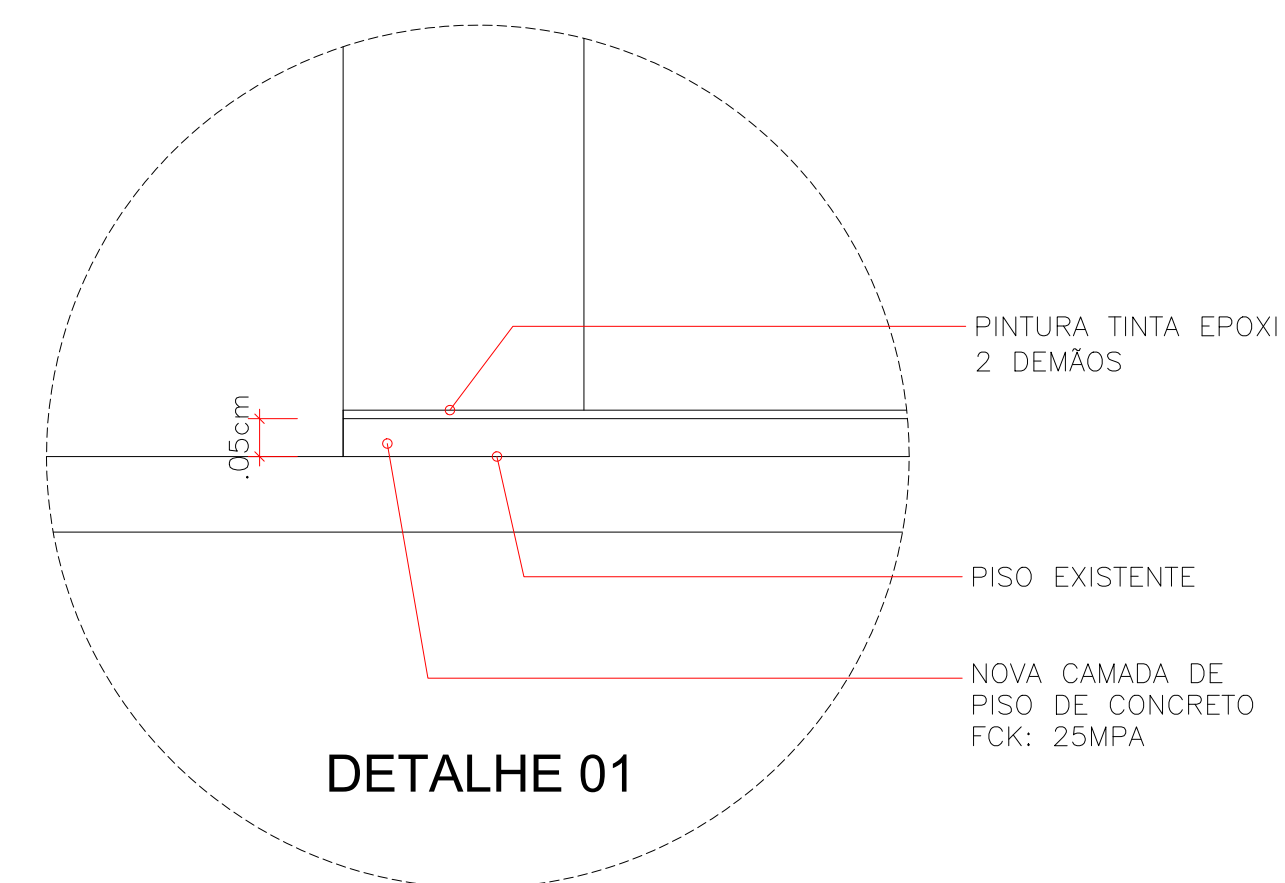

01 PLANTA BAIXA BWC
ESC:1:75

ANEXO VI – PROJETO



PROJETO: **REFORMA QUADRA E BWC COQUEIROS**

LOCAL: Rua Visconde do Rio Branco, nº701, CENTRO, SÃO VICENTE DO SUL

PLANTA: PLANTA BAIXA / CORTE / FACHADA / DETALHAMENTO DATA: DEZEMBRO/2025

ART / RRT: 16392953 ESCALA: indicada ÁREA: 731,40 m²

RESPONSÁVEL TÉCNICO: Fabricio Foggliato Godinho CAU RS A112802-7

PROPRIETÁRIO: Prefeitura Municipal de São Vicente do Sul



01/01