


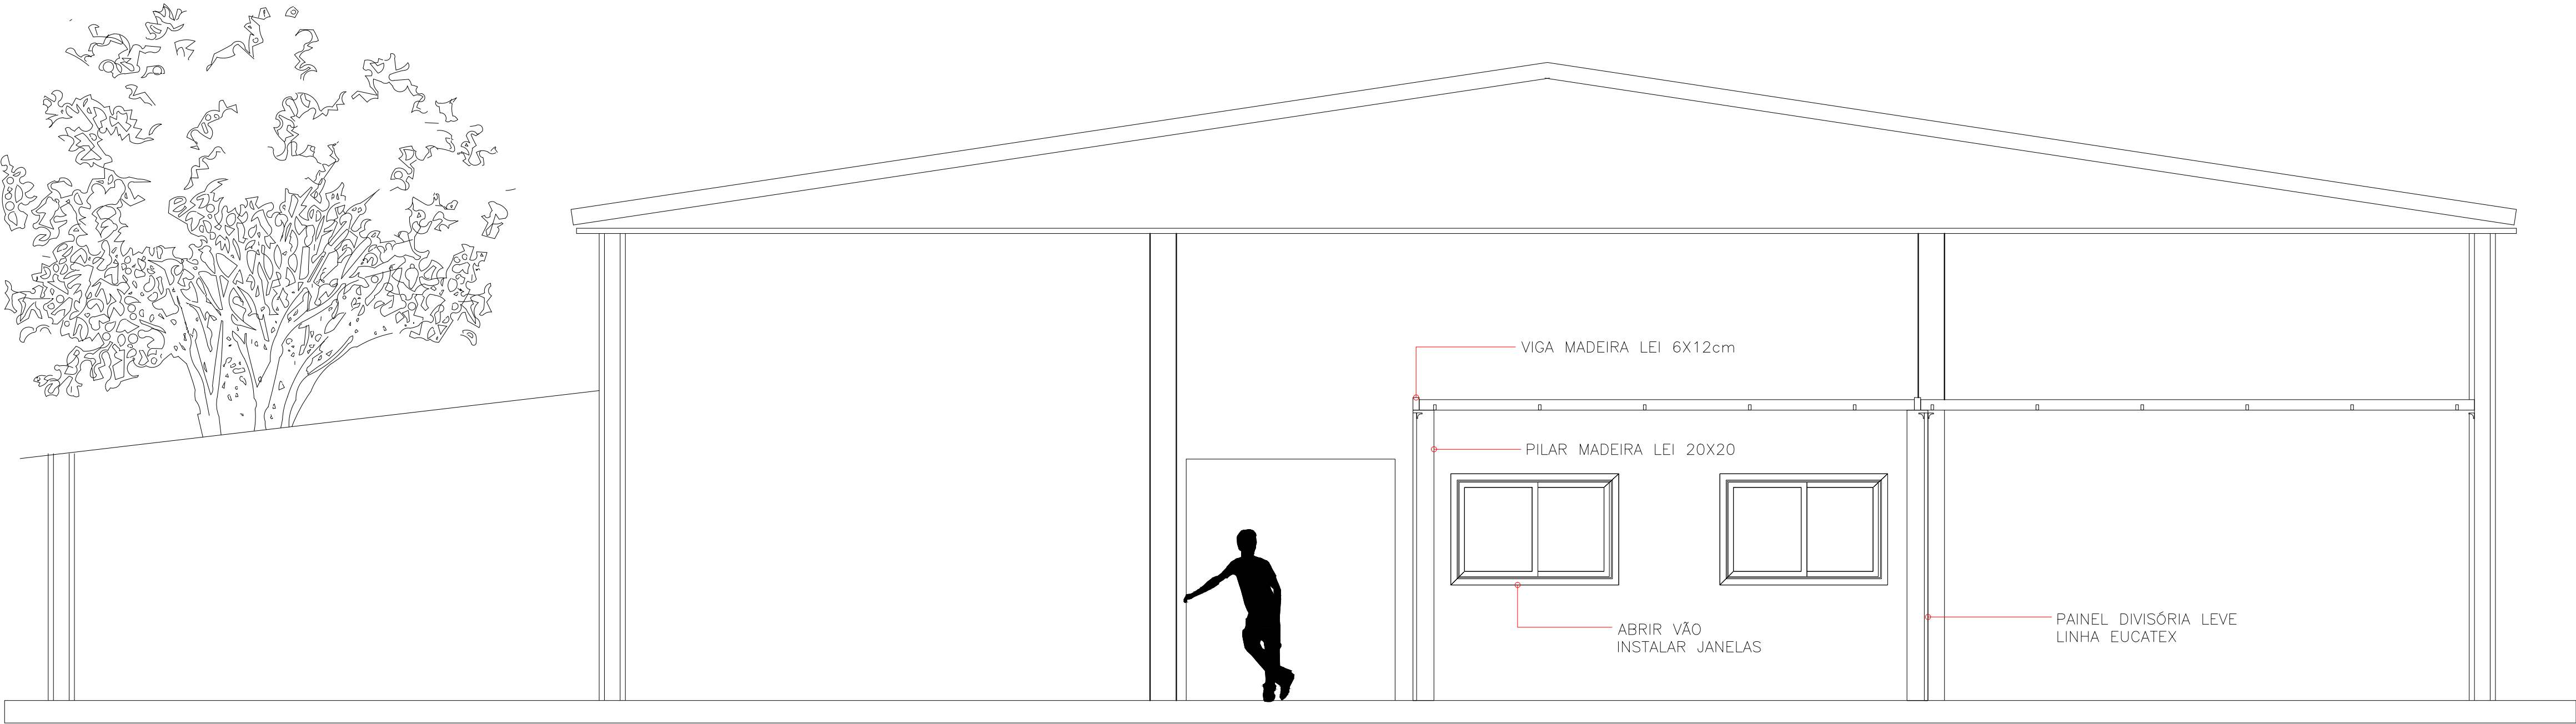

01 CORTE AA  
ESC.1:100



01 CORTE BB  
ESC.1:100



PREFEITURA DE  
**SÃO VICENTE DO SUL**  
GESTÃO 2025 | 2028



SECRETARIA MUNICIPAL  
**FINANÇAS E PLANEJAMENTO**  
SÃO VICENTE DO SUL | RS

PROJETO: **REFORMA CRECHE CRISTO EDUCADOR**

LOCAL: **General João Manoel, 1740, CENTRO, SÃO VICENTE DO SUL**

PLANTA: **CORTES** DATA: **DEZEMBRO/2025**

ART / RRT: **16441022** ESCALA: **Indicada** ÁREA: **152,00 m²**

EQUIPE TÉCNICA: **Fabício Foggiao Godinho CAU RS A112802-7**

PROPRIETÁRIO: **Prefeitura Municipal de São Vicente do Sul**



**02/02**