




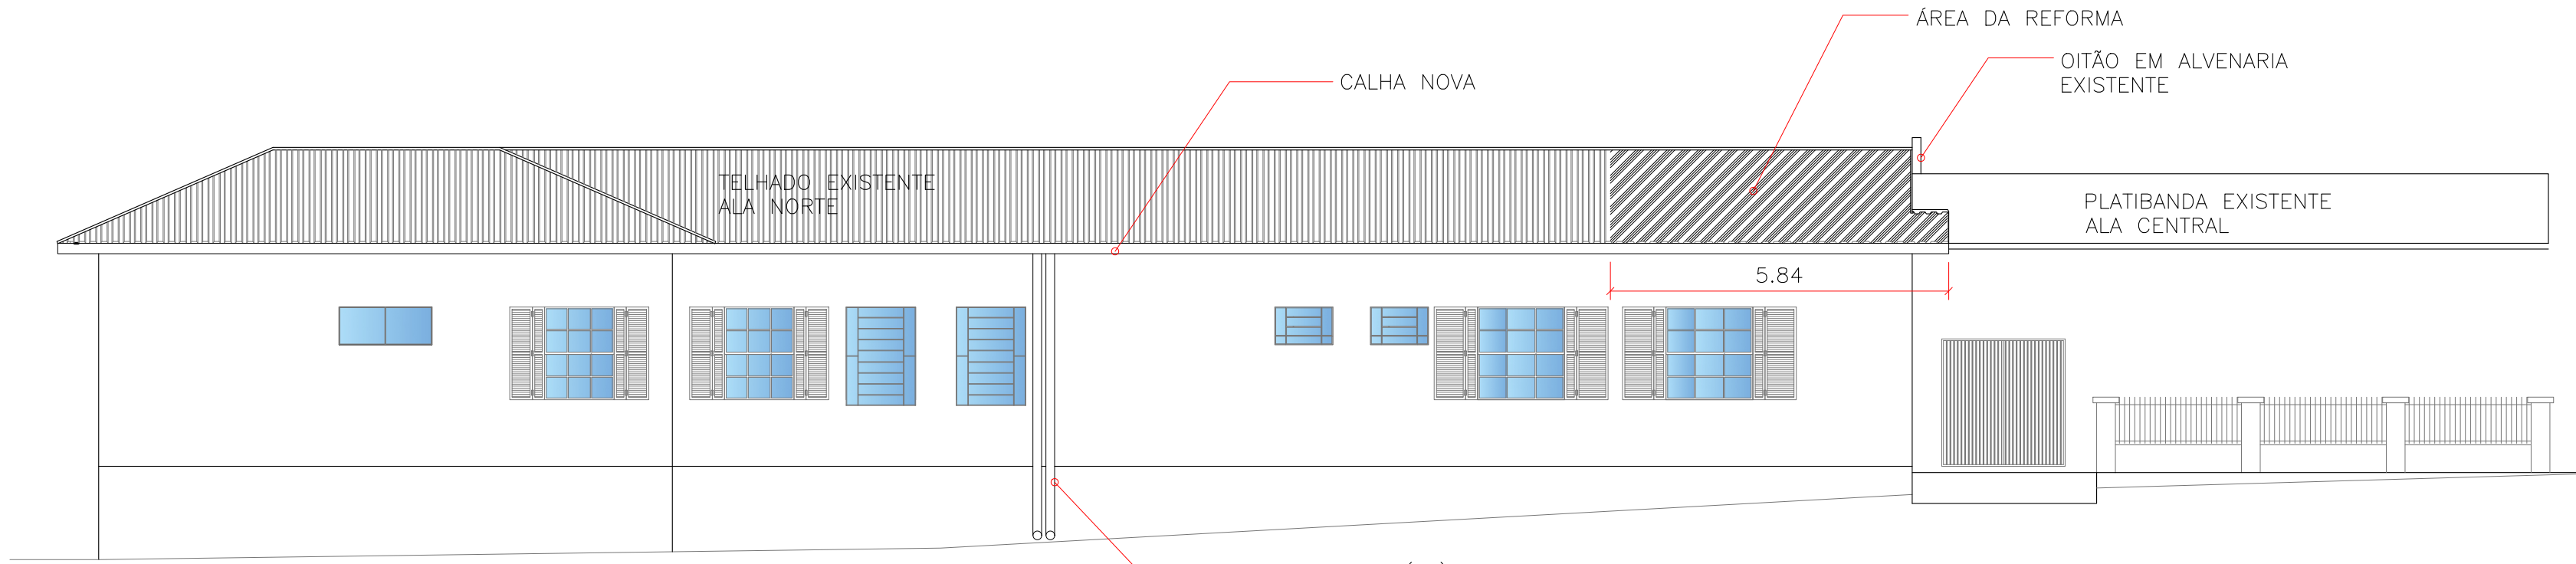


FACHADA NORTE
Escala 1:150

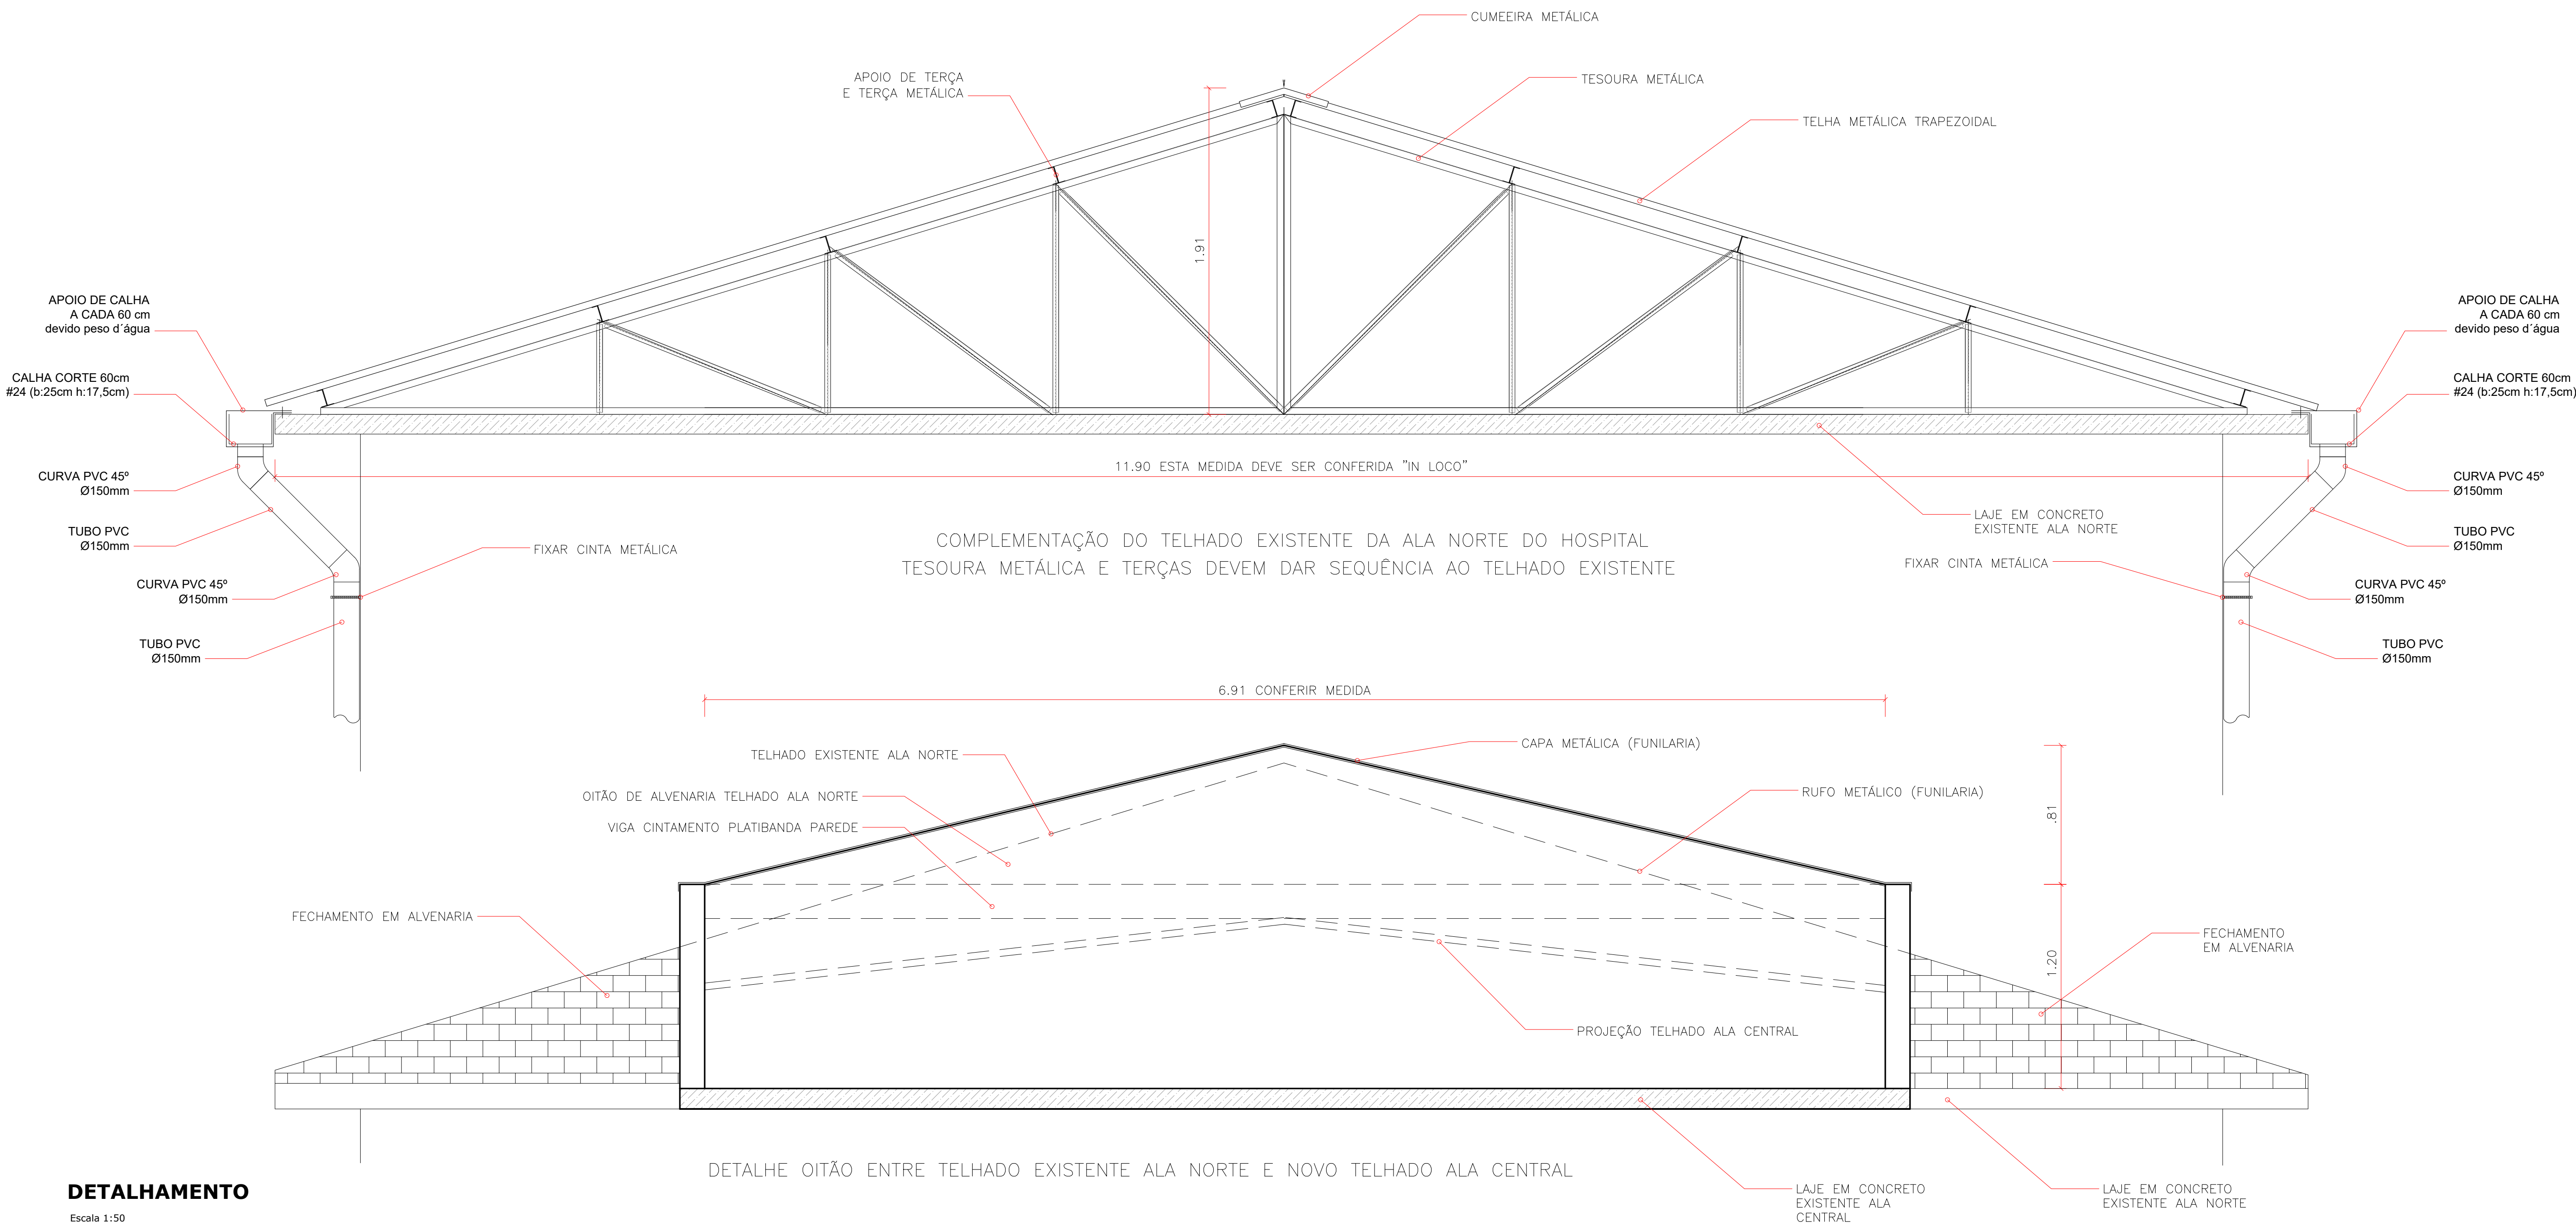

DETALHAMENTO
Escala 1:50

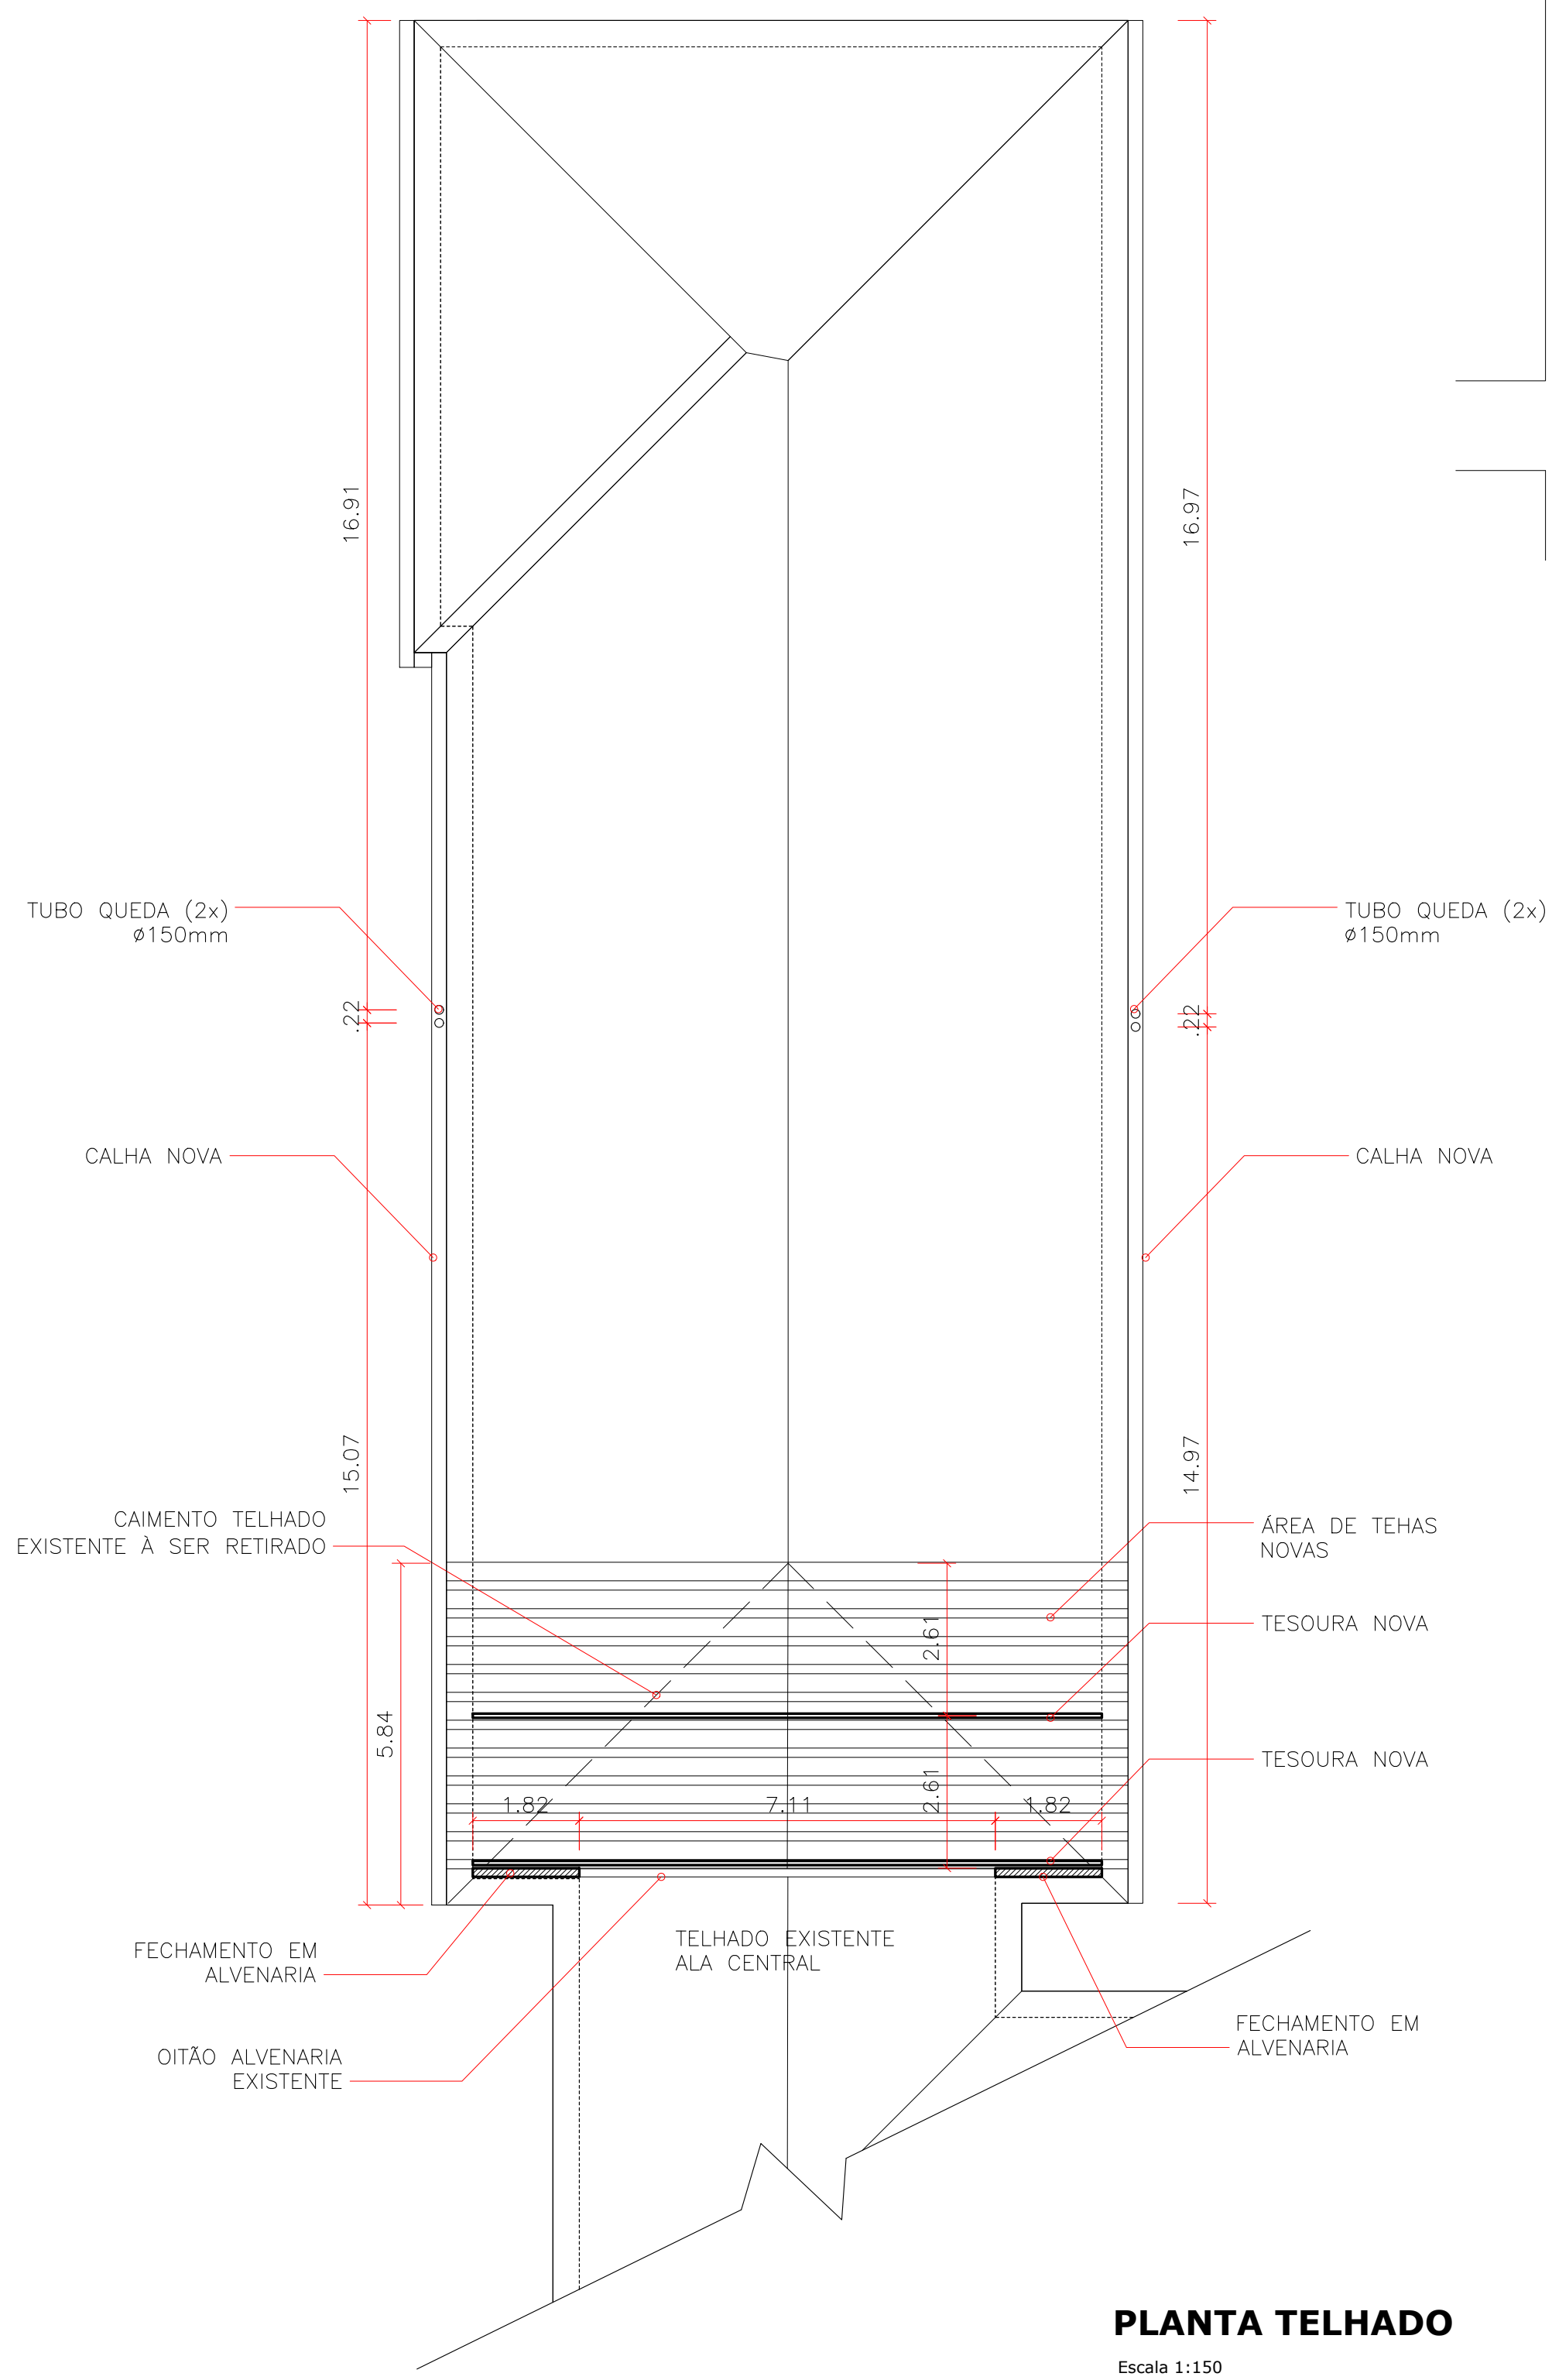

PLANTA TELHADO
Escala 1:150

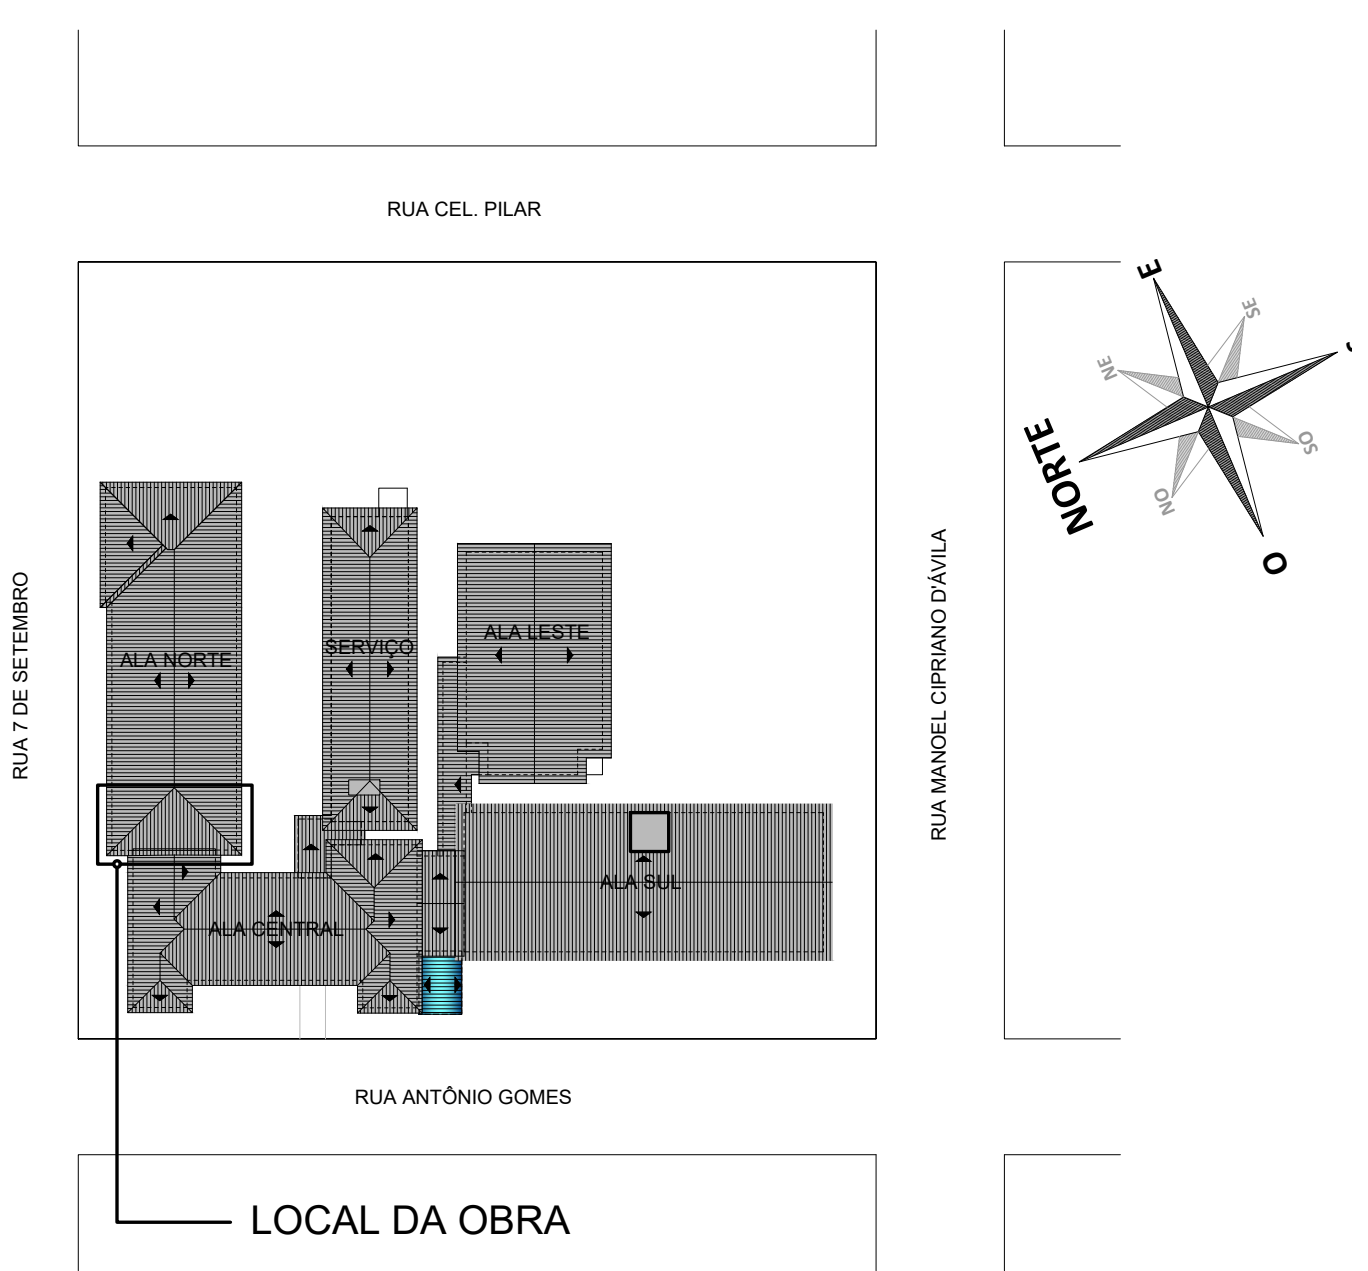

SITUAÇÃO



PROJETO: REFORMA TELHADO HOSPITAL SÃO VICENTE FERRER				
LOCAL: RUA ANTONIO GOMES, 1116, CENTRO, SÃO VICENTE DO SUL				
PLANTA: REFORMA TELHADO ALA NORTE DO HOSPITAL				
DATA: ABRIL/2026				
ART / RRT: ---	ESCALA: indicada			AREA: 70,00 m²
EQUIPE TÉCNICA: Fabricio Foggato Godinho CAU RS A112802-7				
PROPRIETÁRIO: Prefeitura Municipal de São Vicente do Sul			01/01	



01/01