

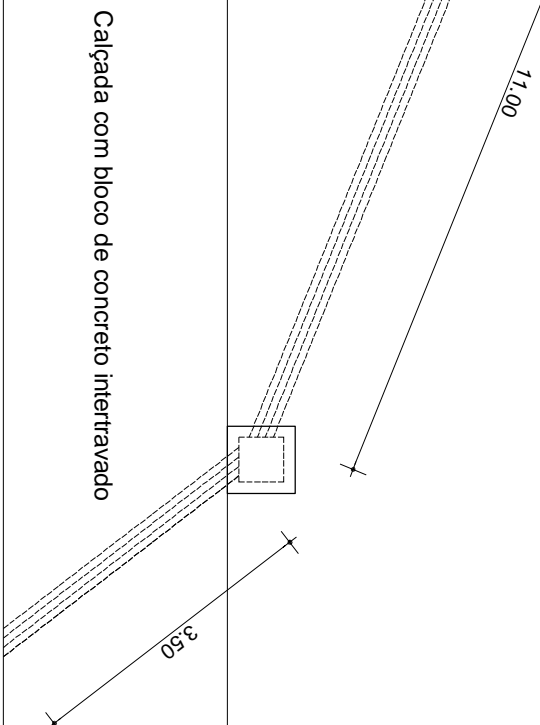


CORTE AA  
Escala: 1/100

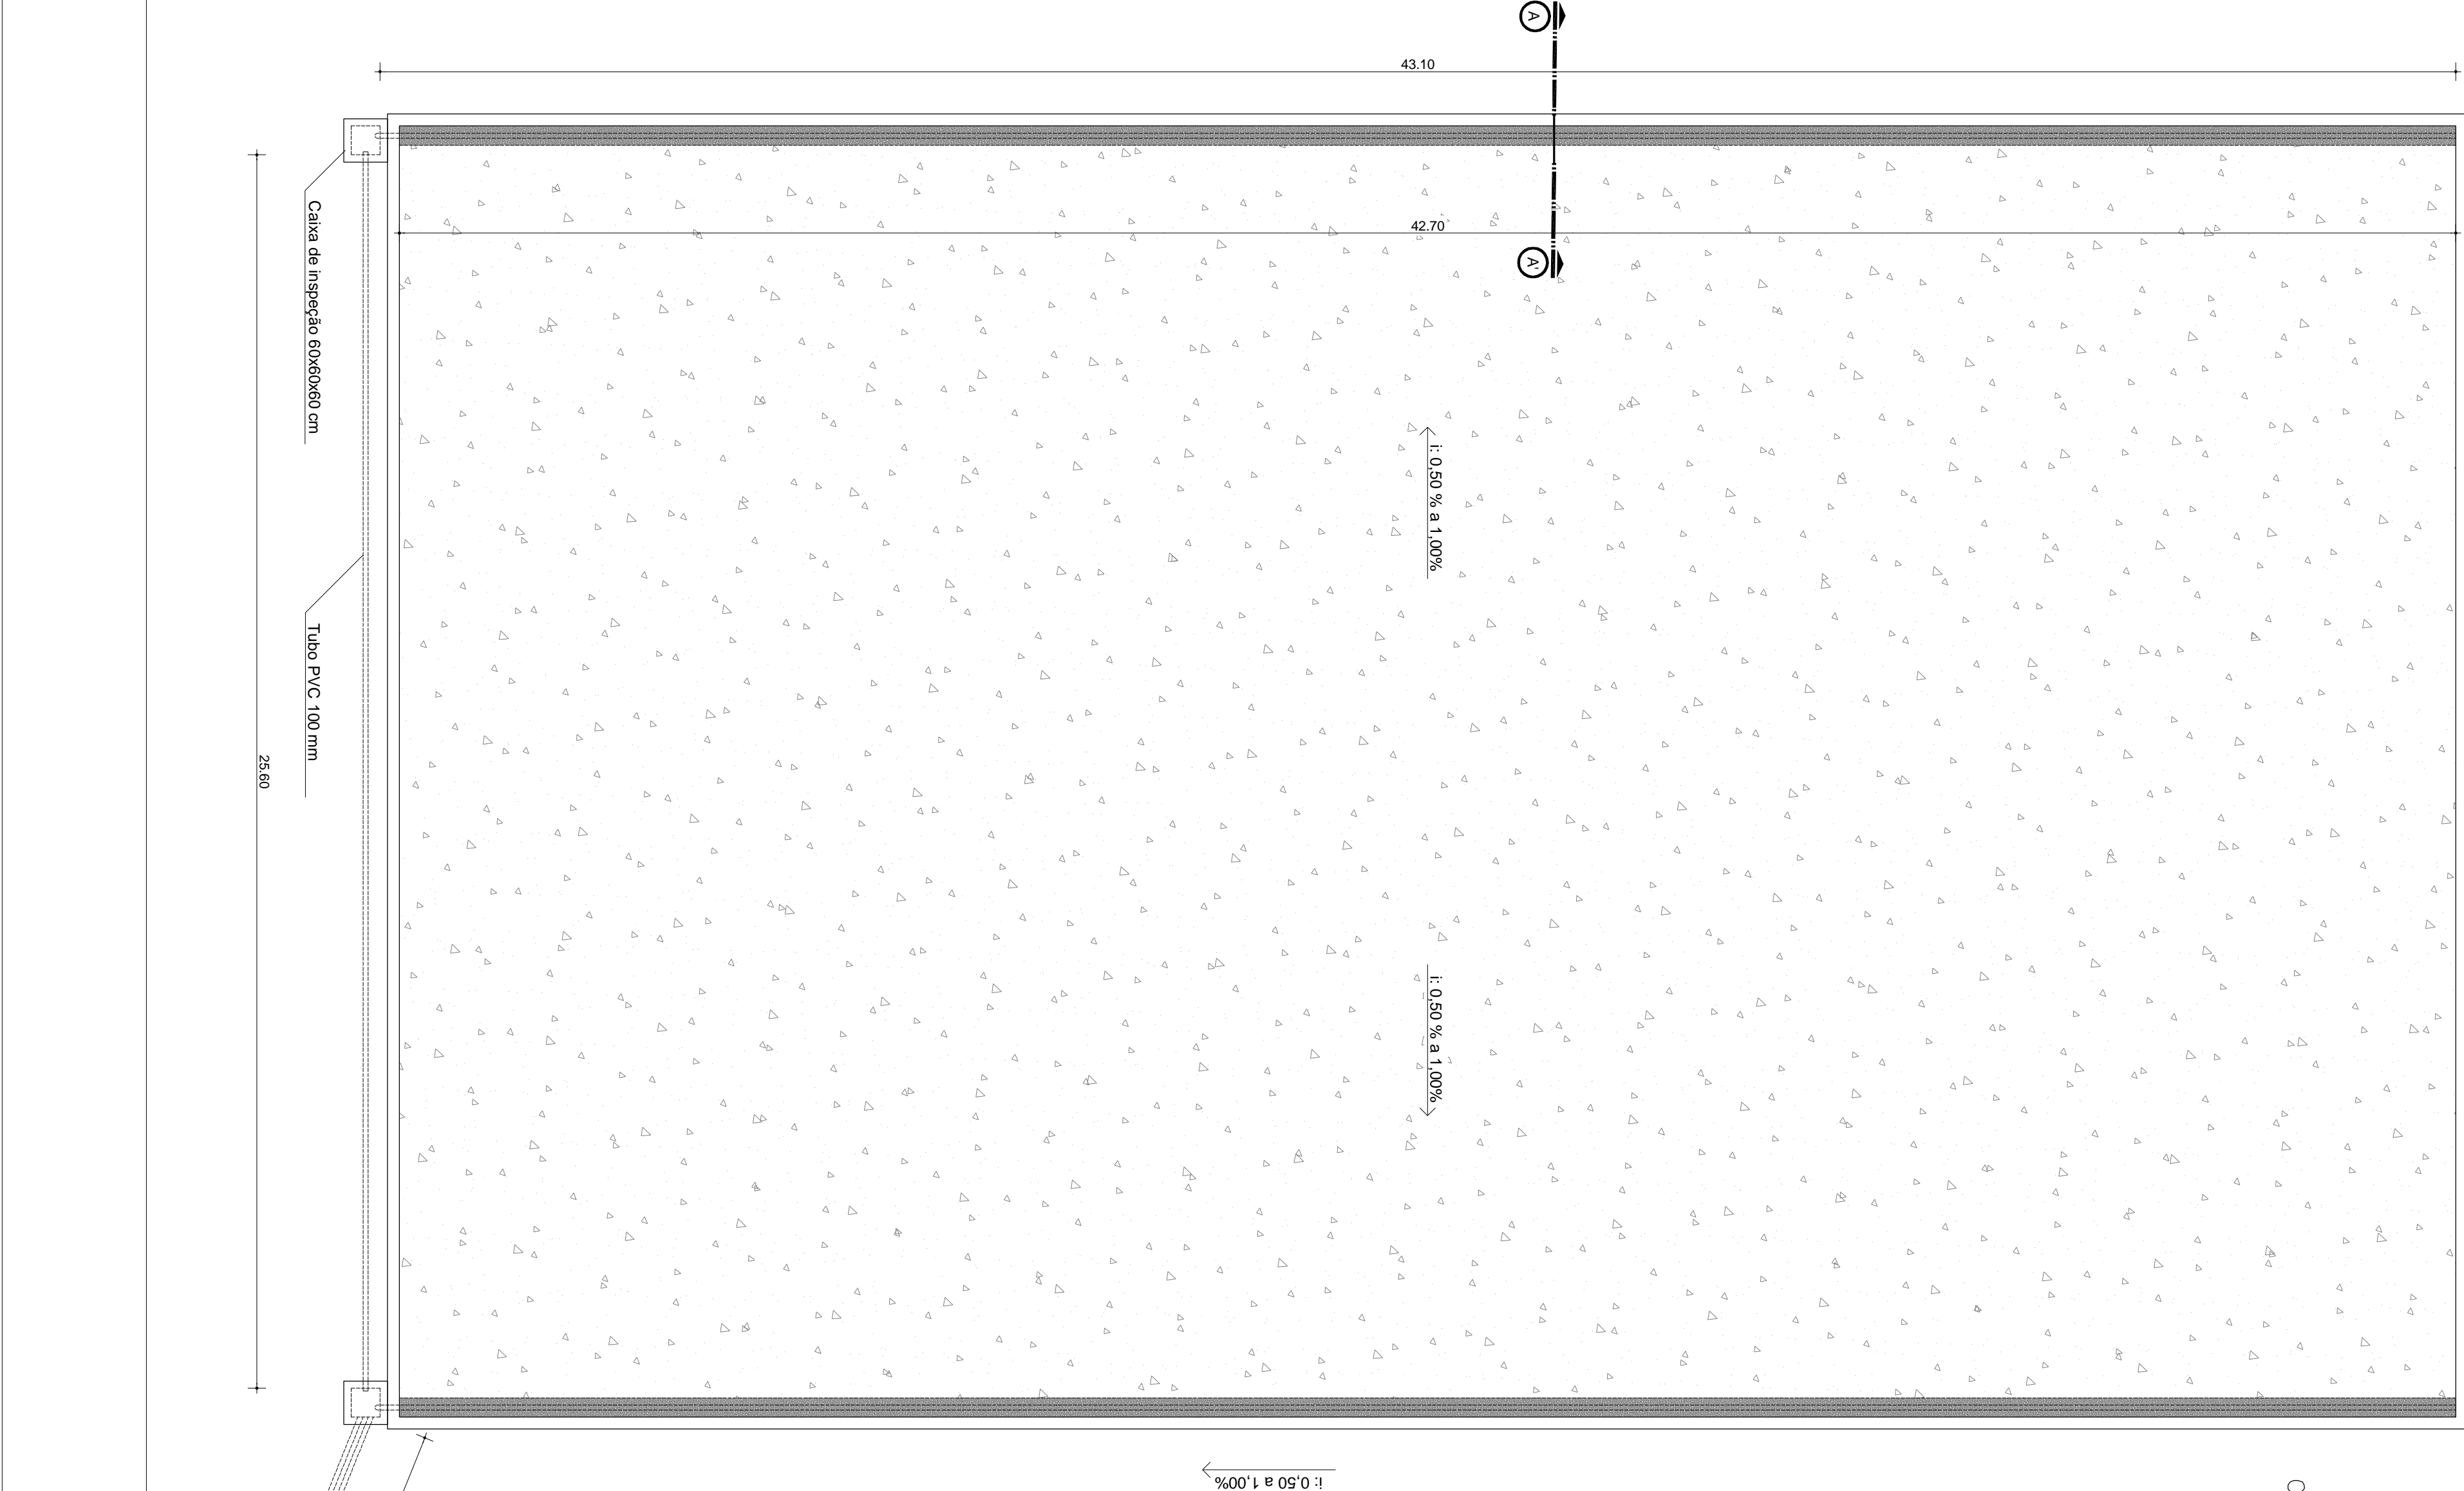

DRENAGEM  
Escala: 1/100

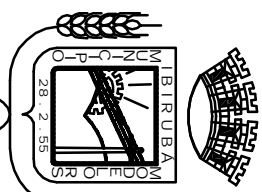

## MUNICÍPIO DE IBIRUBÁ

QUADRA ESPORTIVA DE GRAMA SINTÉTICA

OBRA	PROJETO	PLANTAS EXISTENTE	EXECUÇÃO
USO PÚBLICO: Praça da Juventude, Rua 27, Centro, Município de Ibirubá, RS.	PROJETO: Arquiteto: Roberto Duarte	PROJETO: Arquiteto: Roberto Duarte	PROJETO: Arquiteto: Roberto Duarte
PROPRIETÁRIO: Município de Ibirubá	DESENHO: JUN 2020	DESENHO: JUN 2020	DESENHO: JUN 2020
ÁREA: 1.144,36 m²	ÁREA: 1.144,36 m²	ÁREA: 1.144,36 m²	ÁREA: 1.144,36 m²
			2/2