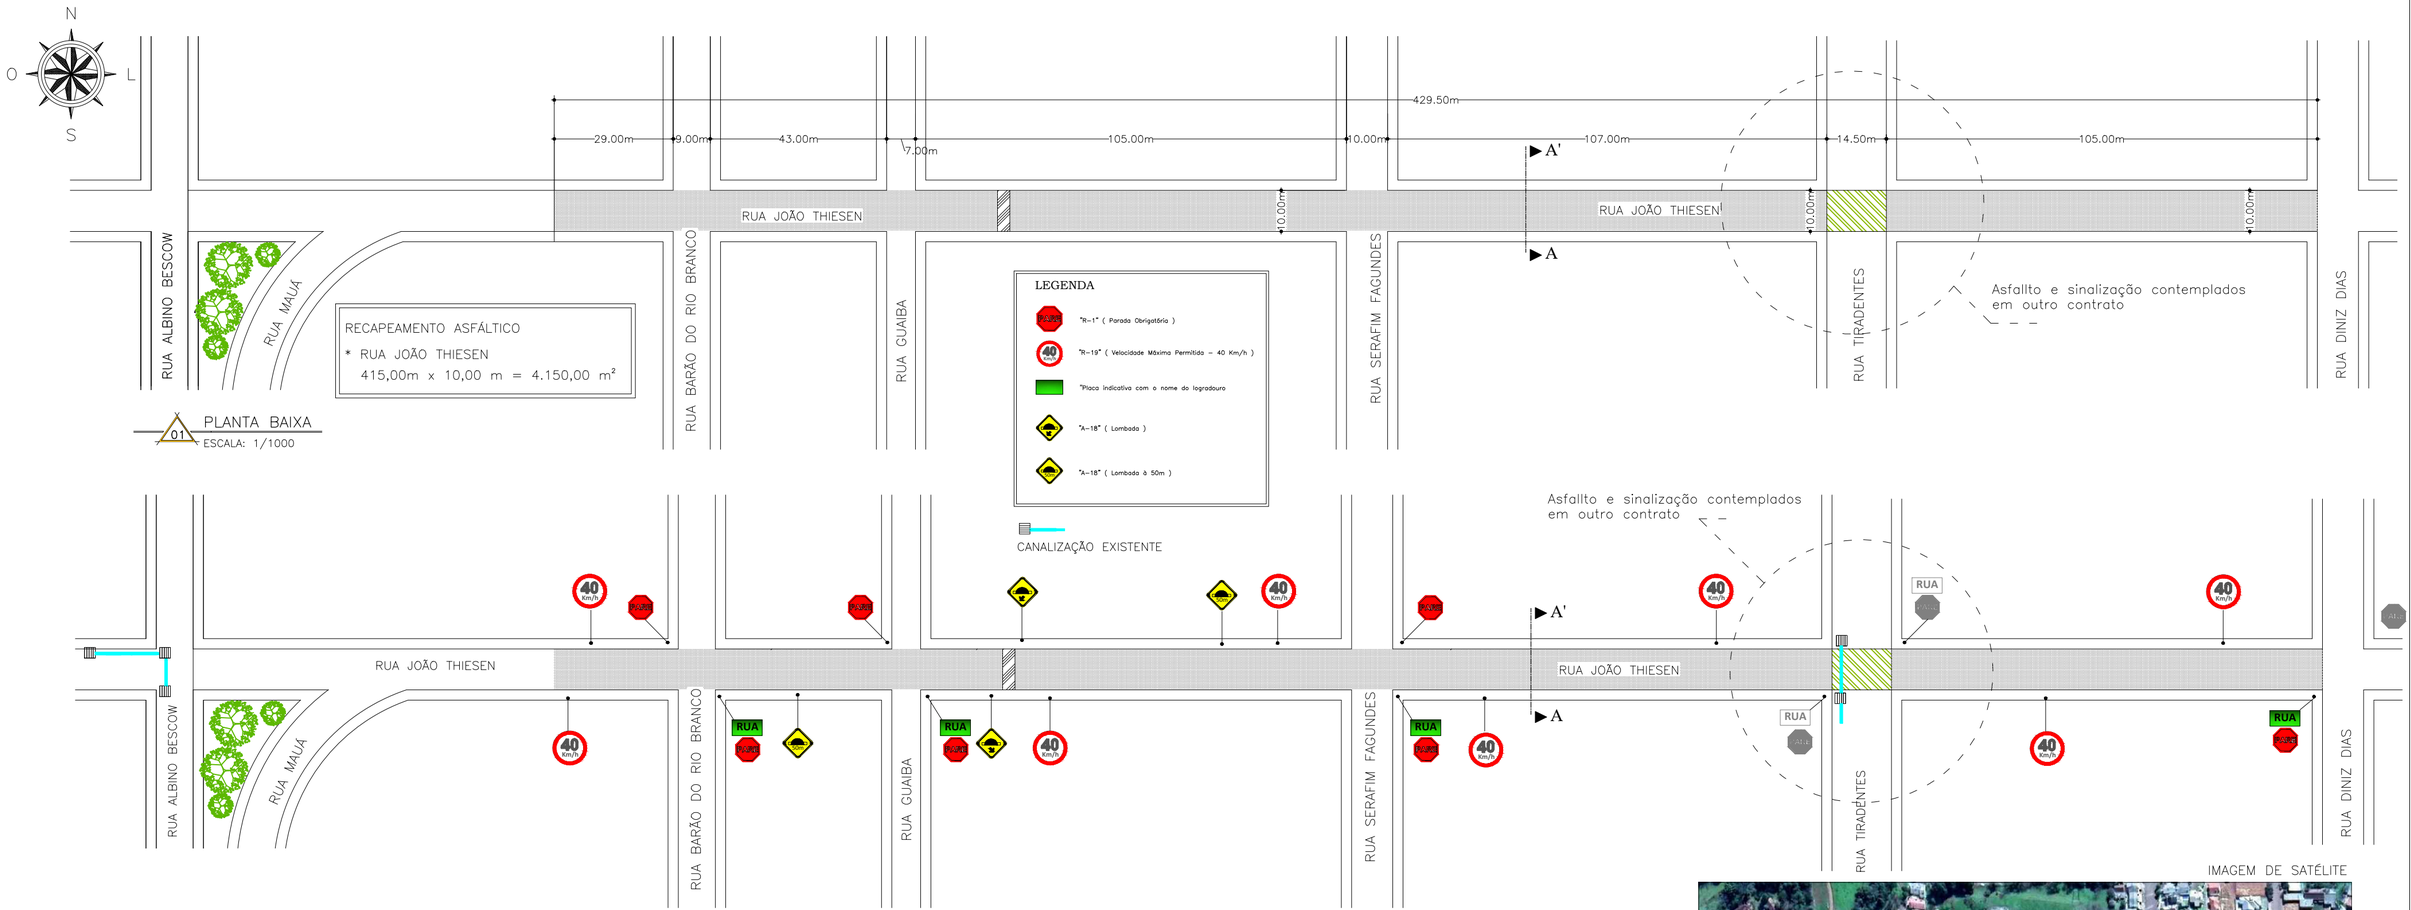

01 PLANTA BAIXA
ESCALA: 1/1000

02 PLANTA SINALIZAÇÃO
ESCALA: 1/1000

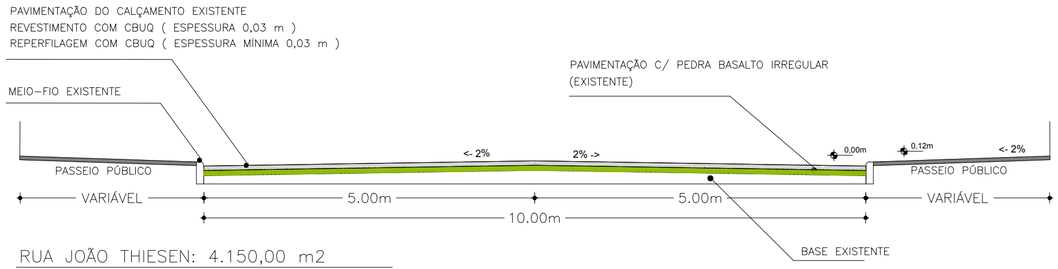

RUA JOÃO THIESEN: 4.150,00 m2

04 CORTE TRANSVERSAL: A-A'
RECAPEAMENTO ASFÁLTICO
ESCALA: 1/50

SEÇÃO TRANSVERSAL DA LOMBADA

Ondulação Transversal ou Lombada executada em CBUQ

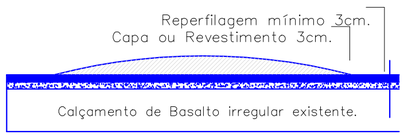

DIMENSÕES:

TIPO II – Largura: igual à da pista, mantendo-se as condições de drenagem superficial;

Comprimento: 3,70m;

Altura: até 0,10m.

RUA JOÃO THIESEN
RUA CARLOS KRAMES
RUA DOURADOS
RUA GENERAL CÂMARA
RUA 3 DE OUTUBRO
RUA GERMANO SCHARDS
RUA CORONEL VELHO
RUA 7 DE SETEMBRO
