


**QUADRO DE ESQUADRIAS:**  
 Identificação  
 Porta semi-oca 0,80x2,10

Quantid.  
 3,00  
 6,00  
 13,00  
 7,00

- LEGENDA:**
- ÁREA EXISTENTE
  - ÁREA DE AMPLIAÇÃO A CONCLUIR
  - ÁREA QUE DEVE SER ELEVADA 8 CM
  - CH = CHAPISCO EXECUTADO
  - POR = PORCELANATO

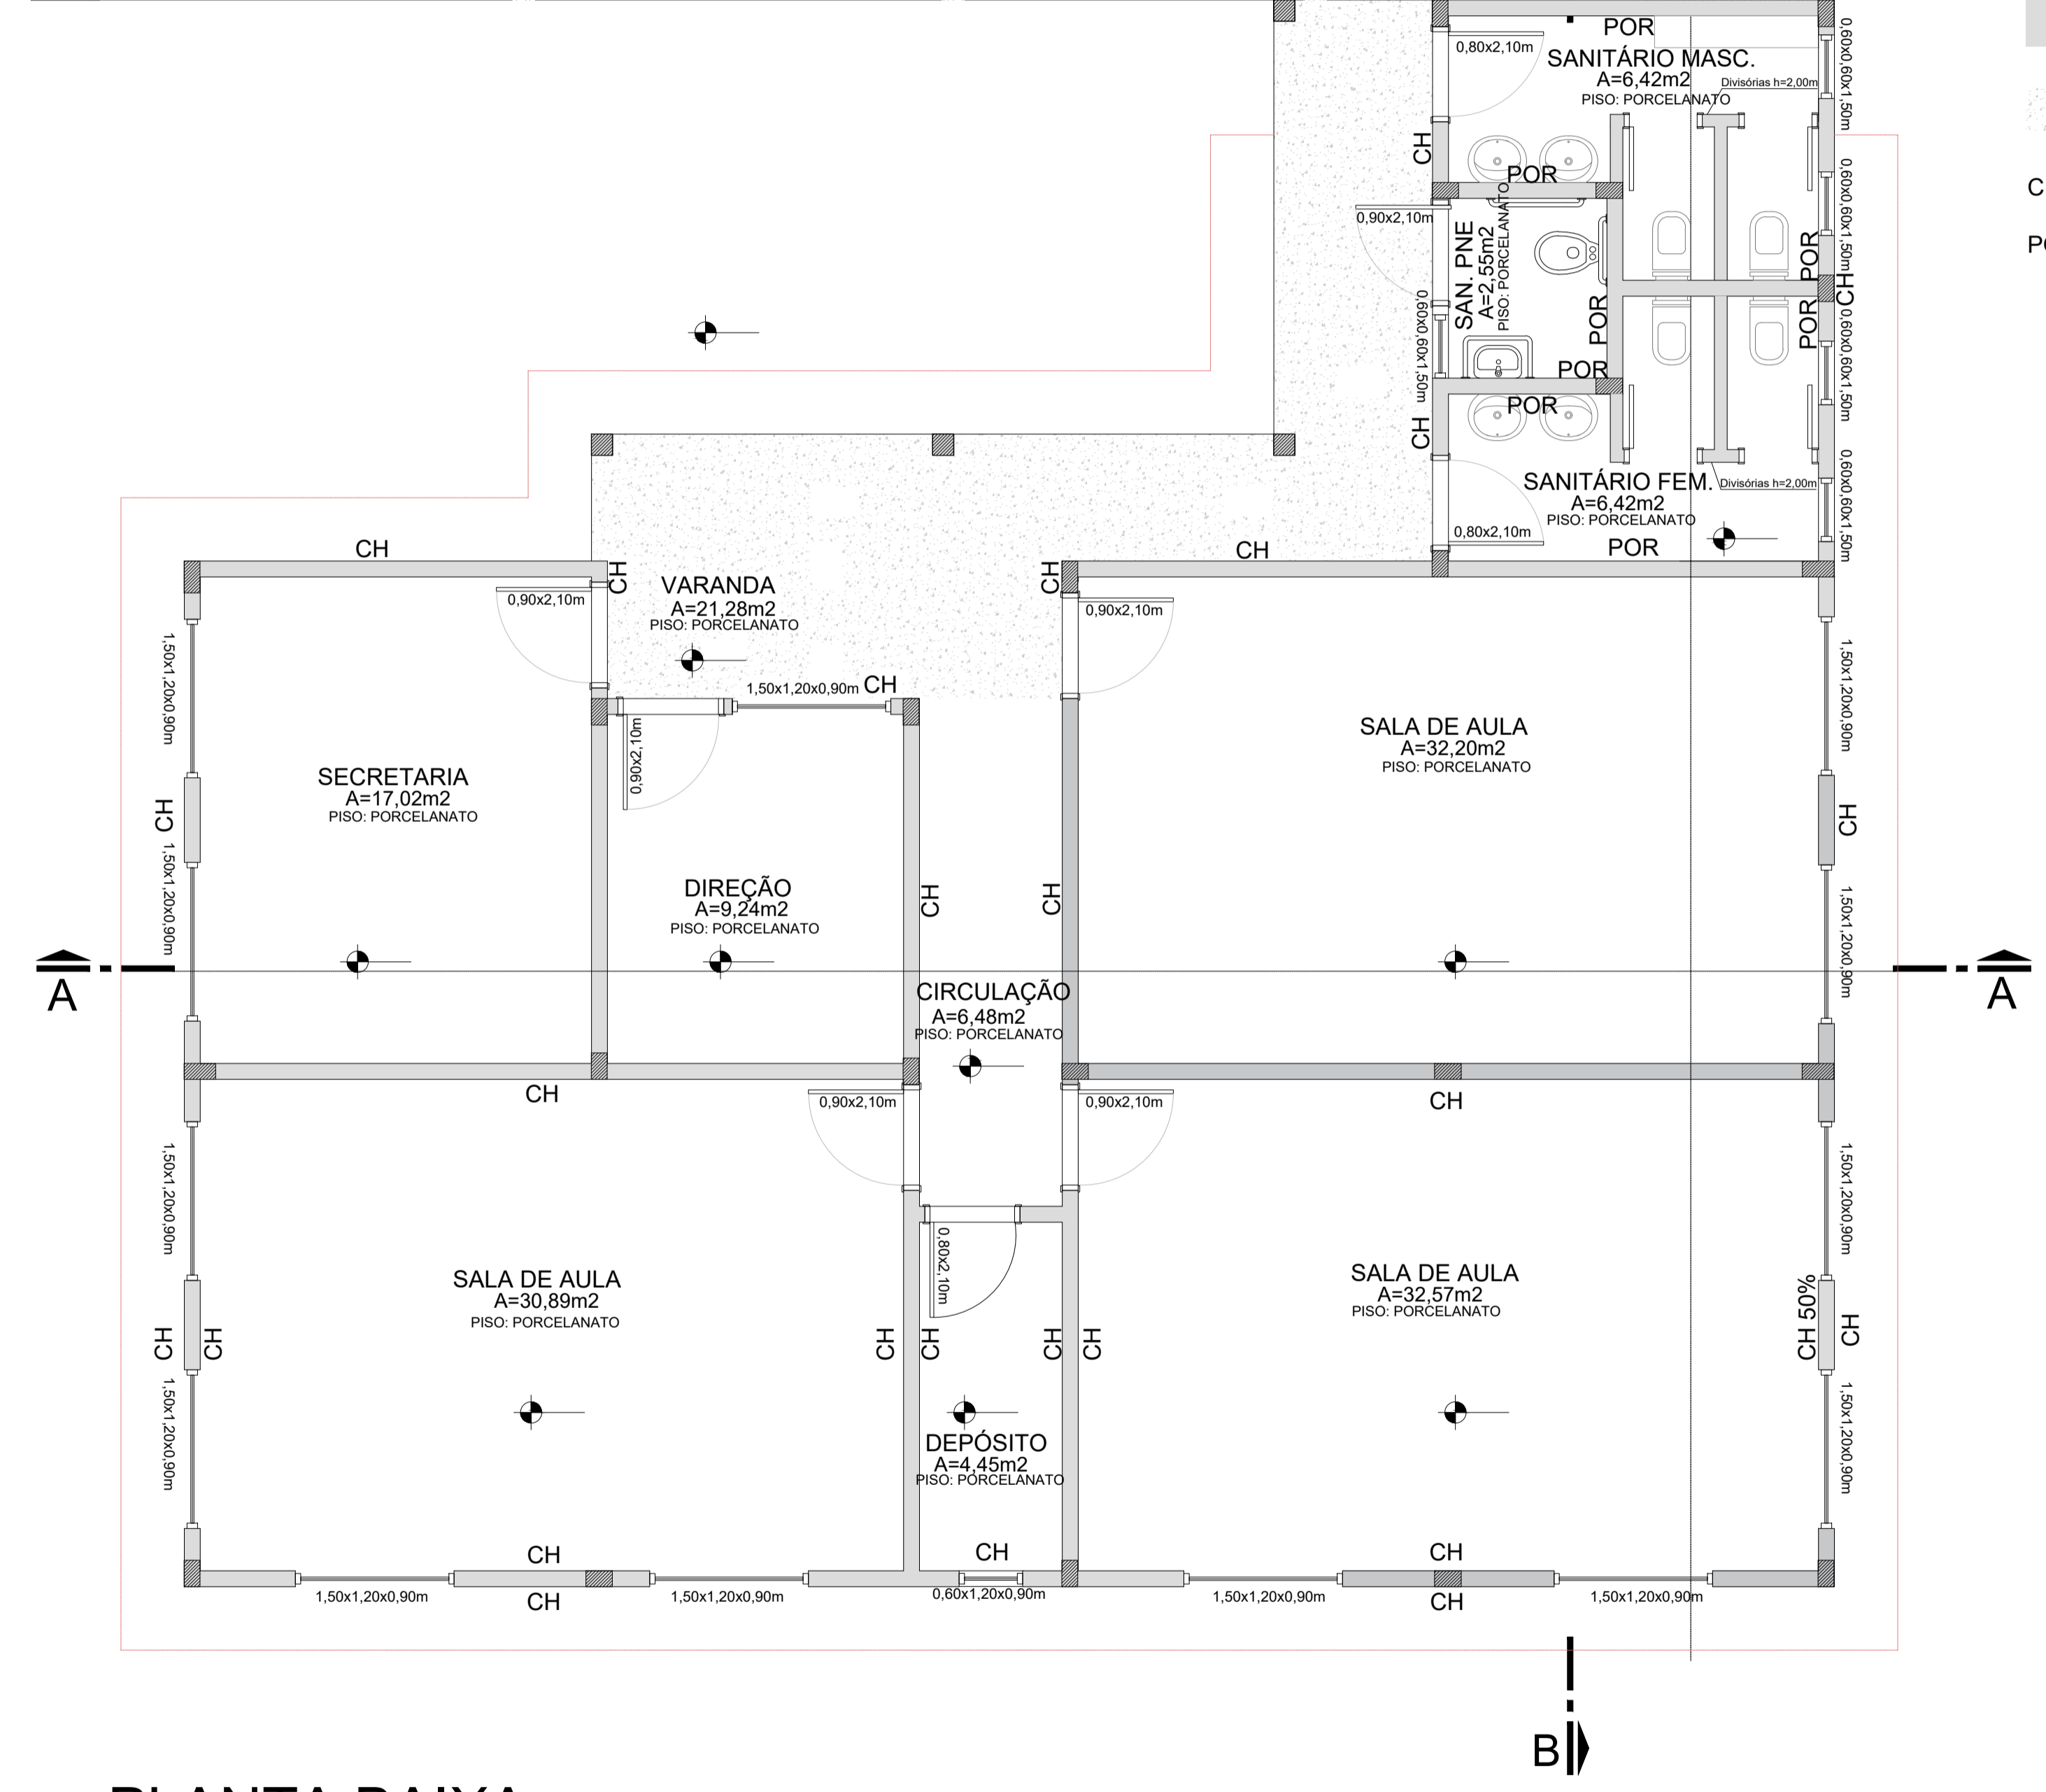

**PLANTA BAIXA**  
 ESC.: 1/50

-VERIFICAR PILARES, VERGAS E CONTRAVERGAS JÁ EXECUTADAS

REVISÃO	DESCRIÇÃO	DATA

OBRA/SERVIÇO: Planta Baixa

ENDEREÇO: Rodovia VRS 868, Taquari/RS

TÍTULO: Conclusão Ampliação EMEF Timóteo Junqueira dos Santos

	PROPRIETÁRIO: PREFEITURA DE TAQUARI	PRANCHA Nº: <b>ARQ</b> 02/06
	RESPONSÁVEL TÉCNICO PELO PROJETO: SÉRGIO VINÍCIUS NOSCHANG - ENG. CIVIL - CREA RS152282	

187,10 m²	1/50	Agosto/2023	0
ÁREA	ESCALA	DATA	REVISÃO