



F1 FACHADA FRONTAL

Escala: 1:50

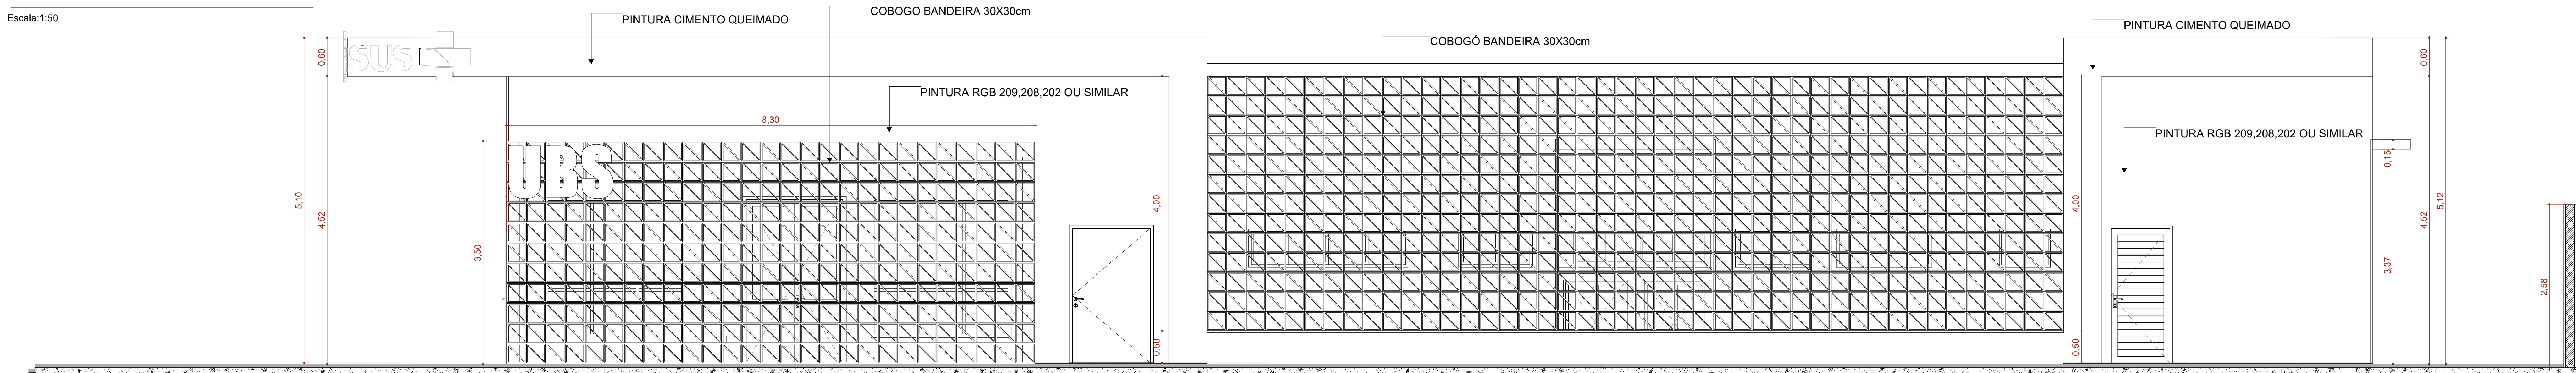


F2 FACHADA DIREITA

Escala: 1:50

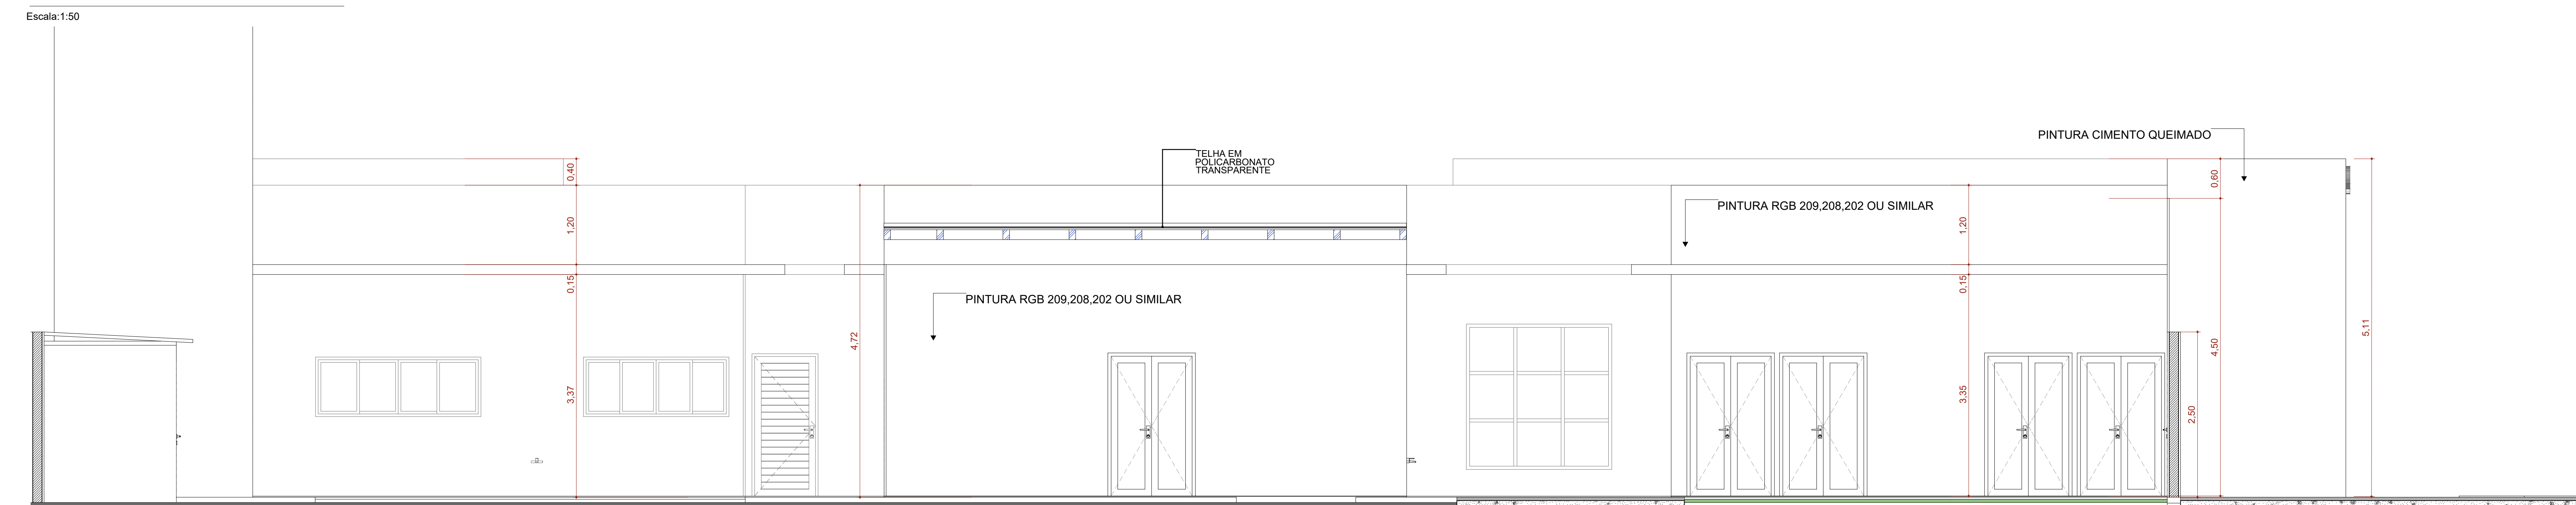

F4 FACHADA ESQUERDA

Escala: 1:50

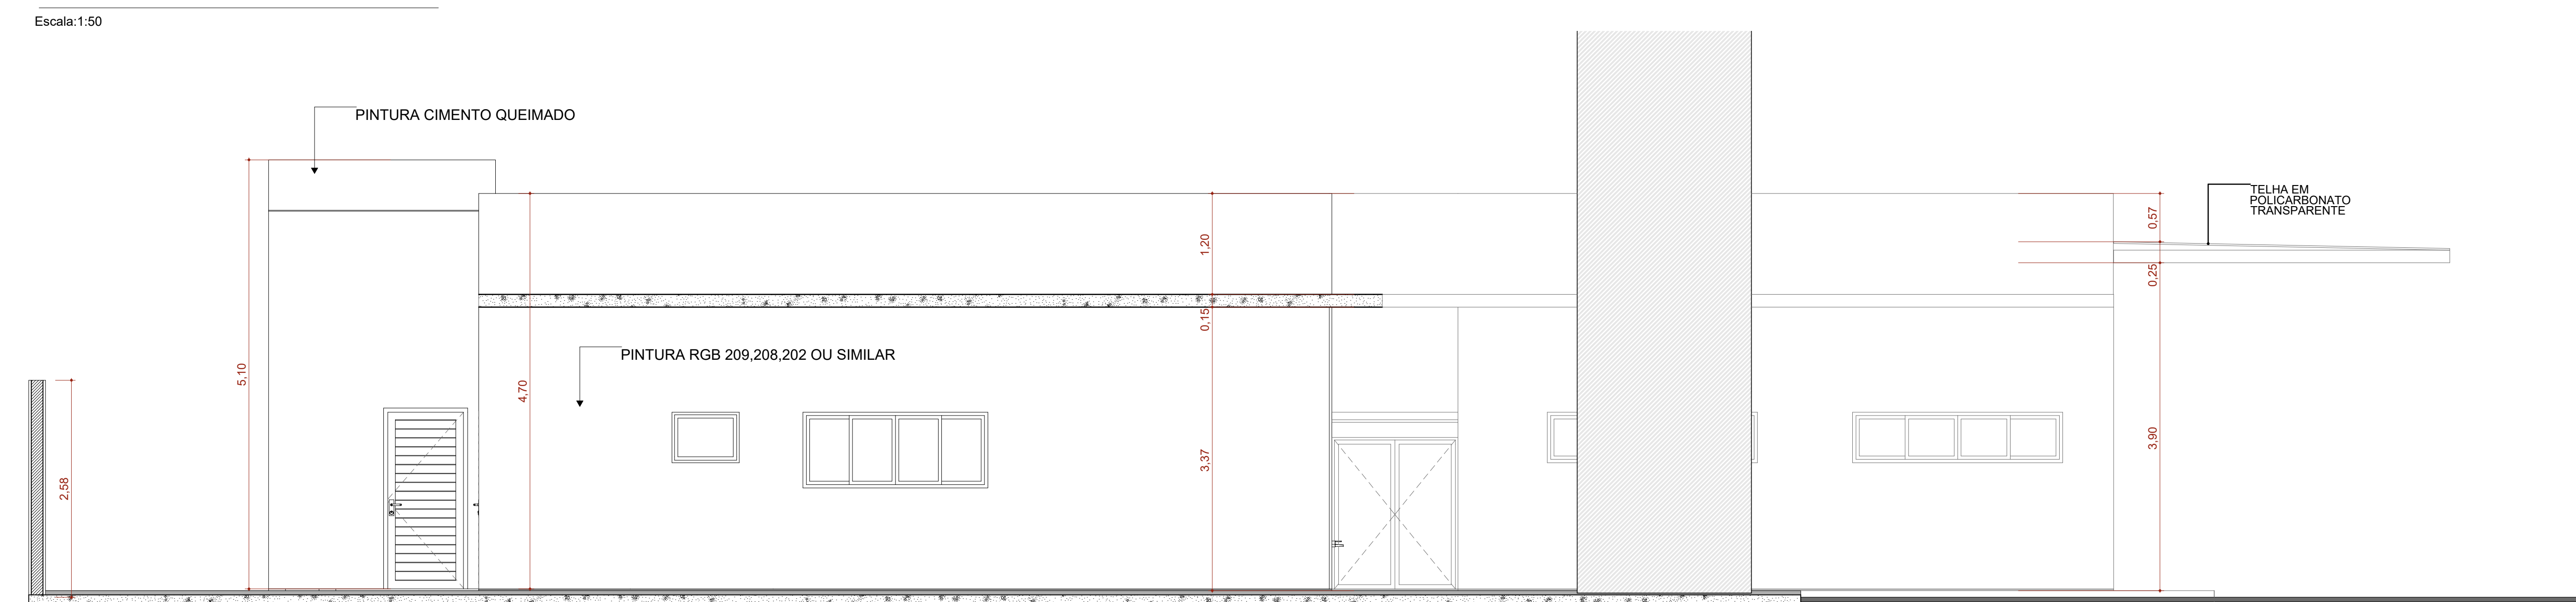

F3 FACHADA FUNDO

Escala: 1:50

TÍTULO DO PROJETO
UNIDADE BÁSICA DE SAÚDE - PORTE 1

PROPRIETÁRIO

MINISTÉRIO DA SAÚDE

SECRETARIA DE ATENÇÃO PRIMÁRIA À SAÚDE

Departamento de Engenharia & Arquitetura

e-mail: planejamento@taquari.rs.com.br

MUNICÍPIO DE TAQUARI
Endereço: Rua José Leite Costa, s/nº, Bairro Prado - Taquari/RS

Município de Taquari:

André Luis Barcellos Brito

Prefeito Municipal

Resp. técnico:

Flávio de Andrade

Engº Civil & Engº de Segurança do Trabalho

CREA- 111.653

TÍTULO DA PRANCHA

FACHADAS

DESCRIÇÃO DA ETAPA

PROJETO EXECUTIVO

NOME PRANCHA - ARQUIVO
MS_UBS1_PE_AQ 07.12_R00

REVISÃO
R00

DATA
07/01/2026

ESCALA
INDICADA

DIREITOS AUTORAIS RESERVADO CONFORME LEGISLAÇÃO NACIONAL E INTERNACIONAL
OBS: OBRIGADO, em qualquer projeto, obra, intervenção, publicação, registro de domínio público, a ser utilizado apenas para fins pessoais e não comerciais, sob pena de sanção por violação de direitos autorais.

FOLHA A1 ESTEND
97,19 x 99,40

