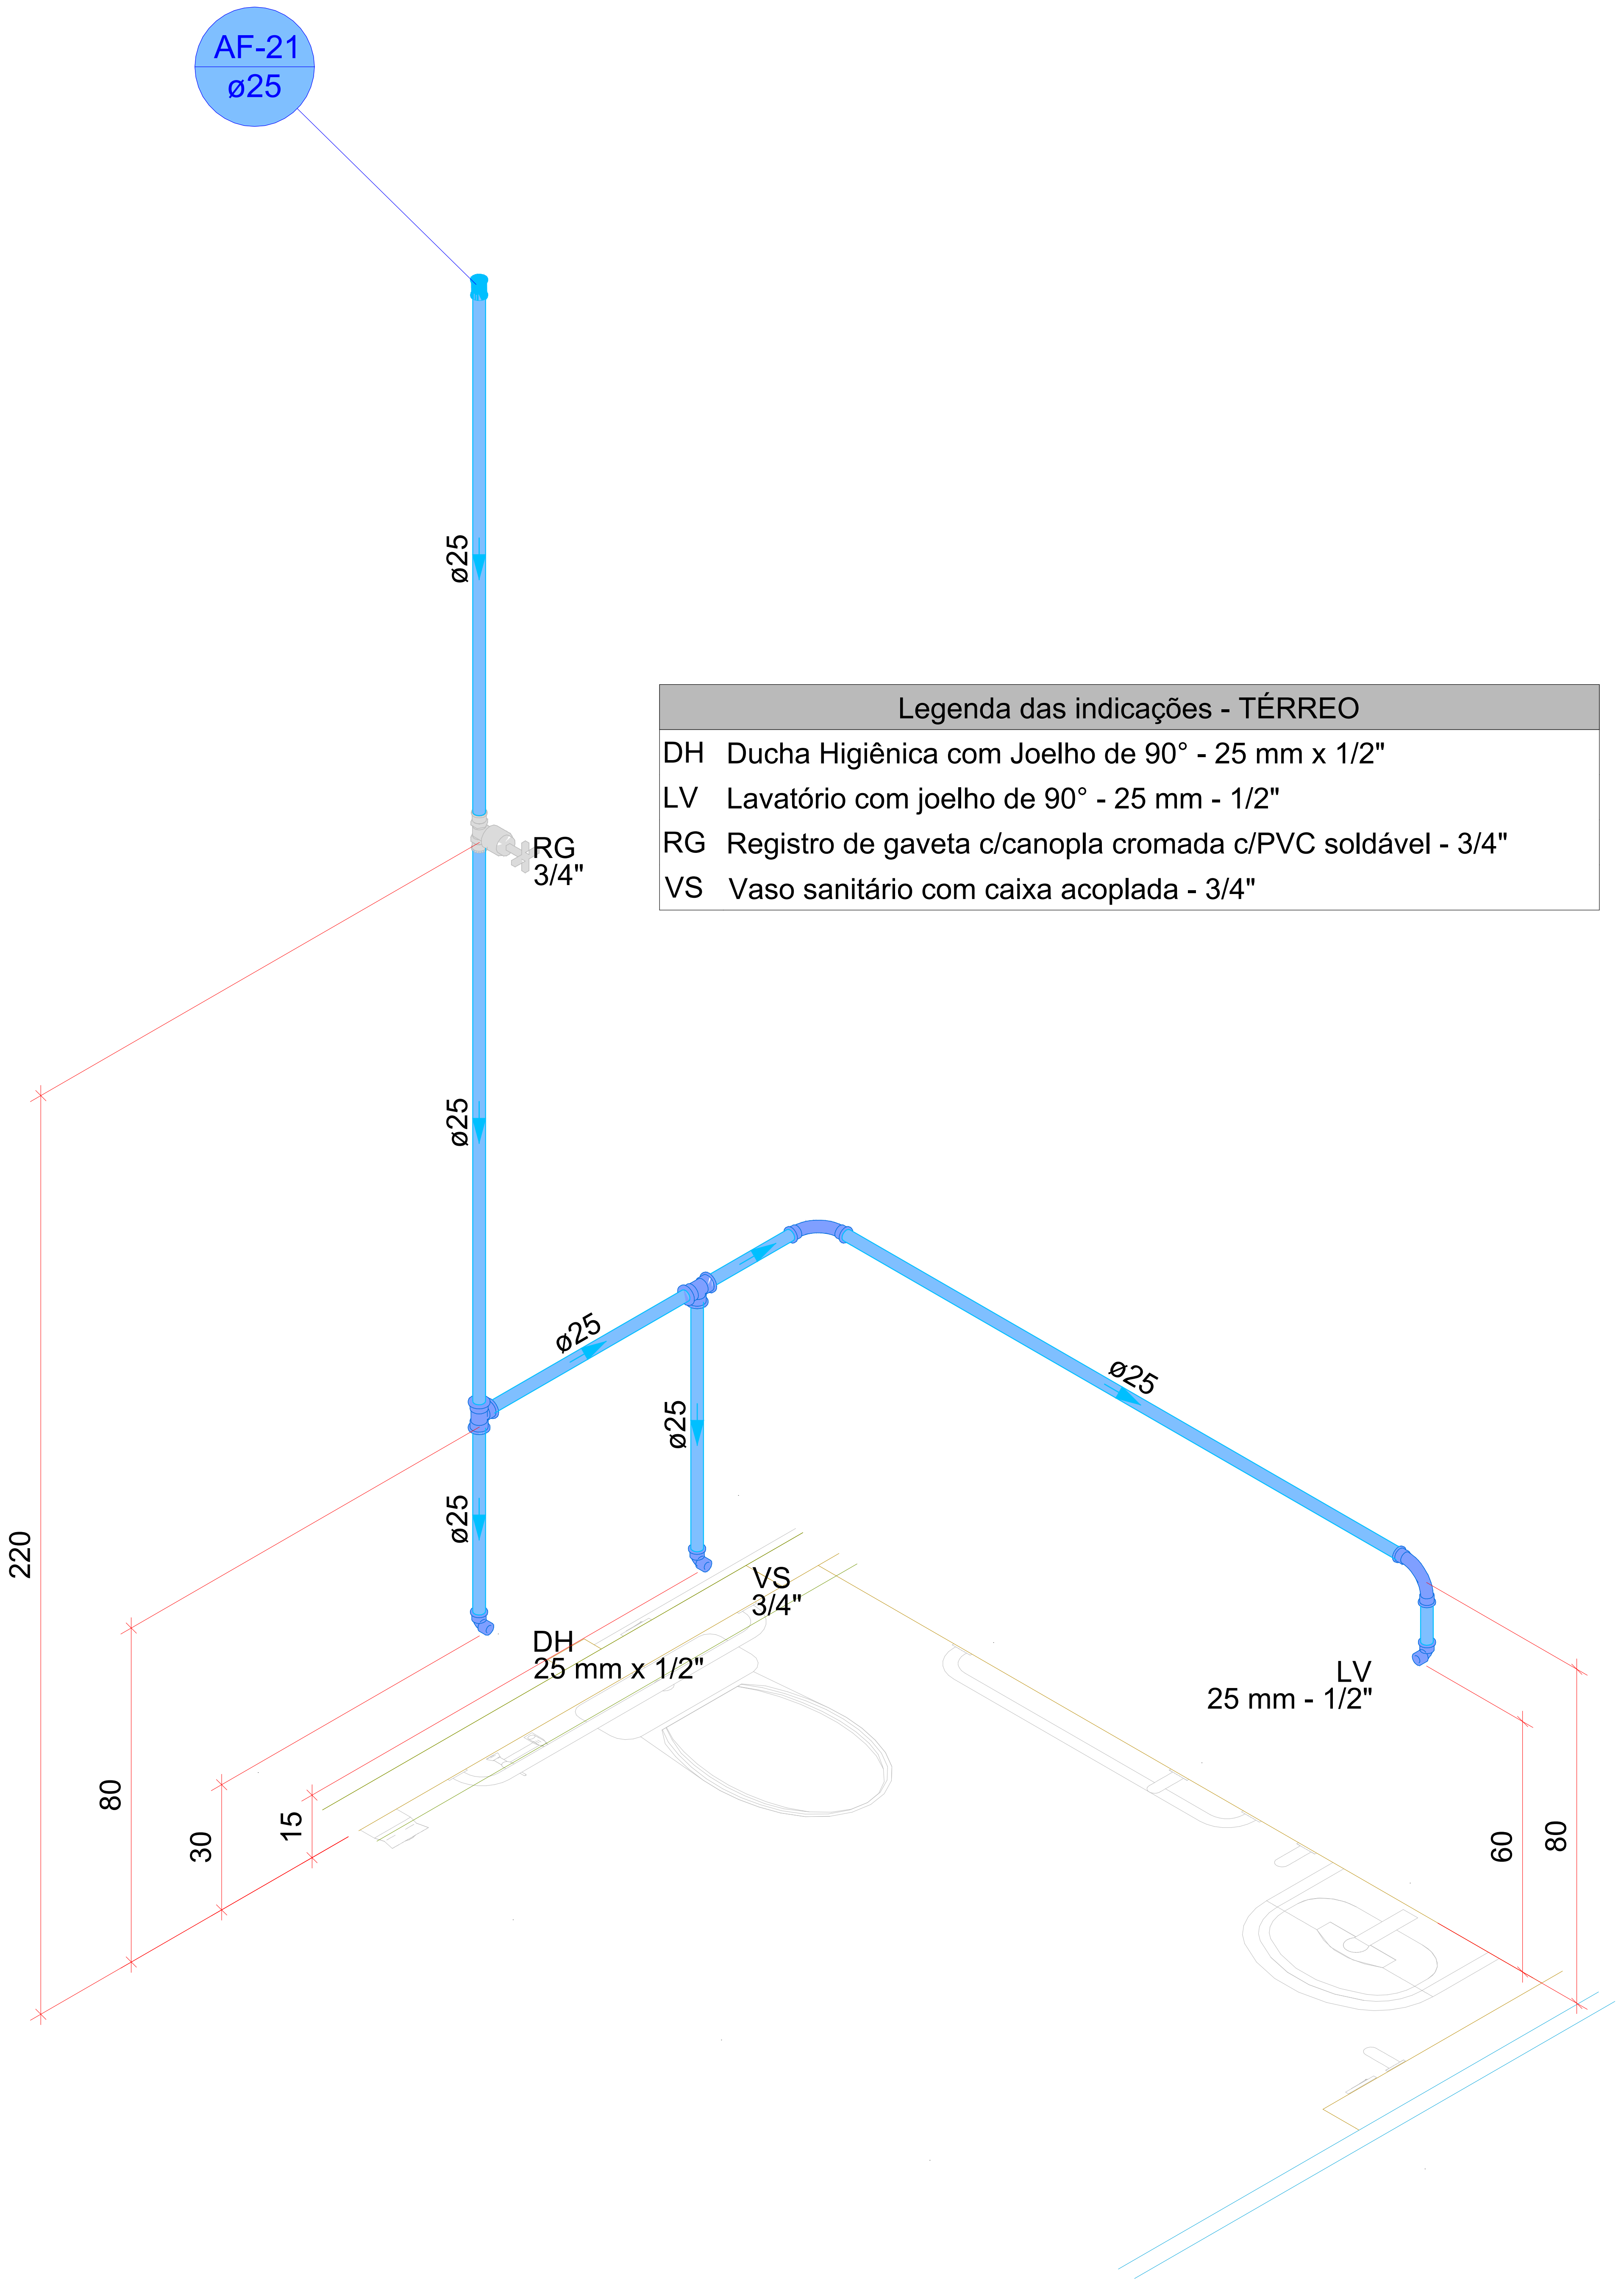

Legenda das indicações - TÉRREO	
DH	Ducha Higiênica com Joelho de 90° - 25 mm x 1/2"
LV	Lavatório com joelho de 90° - 25 mm - 1/2"
RG	Registro de gaveta c/canopla cromada c/PVC soldável - 3/4"
VS	Vaso sanitário com caixa acoplada - 3/4"

DETALHE HID-21

1:25

TÍTULO DO PROJETO
UNIDADE BÁSICA DE SAÚDE - PORTE 1

PROPRIETÁRIO
MINISTÉRIO DA SAÚDE
SECRETARIA DE ATENÇÃO PRIMÁRIA À SAÚDE

Departamento de Engenharia & Arquitetura
e-mail: planejamento@taquari.rs.com.br

MUNICÍPIO DE TAQUARI
Endereço: Rua José Leite Costa, s/nº, Bairro Prado - Taquari/RS

ASSINADO DIGITALMENTE
ANDRE LUIS BARCELLOS BRITO
A conformidade com a assinatura pode ser verificada em:
http://serpro.gov.br/assinador-digital
SERPRO

Município de Taquari:
André Luis Barcellos Brito
Prefeito Municipal

Resp. técnico:
Flávio de Andrade
Engº Civil & Engº de Segurança do Trabalho
CREA: 111.653

TÍTULO DA PRANCHA
DETALHE

DESCRIÇÃO DA ETAPA
PROJETO HIDRAULICO

NOME: PRANCHA - ARQUIVO	REVISÃO	Área:	DATA	ESCALA
	R00	**389,78 m²**	**07/01/2026**	**INDICADA**

DIREITOS AUTORAIS RESERVADO CONFORME LEGISLAÇÃO NACIONAL E INTERNACIONAL
OS CEDENTES, em caráter gratuito, total, irrevogável, irretratável, cedem e transferem ao CESSIONÁRIO todos e quaisquer direitos autorais natureza patrimonial sobre os PROJETOS,em obediência ao art. 93 da Lei nº 14.133, nos termos da Lei nº 9.610/1998 e §2º, art. 3º, da Resolução CAU/BR n° 67, de 5 de dezembro de 2013.

FOLHA A0
118,90 x 84,10