


Legenda das indicações - TÉRREO	
LV	Lavatório com joelho de 90° - 25 mm - 1/2"
RG	Registro de gaveta c/canopla cromada c/PVC soldável - 3/4"

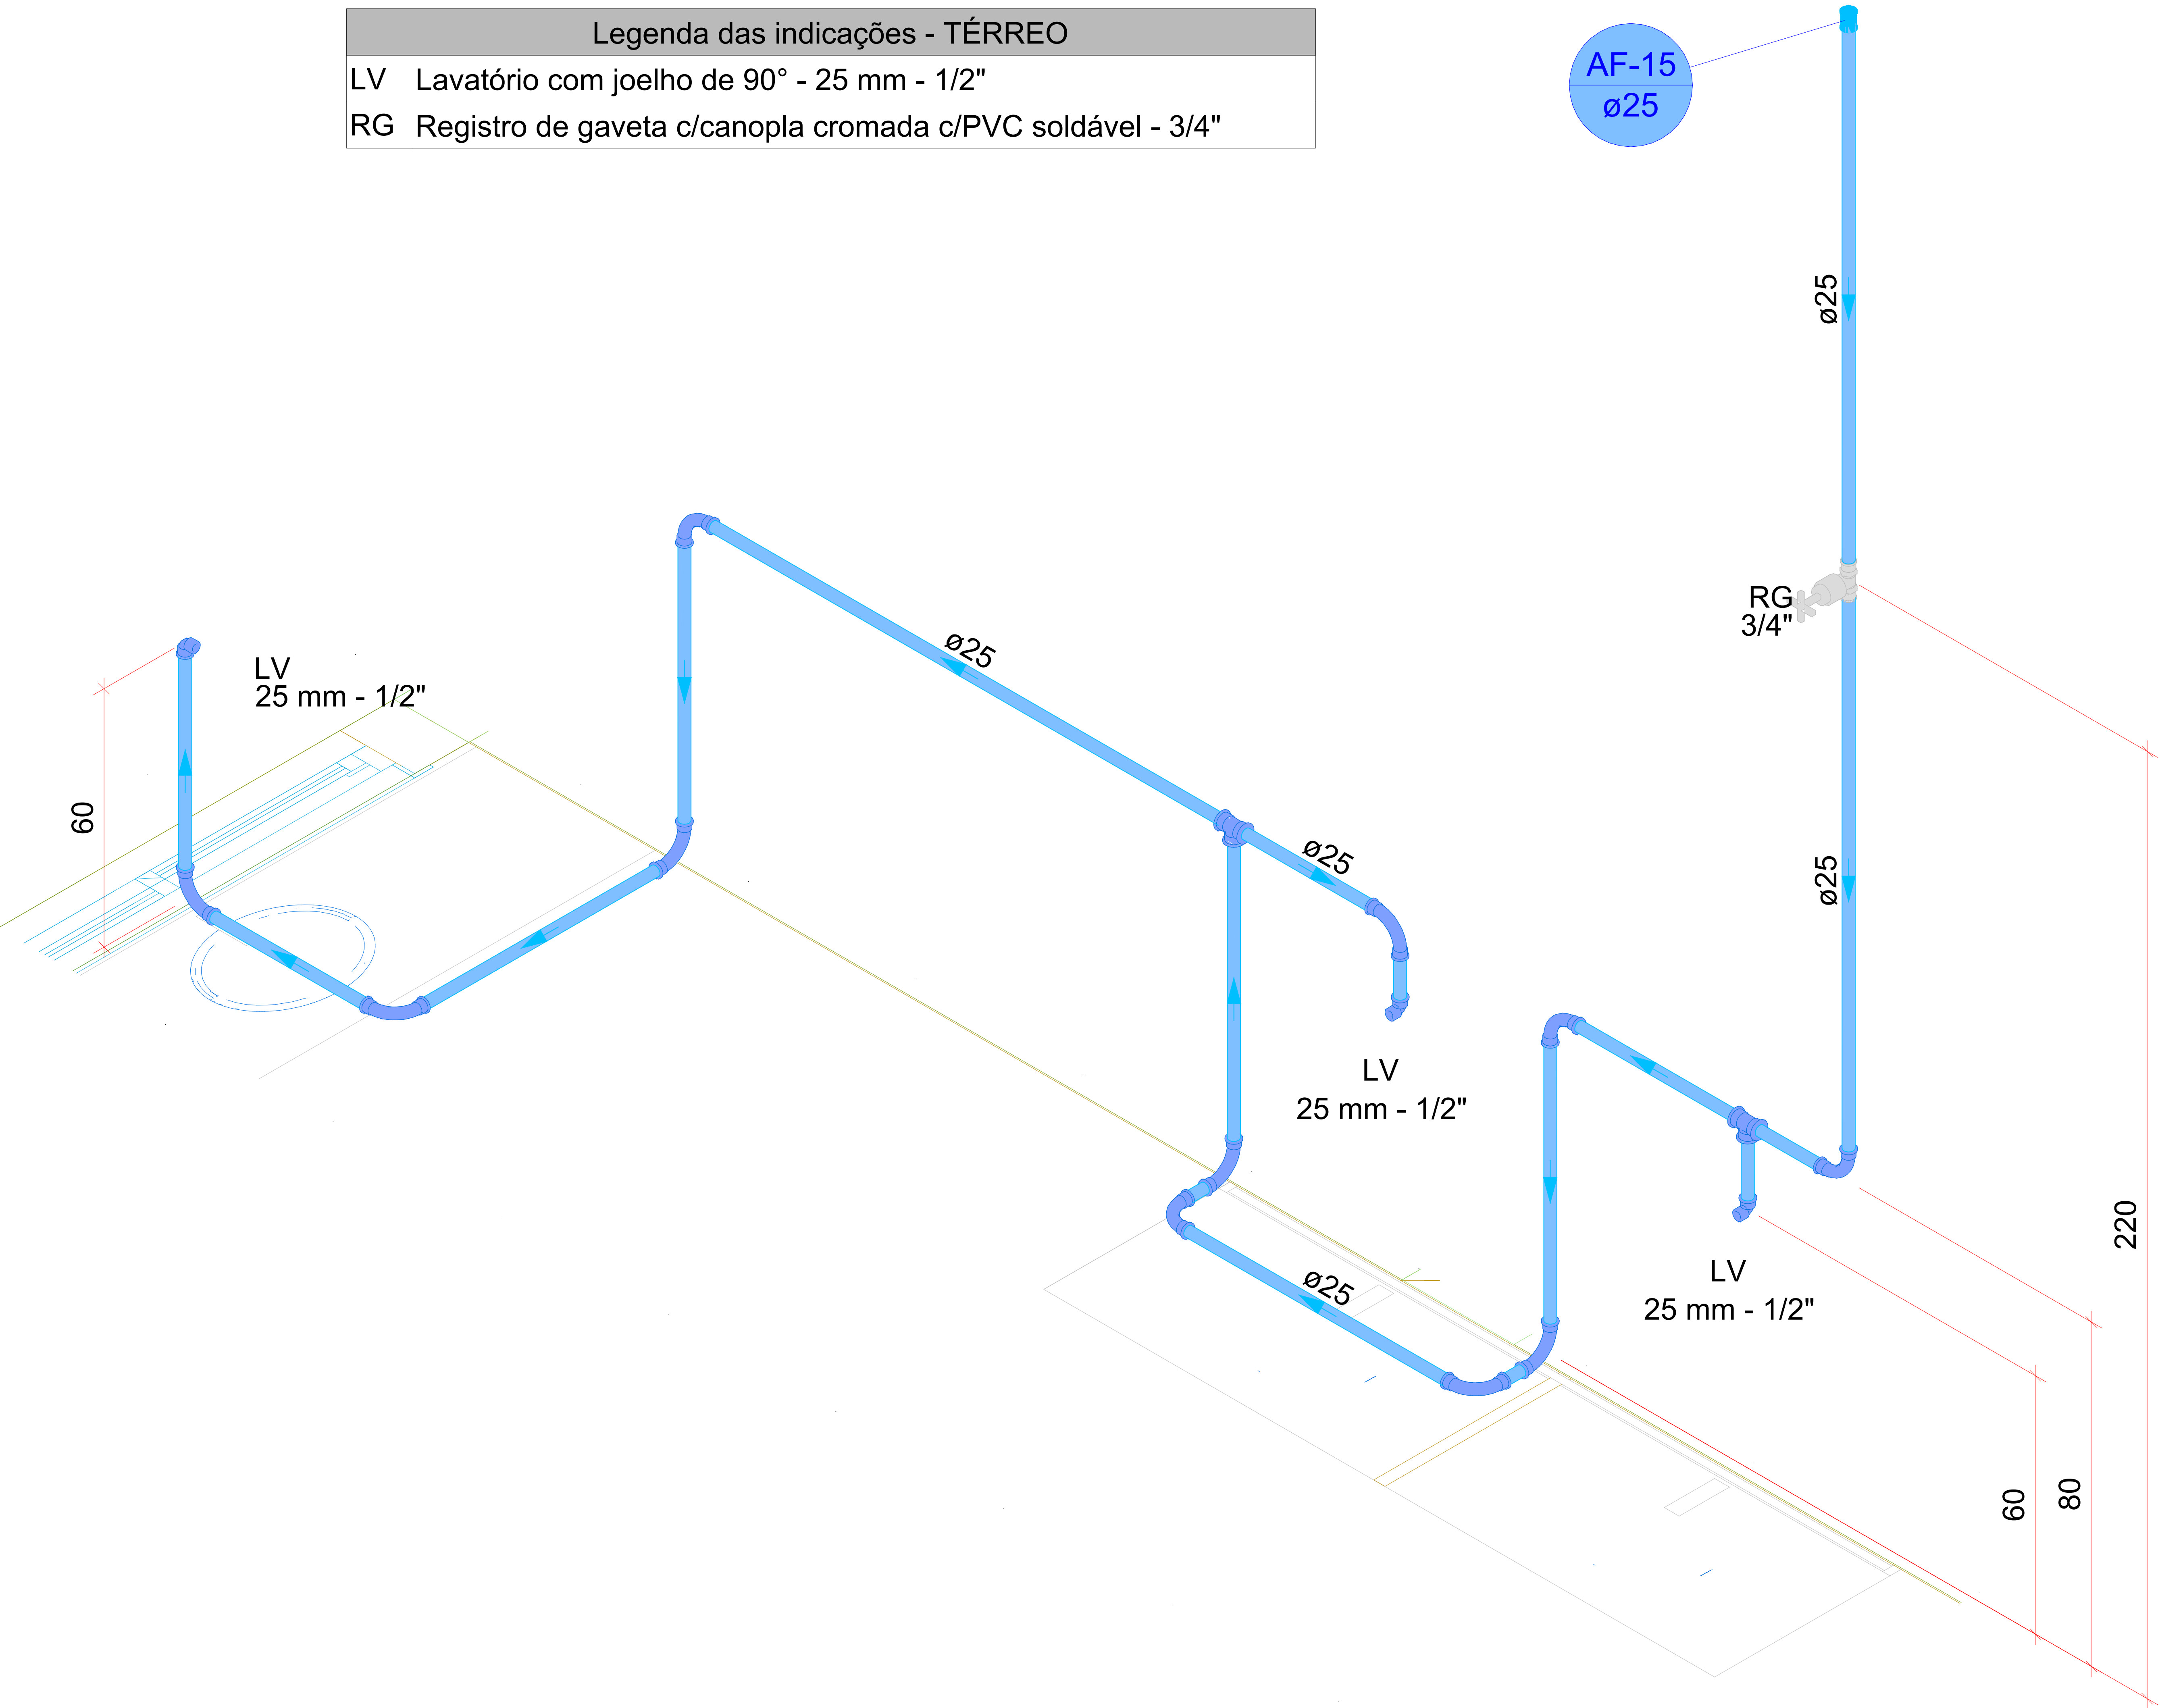

DETALHE H14

1:25

TÍTULO DO PROJETO

UNIDADE BÁSICA DE SAÚDE - PORTE 1

PROPRIETÁRIO

MINISTÉRIO DA SAÚDE

SECRETARIA DE ATENÇÃO PRIMÁRIA À SAÚDE

Departamento de Engenharia & Arquitetura

e-mail: planejamento@taquari.rs.gov.br

MUNICÍPIO DE TAQUARI

Endereço: Rua José Leite Costa, s/nº, Bairro Prado - Taquari/RS

Município de Taquari:

André Luis Barcellos Brito

Prefeito Municipal

Resp. Técnico:

Fábio de Andrade

Engº Civil & Engº de Segurança do Trabalho

CREA: 111.653

TÍTULO DA PRANCHETA

DETALHE

DESCRIÇÃO DA ETAPA

PROJETO HIDRAULICO

NOME: PRANCHETA - ARQUIVO	REVISÃO	Área	DATA	ESCALA
R00		389,78 m²	07/01/2026	INDICADA

DIREITOS AUTORAIS RESERVADOS CONFORME LEGISLAÇÃO NACIONAL E INTERNACIONAL

Os direitos de autor pertencem ao autor e não podem ser reproduzidos sem a autorização expressa do autor. A reprodução não autorizada constitui crime de falsificação de documento público e de falsificação de documento particular.

FOLHA Nº

116,99 x 84,19

PAC

SAÚDE