


Legenda das indicações - TÉRREO	
LV	Lavatório com joelho de 90° - 25 mm - 1/2"
RG	Registro de gaveta c/canopla cromada c/PVC soldável - 3/4"

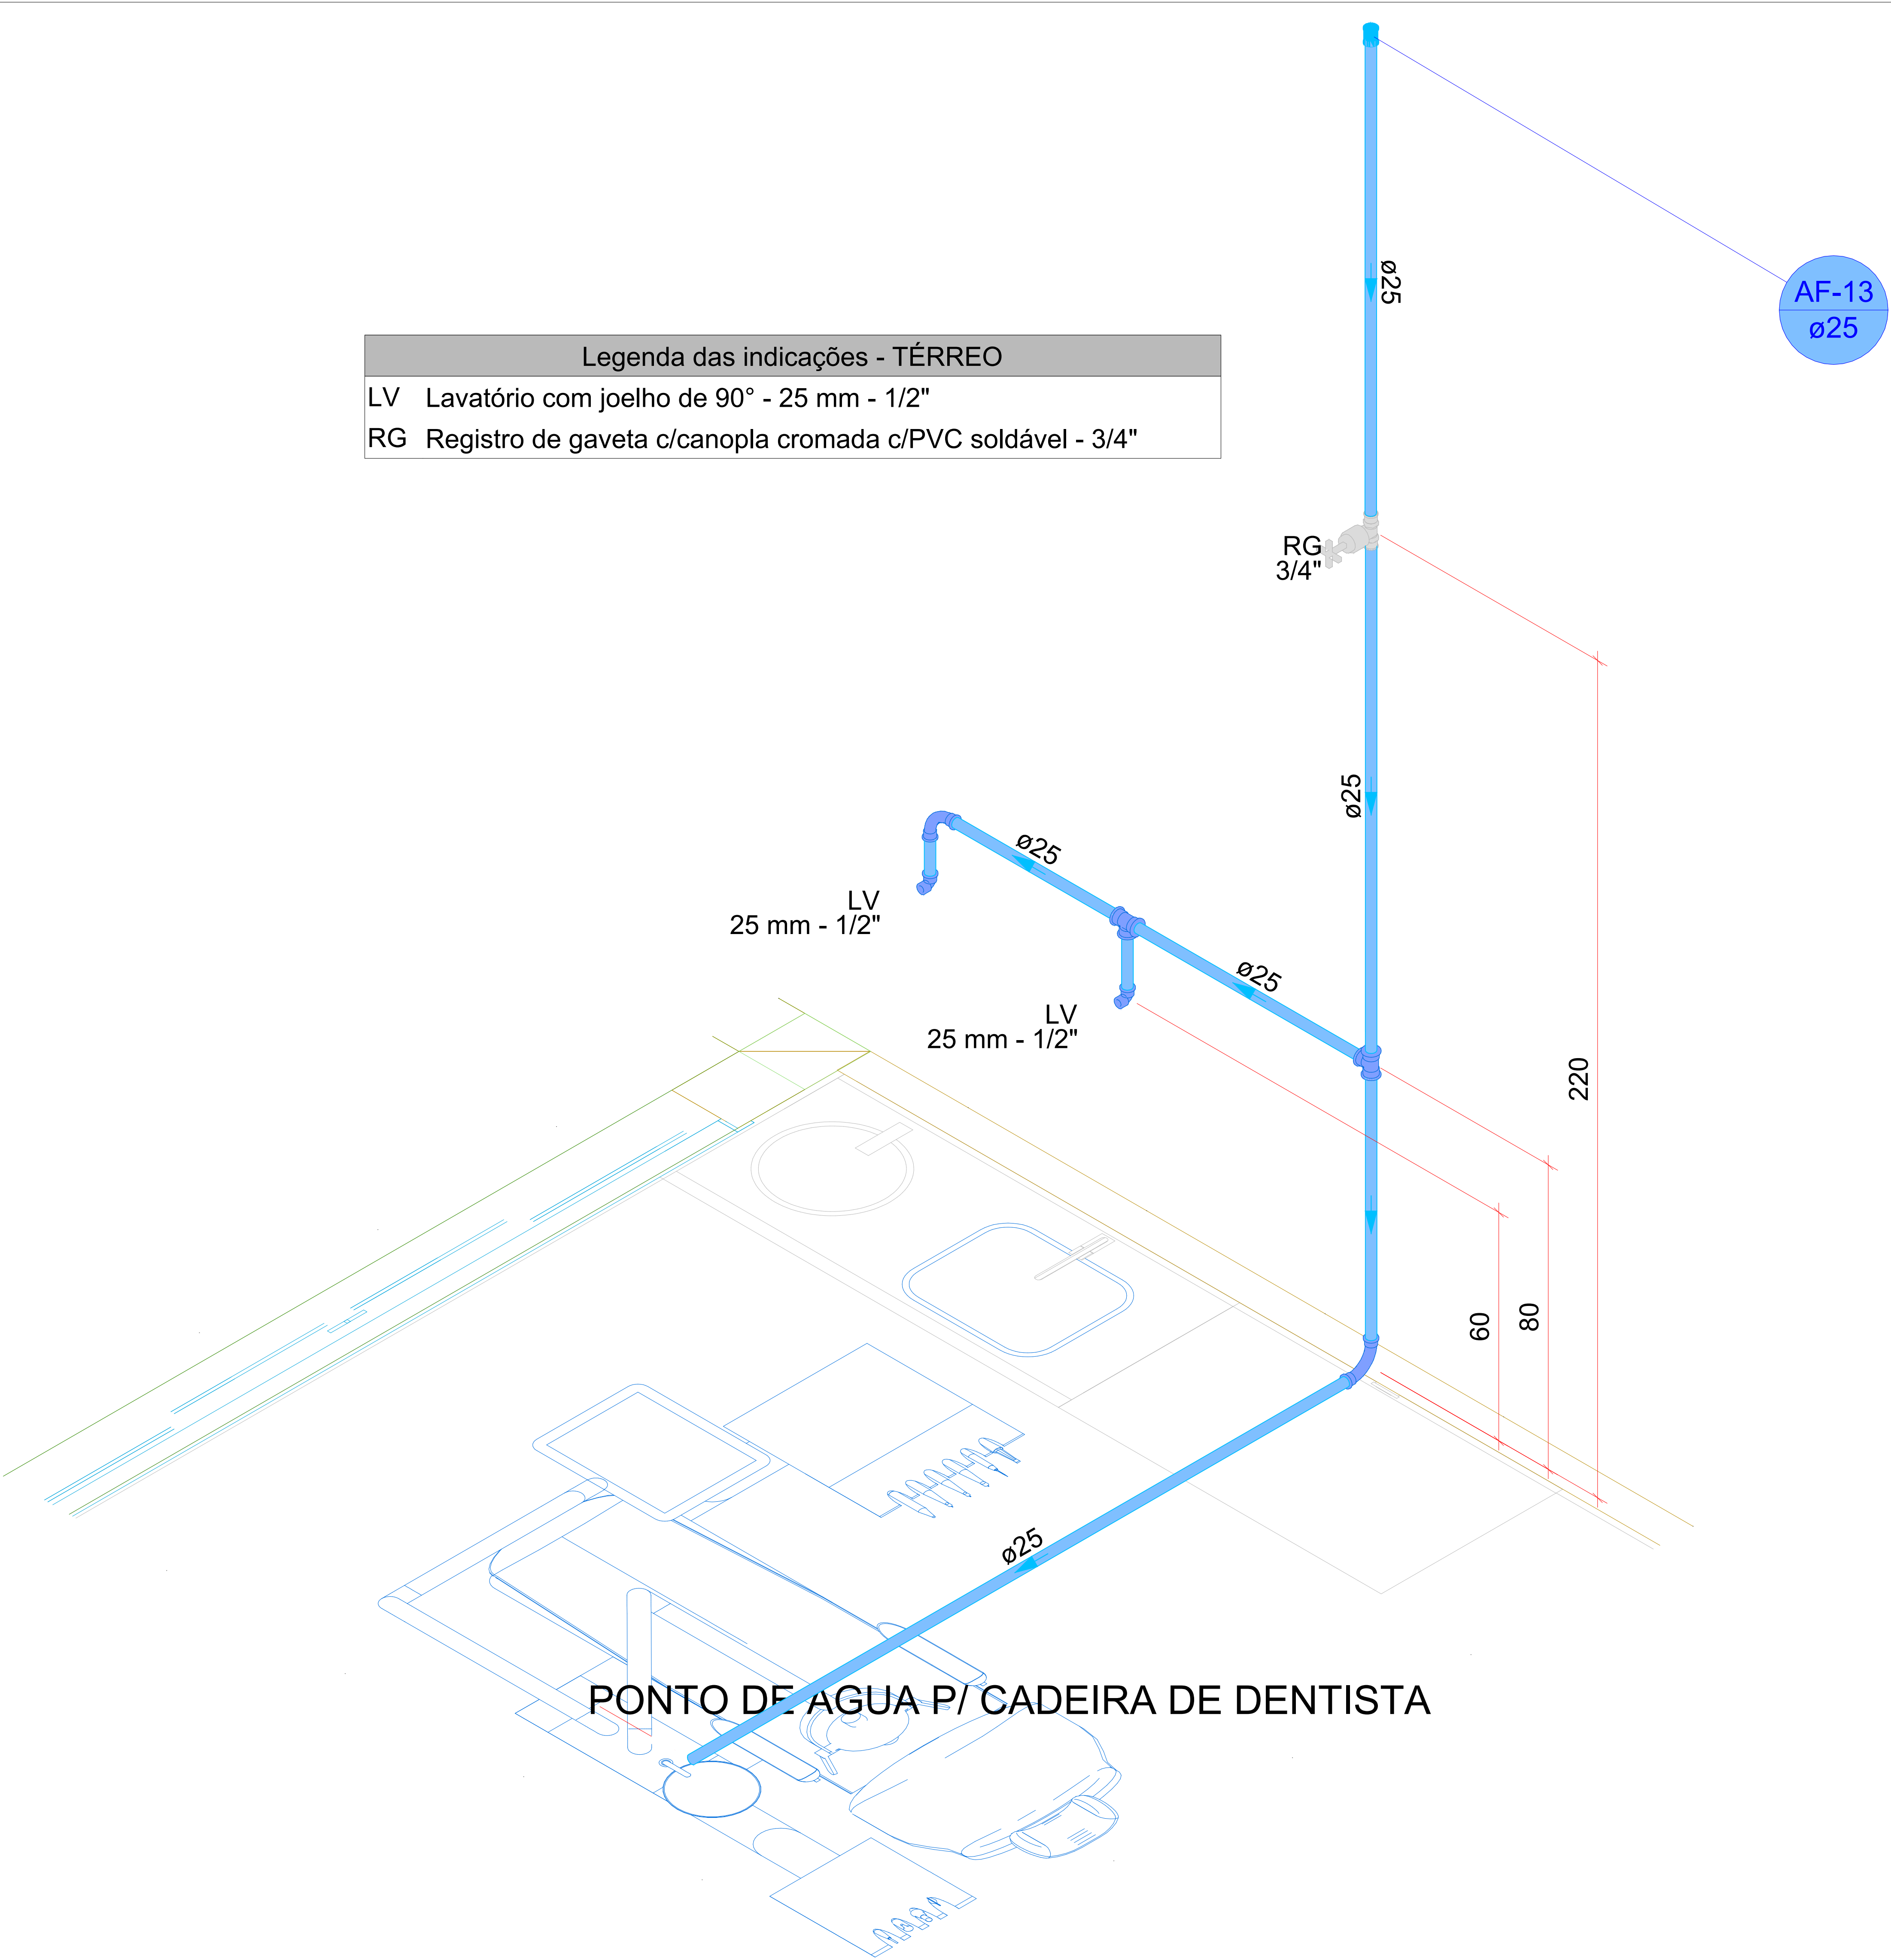

DETALHE HID-13

1:25

TÍTULO DO PROJETO

UNIDADE BÁSICA DE SAÚDE - PORTE 1

PROPRIETÁRIO

MINISTÉRIO DA SAÚDE

SECRETARIA DE ATENÇÃO PRIMÁRIA À SAÚDE

Departamento de Engenharia & Arquitetura

E-mail: planejamento@taquari.rs.gov.br

MUNICÍPIO DE TAQUARI

Endereço: Rua José Leite Costa, s/nº, Bairro Prado - Taquari/RS

Município de Taquari: _____

Ass: _____

André Luis Barcellos Brito

Profissão Municipal

Resp. Técnico: _____

Fábio de Andrade

Engº Civil & Engº de Segurança do Trabalho

CREA: 111.653

TÍTULO DA PRANCHETA

DETALHE

DESCRIÇÃO DA ETAPA

PROJETO HIDRAULICO

NOME: PRANCHETA - ARQUIVO

REVISÃO

R00

Área

389,78 m²

DATA

07/01/2026

ESCALA

INDICADA

DIREITOS AUTORAIS RESERVADOS CONFORME LEGISLAÇÃO NACIONAL E INTERNACIONAL

2025/01/07 10:00:00

FOLHA Nº

118,99 x 84,19

PAC

SAÚDE