


Legenda das indicações - TÉRREO	
CH	Chuveiro - 25mm x 3/4"
DH	Ducha Higiênica com Joelho de 90° - 25 mm x 1/2"
LV	Lavatório com joelho de 90° - 25 mm - 1/2"
RP	Registro de Pressão com PVC soldável - 25 mm - 3/4"
RG	Registro de gaveta c/canopla cromada c/PVC soldável - 3/4"
VS	Vaso sanitário com caixa acoplada - 3/4"

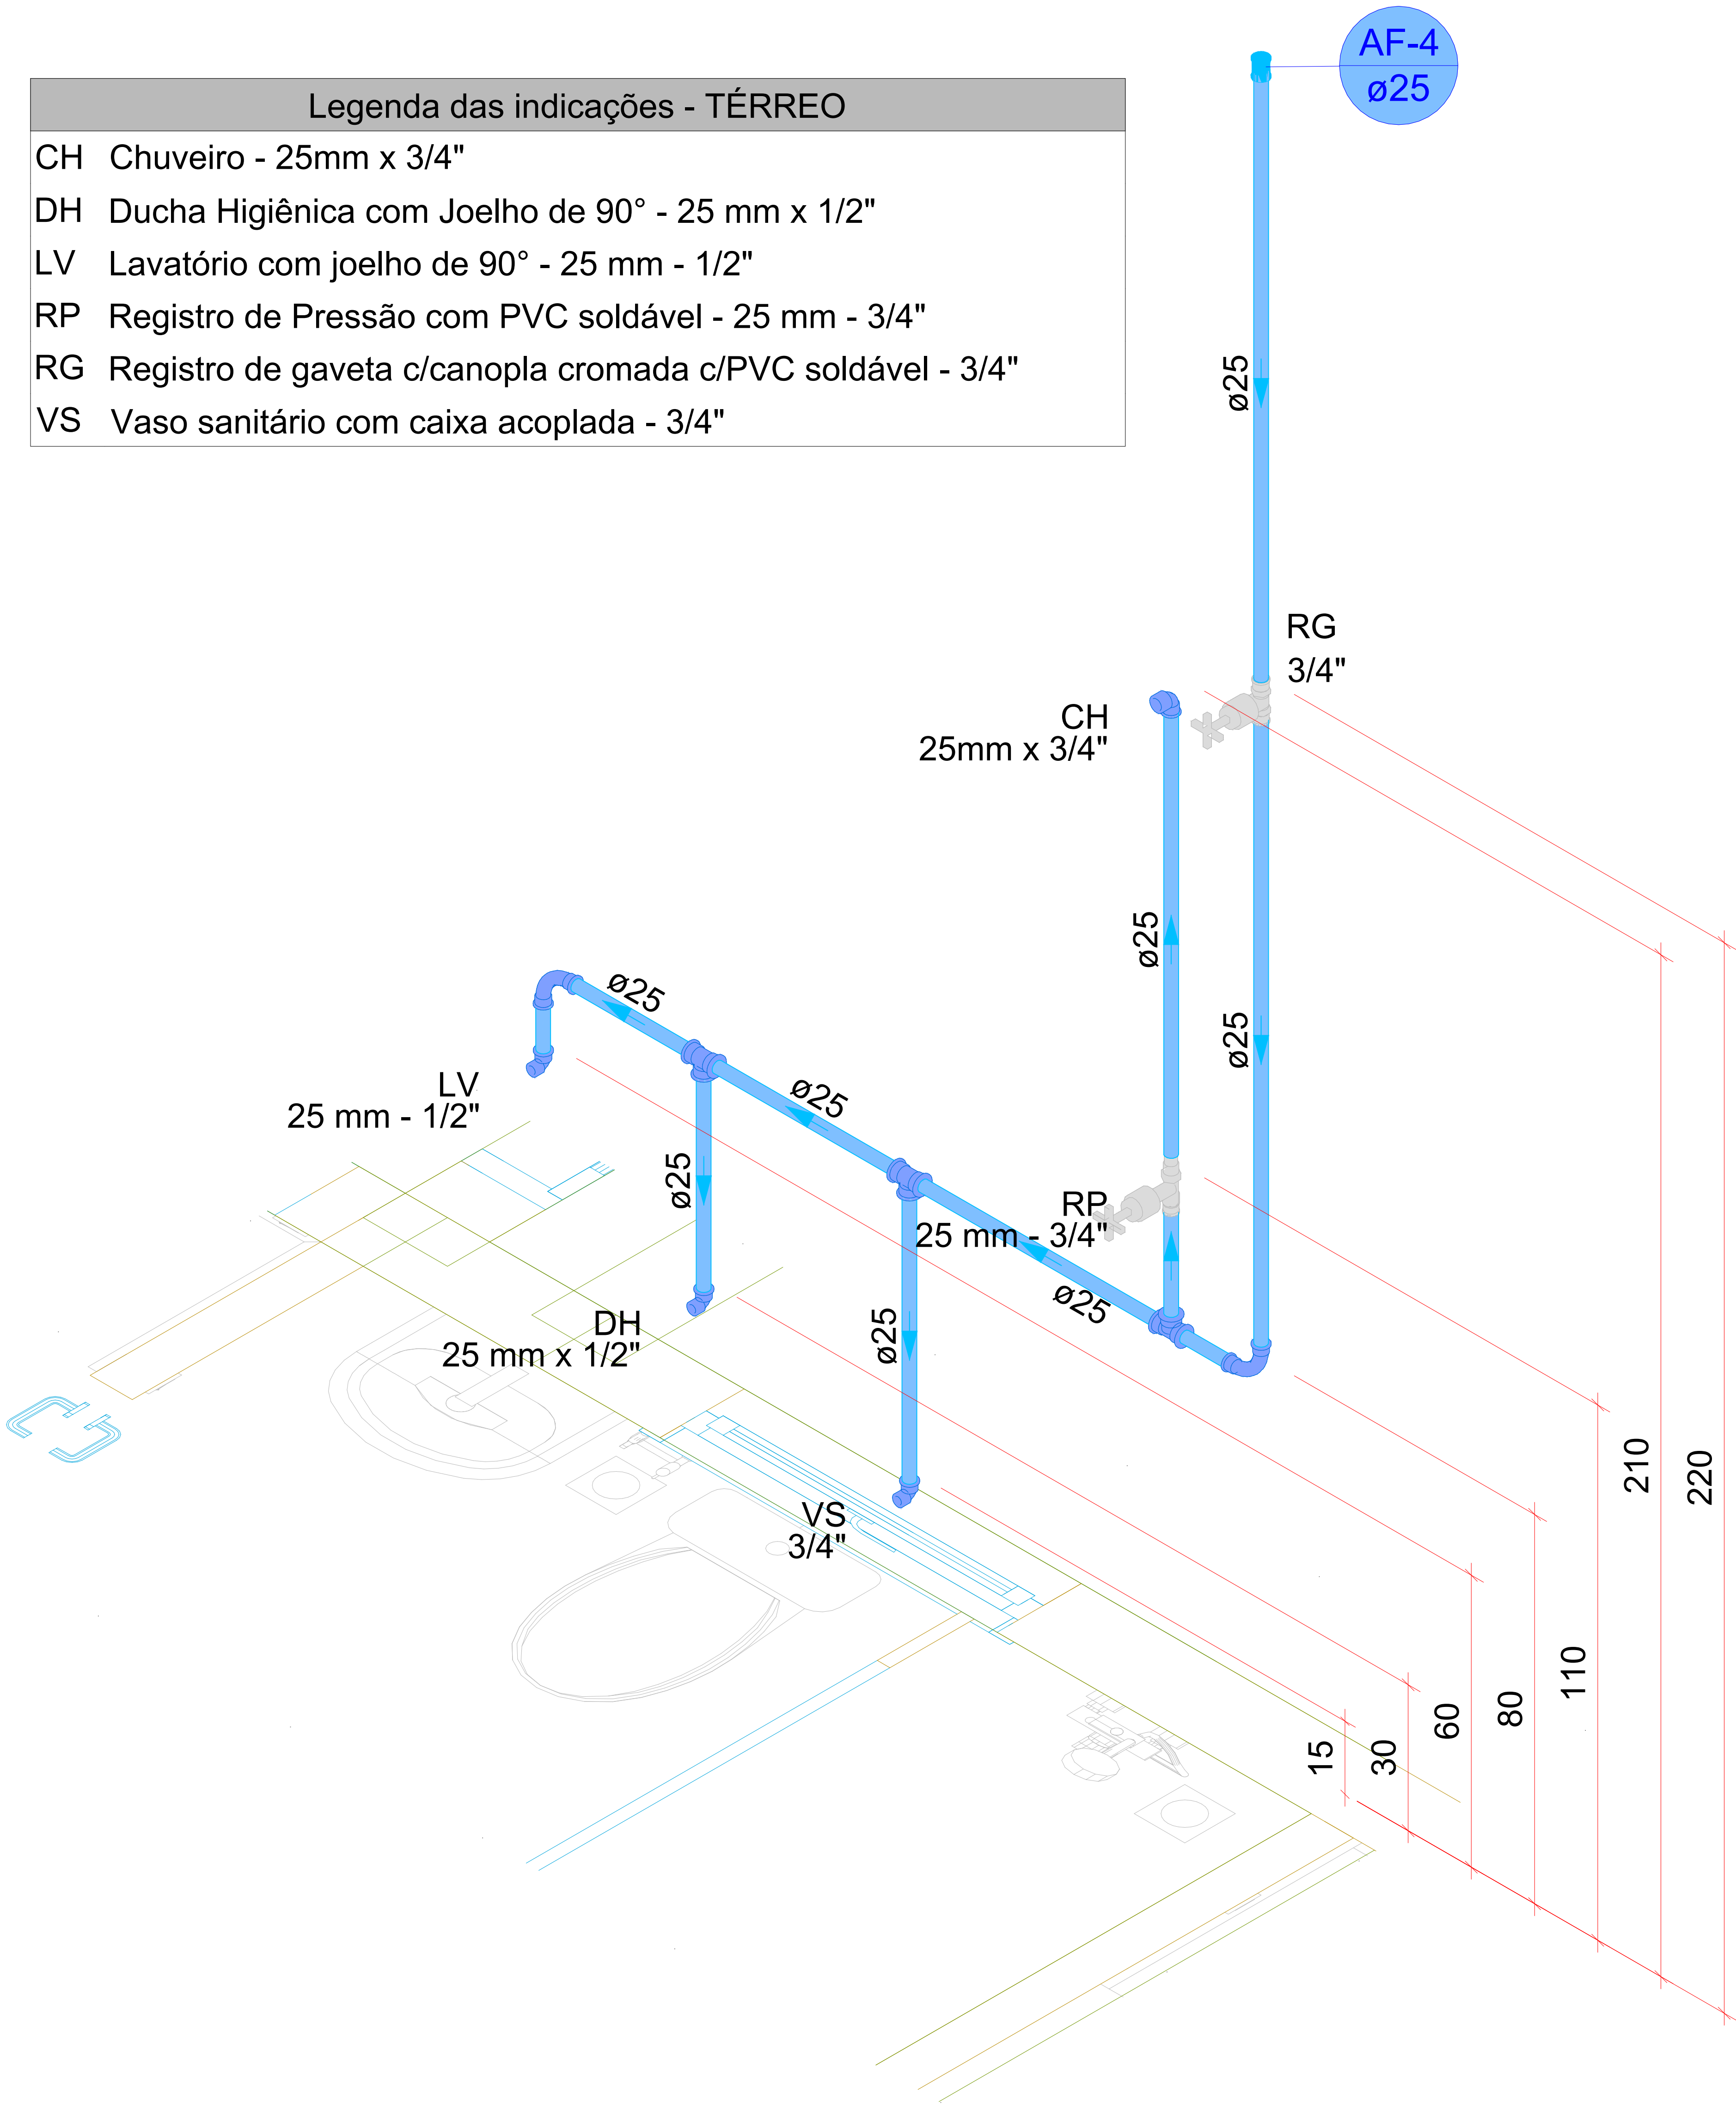

DETALHE HID-5

1:25

TÍTULO DO PROJETO

UNIDADE BÁSICA DE SAÚDE - PORTE 1

PROPRIETÁRIO

MINISTÉRIO DA SAÚDE

SECRETARIA DE ATENÇÃO PRIMÁRIA À SAÚDE

Departamento de Engenharia & Arquitetura

e-mail: planejamento@taquari.rs.gov.br

Município de Taquari

André Luis Barcellos Brito

Prefeito Municipal

Resp. Técnico

Fábio de Andrade

Engº Civil & Engº de Segurança do Trabalho

CREA: 111.653

TÍTULO DA PRANCHETA

DETALHE

DESCRIÇÃO DA ETAPA

PROJETO HIDRAULICO

Nome: PRANCHETA - ARQUIVO

Revisão

Área

389,78 m²

Data

07/01/2026

Escala

INDICADA

DIREITOS AUTORAIS RESERVADOS CONFORME LEGISLAÇÃO NACIONAL E INTERNACIONAL

2025/01/01 - 2025/12/31

116,90 x 84,10

PAC

SAÚDE