


\_\_\_\_\_

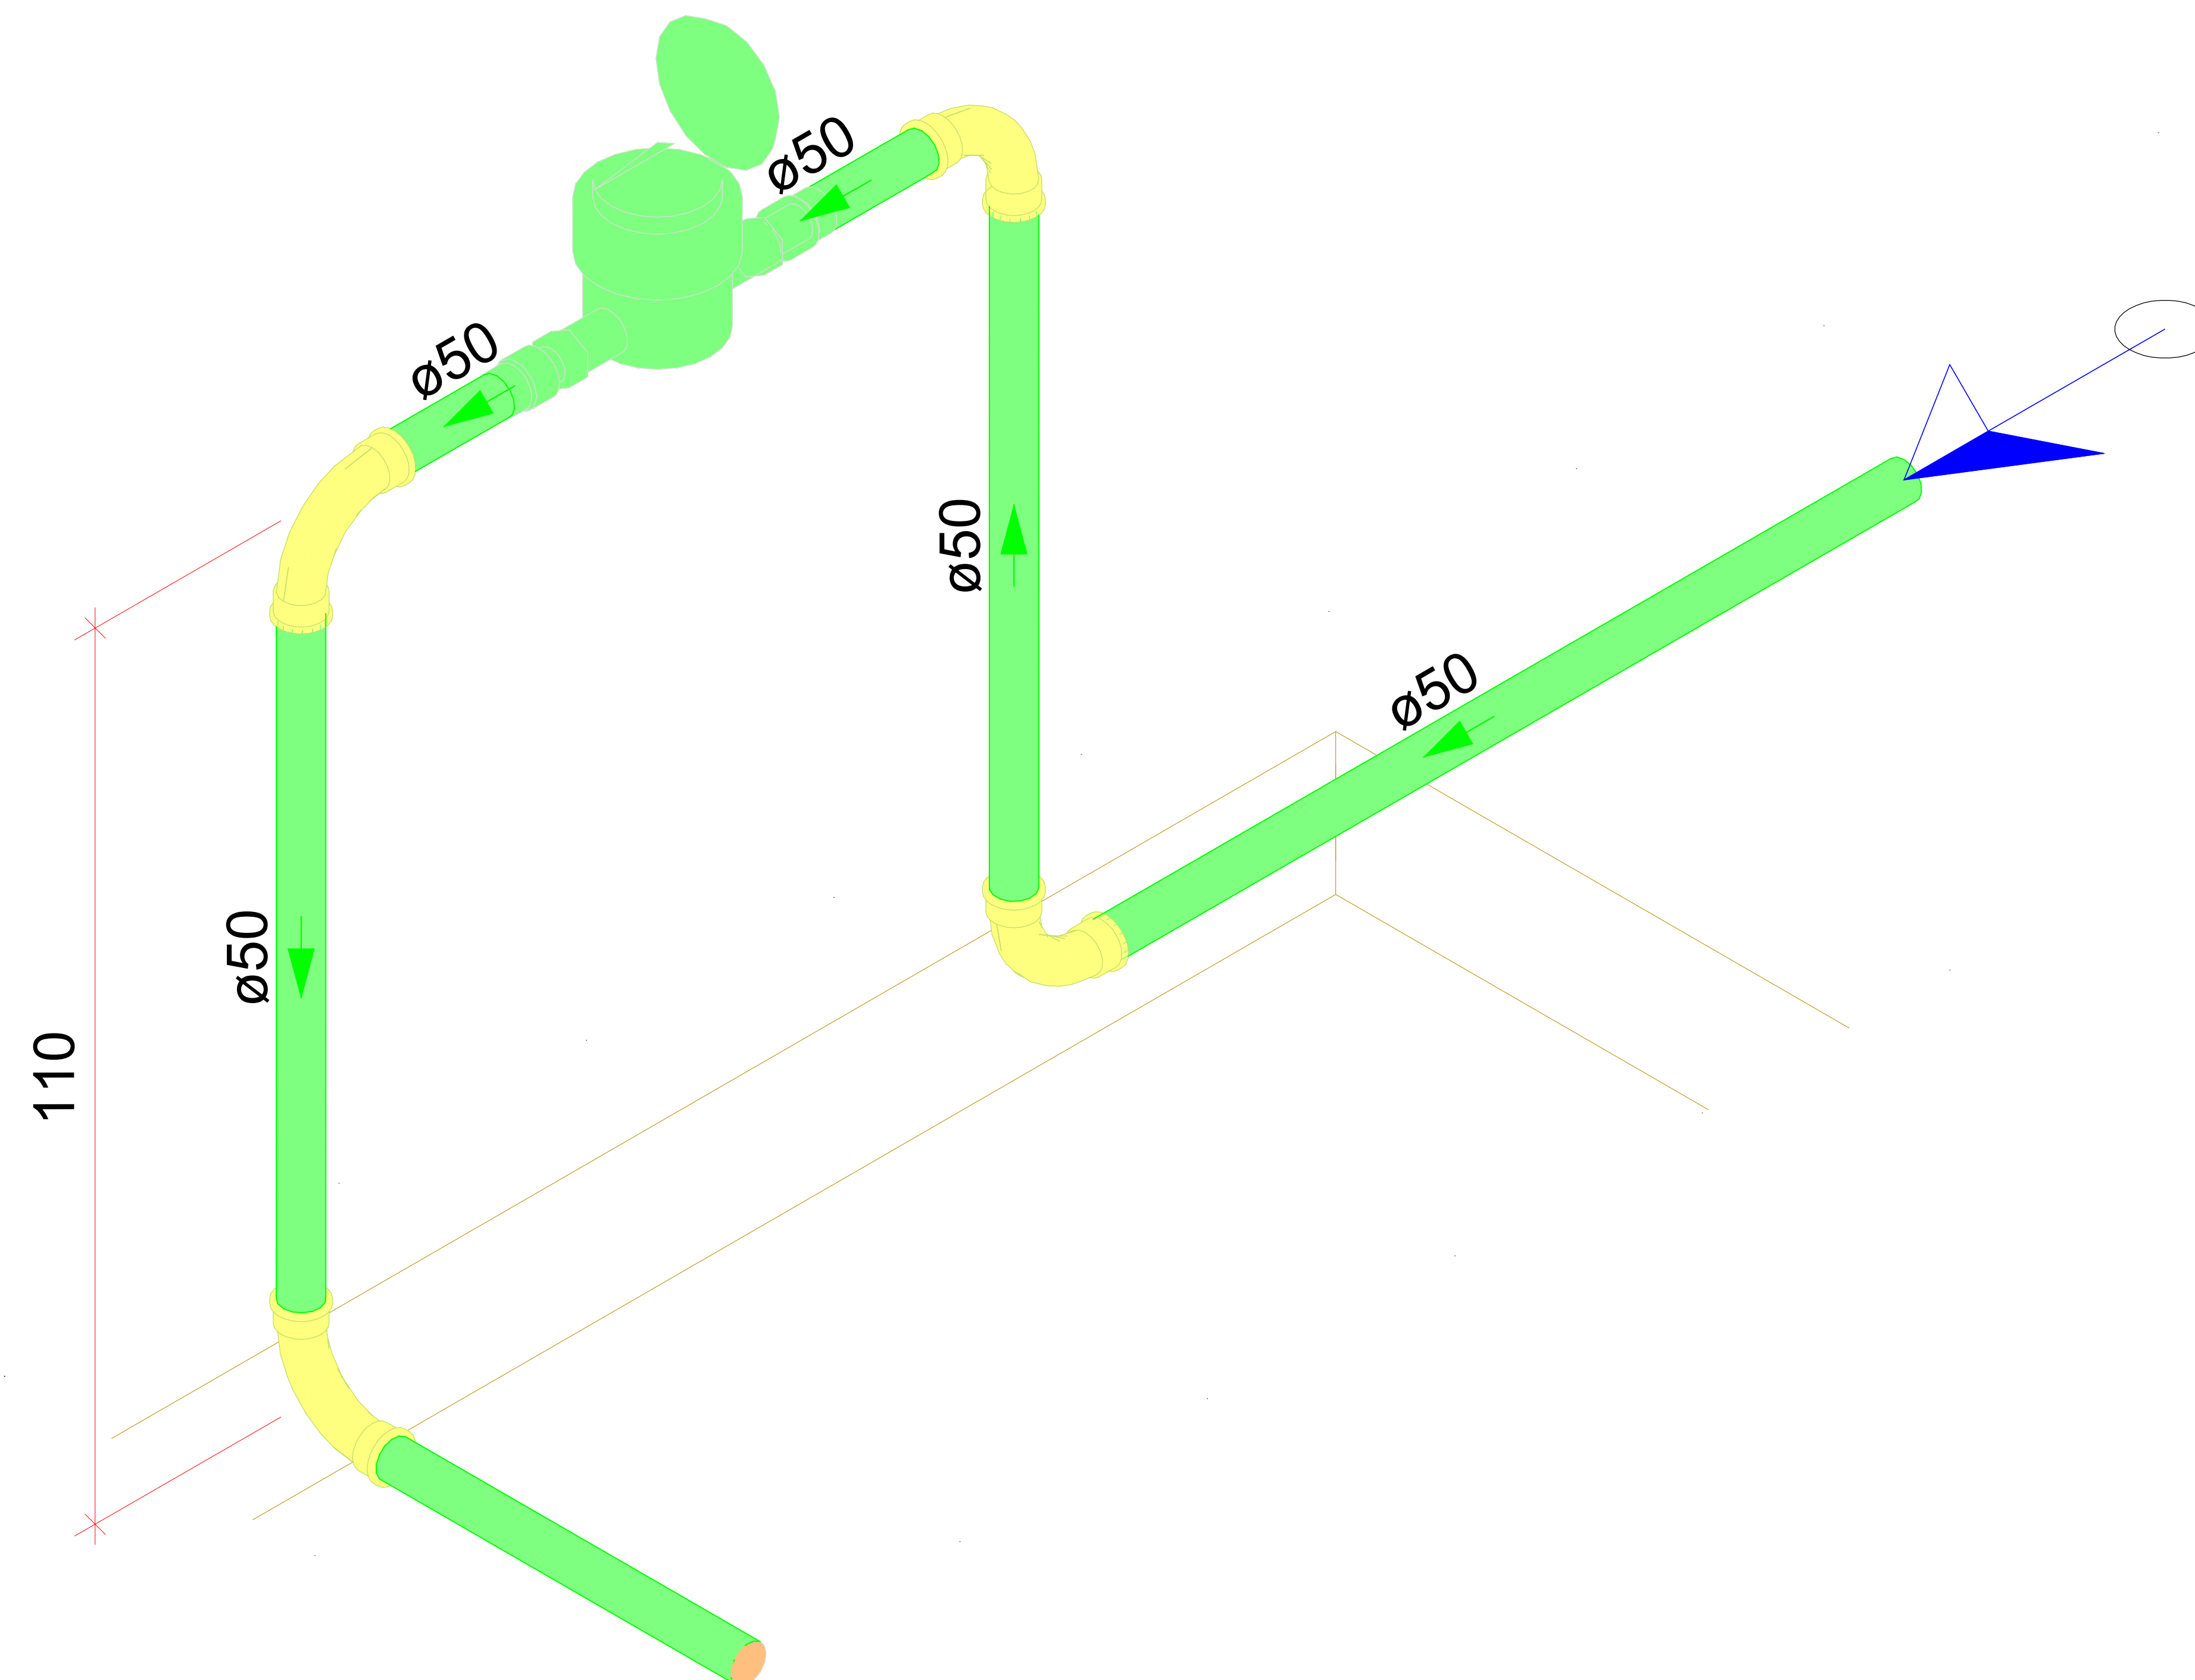

1:25



Município de Taquari: \_\_\_\_\_  
André Luis Barcellos Brito  
Prefeito Municipal

Resp. técnico: \_\_\_\_\_  
Flávio de Andrade  
Engº Civil & Engº de Segurança do Trabalho

TÍTULO DA PRANCHA

DESCRIÇÃO DA ETAPA
--------------------

NOME: PRANCHA - ARQUIVO	REVISÃO	Assin
-------------------------	---------	-------

NOME: PRANCIA ARQUITO REVISAO: 800 Assin: 389 78	NOME: PRANCIA ARQUITO REVISAO: 800 Assin: 389 78
--	--

C9 CECANTES, em caráter gratuito, total, irreversível, irrevocabel, cedem e transferem ao CESSOPARIO todos e quaisquer direitos autorais naturalmente existentes ao art. 93 da Lei nº 54.533, nos termos da Lei nº 3.693/1966 e §2º, art. 3º, da Resolução CAJUB nº 67, de 5 de dezembro de 2013.

---