


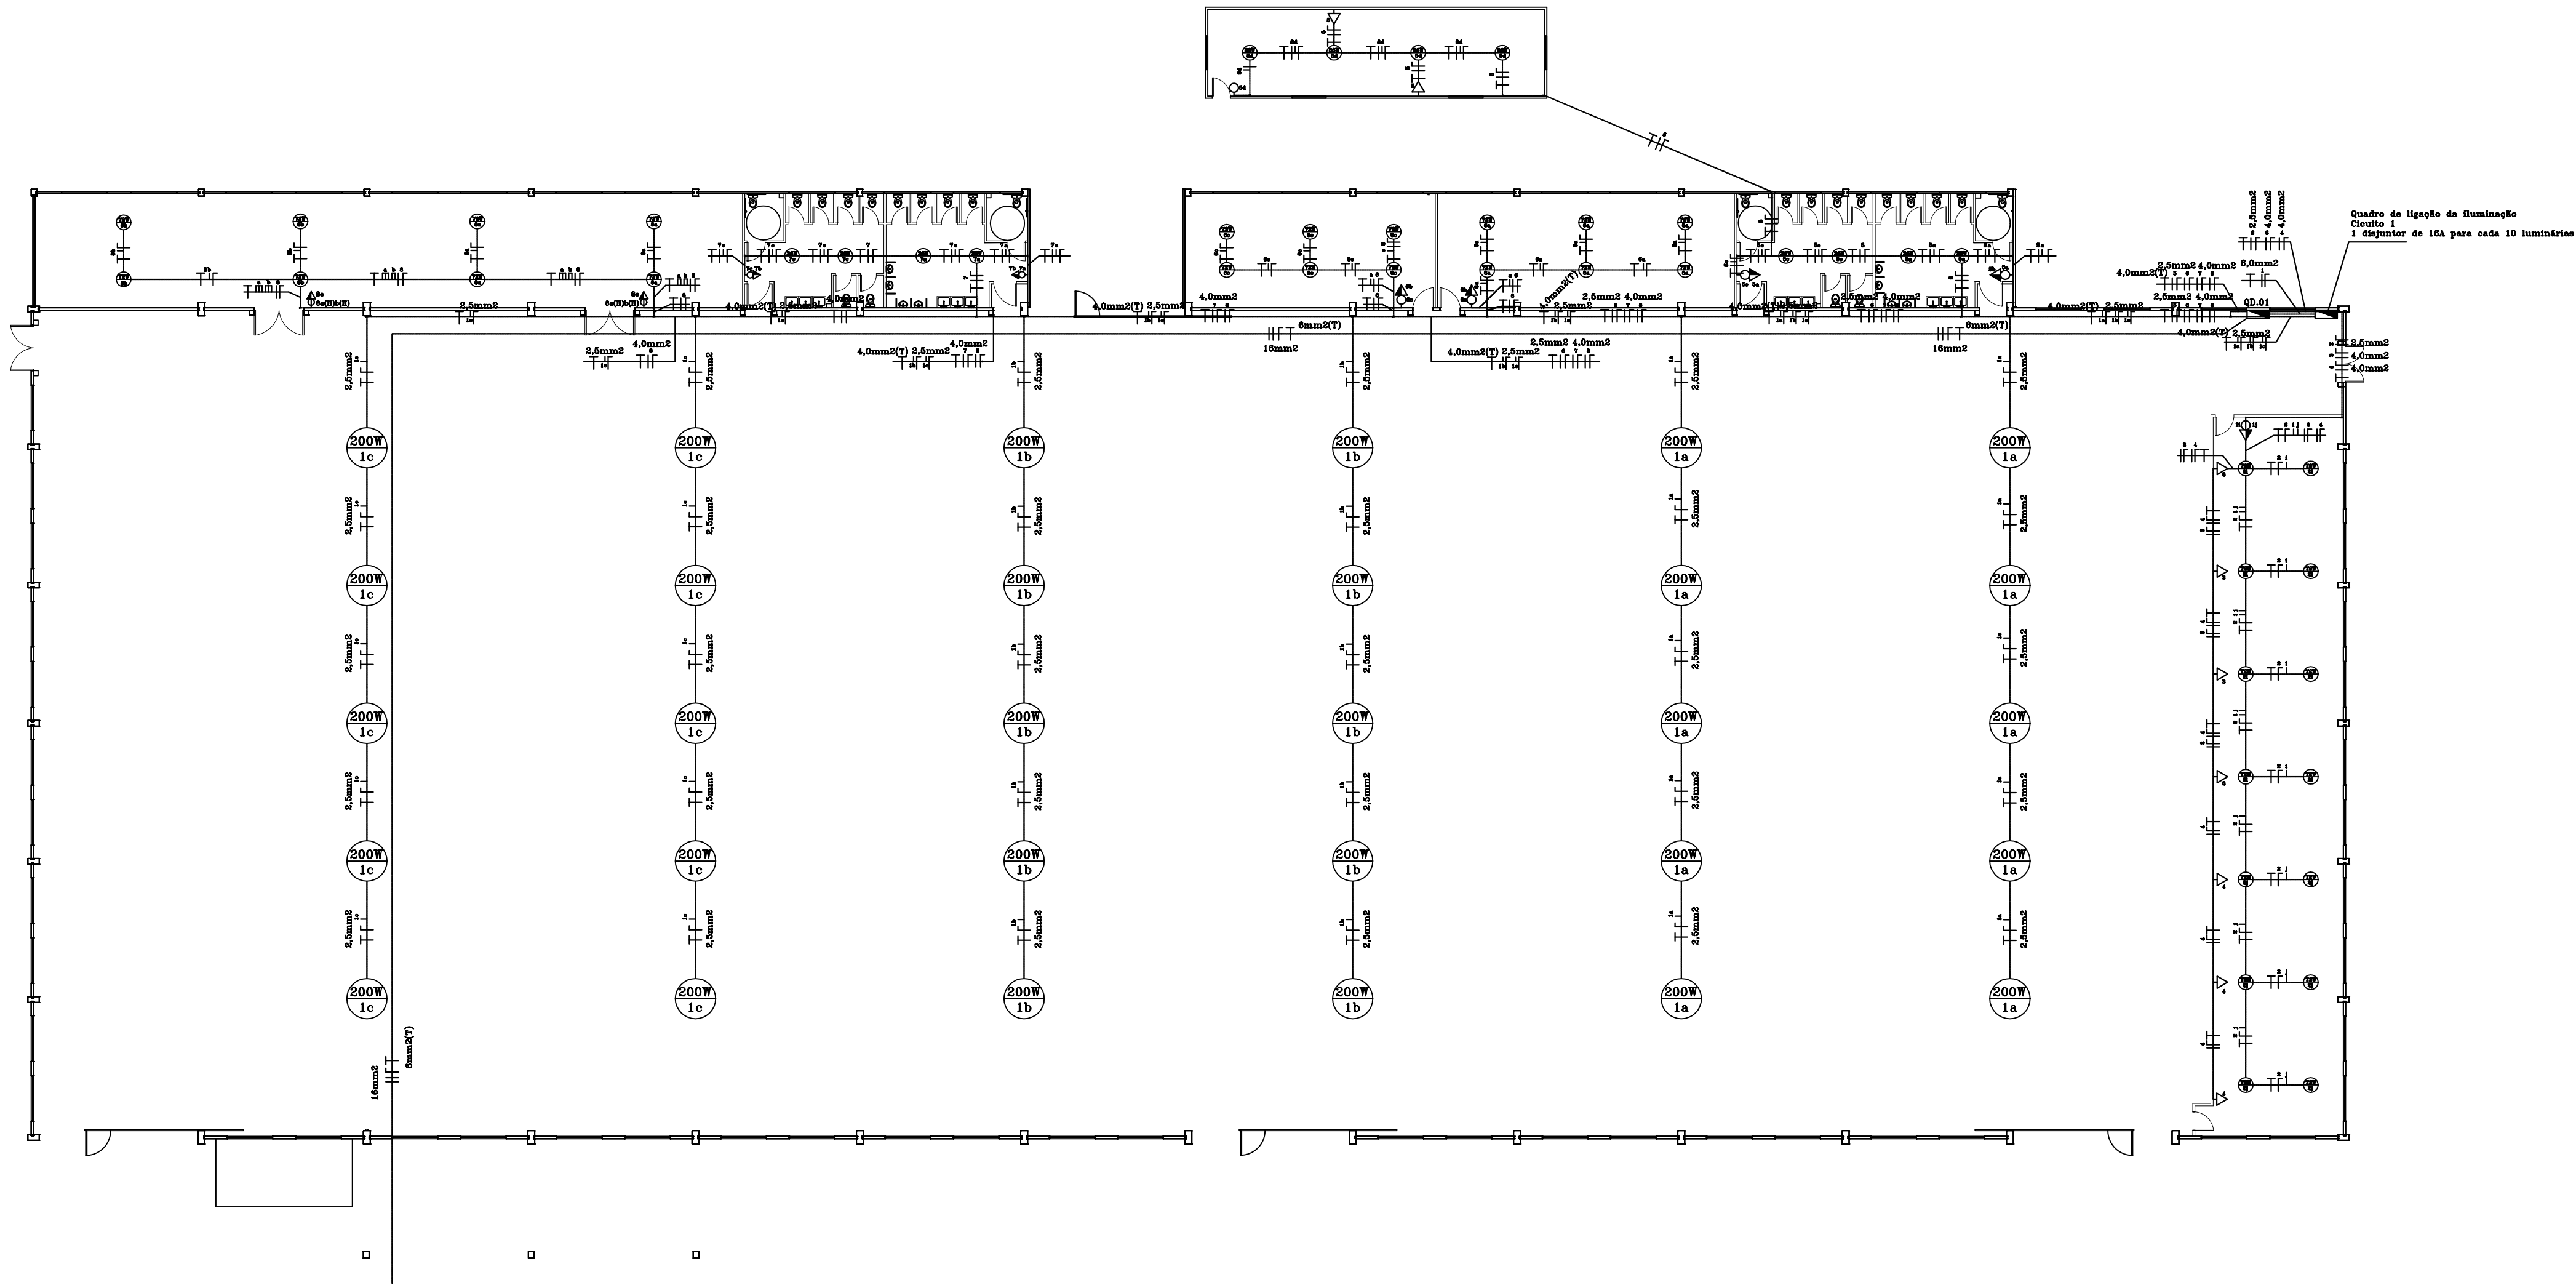

| QUADRO DE CARGAS 220-380V |              |                |                       |                       |           |                |               |                    |
|---------------------------|--------------|----------------|-----------------------|-----------------------|-----------|----------------|---------------|--------------------|
| CD                        | CIRCUITOS N° | ILUMINAÇÃO (W) | TOMADAS COLETIVAS (W) | TOMADA INDIVIDUAL (W) | TOTAL (W) | CONDUTOR (MM²) | DISJUNTOR (A) | DISPOSITIVO DR (A) |
| 1                         | 1            | 6.000          | —                     | —                     | 6.000     | 3x2,5          | 32            | —                  |
|                           | 2            | 1.008          | —                     | —                     | 1.008     | 3x2,5          | 16            | —                  |
|                           | 3            | —              | 3.000                 | —                     | 3.000     | 3x4,0          | 20            | —                  |
|                           | 4            | —              | 3.000                 | —                     | 3.000     | 3x4,0          | 20            | —                  |
|                           | 5            | 1.488          |                       | —                     | 1.488     | 3x2,5          | 16            | —                  |
|                           | 6            | 2.064          |                       | —                     | 2.064     | 3x2,5          | 16            | —                  |
|                           | 7            | 1.344          |                       | —                     | 1.344     | 3x4,0          | 16            | —                  |
|                           | 8            | 1.776          |                       | —                     | 1.776     | 3x4,0          | 16            | —                  |
|                           |              | TOTAL GERAL    |                       |                       | 19.680    |                | 2x63          |                    |

Observações:  
– Os eletrodutos não especificados em planta serão de Ø25mm;

Projeto Elétrico  
Escala: 1/200

|                                                                                       |                                                                                |                    |                                 |
|---------------------------------------------------------------------------------------|--------------------------------------------------------------------------------|--------------------|---------------------------------|
| OBRA/SERVIÇO: OBRAS COMPLEMENTARES EM PRÉDIO INDUSTRIAL EM TAQUARI/RS                 |                                                                                |                    |                                 |
| ENDEREÇO: Rua Farrapos, Pinheiros, Taquari/RS                                         |                                                                                |                    |                                 |
| TÍTULO: Projeto Elétrico                                                              |                                                                                |                    |                                 |
|  | PROPRIETÁRIO:<br><br>PREFEITURA DE TAQUARI<br>RESPONSÁVEL TÉCNICO PELO PROJETO |                    | PRANCHA Nº:<br><br>ELE<br>01/01 |
|                                                                                       | FLÁVIO DE ANDRADE - ENG. CIVIL & ENG. SEGURANÇA- CREA RS111653                 |                    |                                 |
| 4.188,00 m²<br>ÁREA                                                                   |                                                                                | INDICADA<br>ESCALA | Maio/2025<br>DATA               |
|                                                                                       |                                                                                | 0<br>REVISÃO       |                                 |