


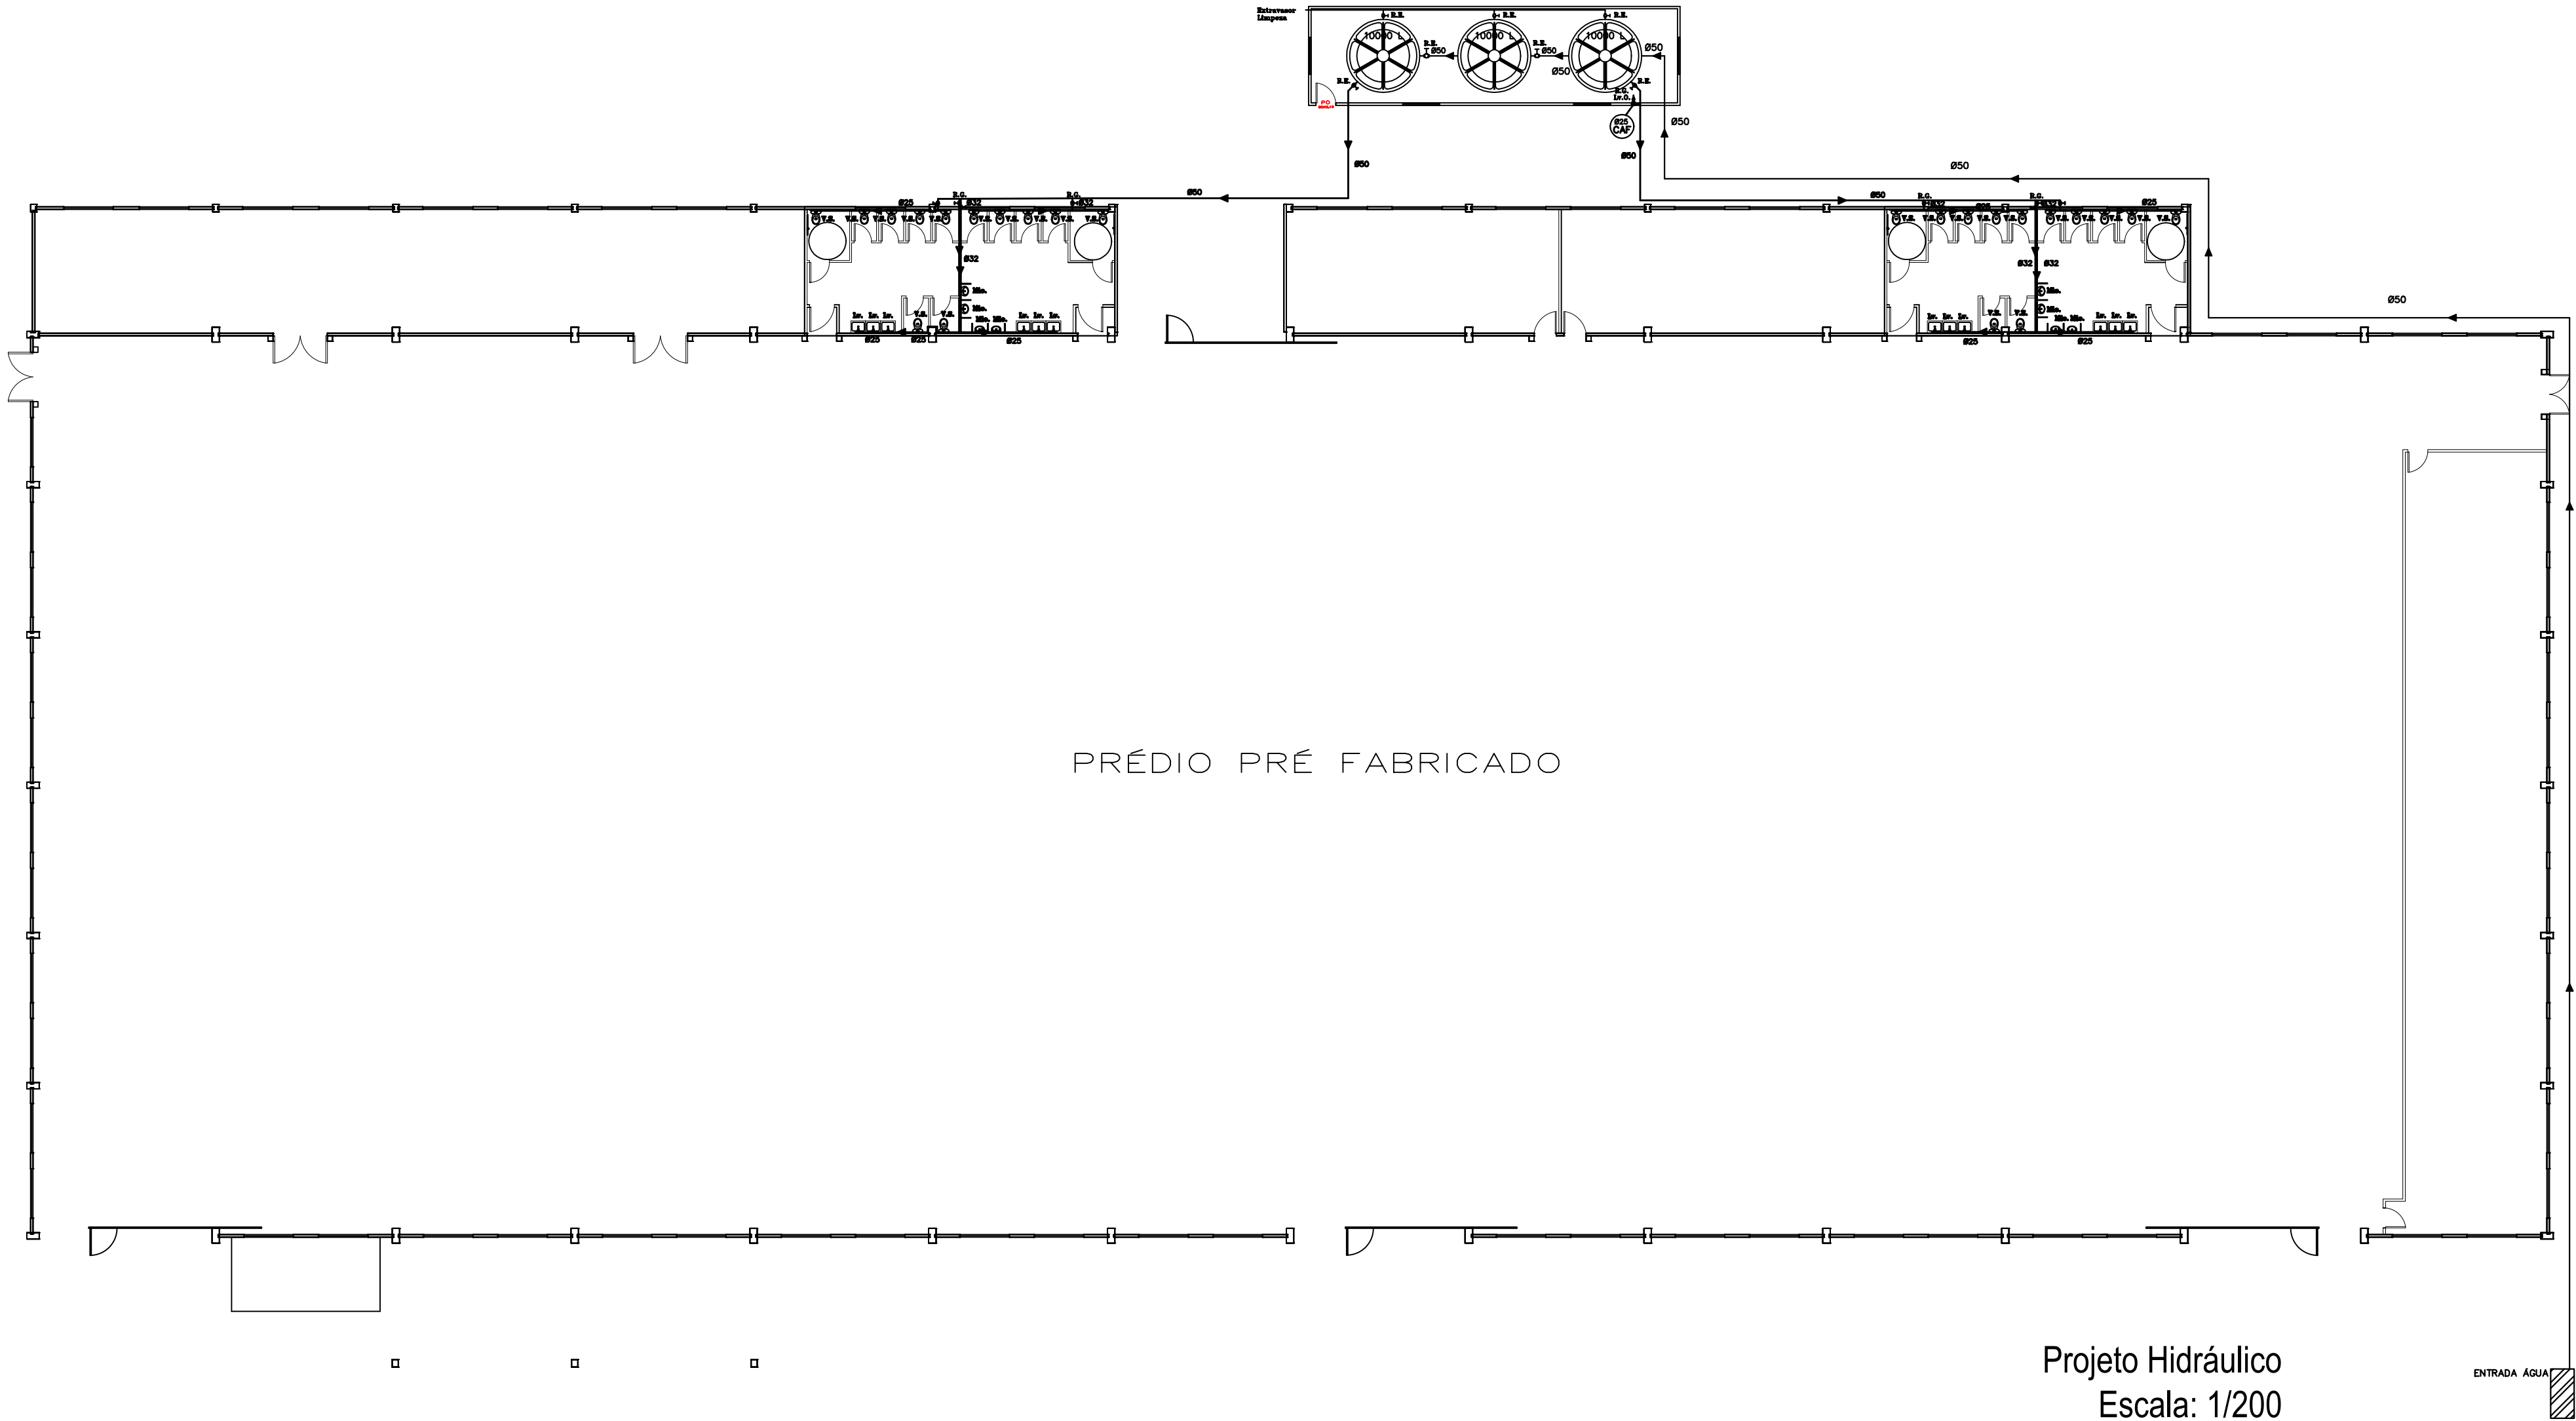

PRÉDIO PRÉ FABRICADO

Projeto Hidráulico
Escala: 1/200

ENTRADA ÁGUA

L E G E N D A	
	COLUNA DE AGUA FRIA.
Ch.	CHUVEIRO.
Lv.	LAVATÓRIO.
R.G.	REGISTRO DE GAVETA.
R.P.	REGISTRO DE PRESSÃO.
V.D.	VALVULA DE DESCARGA.
V.S.	VASO SANITÁRIO.
	TUBULAÇÃO DE AGUA FRIA.
	SENTIDO DO FLUXO DE ÁGUA
R.E.	REGISTRO DE ESFERA.
Mic.	MICTÓRIO
Lv.O.	LAVA ÓLHOS
Pia.	PIA COZINHA

OBRA/SERVIÇO: OBRAS COMPLEMENTARES EM PRÉDIO INDUSTRIAL EM TAQUARI/RS			
ENDEREÇO: Rua Farrapos, Pinheiros, Taquari/RS			
TÍTULO: Projeto Hidráulico			
	PROPRIETÁRIO: PREFEITURA DE TAQUARI RESPONSÁVEL TÉCNICO PELO PROJETO		PRANCHA Nº: HID 01/01
	FLÁVIO DE ANDRADE - ENG. CIVIL E ENG. SEGURANÇA- CREA RS111653		
4.188,00 m²	INDICADA	Maio/2025	0
ÁREA	ESCALA	DATA	REVISÃO